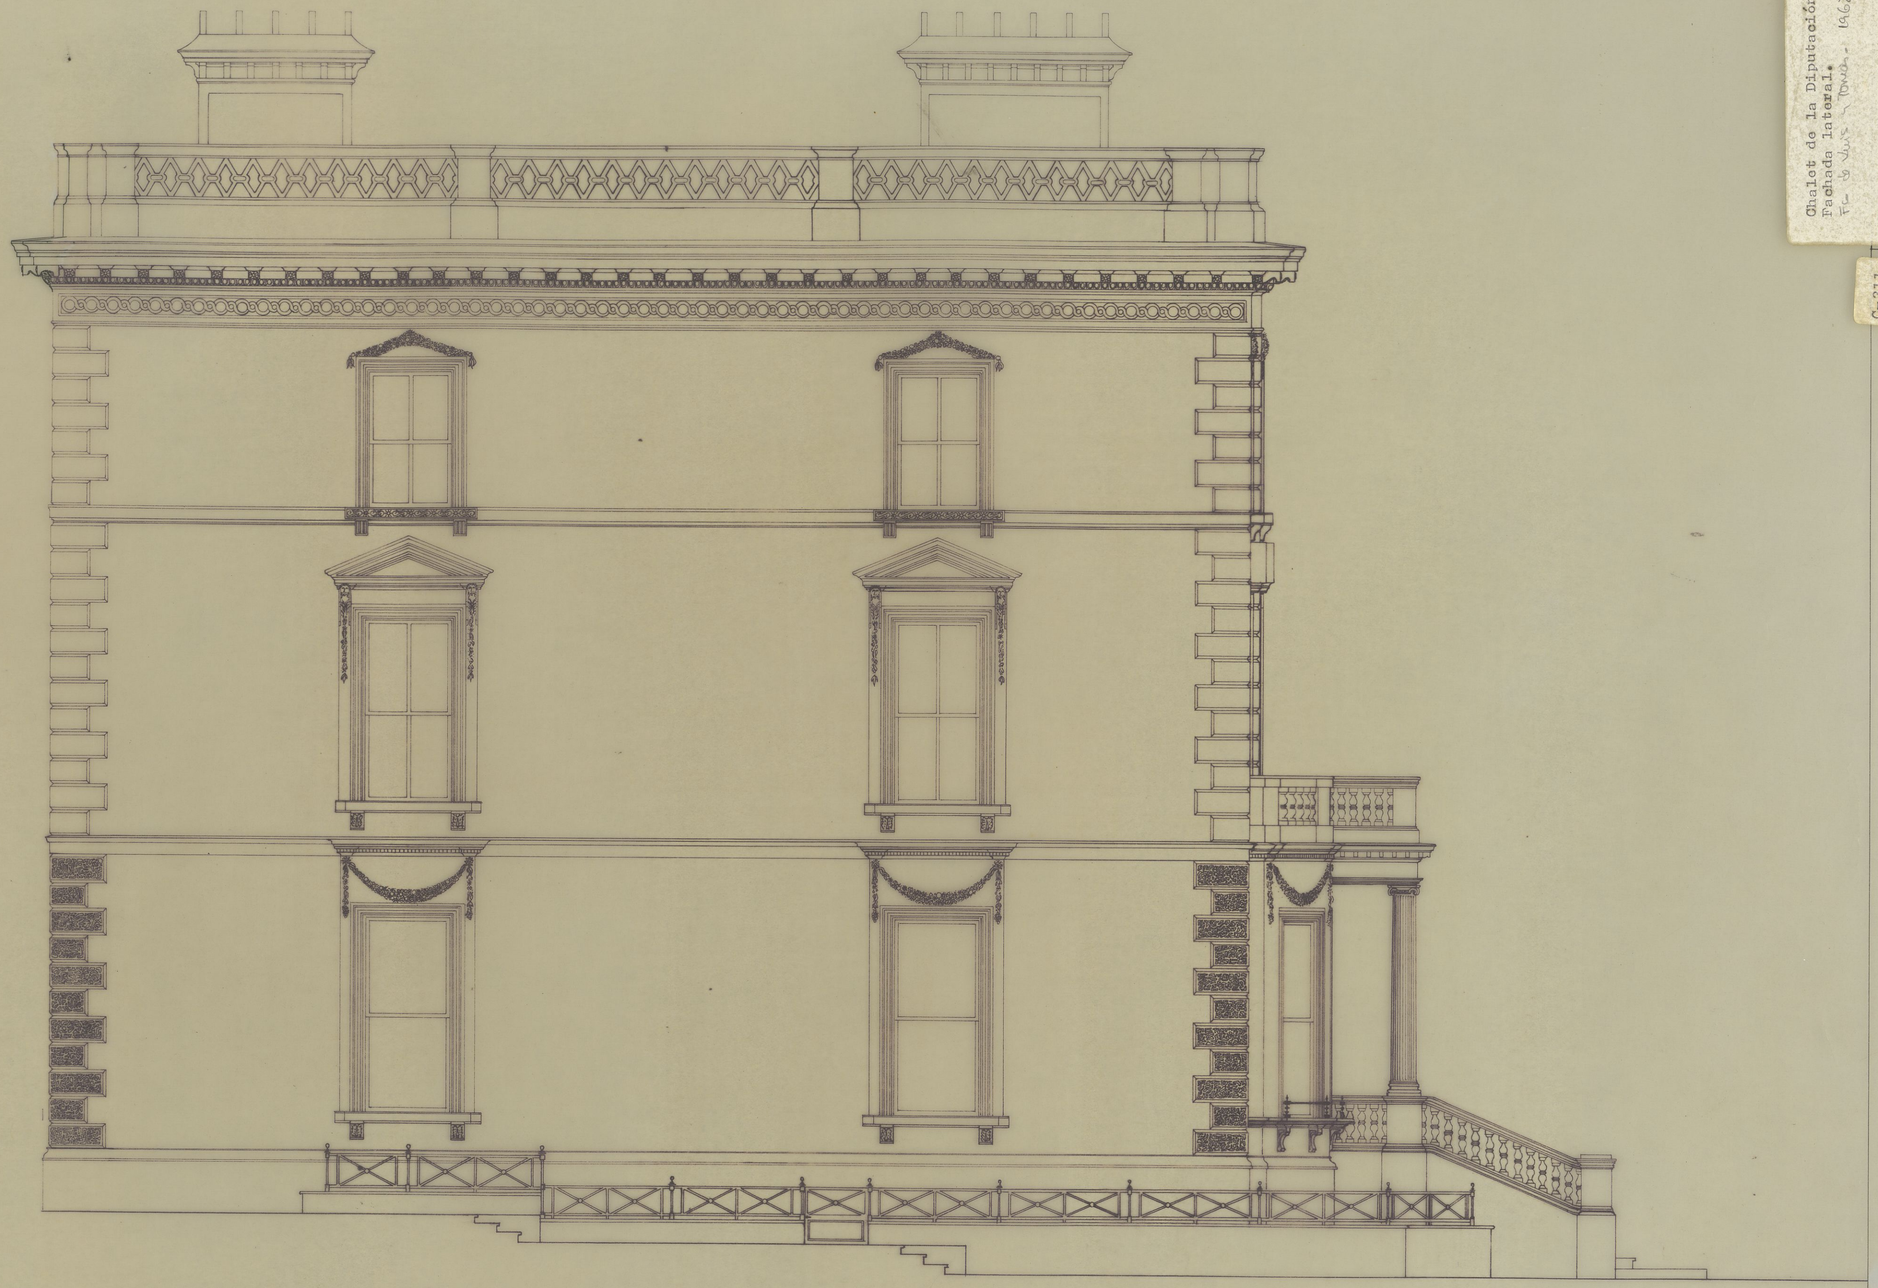

Chalet de la Diputación.
Fachada lateral.
Fr. de Juan Tomás. 1862

C-311

A1

P.EDIFIC.
PE-
0031