



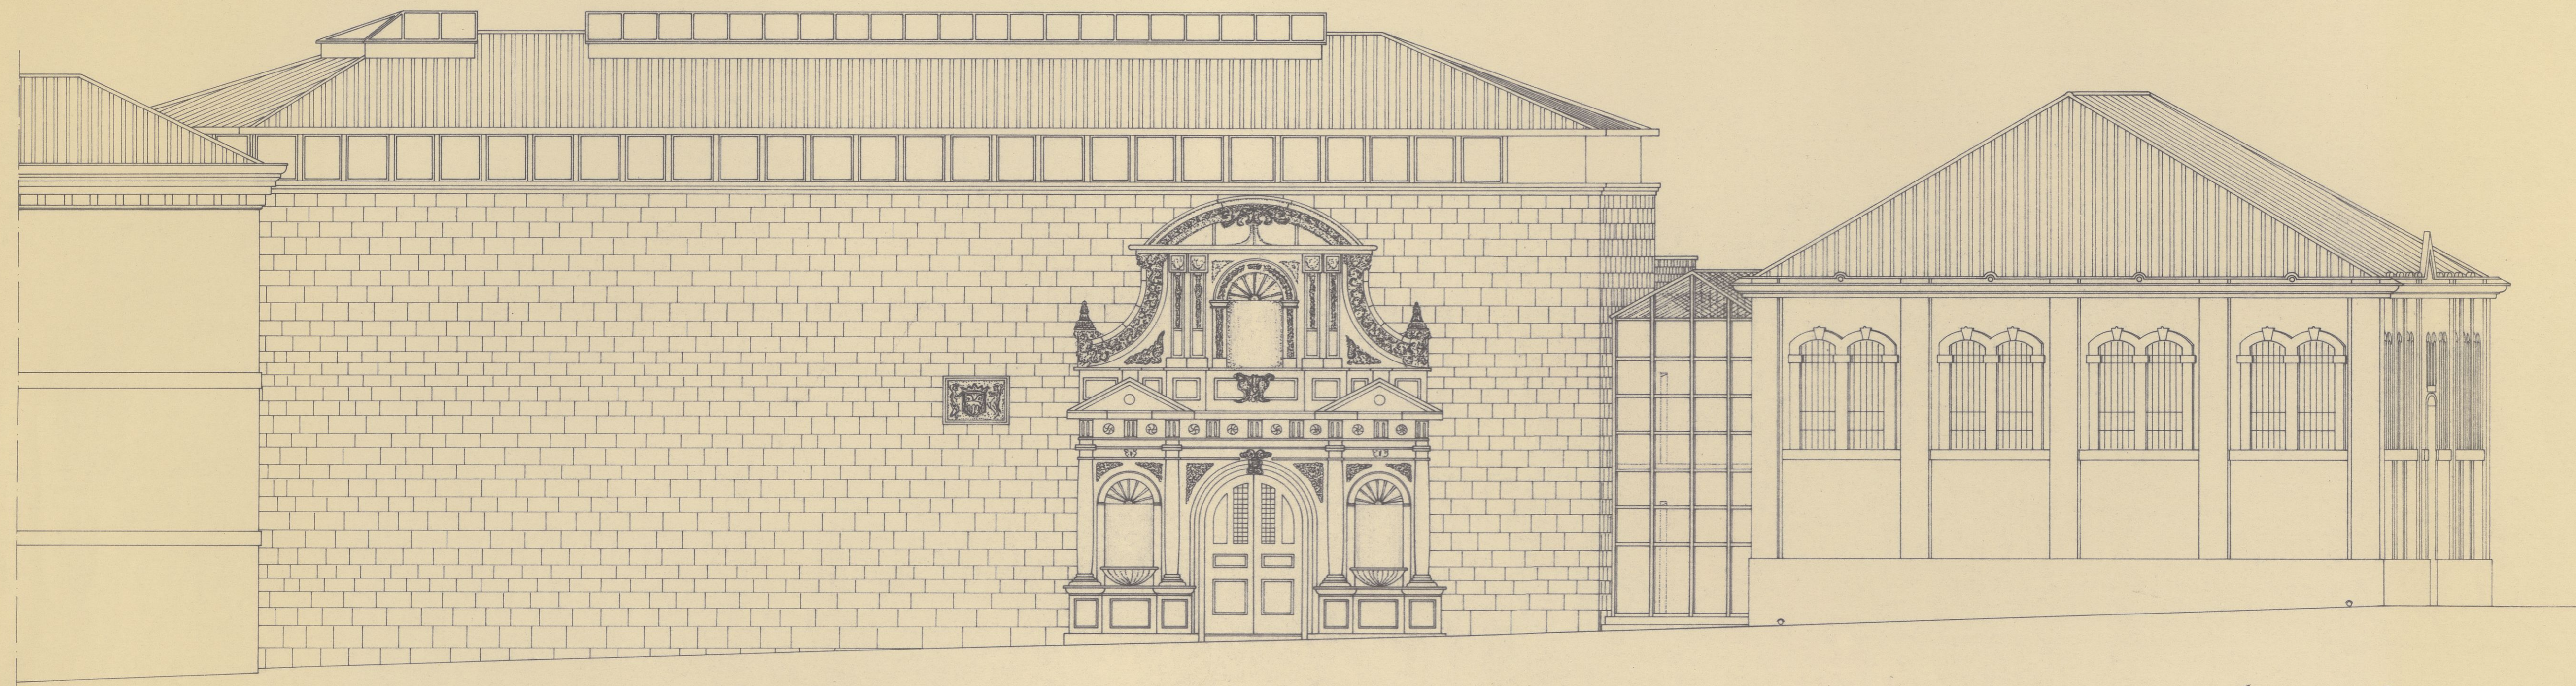

Alzado Norte

E-1:100

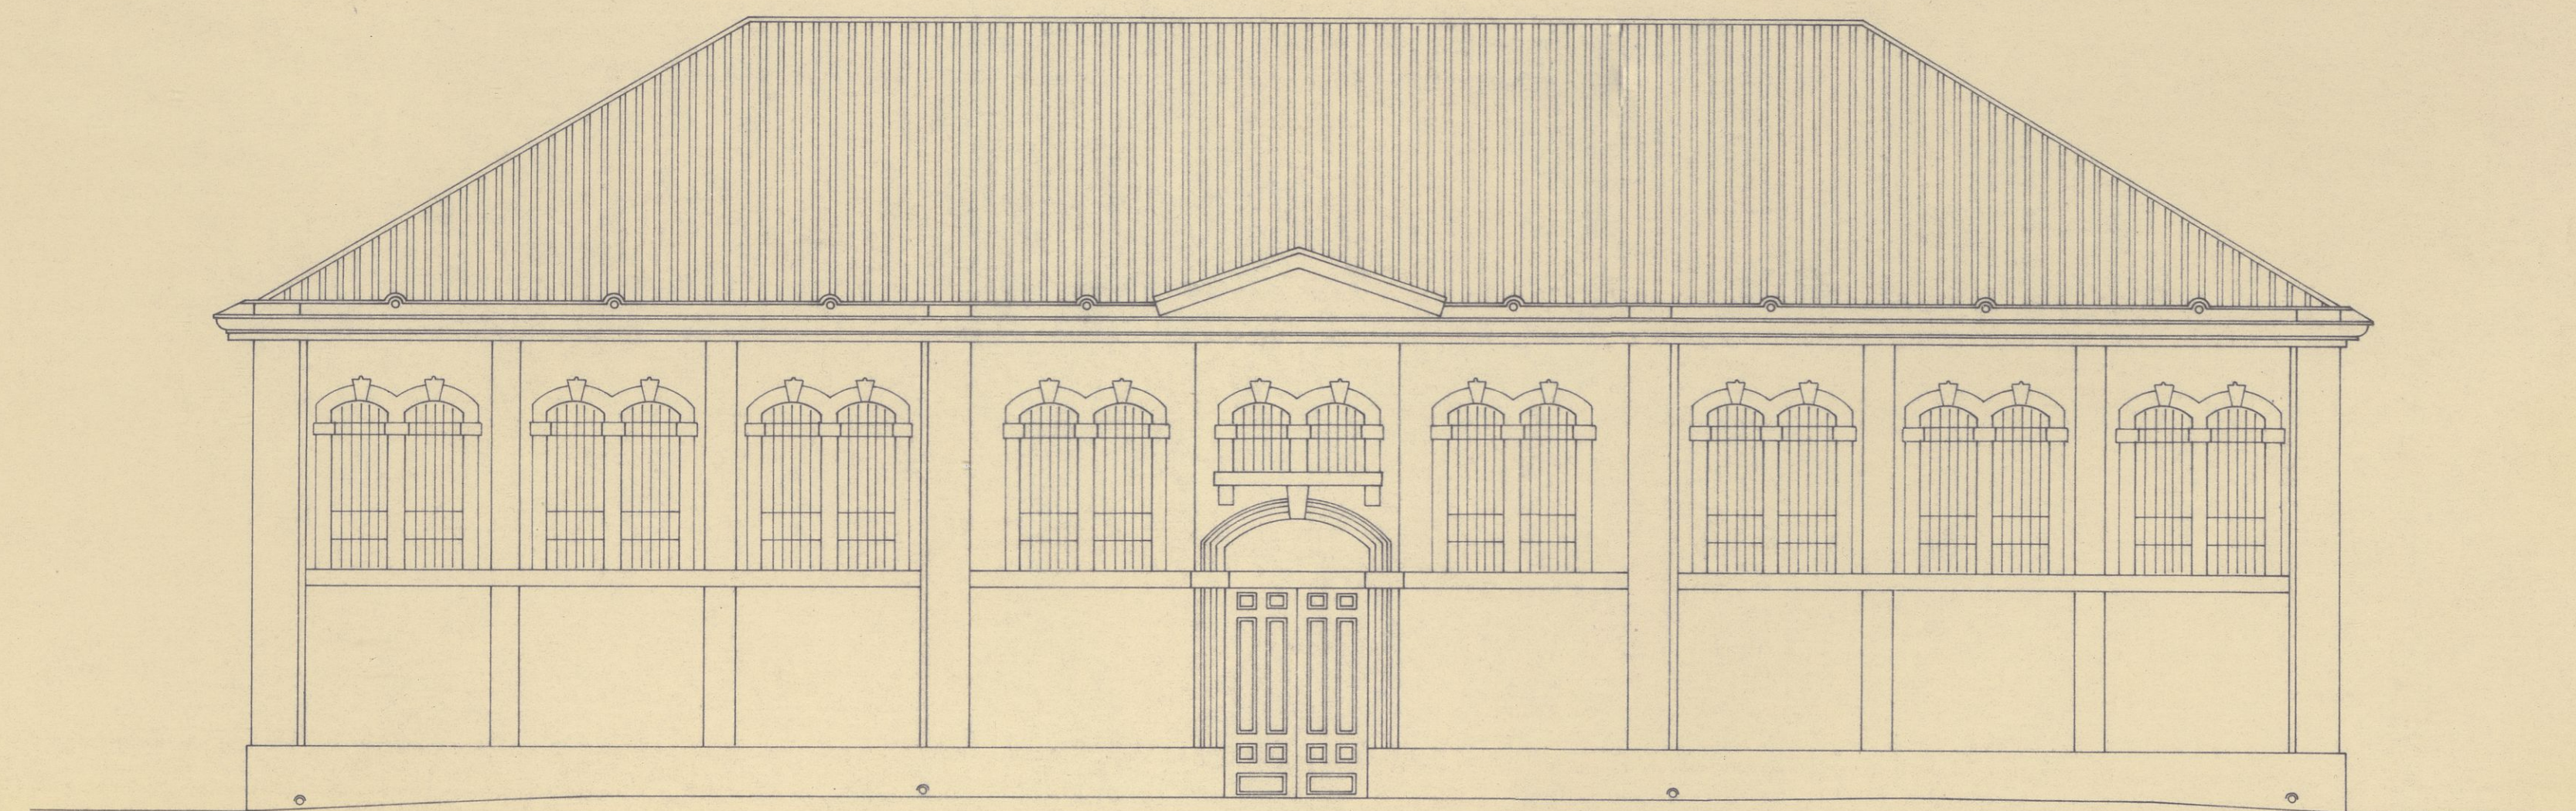

Alzado Oeste

LEMA
el ágora

Proyecto para el concurso de la nueva
sede de la Diputación general de La
Rioja. Lema: El Agora. Enrique Aranzubie
Mayo, 1984.
Alzados.

P.EDIFIC.
PE-
00496