


FACHADA PRINCIPAL

Calle de San Bartolomé.

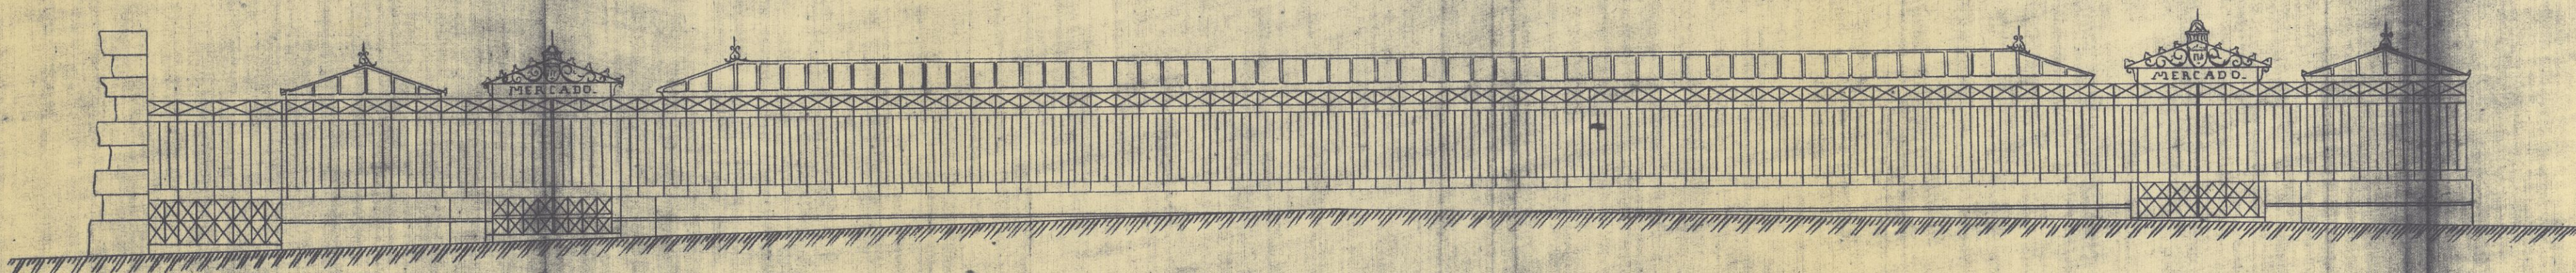

Escala de $\frac{1}{100}$.

Logroño 10 de Setiembre de 1882.

El Arquitecto.

Luis Barrón

Aprobado.
El Gobernador.



368/1

PROYECTO DE MERCADO EN LA

PROMOTOR: AYUNTAMIENTO DE LOGROÑO

Proyecto de mercado en la Plaza de San Bartolomé. Logroño
Fachada principal a la calle de San Bartolomé.
Luis Barrón. Septiembre 1882

P.EDIFIC.
PE-
00519