



DETALLE

Sección.

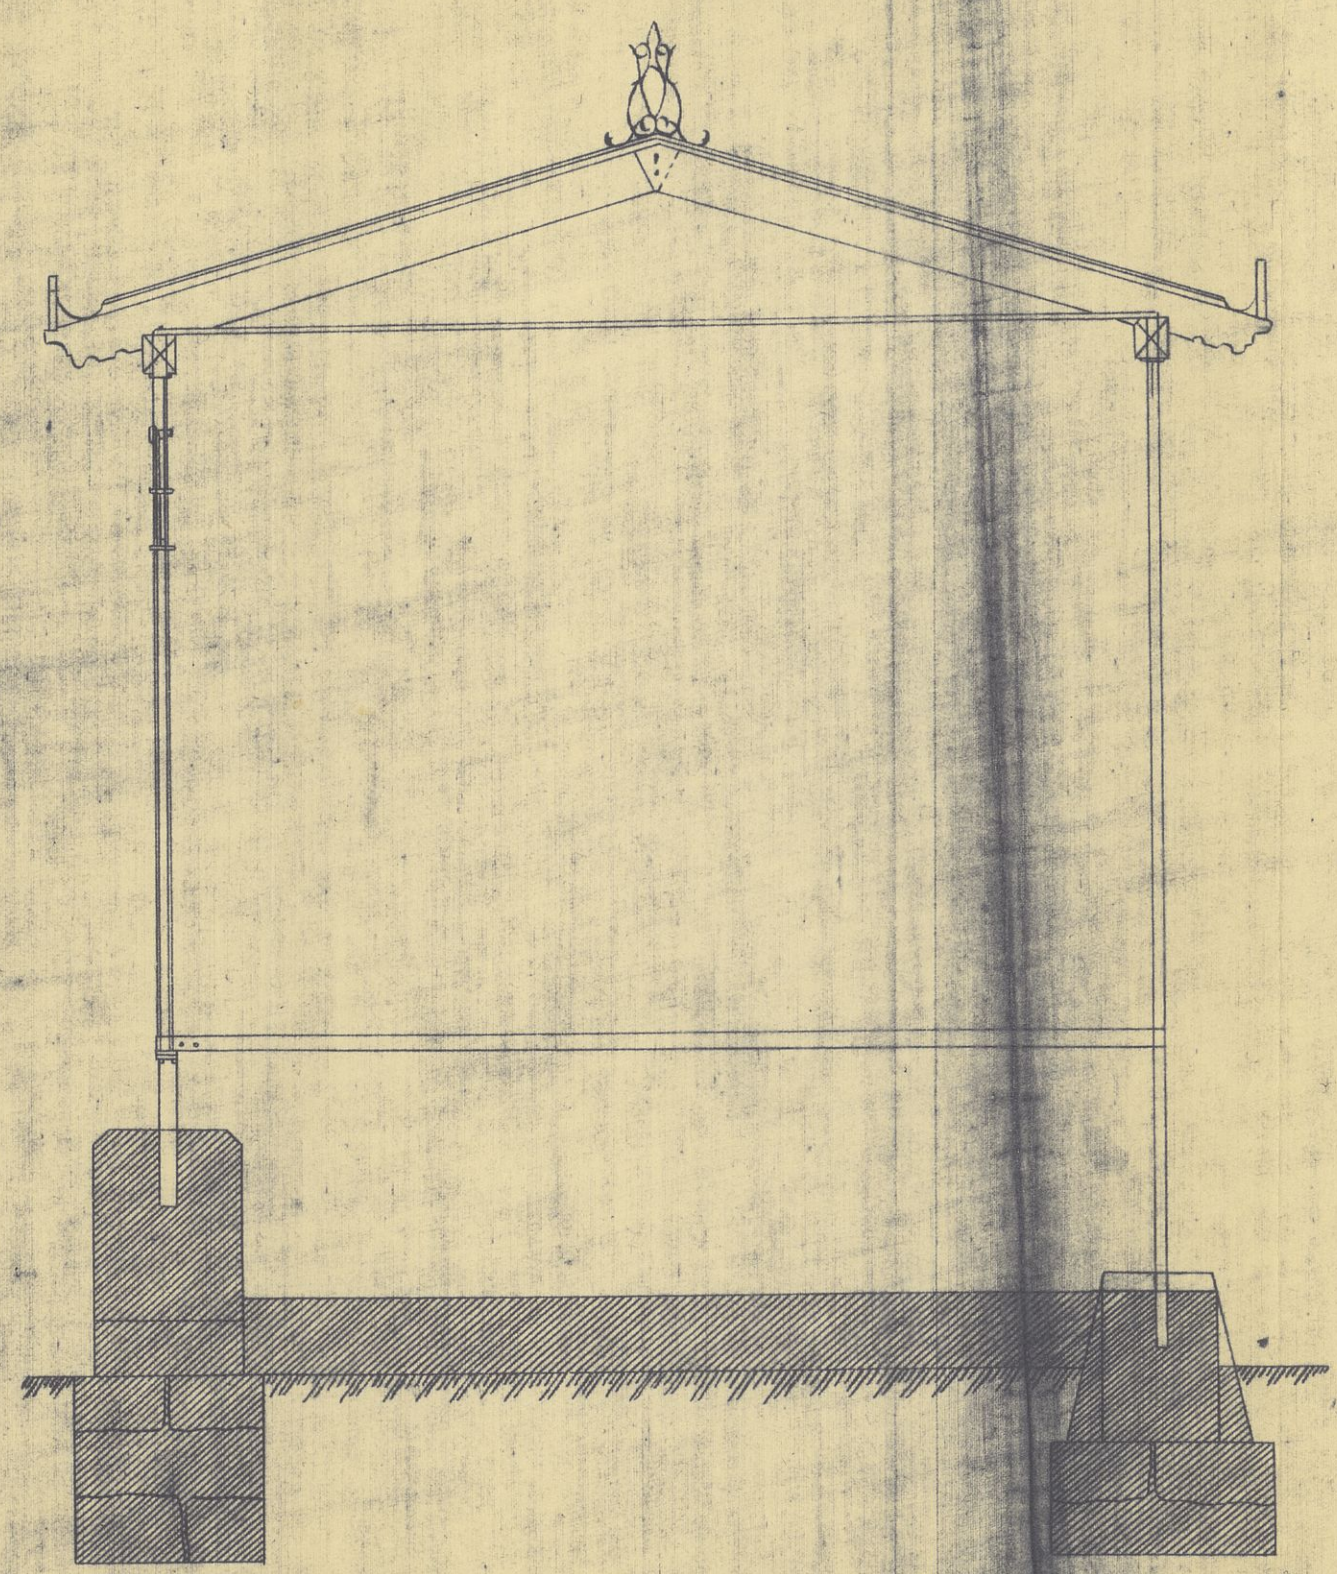

Alzado.

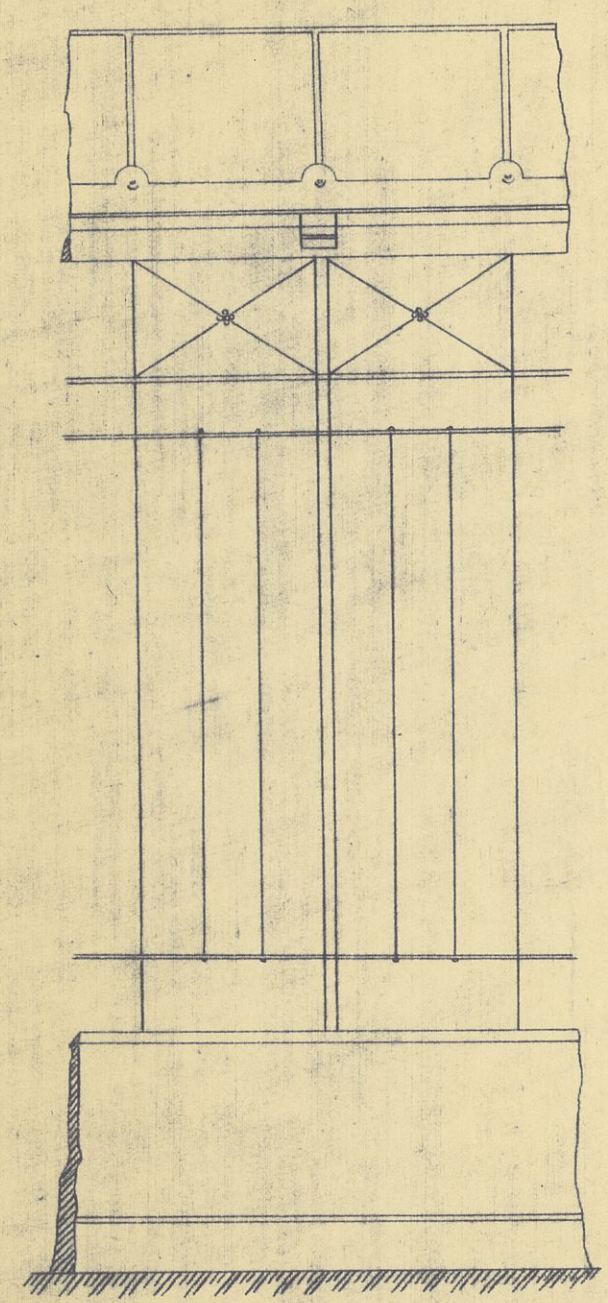

Aprobado.
El Gobernador,
Eduardo Salazar

Escala de 0.05 por metro.

Logroño 1.º de Setiembre de 1882.

El Arquitecto.

Luis Barrón

Proyecto de mercado en la Plaza de San Bartolomé. Logroño.
Detalle constructivo.
Luis Barrón. Septiembre 1882

386/1
PROYECTO DE MERCADO EN LA PLAZA DE SAN BARTOLOMÉ
AYUNTAMIENTO DE LOGROÑO

P.EDIFIC.
PE-
00520