


PLANO - PASARELA - SUBTERRANEA - (VARA DE REY)

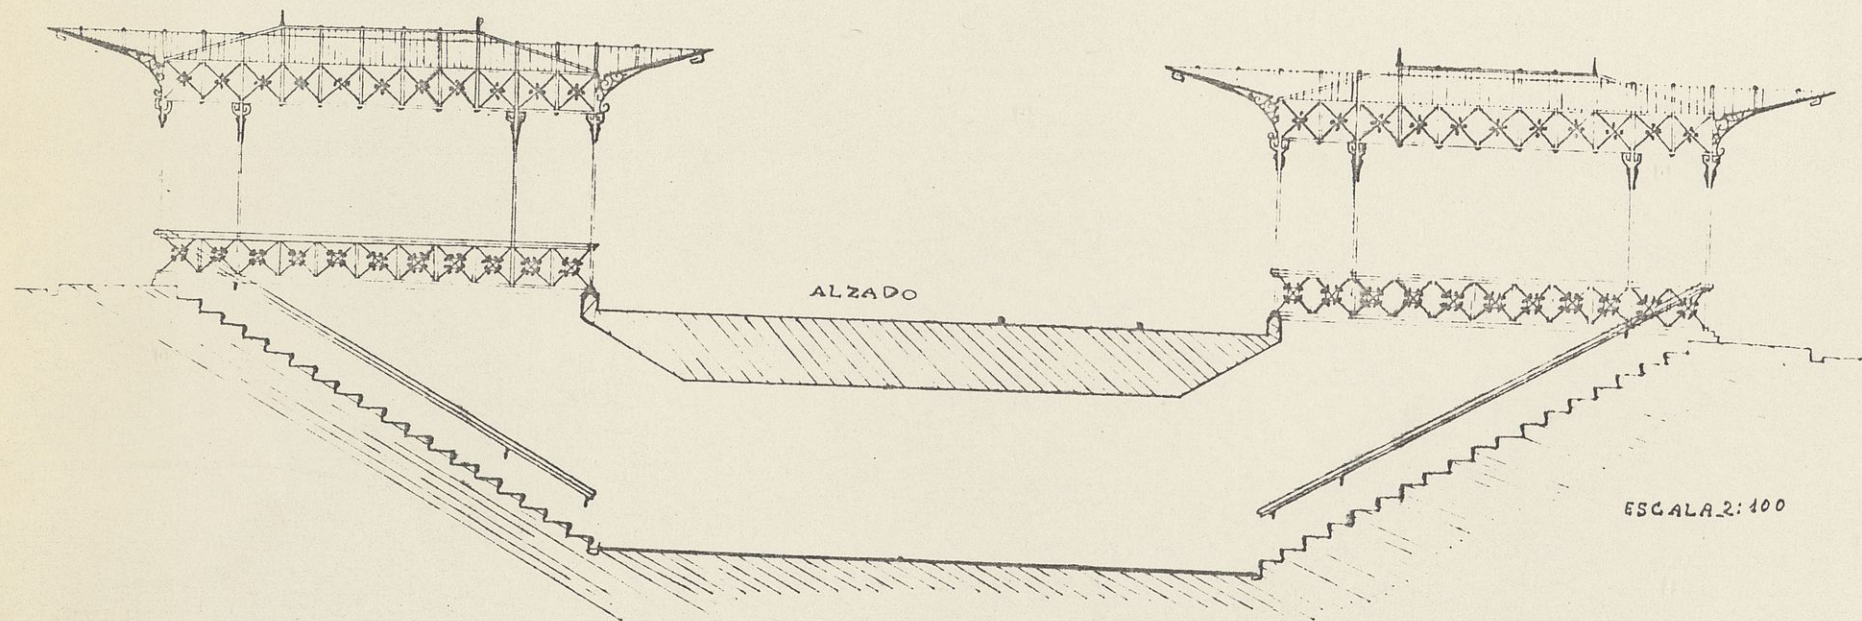

P. EDIFIC.
PE-
00521

Proyecto de pasarela subterránea en
Vara de Rey.
Alzado.
Lui Barrón. 1883

C-521