




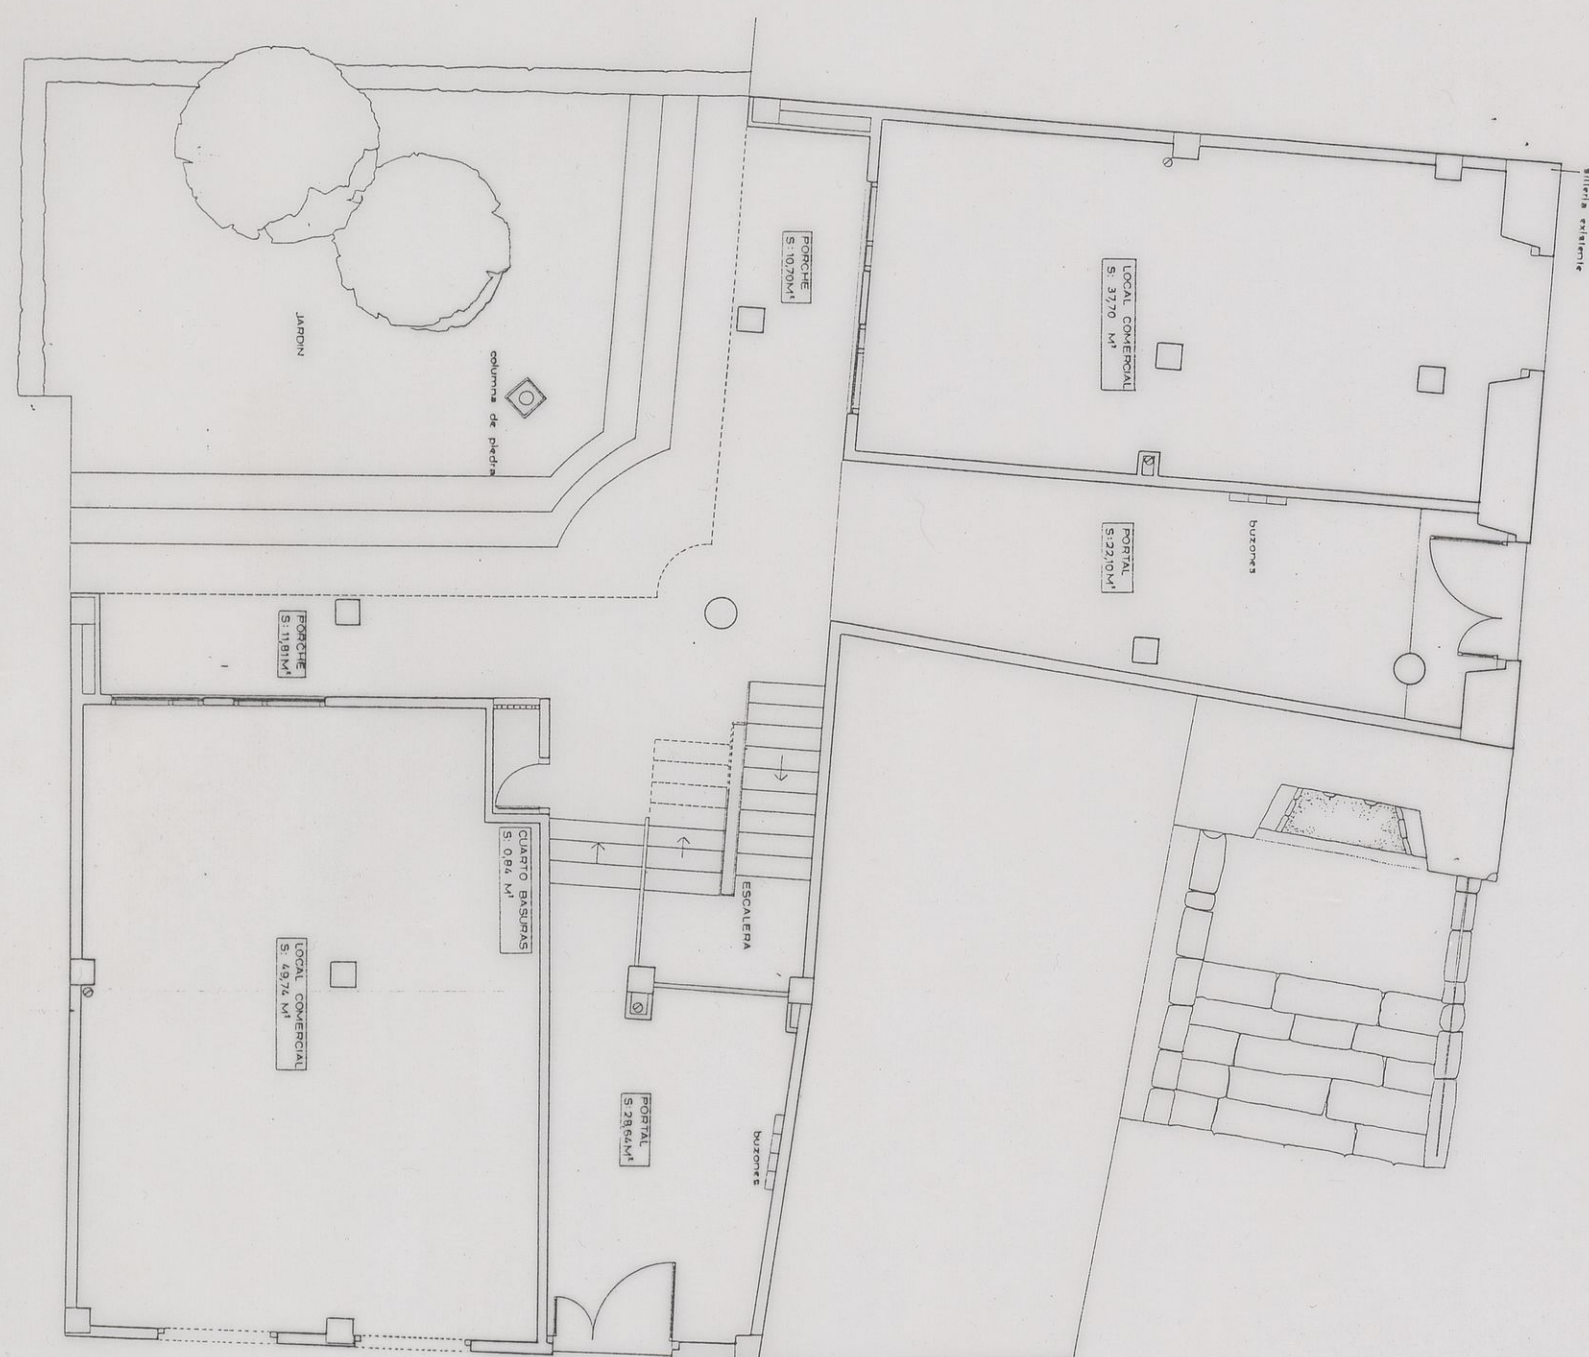

PLANTA BAJA

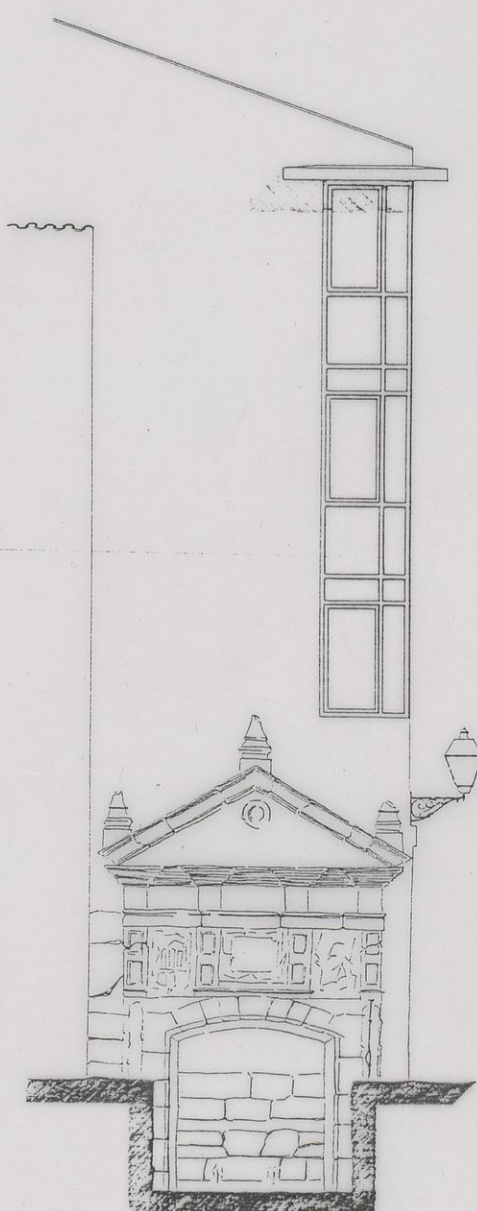


PLAZA SANTIAGO

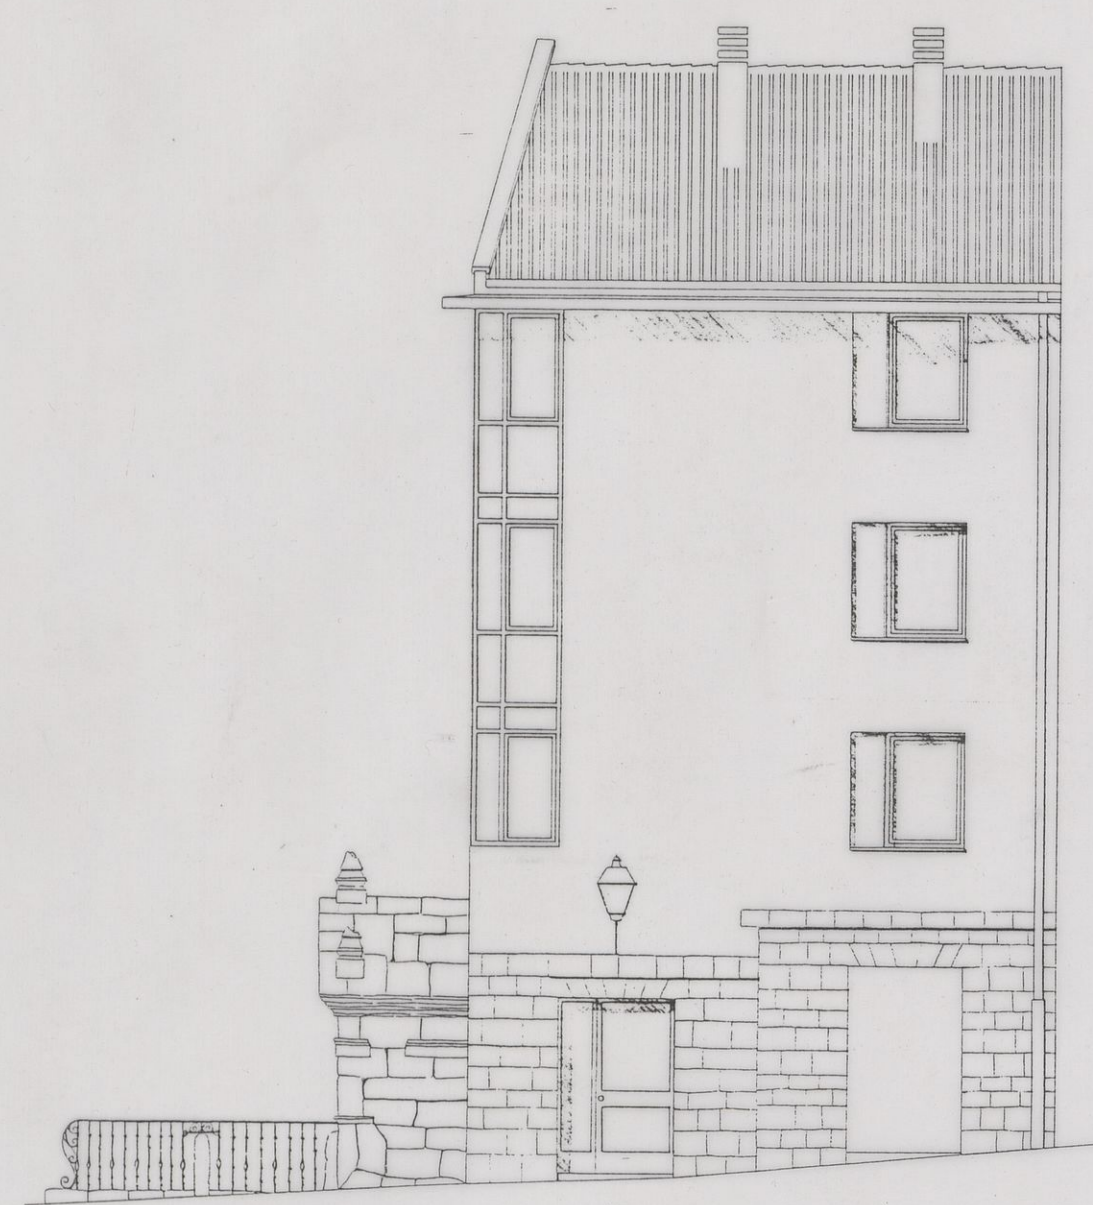


C/ BARRIOCEPO



PLANTA PISOS

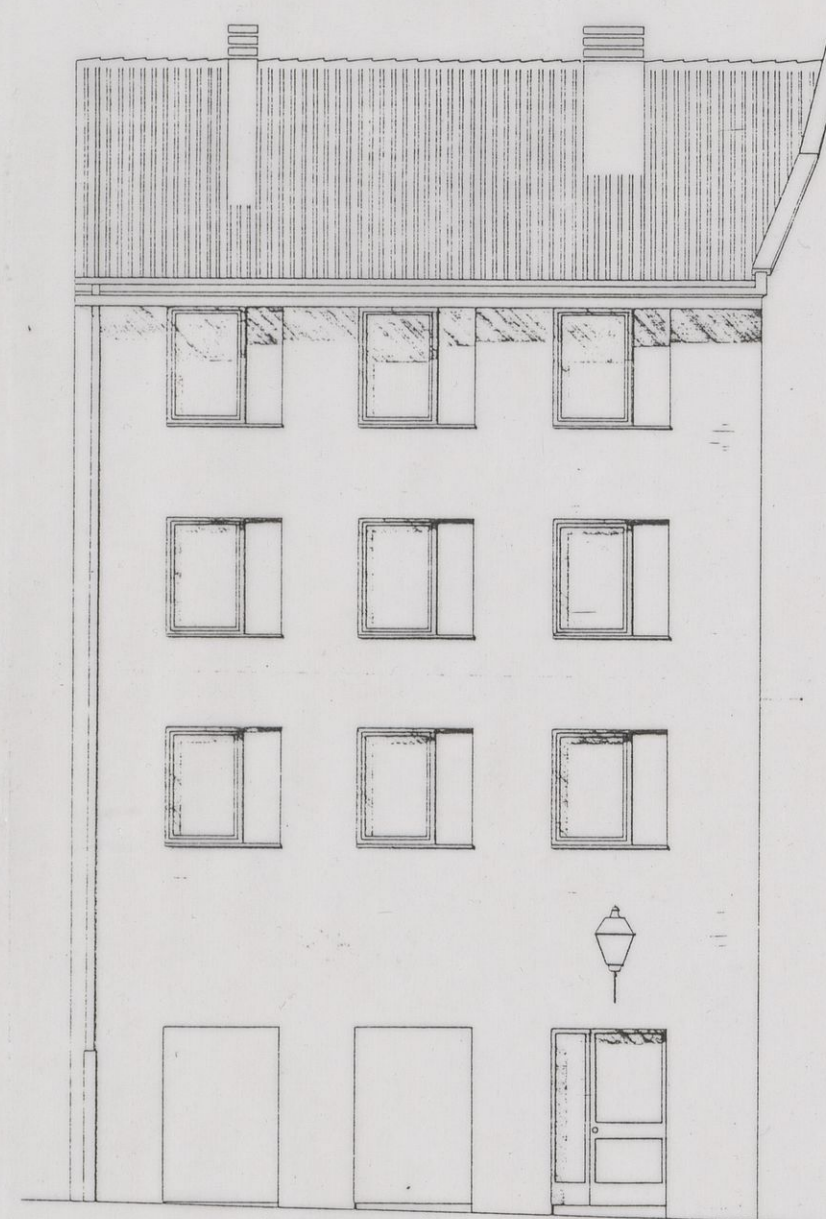

C/ BOTERIAS

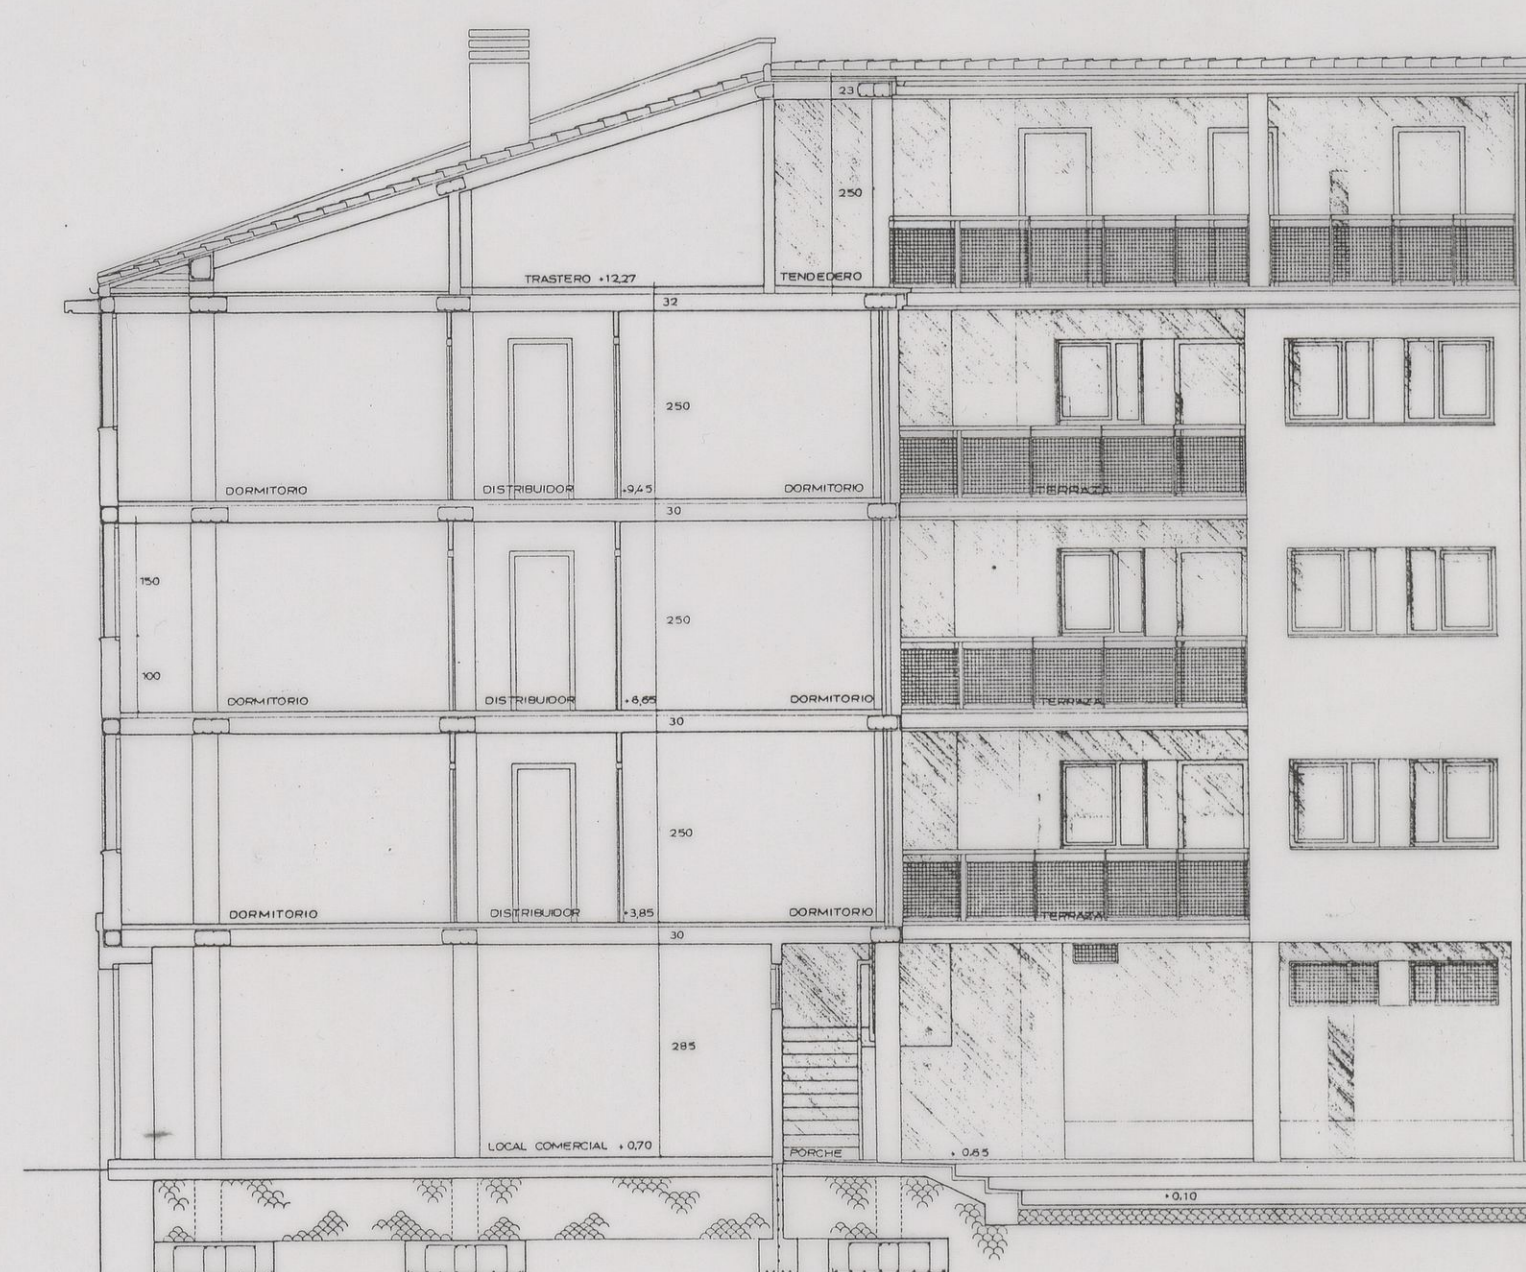

SECCION 2-2'

SEIS VIVIENDAS Y LOCALES DE P.O.

Barriocepo-Boterías

ARQUITECTO: RAUL GONZALO ZARANDONA
 PROMOTOR : Consejería de Ordenación del Territorio y Medio Ambiente
 de la Comunidad Autónoma de La Rioja
 PROYECTO : 1.986