


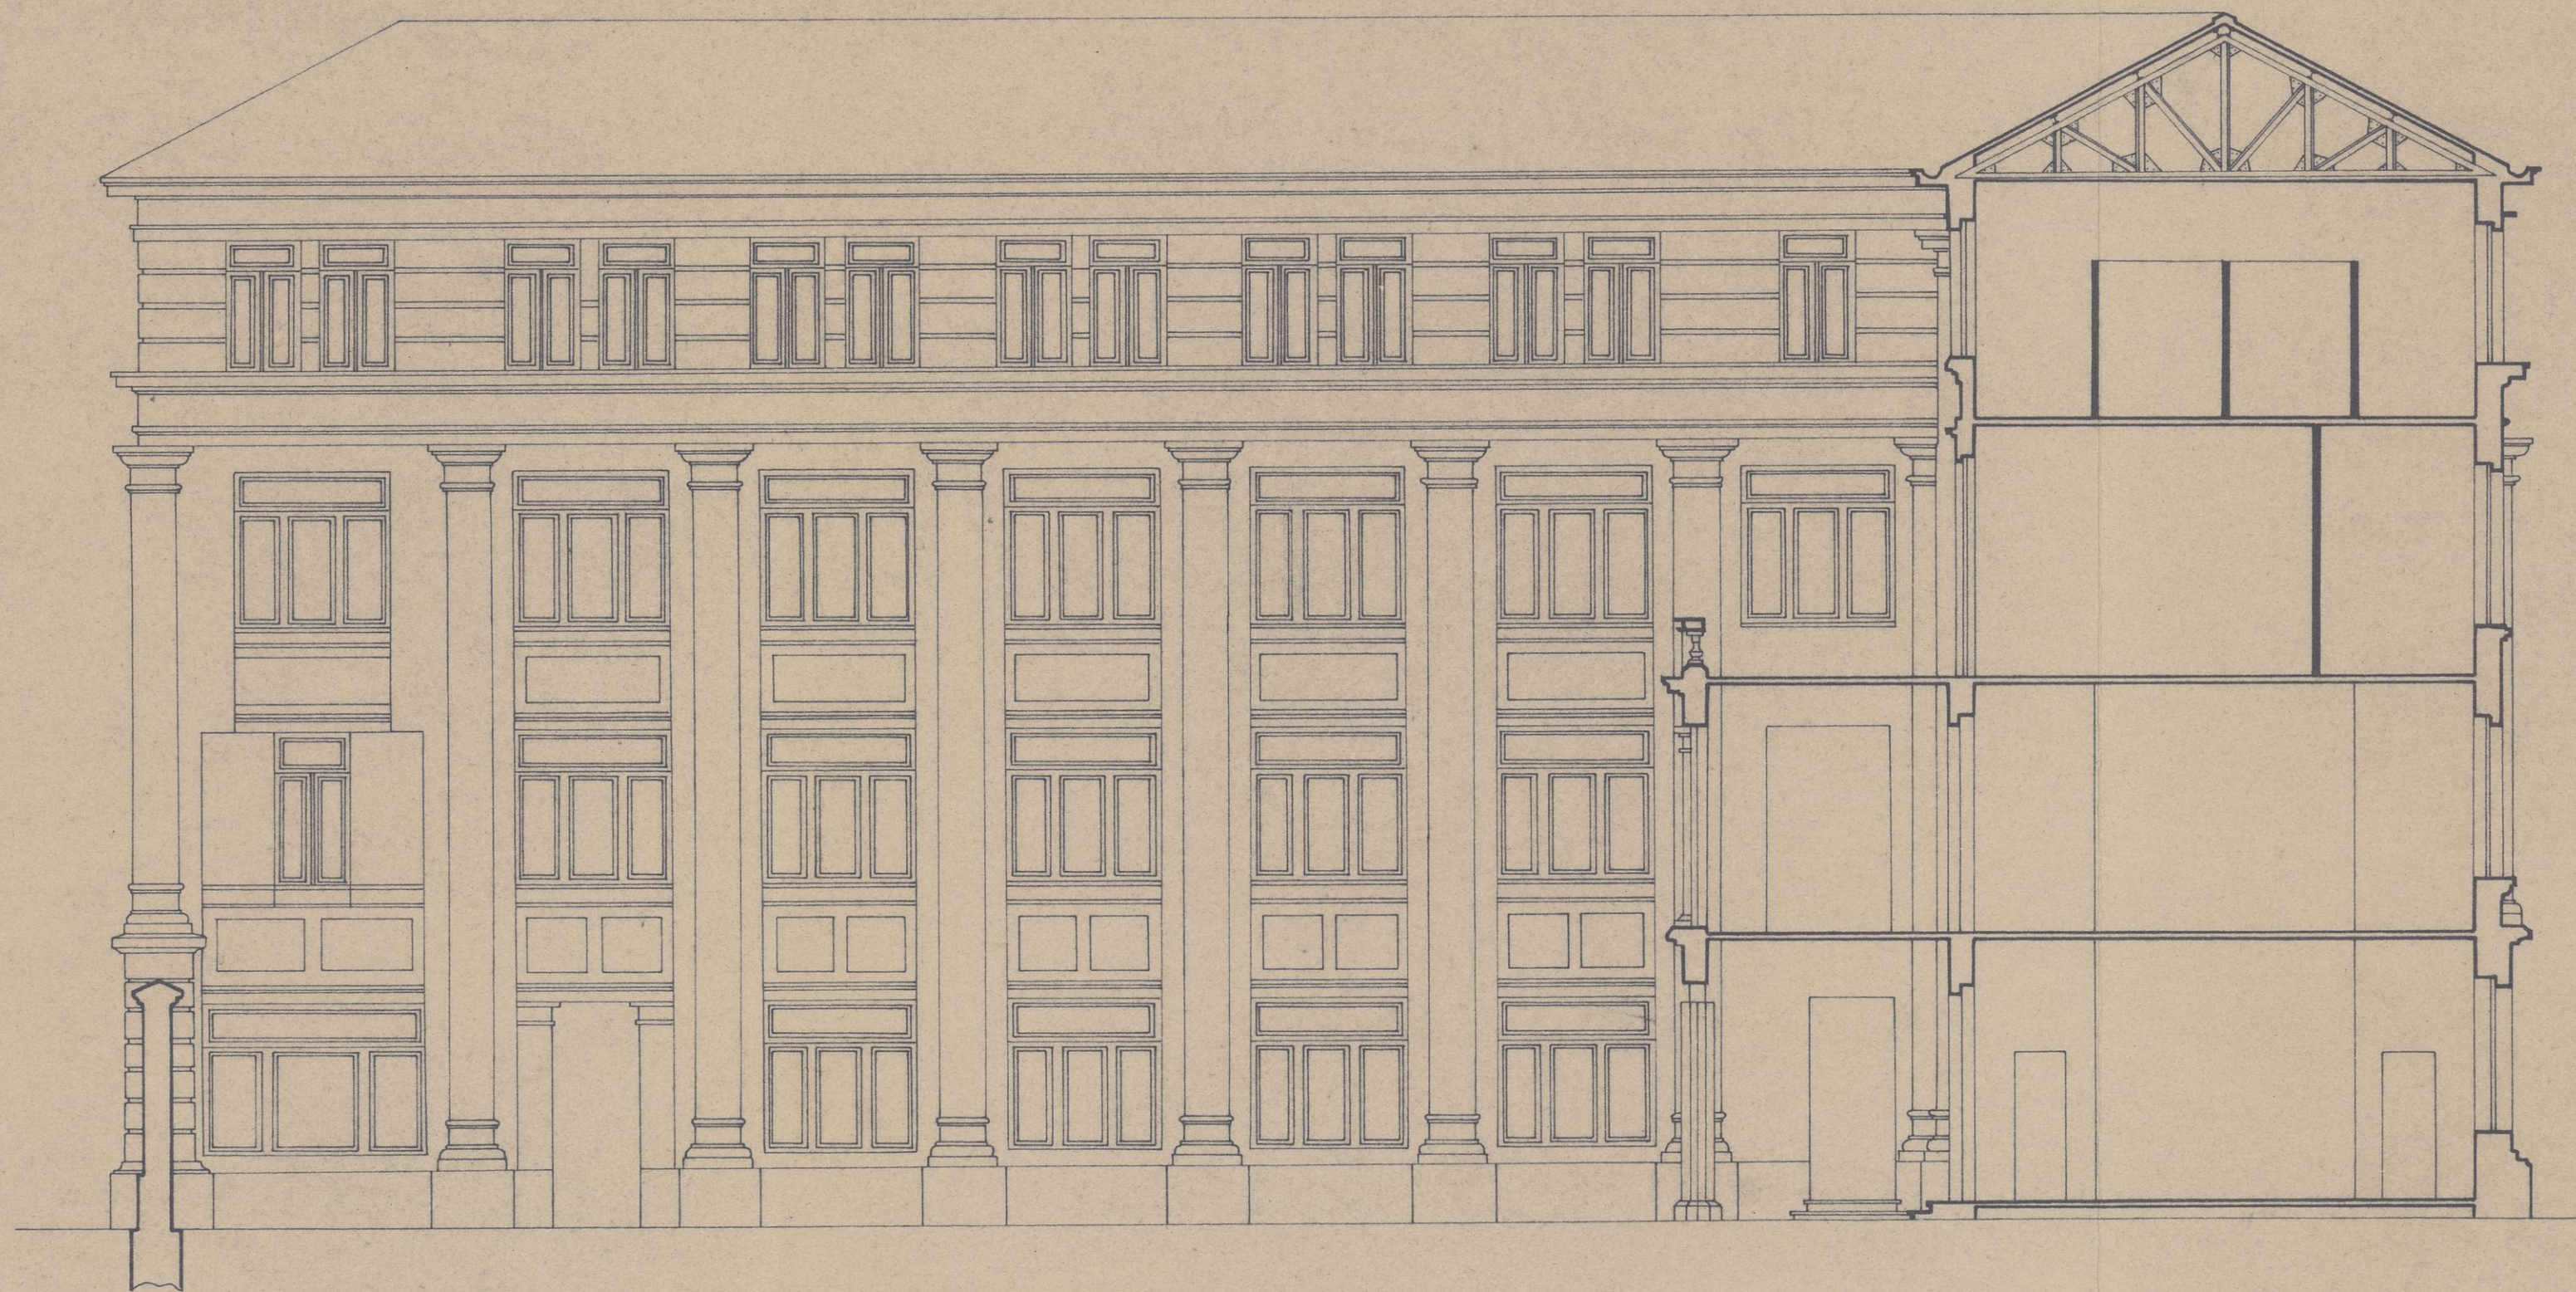

P.EDIFIC.
PE-
00552

Colegio P.P. Escolapios. c/ 12 Ligerio.
Logroño.
Sección por el patio.
Ferriñ Alamo. 1928

C-552