


446/32  
Proyecto de edificio en Gran. Franco  
Proyector: Gregorio Lozano.

PLANTA de SÓTANOS

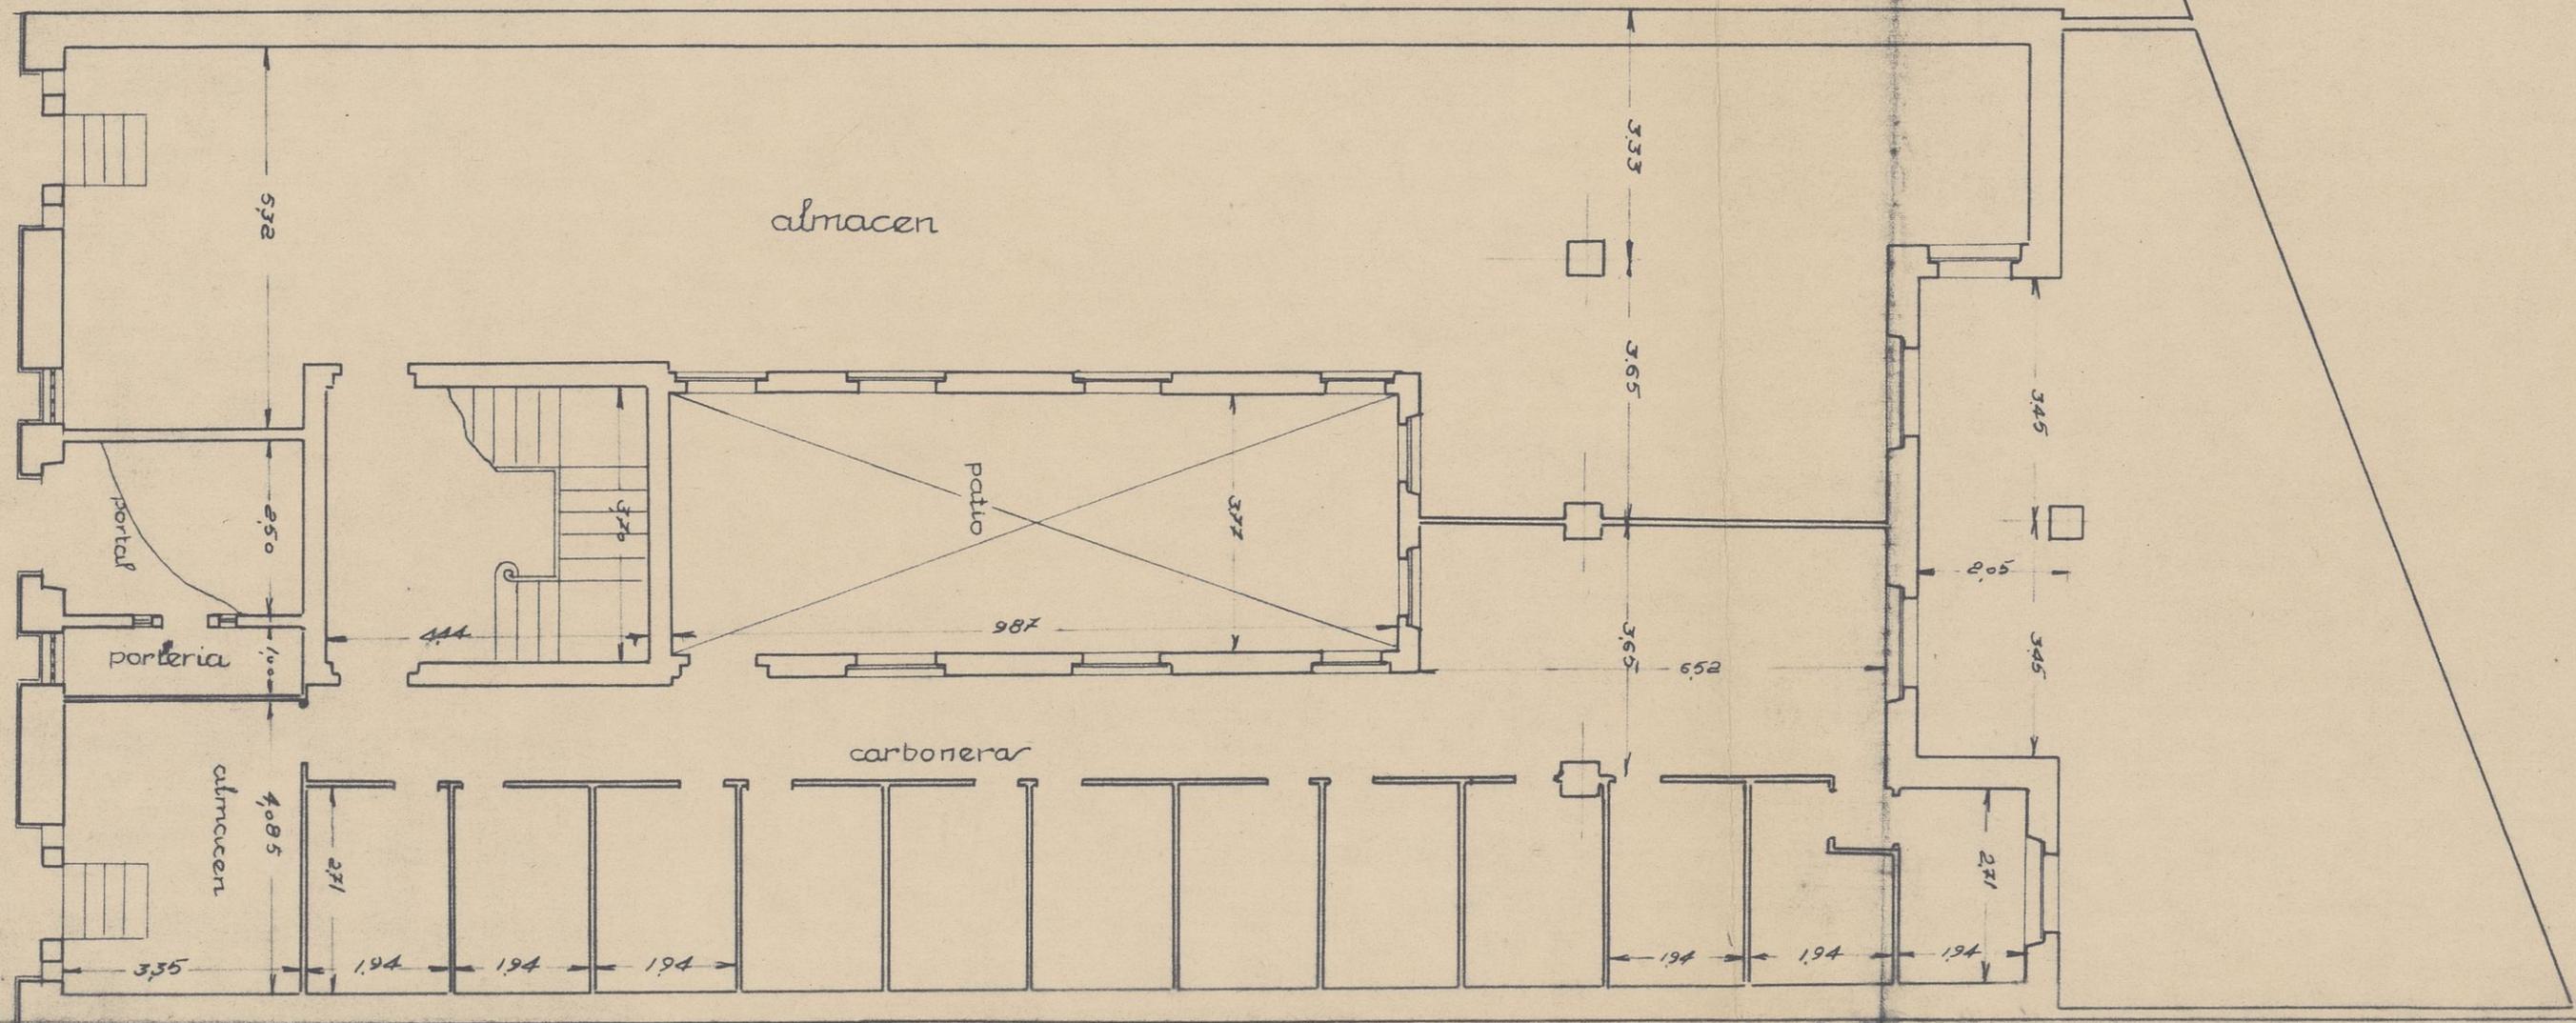

Escala 1:100  
Logroño febrero 1929  
El arquitecto  
Fermín Alamo

Dos edificios gemelos de viviendas en la  
c/ 12 Ligero. Logroño.  
Planta de sótanos.  
Fermín Alamo. 1929

P.EDIFIC.  
PE-  
00566