


PLANTA de ENTRESUELO

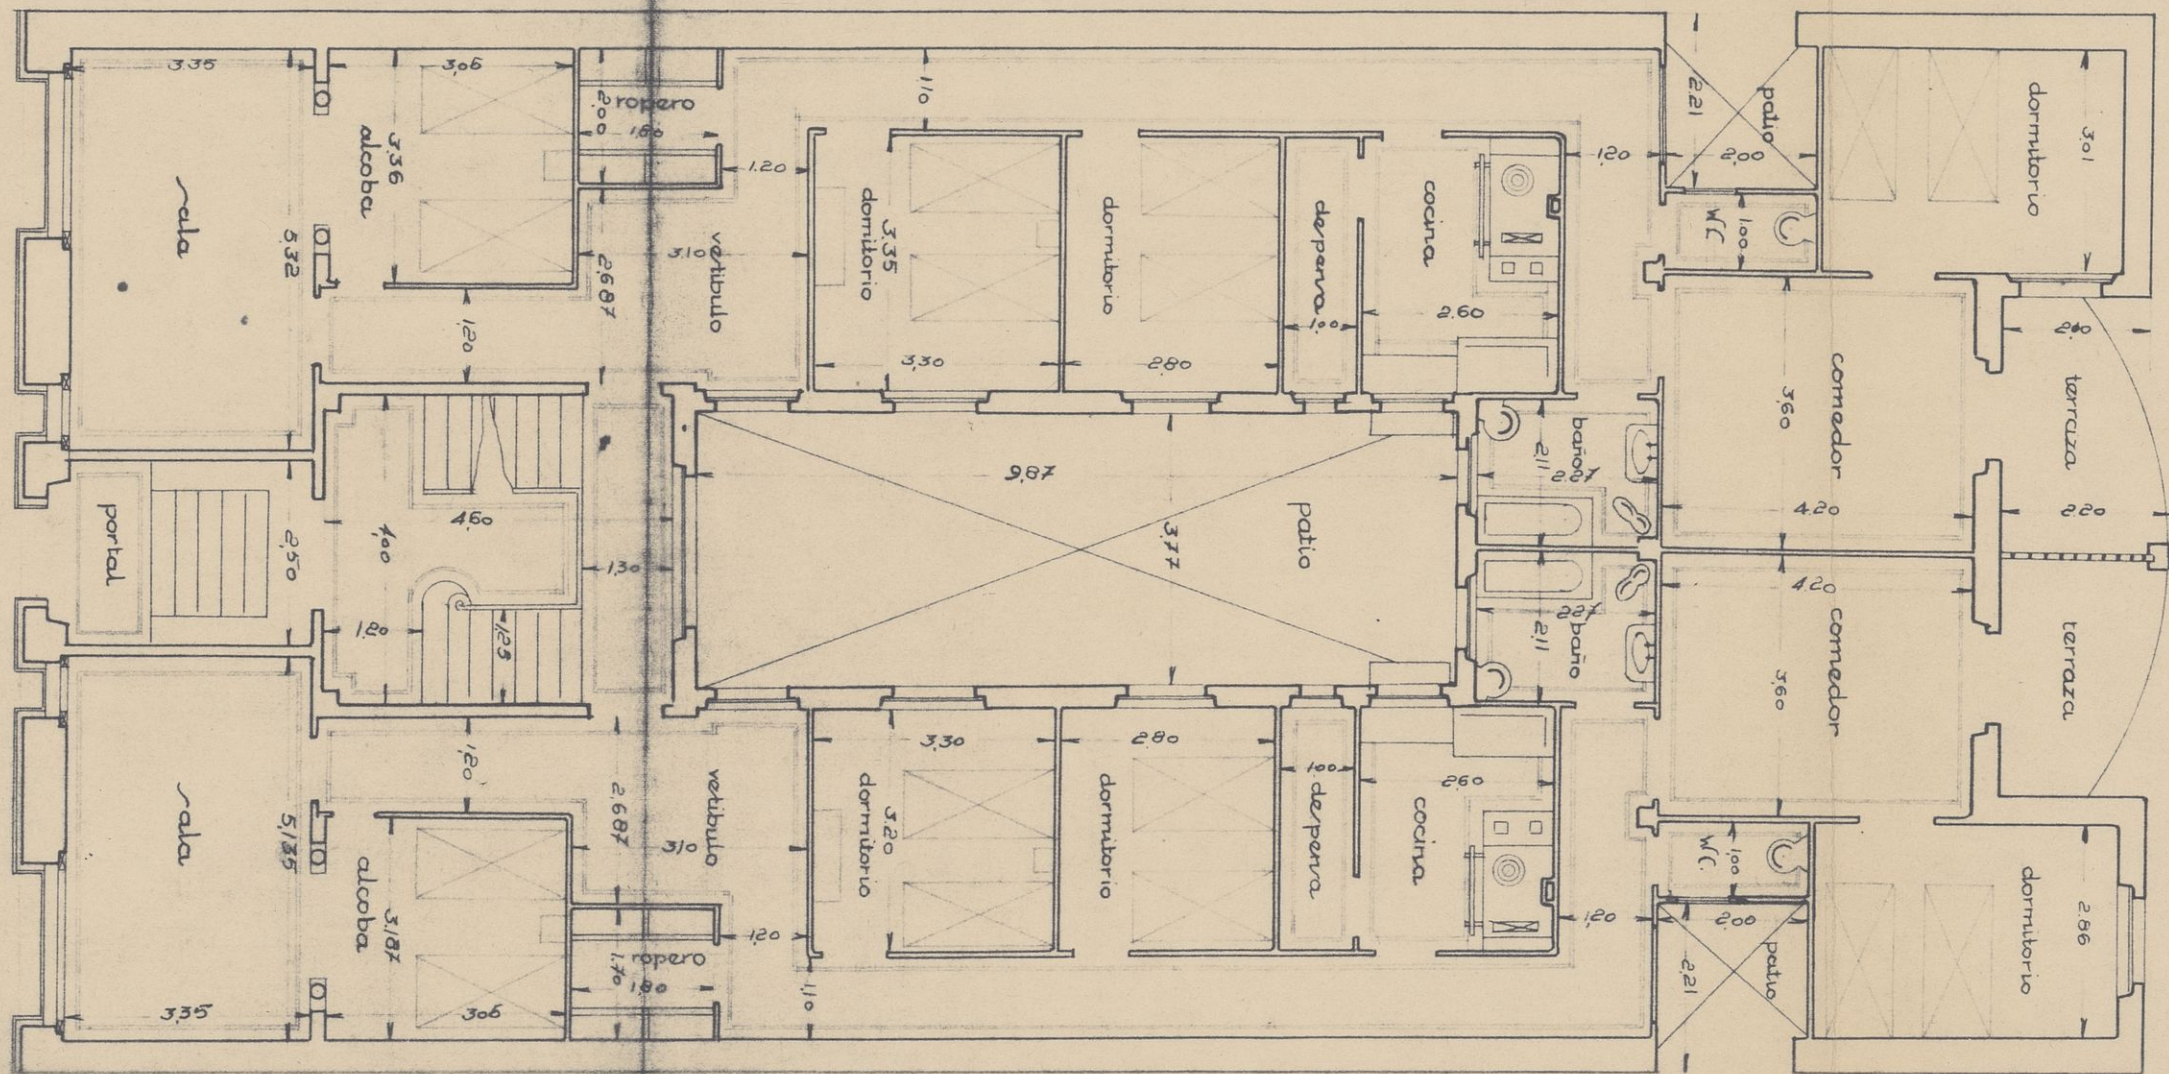

Dos edificios gemelos de viviendas en la
c/ 12 Liger. Logroño.
Planta de entresuelo.
Fermín Alamo. 1929

P.EDIFIC.
PE-
00567

Logroño Febrero 1929
El arquitecto

Fermín Alamo

446/32

C-567