


446/32

PLANTA de BUHARDILLAS

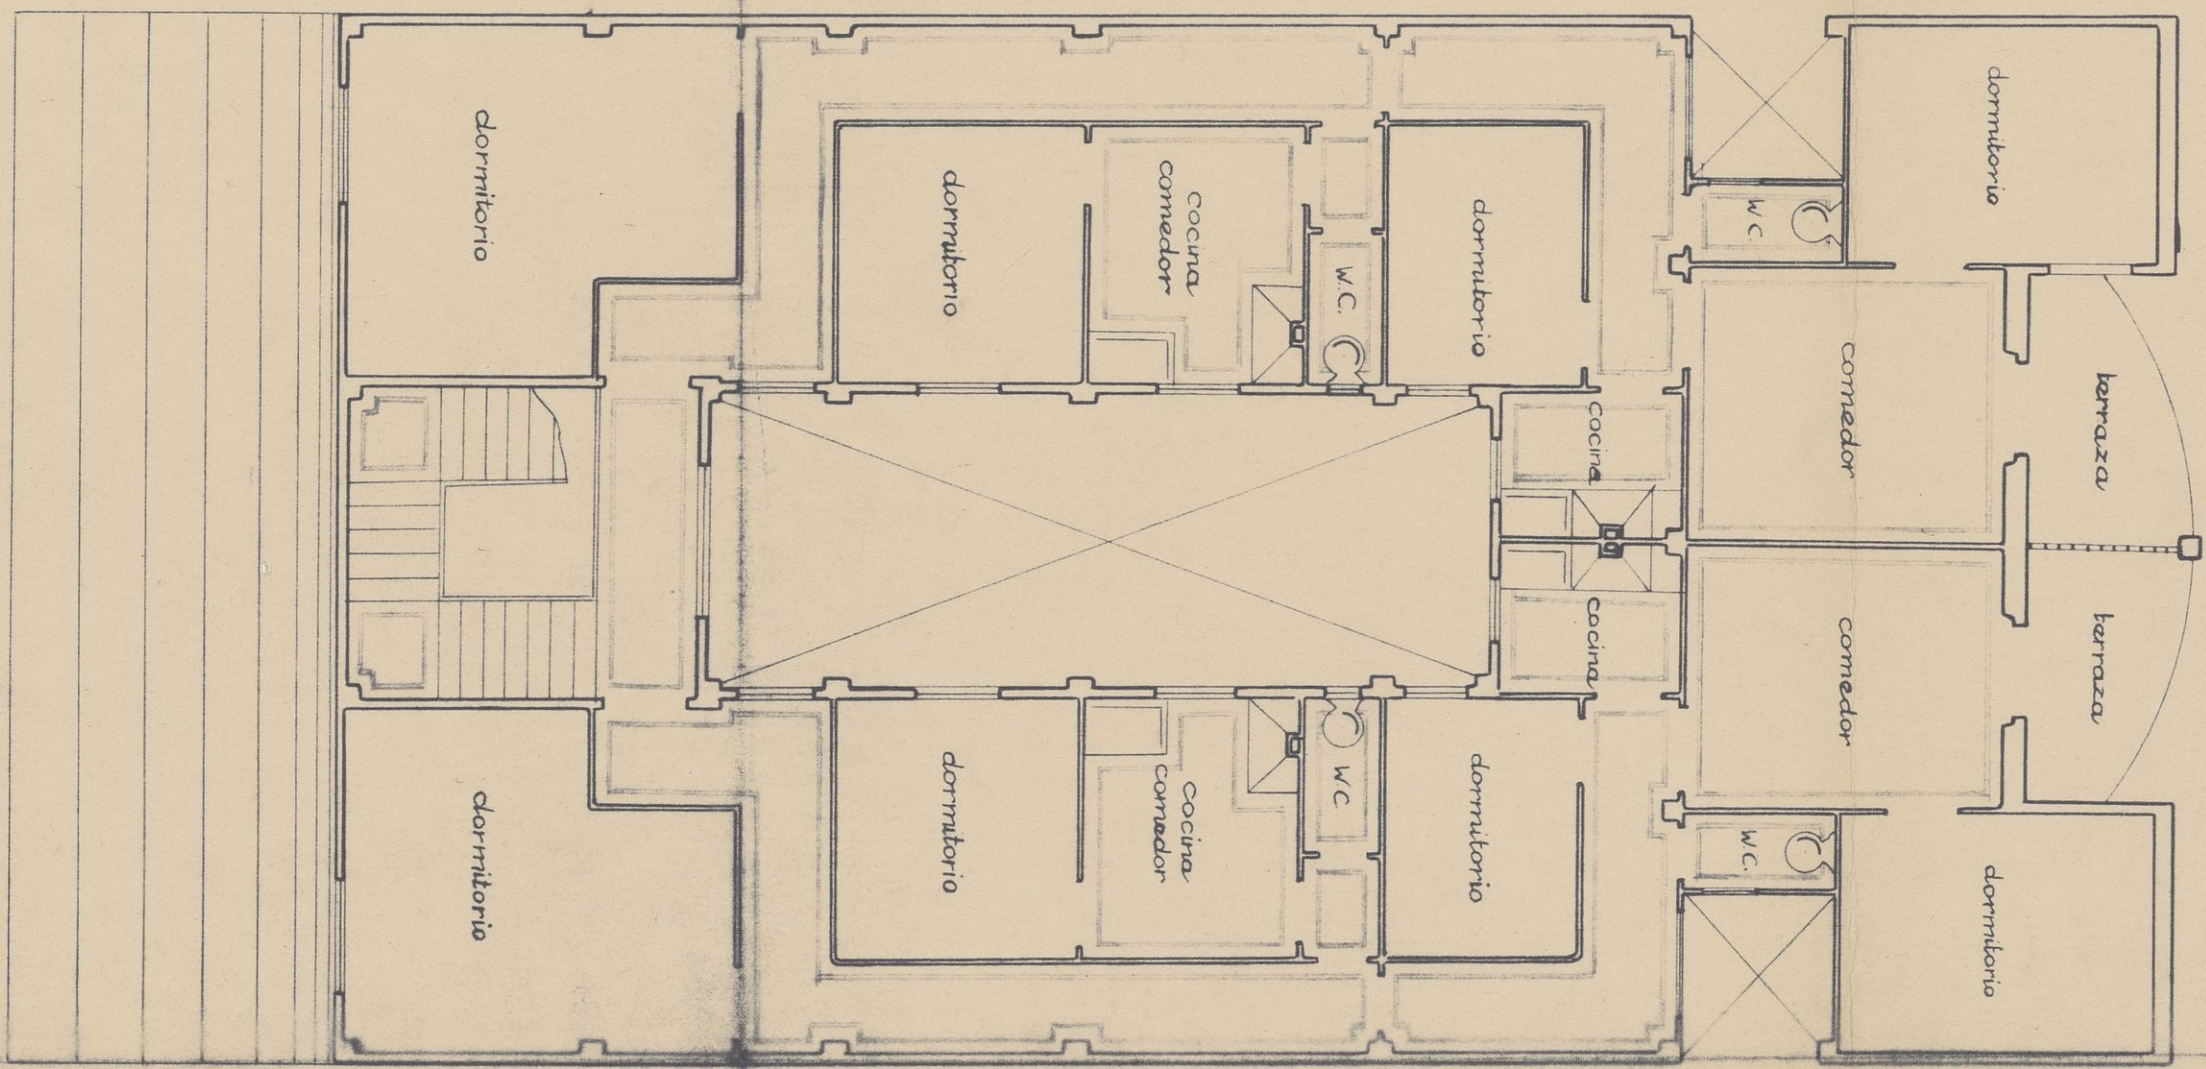

Escala 1:100 m.
 Logroño febrero 1929
 El arquitecto: 446/32

Fermín Alamo

Dos edificios gemelos de viviendas en la
 c/ 12 Ligeró. Logroño.
 Planta de buhardillas.
 Fermín Alamo. 1929

P.EDIFIC.
 PE-
 00568