Planta de Semisotanos

escala 1:50

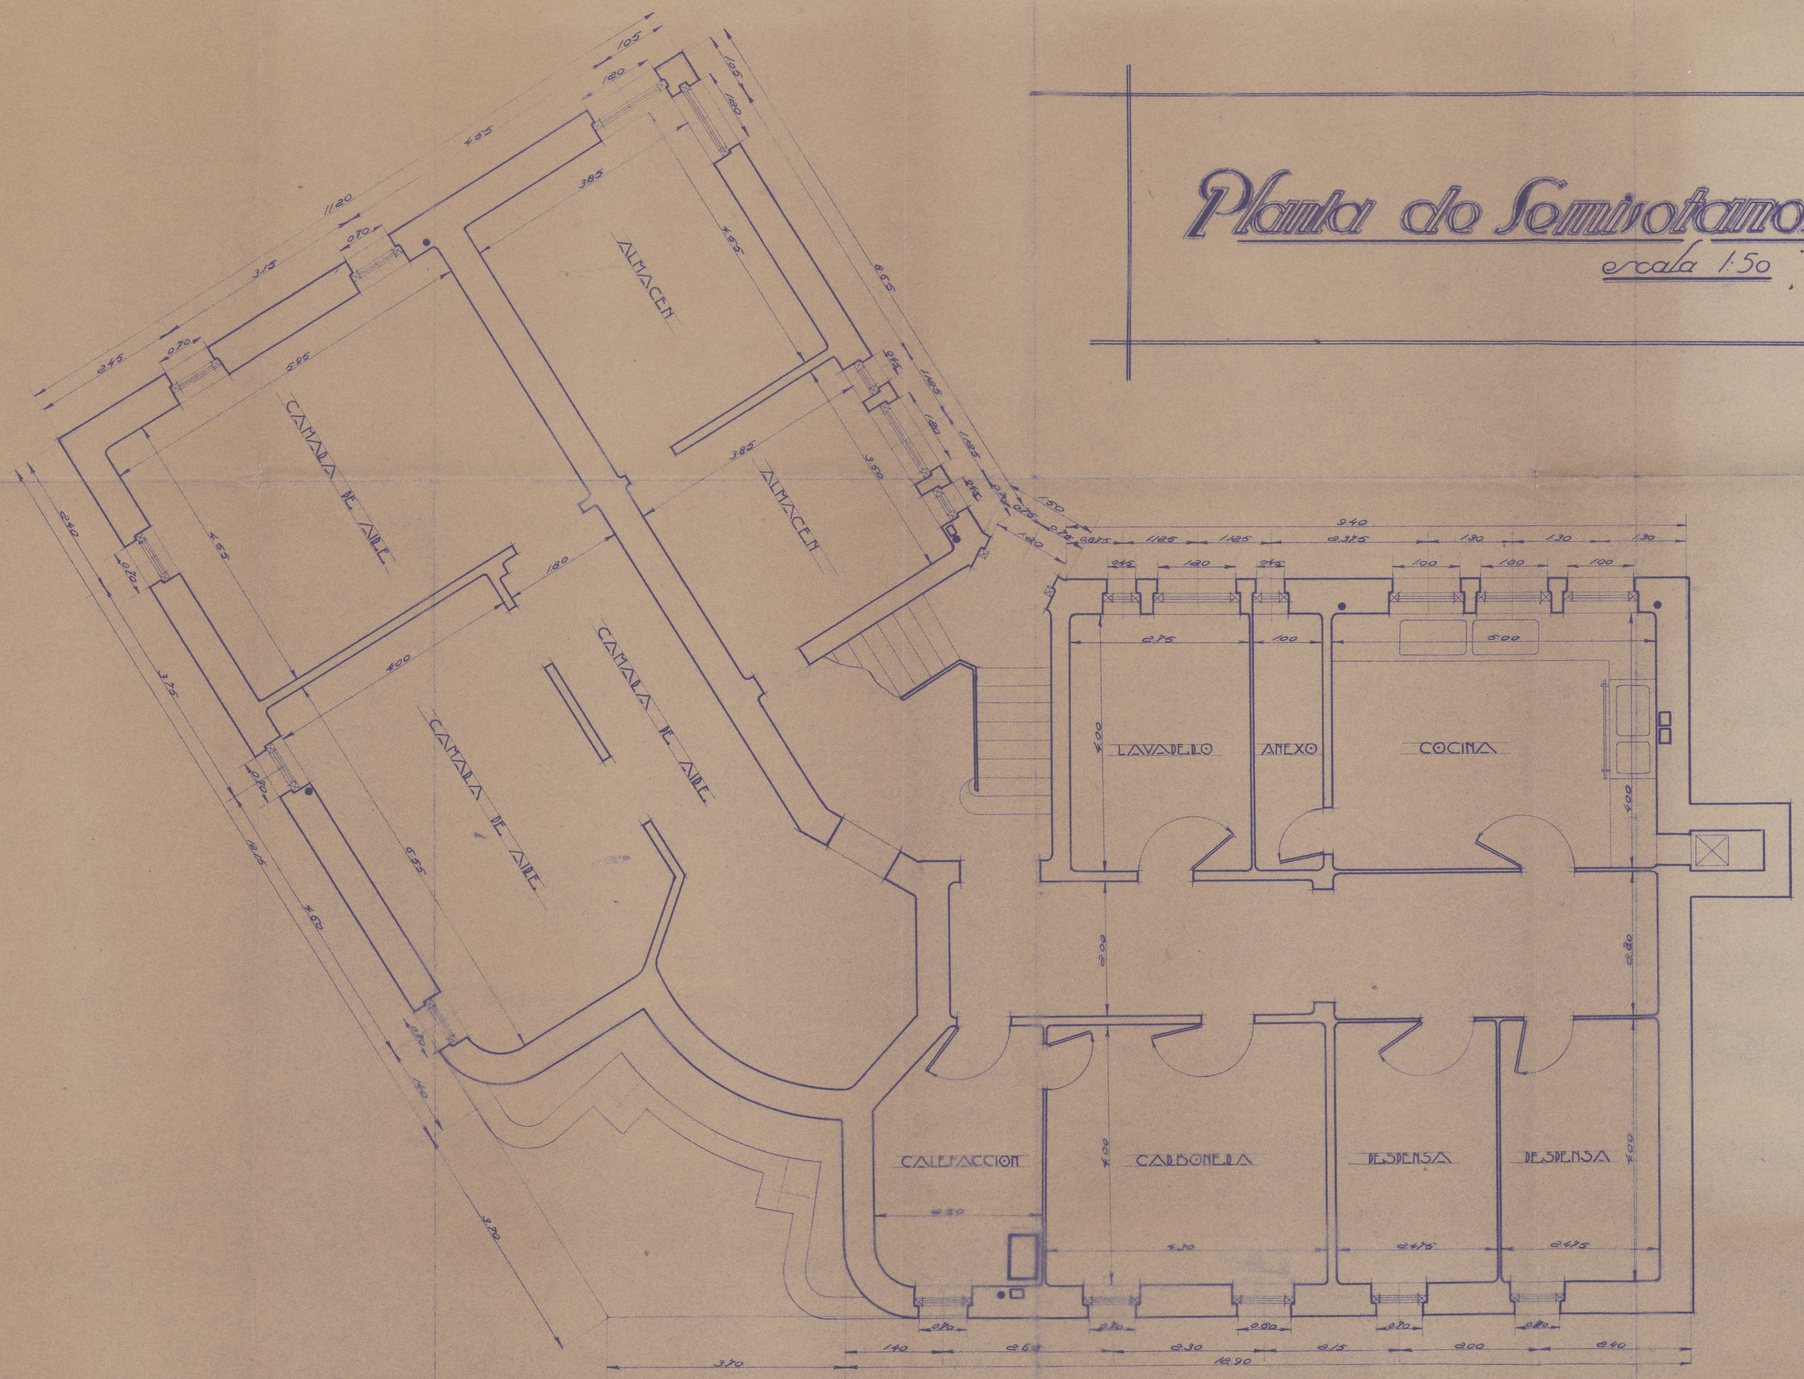

LOGROÑO ABRIL DE 1935

El Propietario.

El Arquitecto.

487/154
PROYECTO EDIFICIO CLINICO.
PROMOTOR DR. OLIVER

Clínica del Dr. Oliver. c/ Gran Vía/San Antón. Logroño.
Planta semisótano.
Fermín Alamo. 1935

P.EDIFIC.
PE-
00586