Planta Segunda

escala 1:50

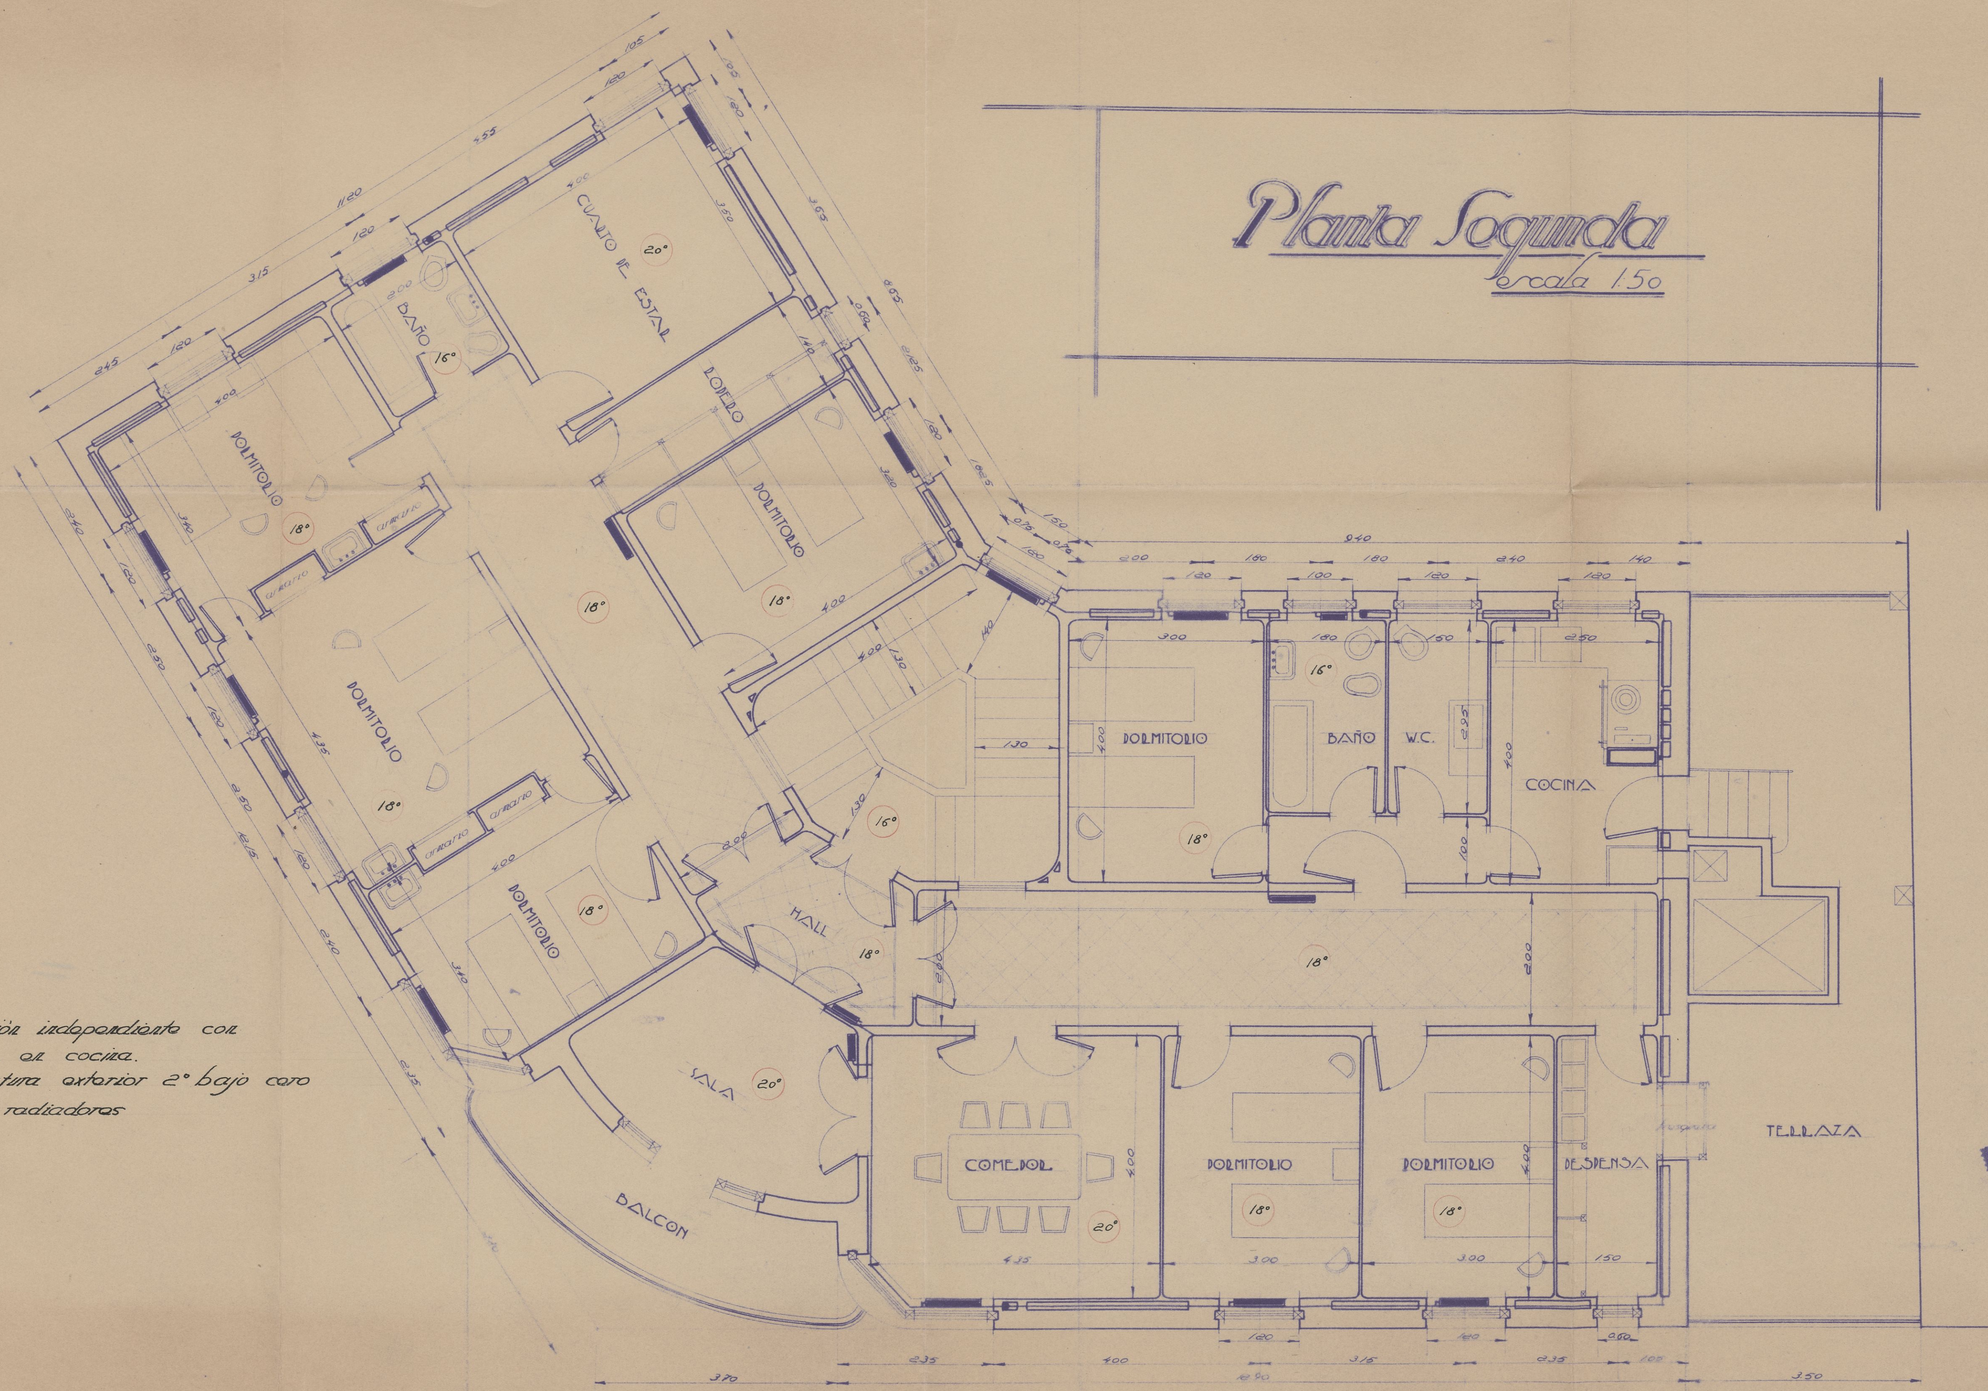

Instalación independiente con caldera en cocina.
Temperatura exterior 2° bajo cero
radiadores

El Propietario.

LOGROÑO ABRIL DE 1935

El Arquitecto

487/154
PROYECTO EDIFICIO CLINICO. (Gran San)
PROMOTOR DR. OLIVER

Clínica del Dr. Oliver. c/ Gran Vía/San Antón. Logroño.
Planta segunda.
Fermín Alamo. 1935

P.EDIFIC.
PE-
00588