
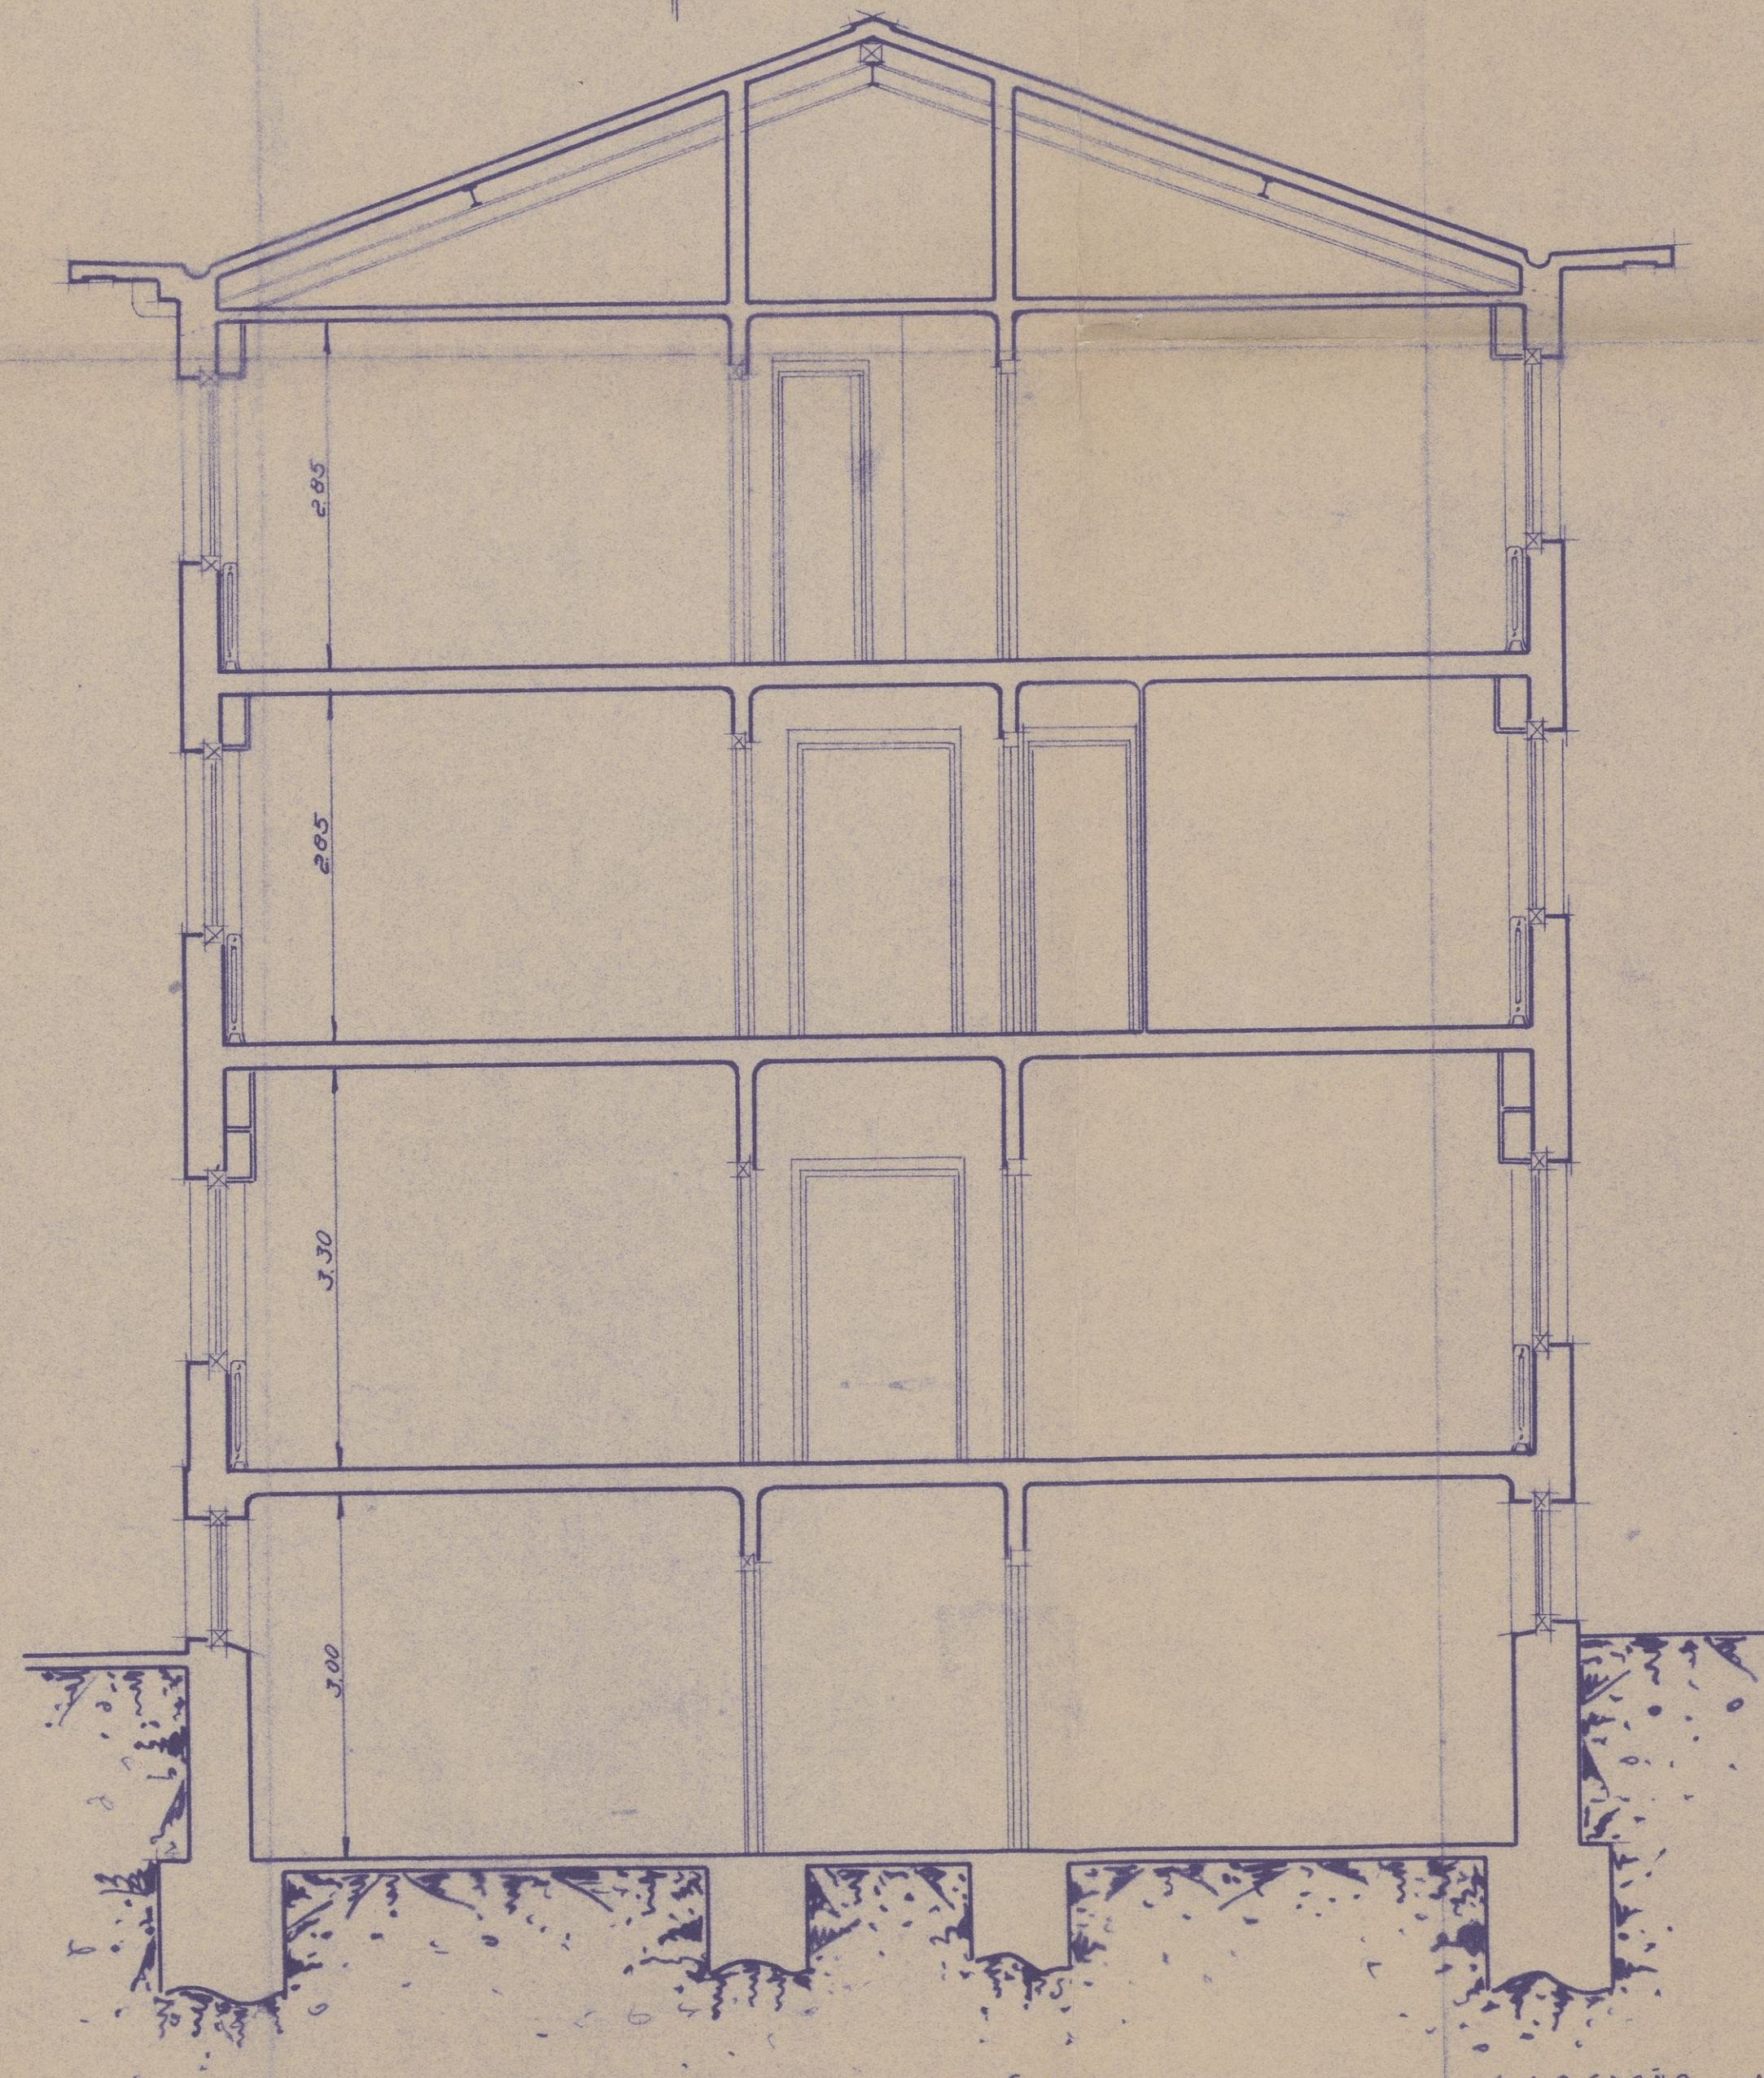


Secciones

escala 1:50

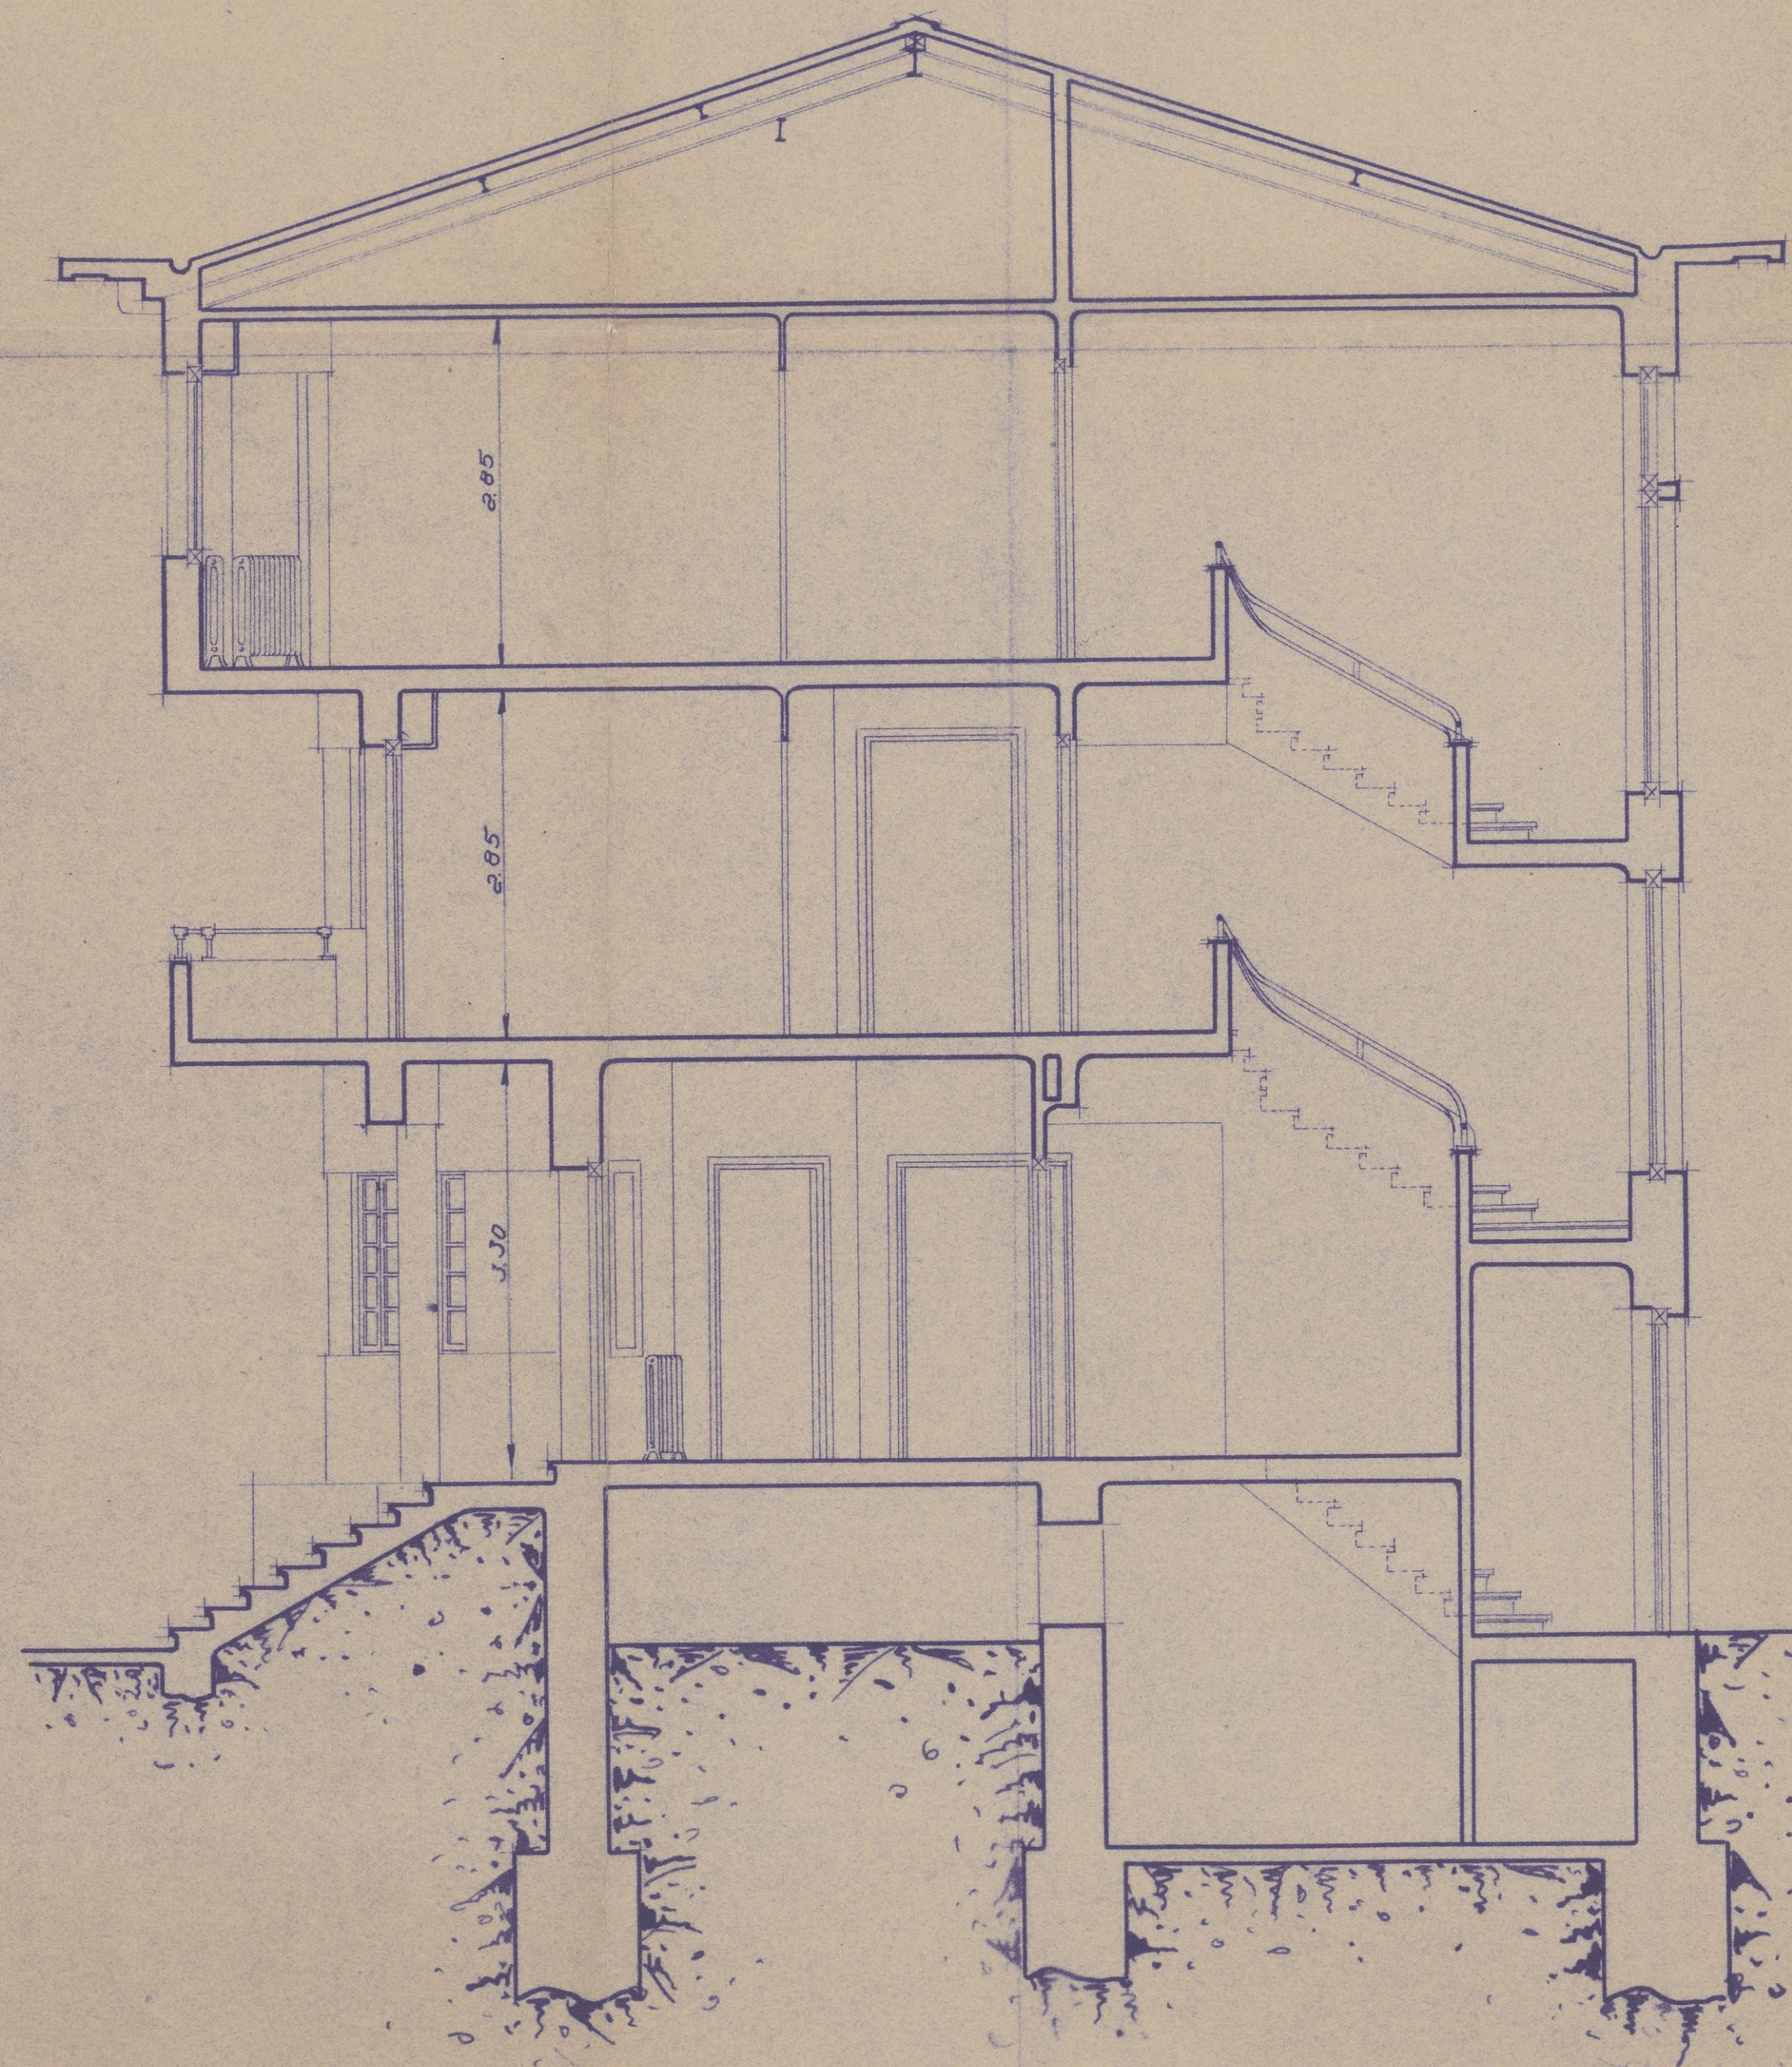

El Propietario
[Signature]

LOGROÑO ABRIL DE 1935

El Arquitecto
[Signature]

487/154
PROYECTO EDIFICIO CLÍNICA
PROMOTOR DR. OLIVERA
CONSEJO DE BERCELO / SAN ANTONIO

P.EDIFIC.
PE-
00590

Clinica del Dr. Oliver. c/ Gran Vía/San
Antón. Logroño.
Secciones.
Fermín Alamo. 1935

C-590