


Fachada Lateral

escala 1:50

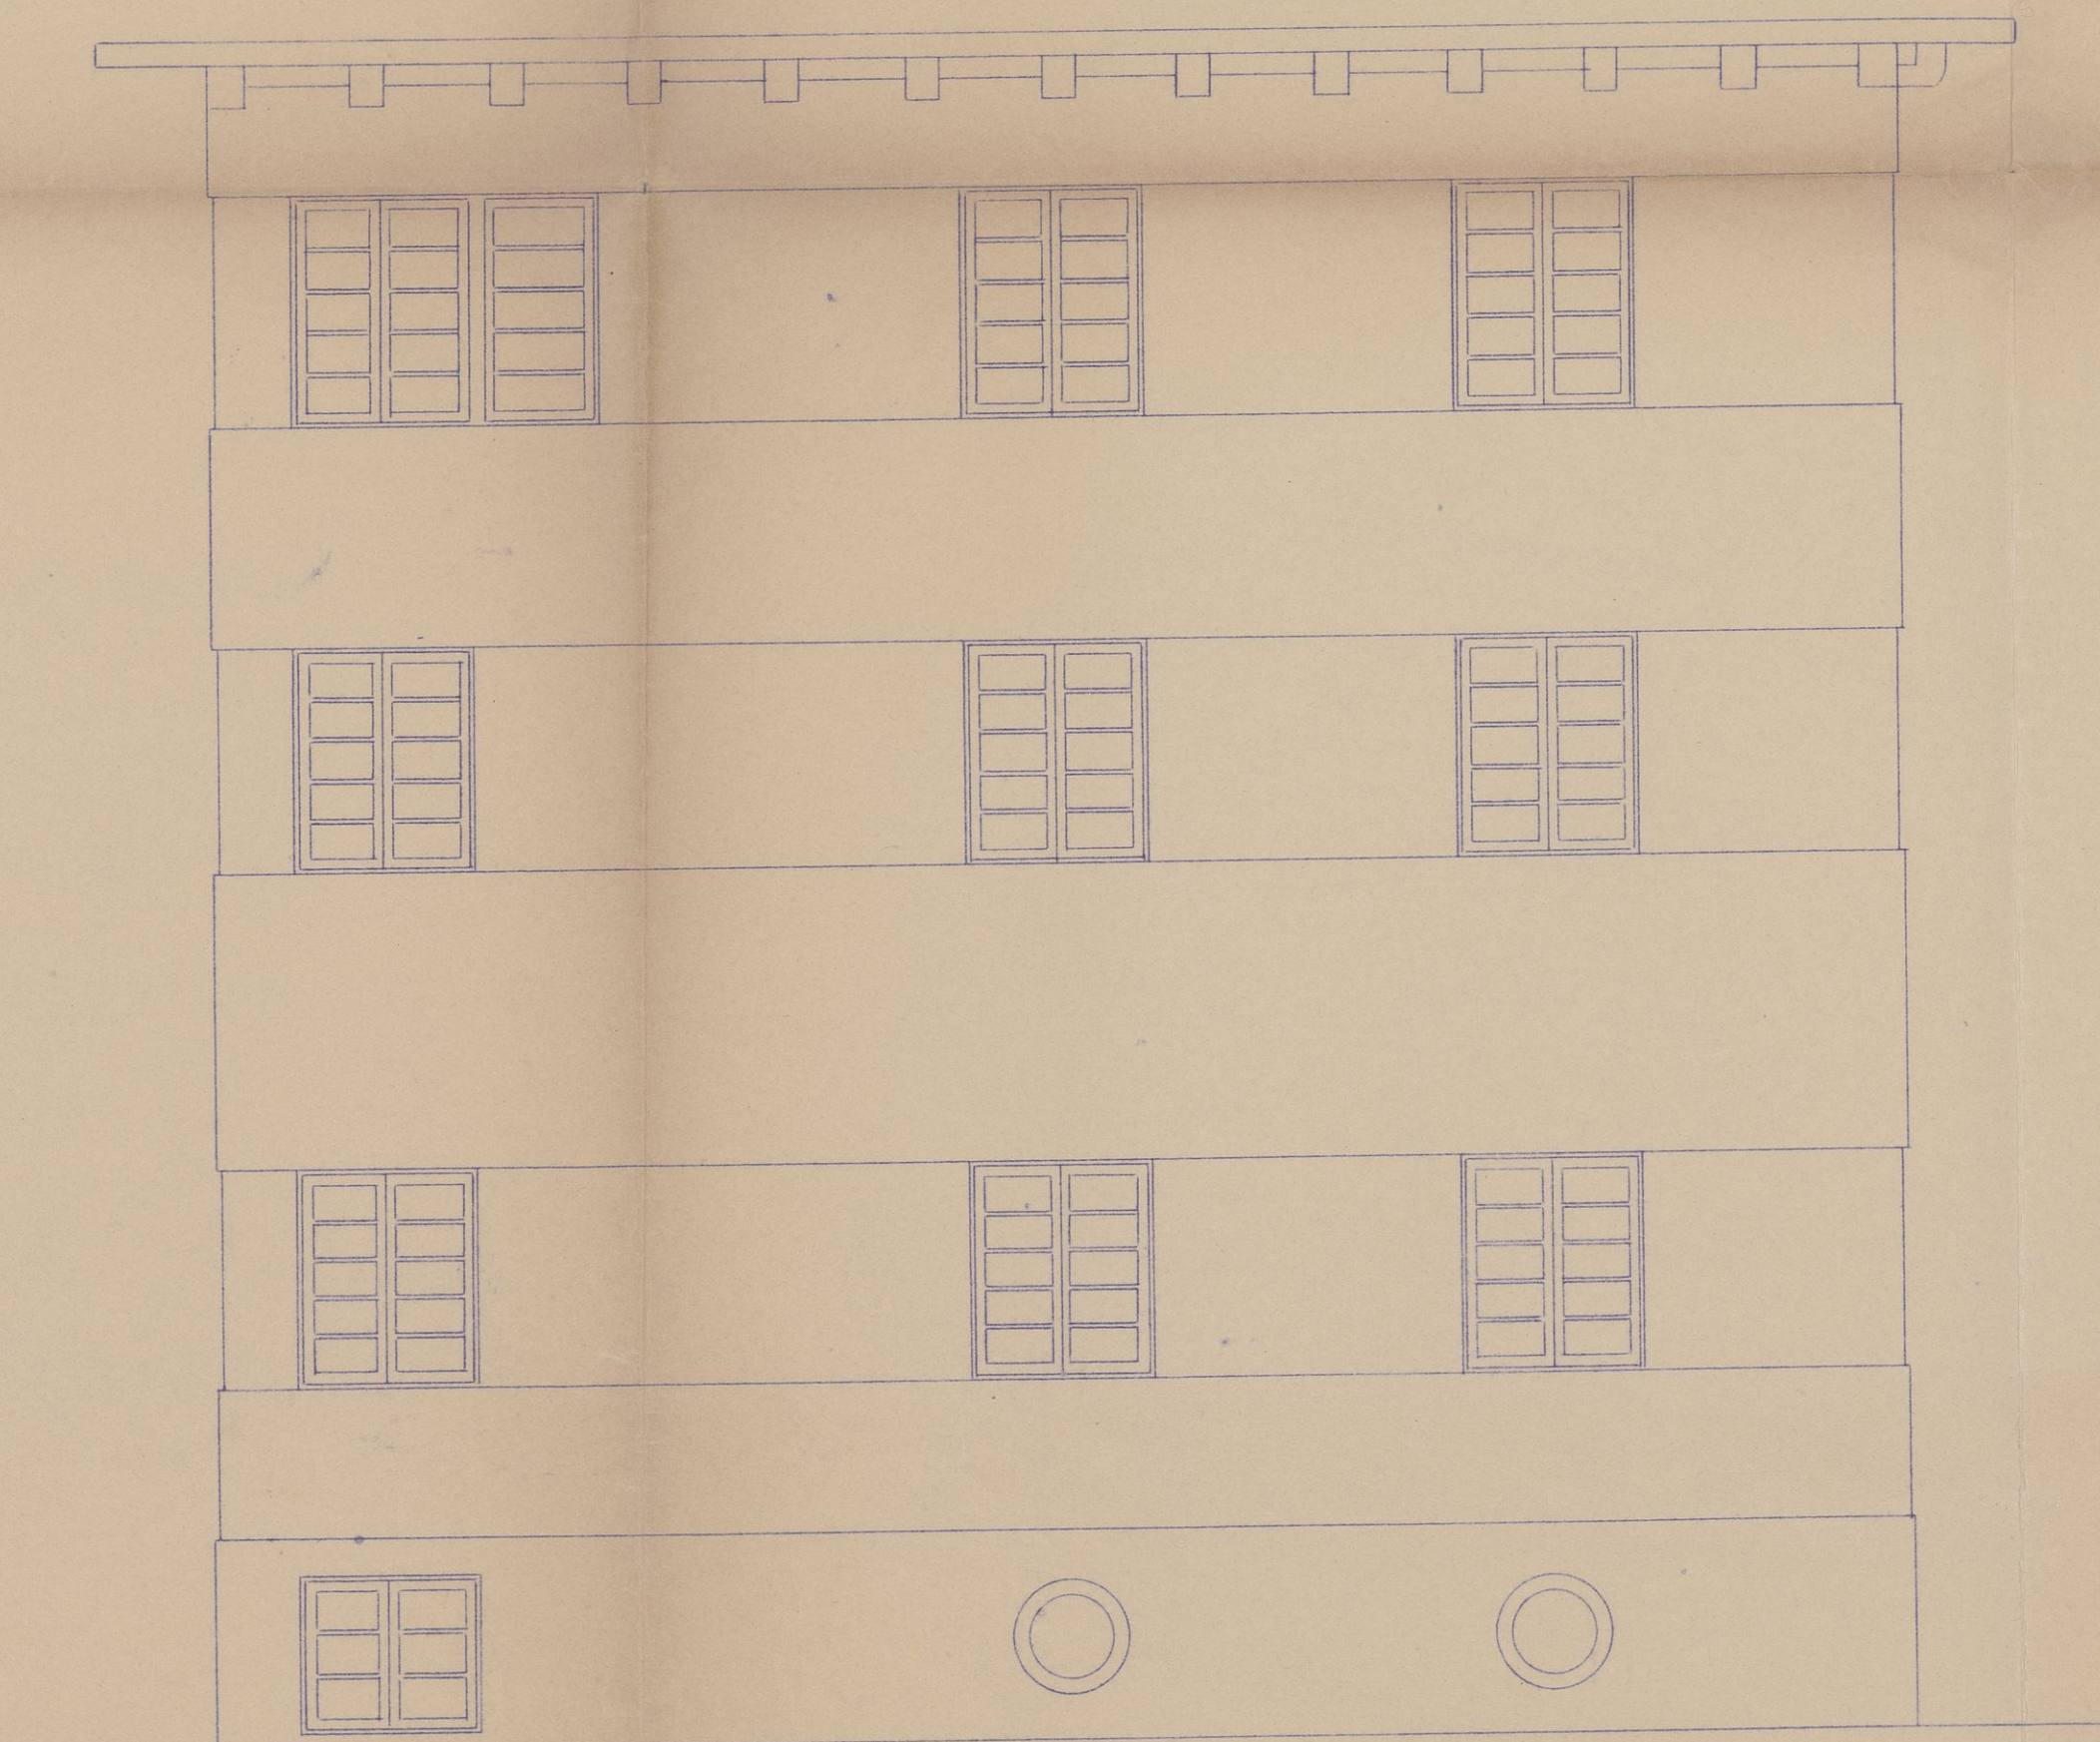

El Propietario

LOGROÑO ABRIL DE 1935.

El Arquitecto

Fermin Alamo

P.EDIFIC.
PE-
00592

Clínica del Dr. Oliver. c/ Gran Vía/San
Antón, Logroño
Fachada posterior.
Fermin Alamo. 1935

C-592

487/154
PROYECTO EDIFICIO CIVIL. CONJUNTO DE BENEFICENCIA/SAN ANTON
PROMOTOR DR. OLIVER