


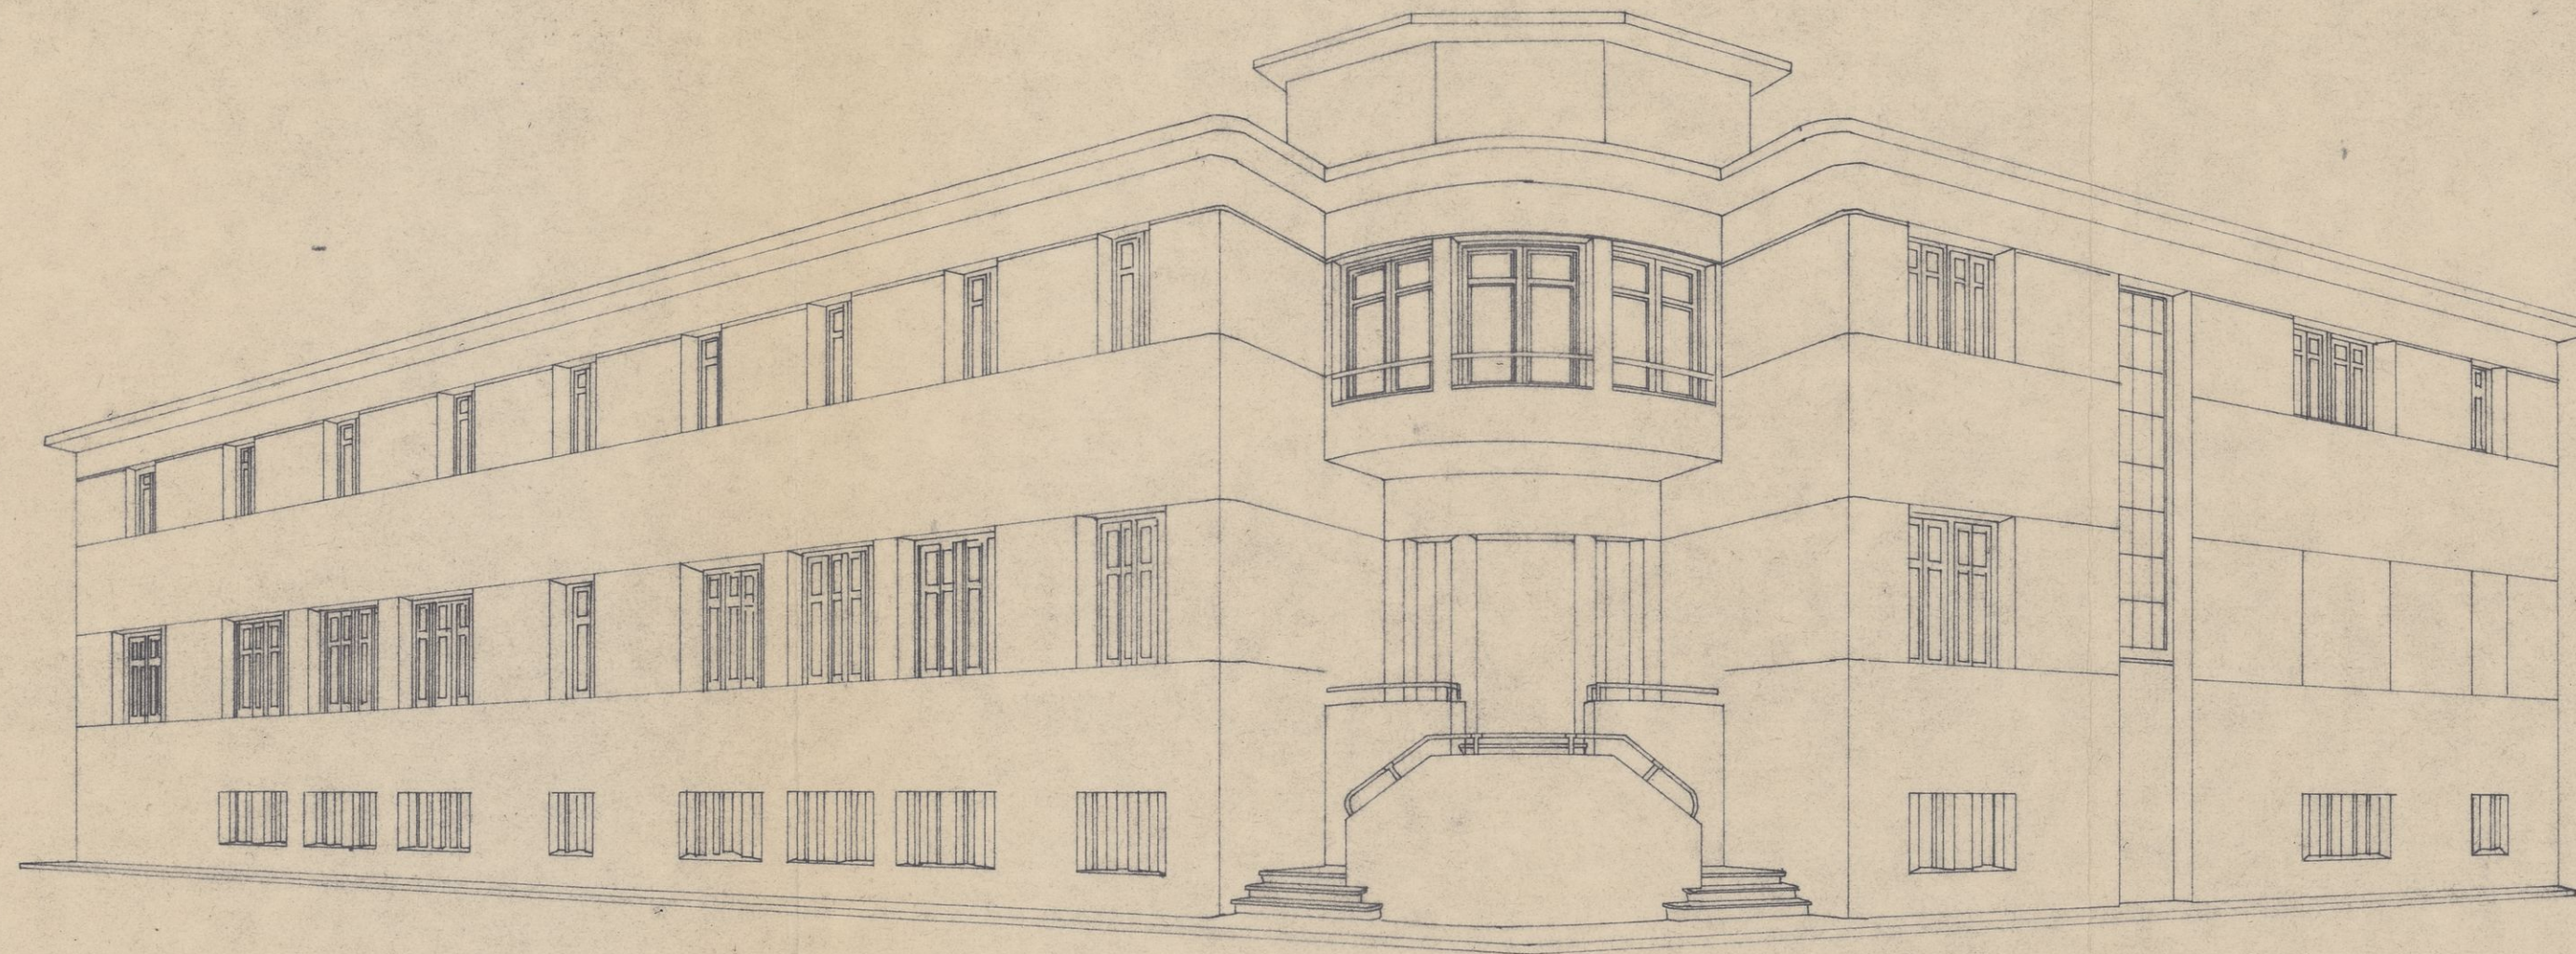

A.F. (483/54)

PERSPECTIVA CLÍNICA Dr. OLIVER

ESTUDIOS PREVIOS

P.EDIFIC.
PE-
00595

Clínica del Dr. Oliver. c/ Gran Vía/San
Antón. Logroño.
Estudios previos. Perspectiva.
Fermín Alamo. 1935