


Proyecto
de
ASILO DE STA JUSTA
para ancianos
(ancianas)
y viudas pobres con hijos
= Planta del 1º piso =

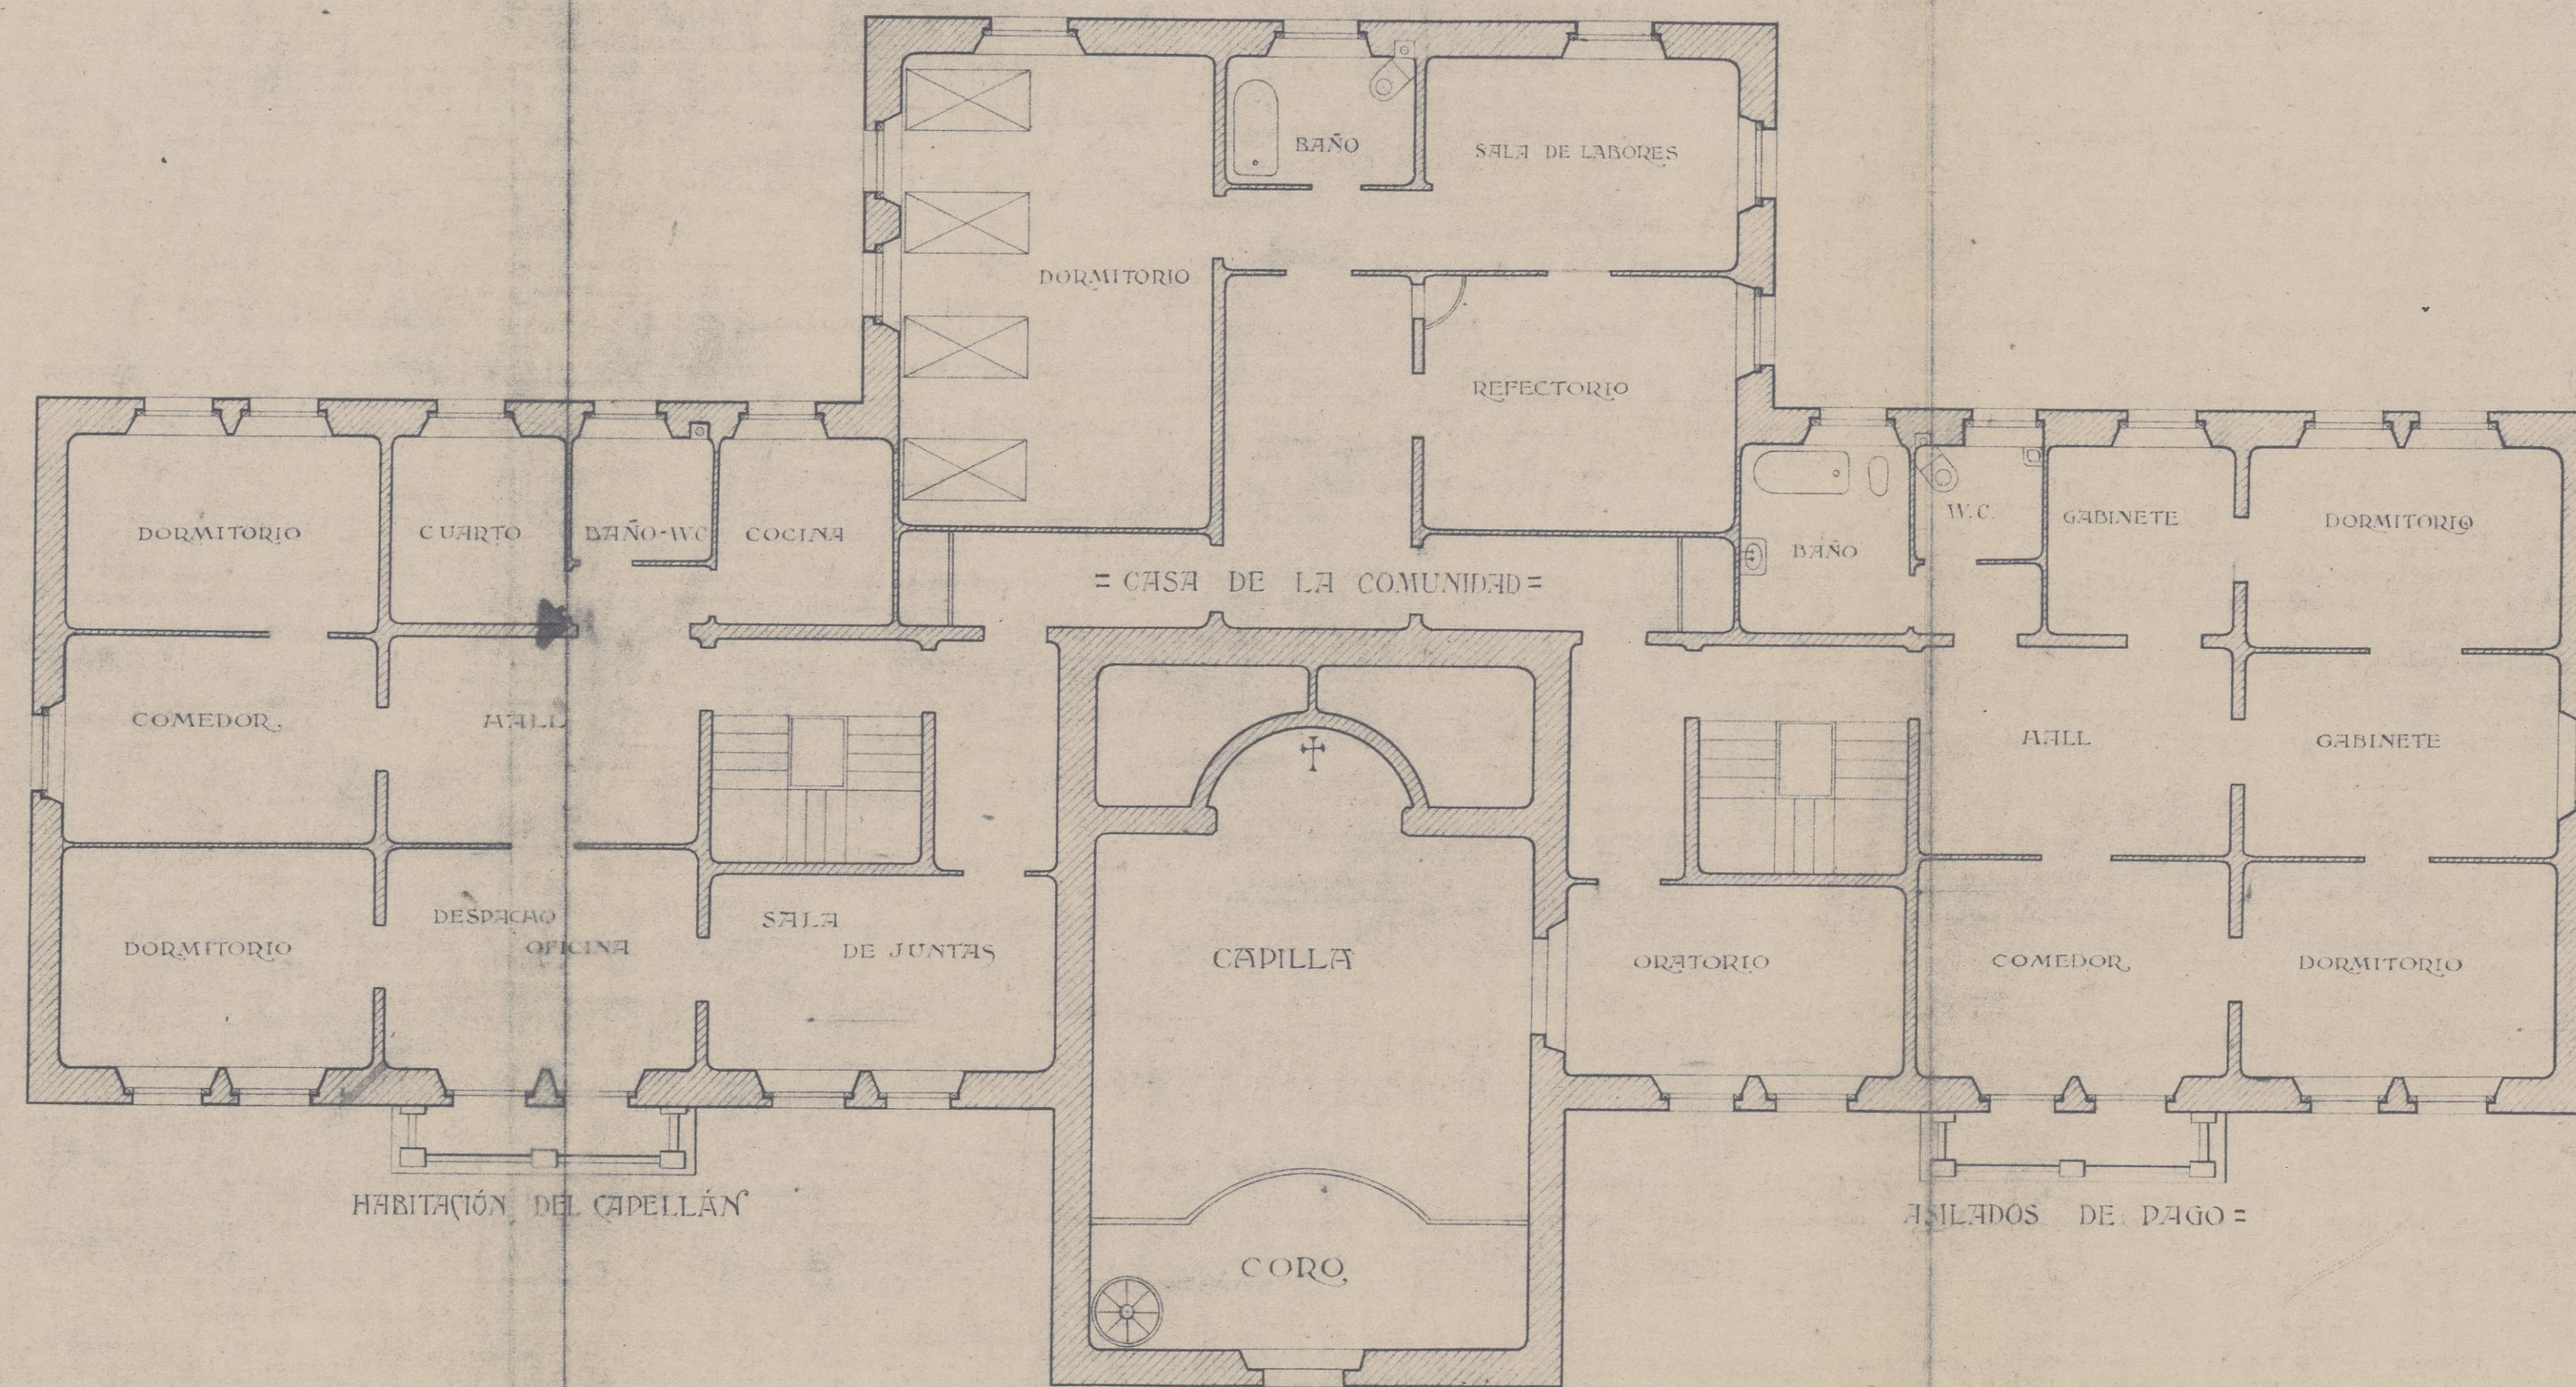

escala de 1:100