


Sección por AB

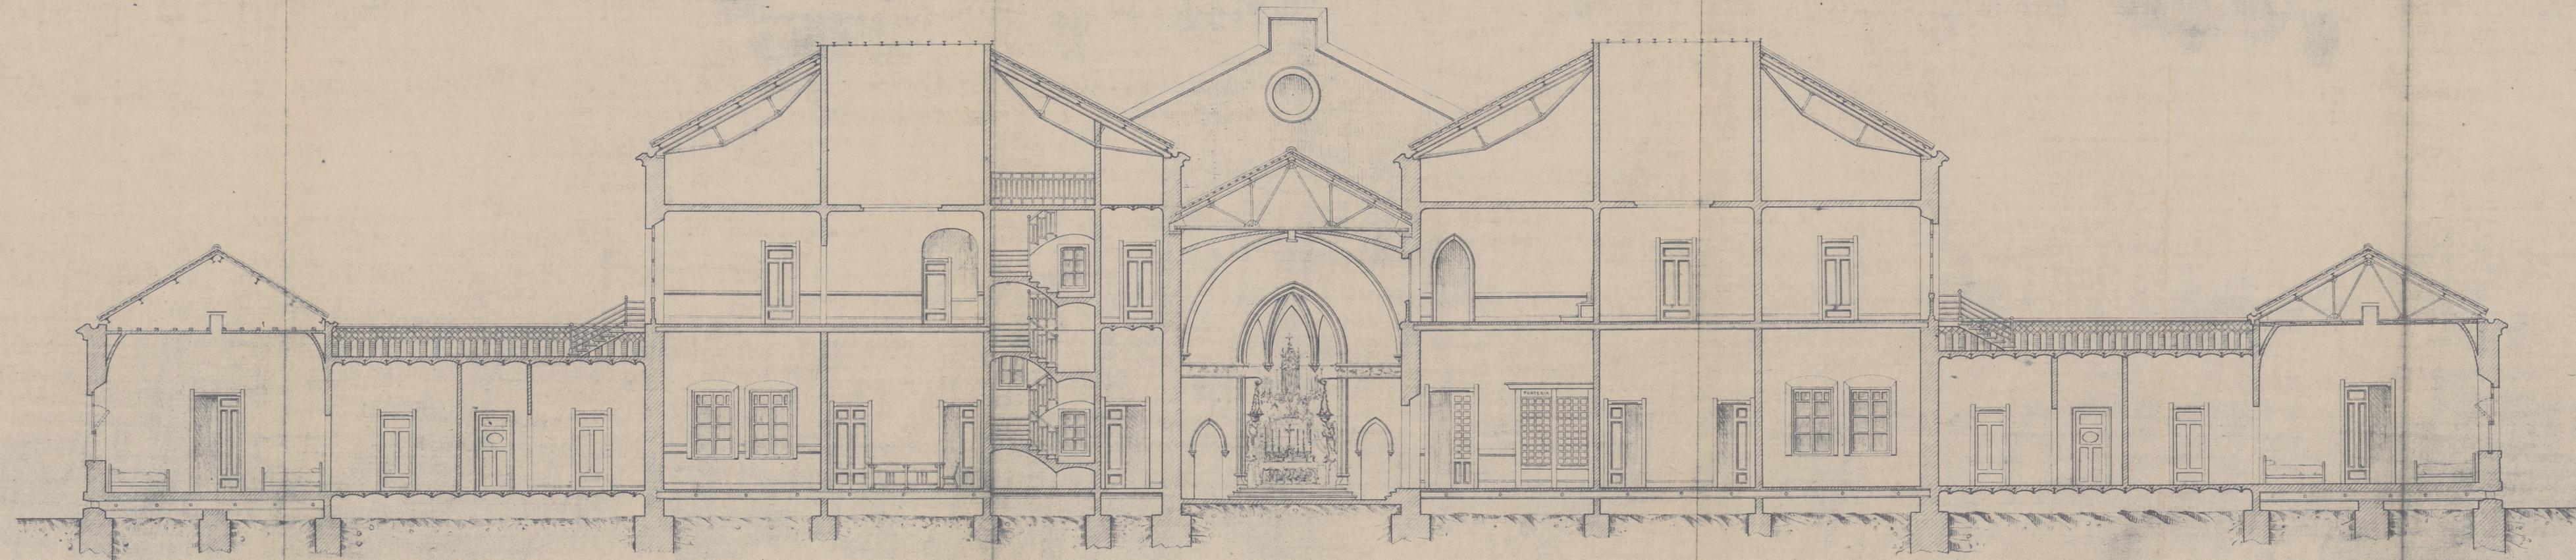

Escala de 1:100

P.EDIFIC.
PE-
00602

Asilo de Sta. Justa.
c/ M. de Murrieta. Logroño.
Secciones.
Fermín Alamo. 1914