




365  
28

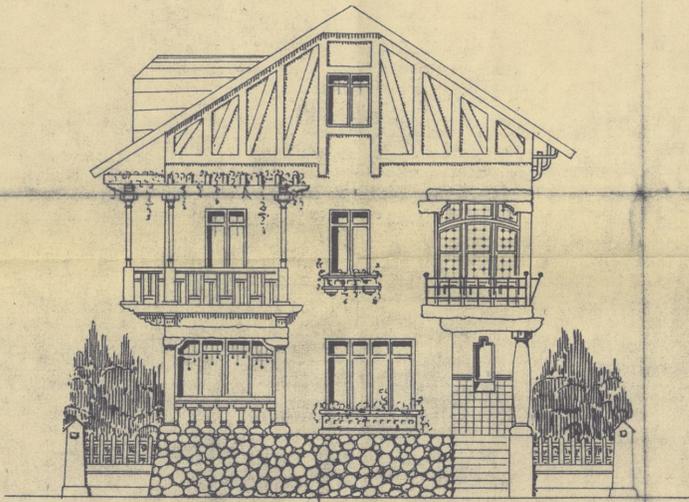


FACHADA O

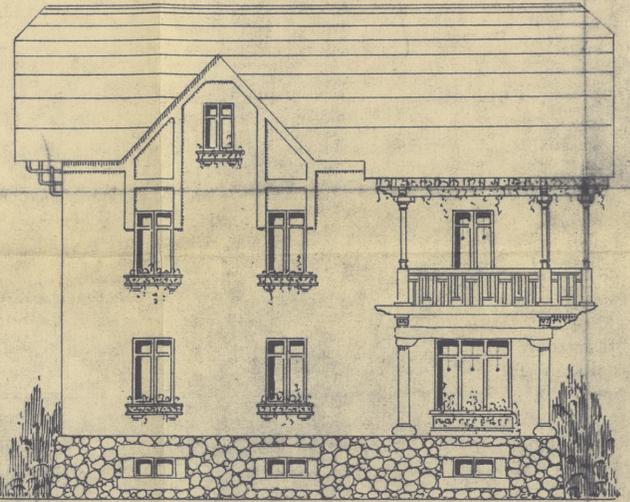


FACHADA N

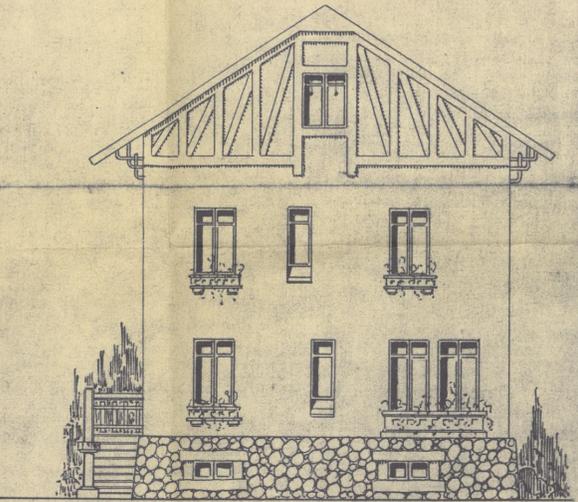


FACHADA E

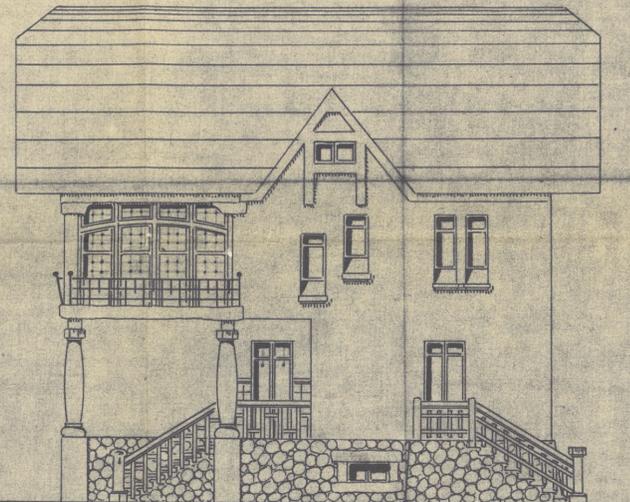


FACHADA S

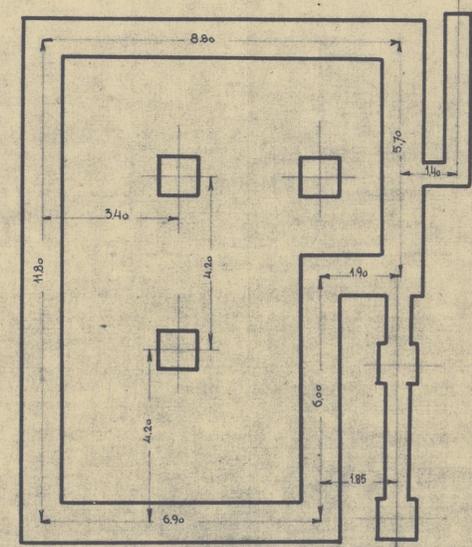


PLANTA DE CIMIENTOS

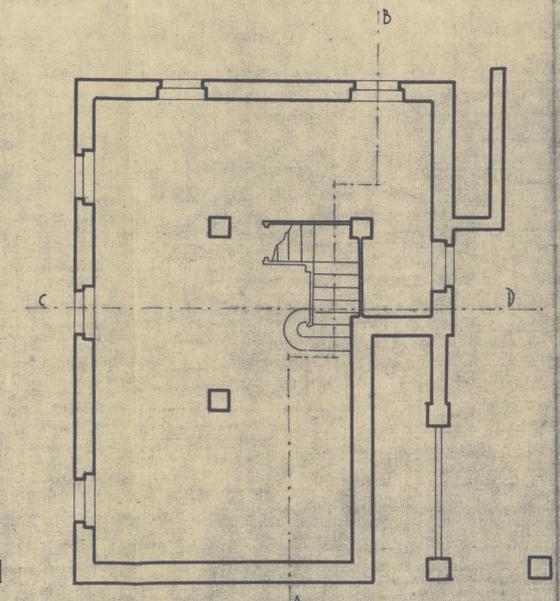

PLANTA DE SÓTANO

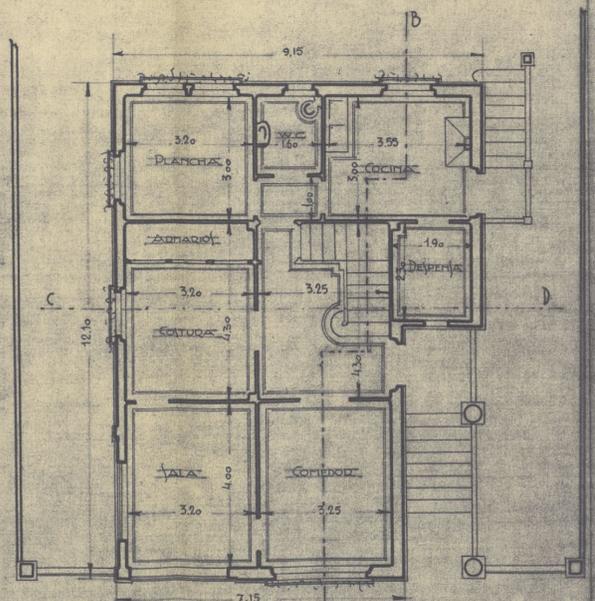

PISO ENTRESUELO

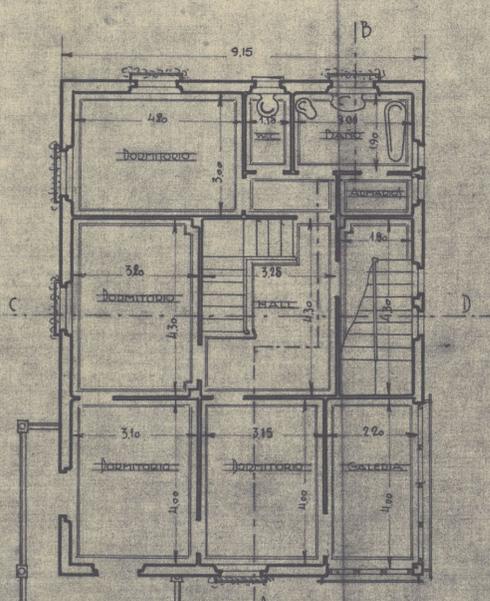

PLANTA DE PISO PRIMERO

*Benito Alamo*

365/28  
PROYECTO DE CHALET. PROMOCIÓN DE D. VDA. COLÓN (LA PAZ DE CARRETERO VILLAMEDIANA)  
PROYECTOR: BENITO ALAMO

ESCALA 1:100  
LOGROÑO MARZO 1926  
El arquitecto

*Benito Alamo*

P. EDIFIC.  
PE-  
00655

Chalet en la carretera de Villamediana.  
Logroño.  
Plantas y fachadas.  
Benito Alamo. 1926

C-655