




44
12

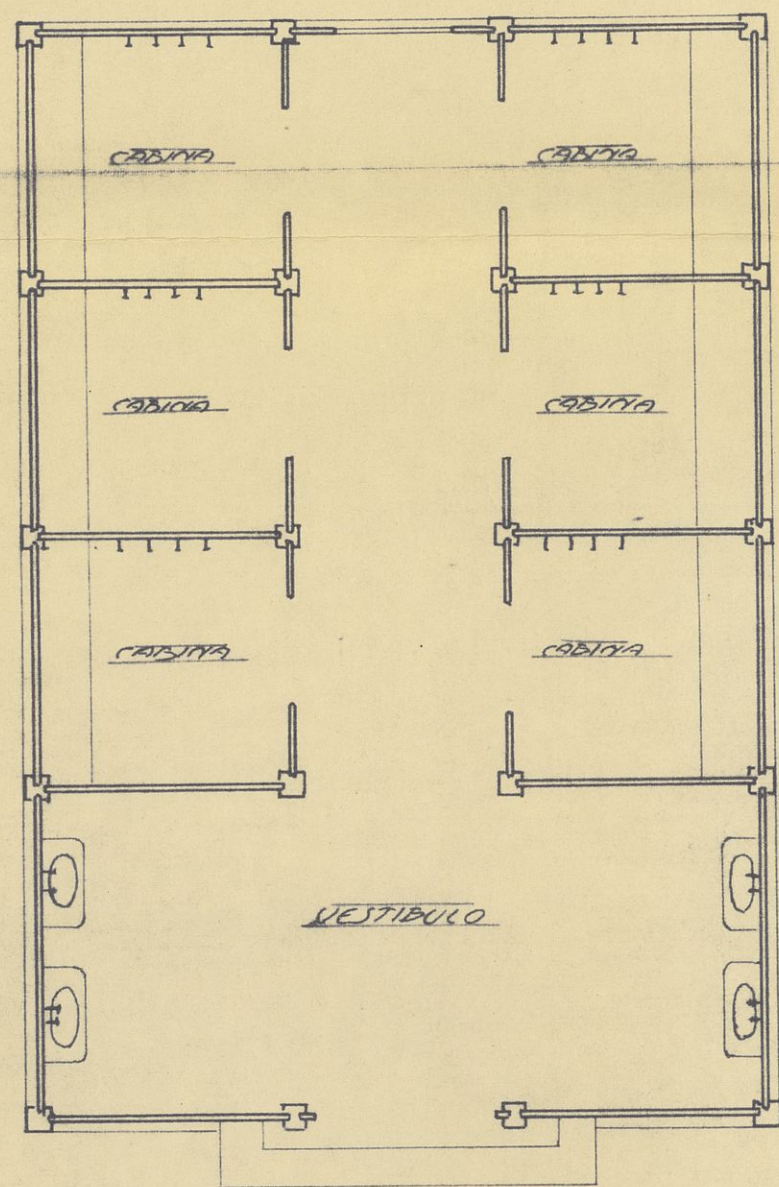


-PLANTA-

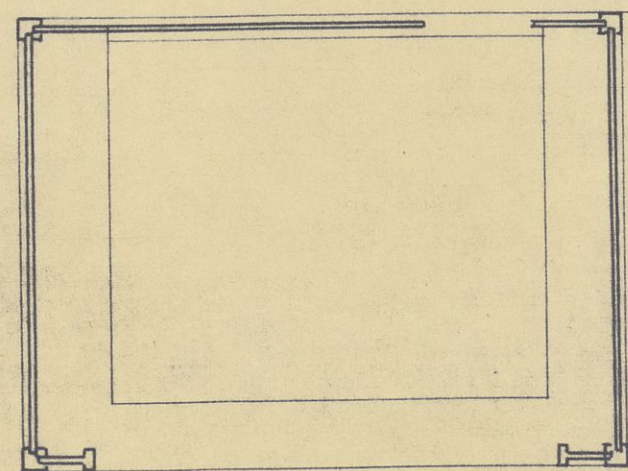


-PLANTA-

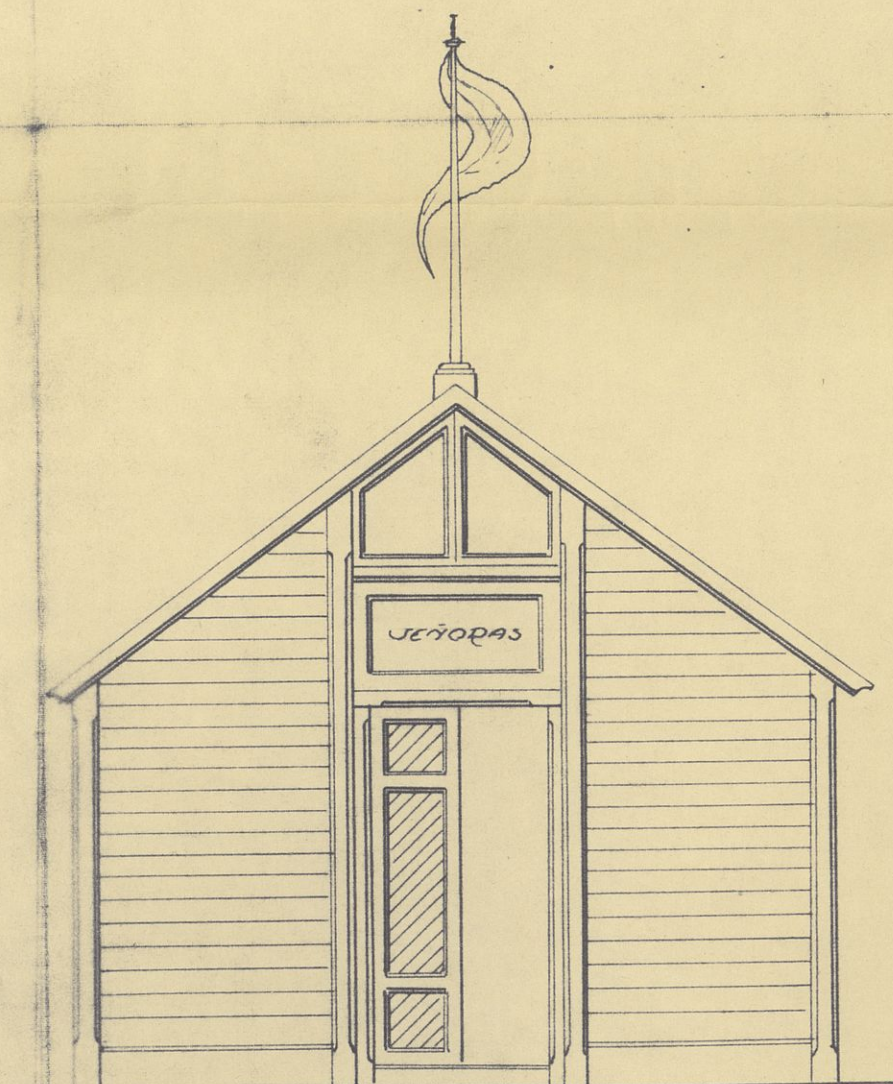


-ALZADO-

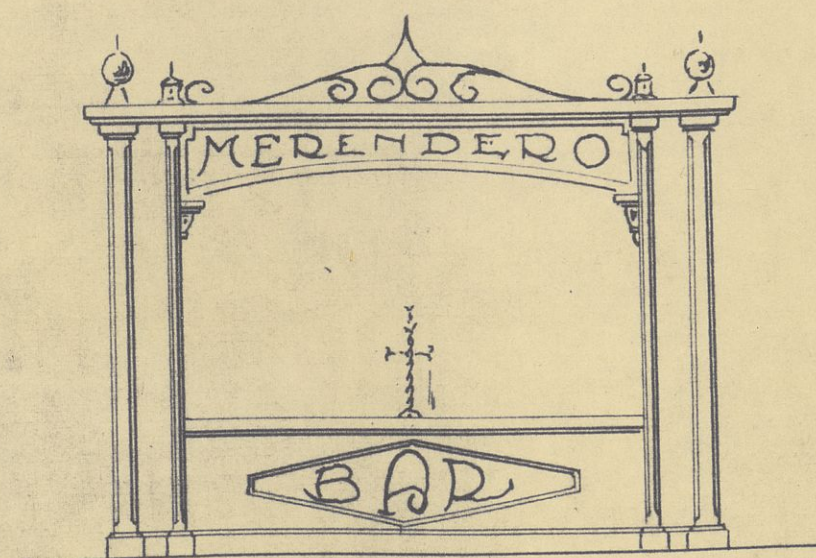

-ALZADO-

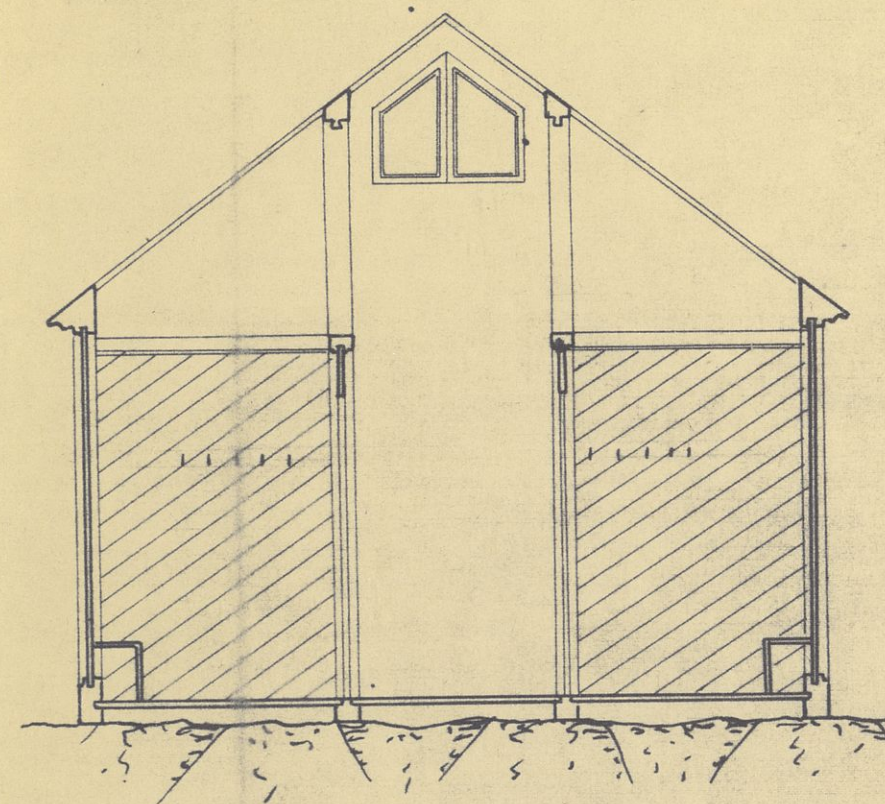

-SECCION-

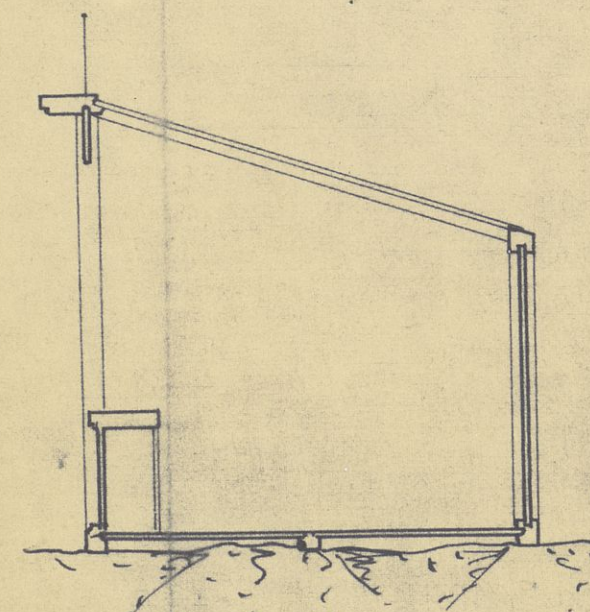

-SECCION-

P.EDIFIC.
PE-
00660

Dos casetas y un Bar en la Playa del Ebro
Logroño.
Plantas, alzados y sección.
Fermín Alamo. 1928

-ESCALA 1:50-
-Logroño Julio 1928-
El Arquitecto

Fermín Alamo

444/12
PROYECTO DE 2 CASITAS Y UN BAR EN LA PLAYA DEL EBRO
PROMOTOR: D. EUGENIO CASAS