




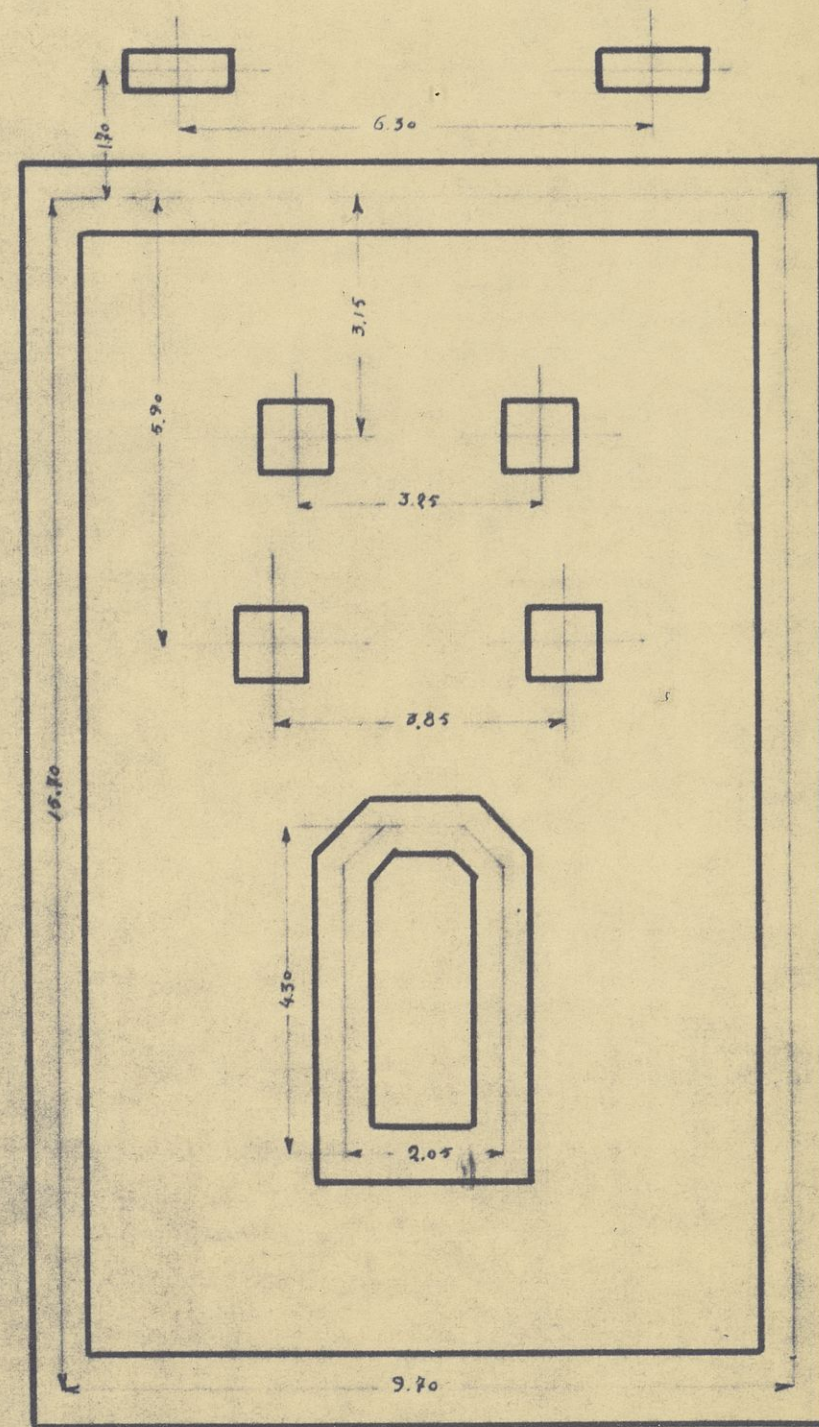


PLANTA DE CIMIENTO

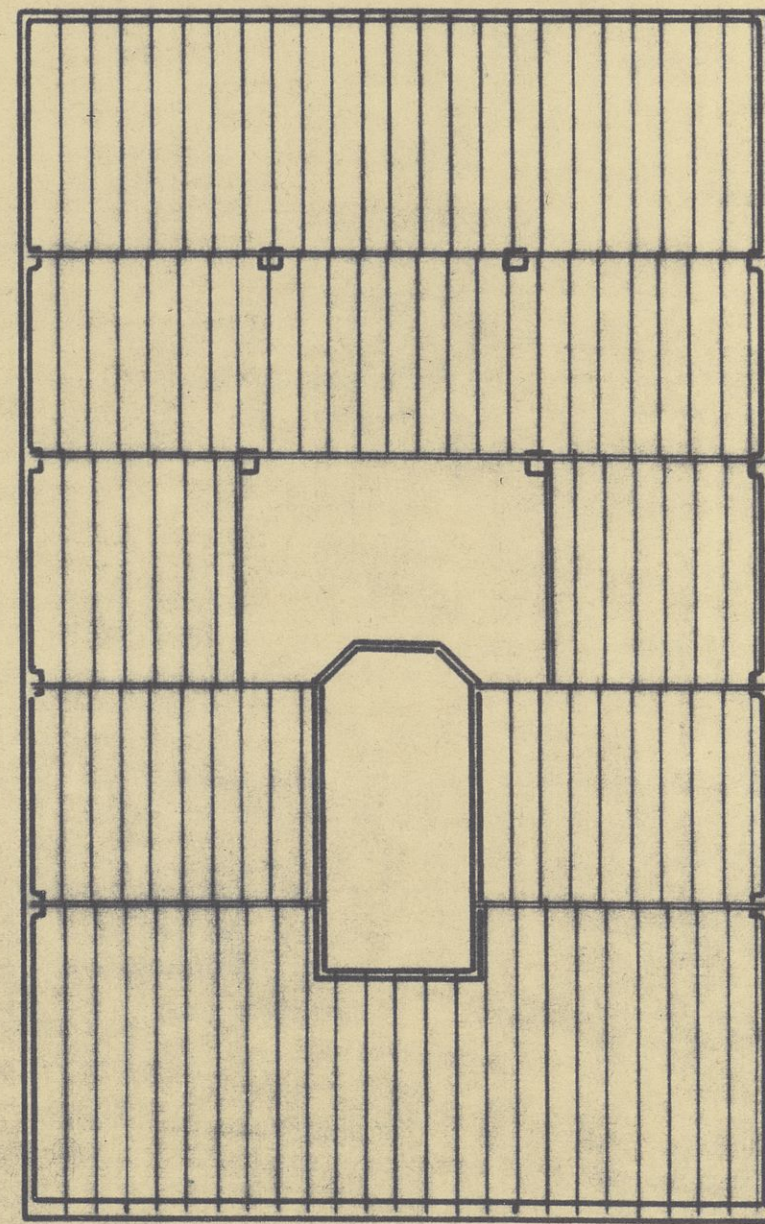

PLANTA DE ENRAMADO

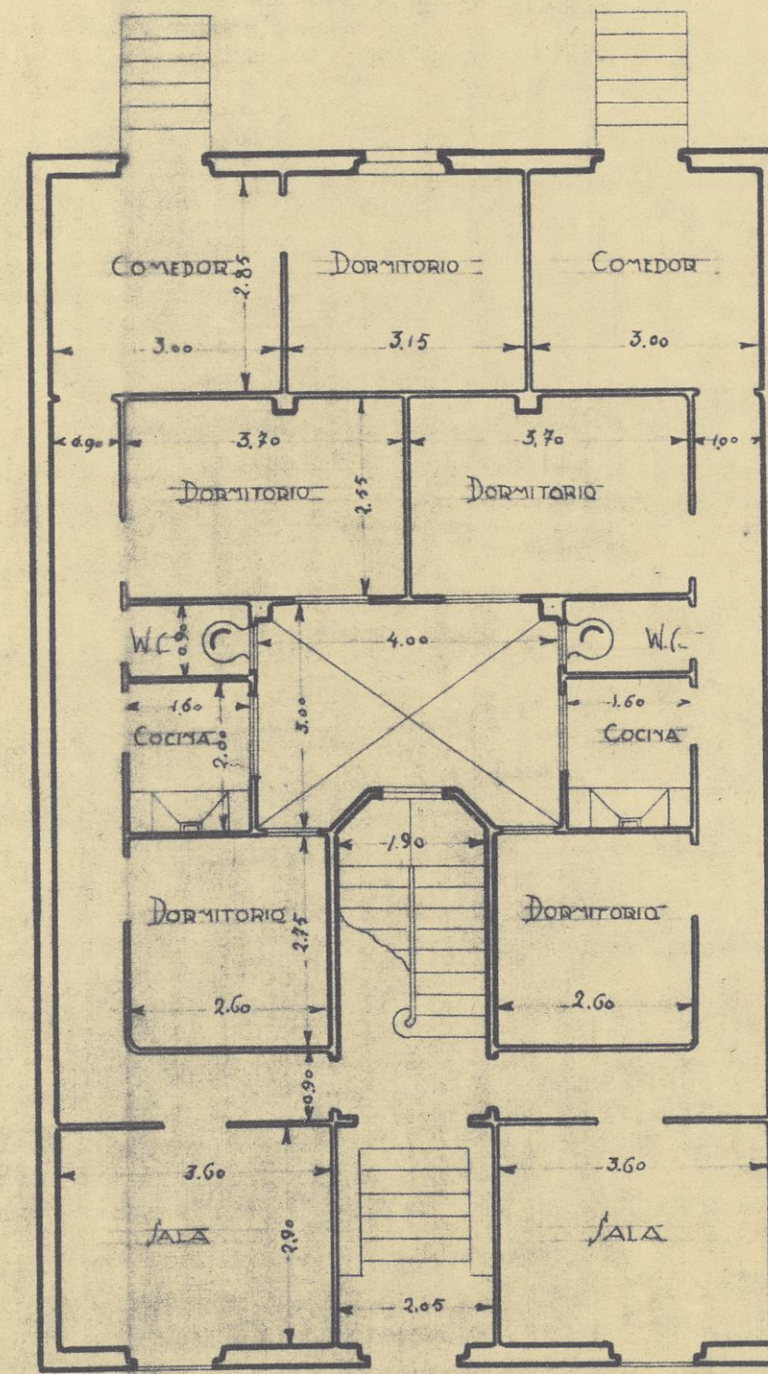

PLANTA DE ENTREUELO

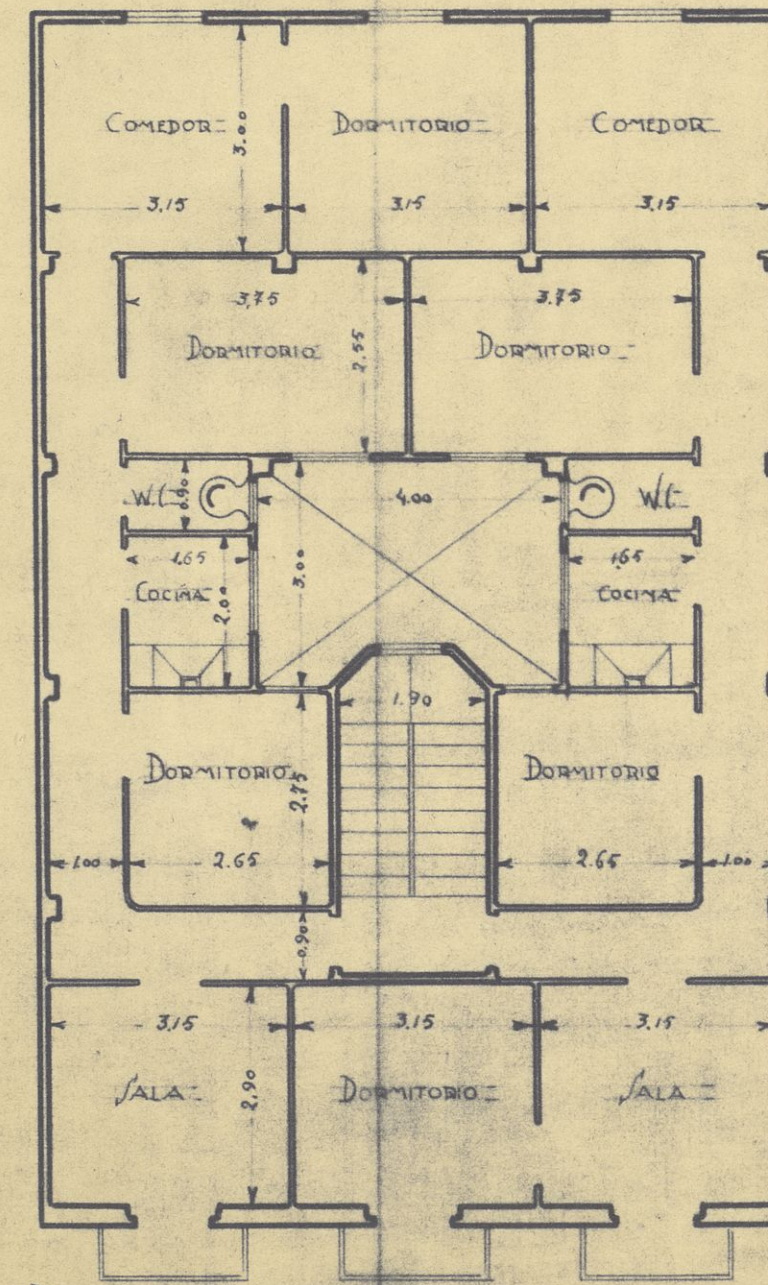

PLANTA DE PISO

ESCALA 1:100
Logroño, Octubre 1927
El arquitecto

Fernán Alamo

446/2
PROYECTO DE CASA (PB+1) EN CARRETERA DE BURGOS (enfrente Hospital Militar)
PROMOTOR Dña M^a NIEVE Fdez.

P.EDIFIC.
PE-
00681
Casa en la carretera de Burgos (frente al Hospital Militar). Logroño
Plantas: cimientos, entramado, entresuelo y de piso.
Fernán Alamo, 1927
C-681