


FACHADA

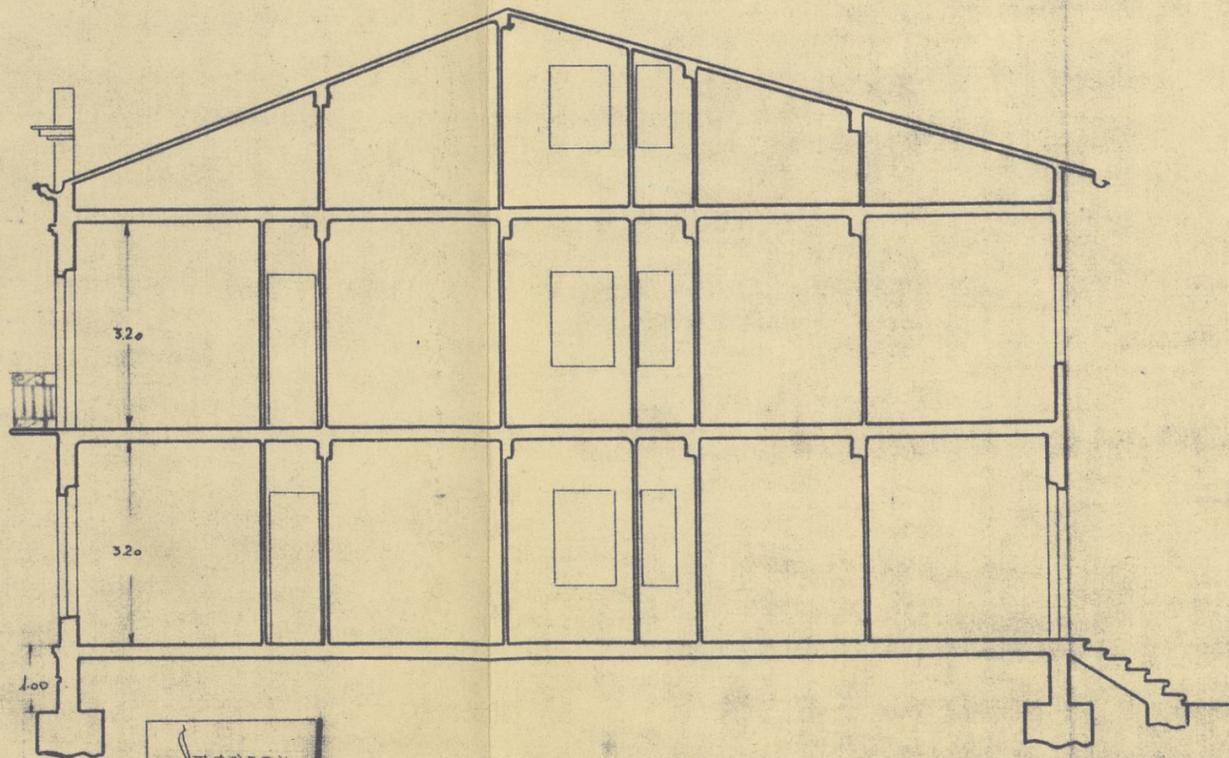

SECCION

ESCALA 1:100  
 LOGROÑO OCTUBRE 1927  
 El arquitecto

*Fernán Alamo*

446/2  
 PROYECTO DE CASA (PB+1) EN CARRETERA DE BURÓN (enfrente Hospital Militar)  
 PROMOTOR D<sup>ña</sup> M<sup>ra</sup> NIEVES Fdez.

P. EDIFIC.  
 PE-  
 00682

Casa en la carretera de Burgos (frente al Hospital Militar). Logroño.  
 Fachada y sección.  
 Fermín Alamo. 1927