



369
40

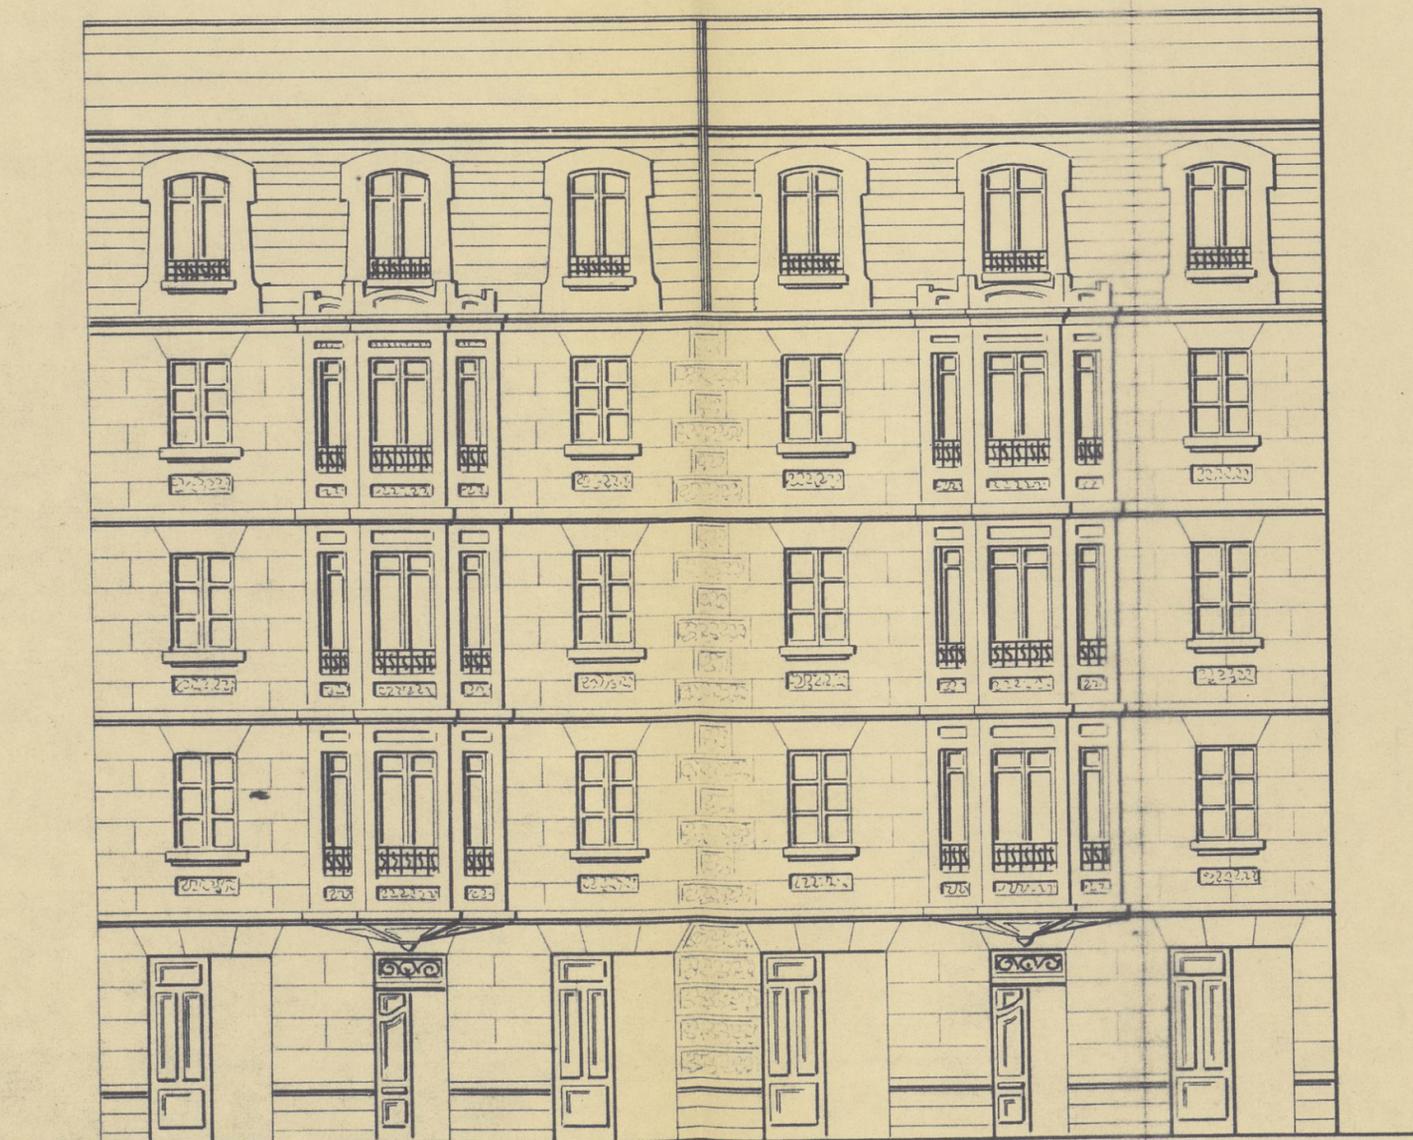

FACHADA

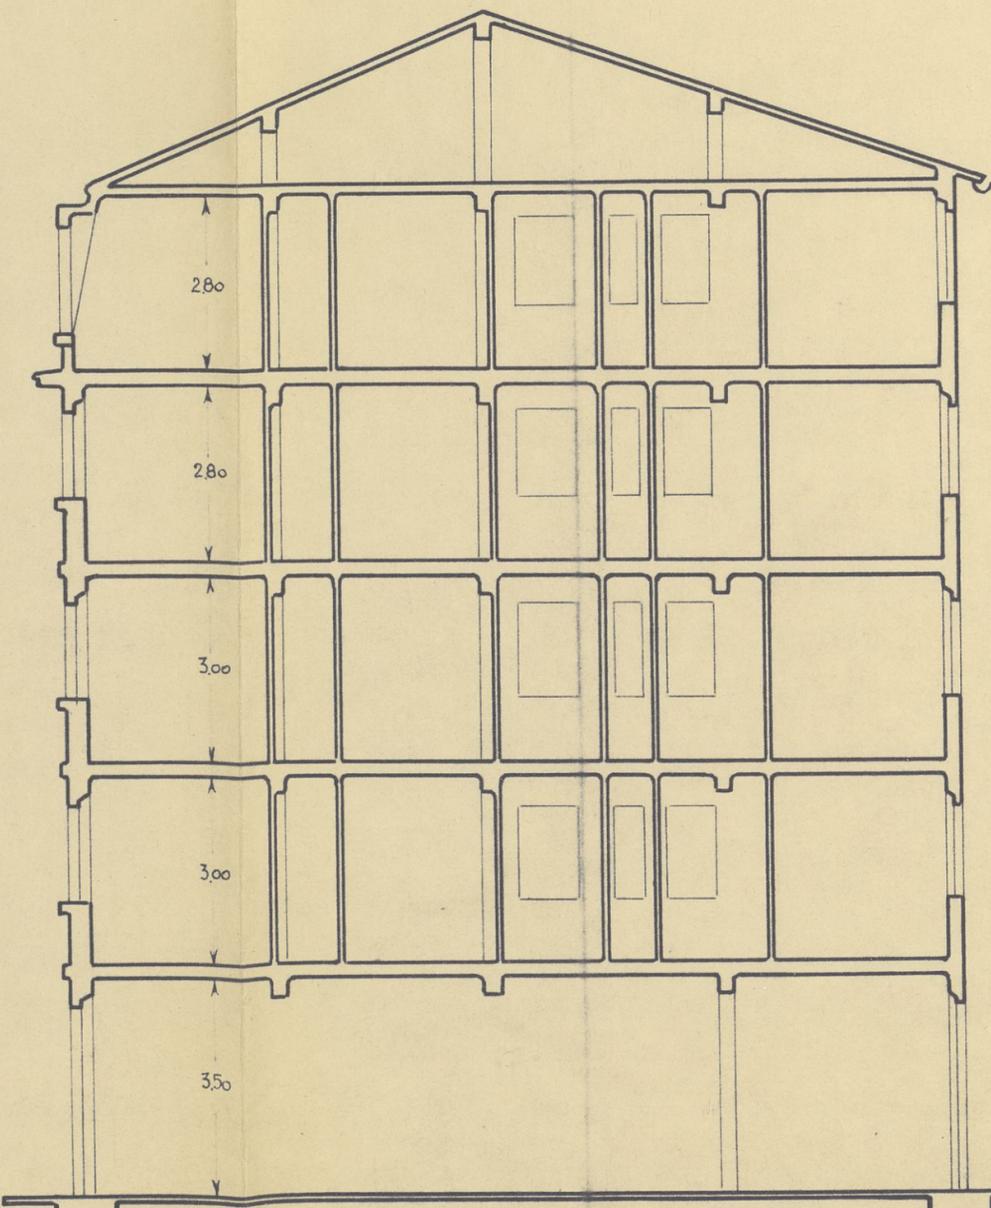

SECCION

Suñer Santander
Jesús Haro

ESCALA 1:100
 LOGROÑO MARZO 1926
 ---El arquitecto---

P. EDIFIC.
 PE-
 00687

Dos edificios de viviendas en la c/ del Norte. Logroño. Fachada y sección. Fermín Alamo. 1926

C-687