




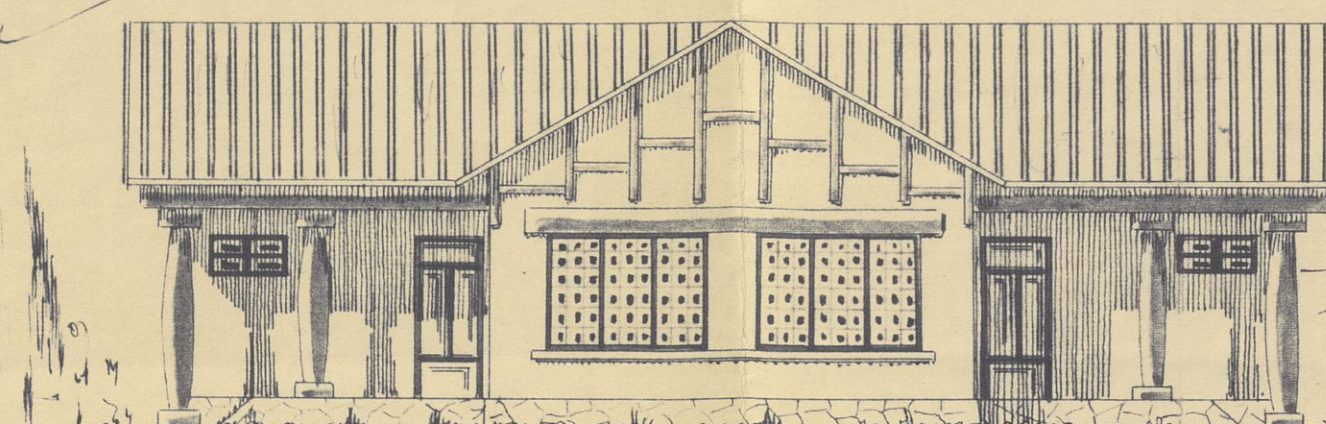

FACHADA S.

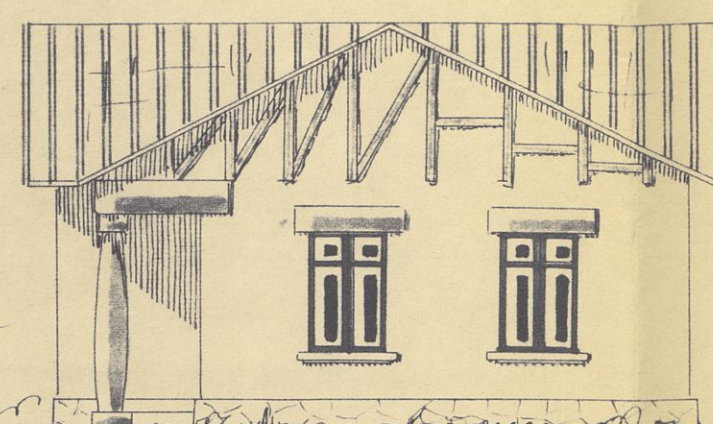



FACHADA E.

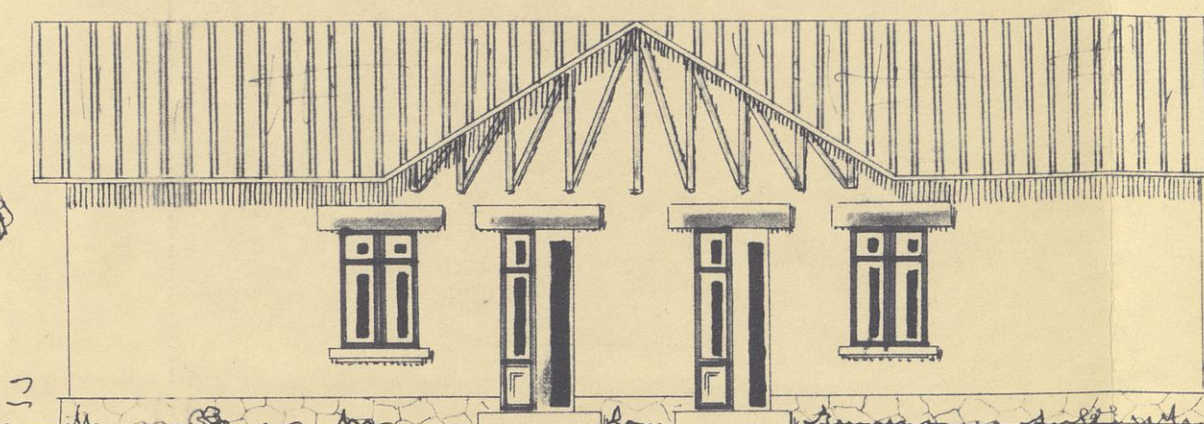


FACHADA N.




FACHADA O.

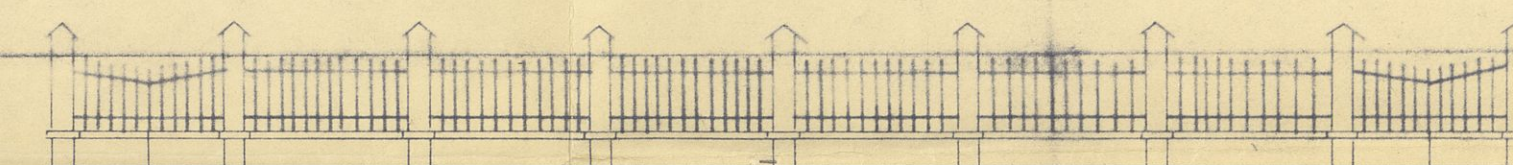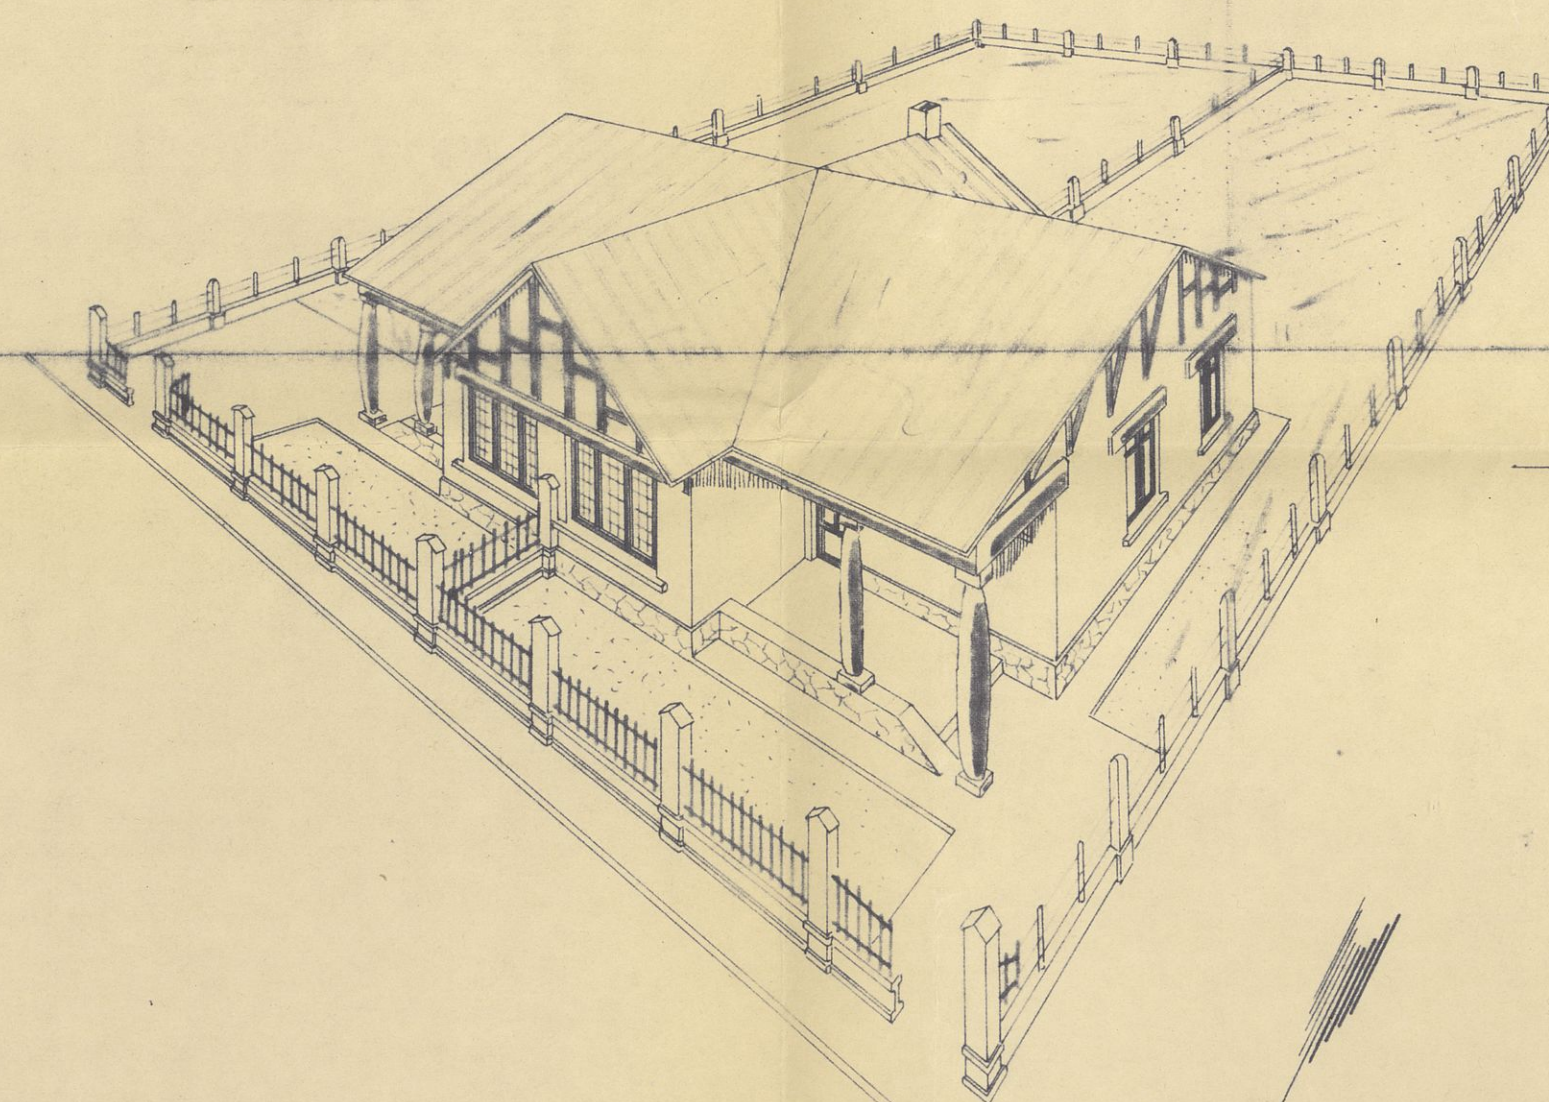


VERJA PRAL.

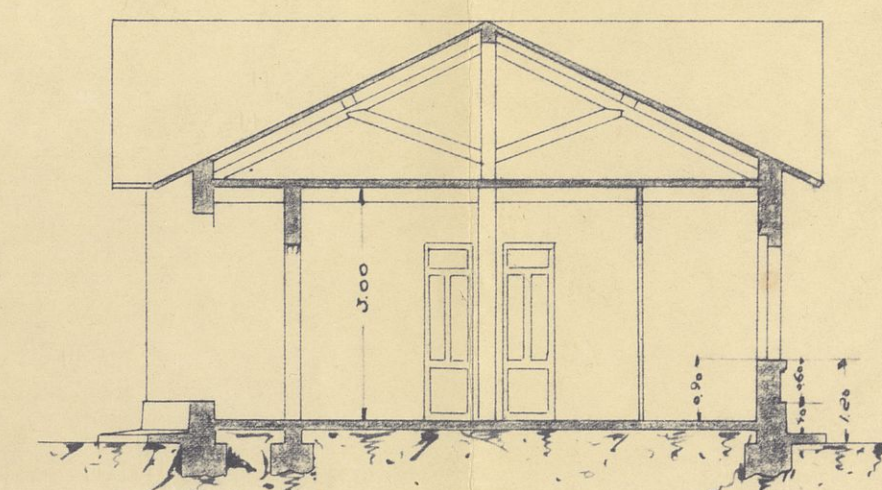


SECCION

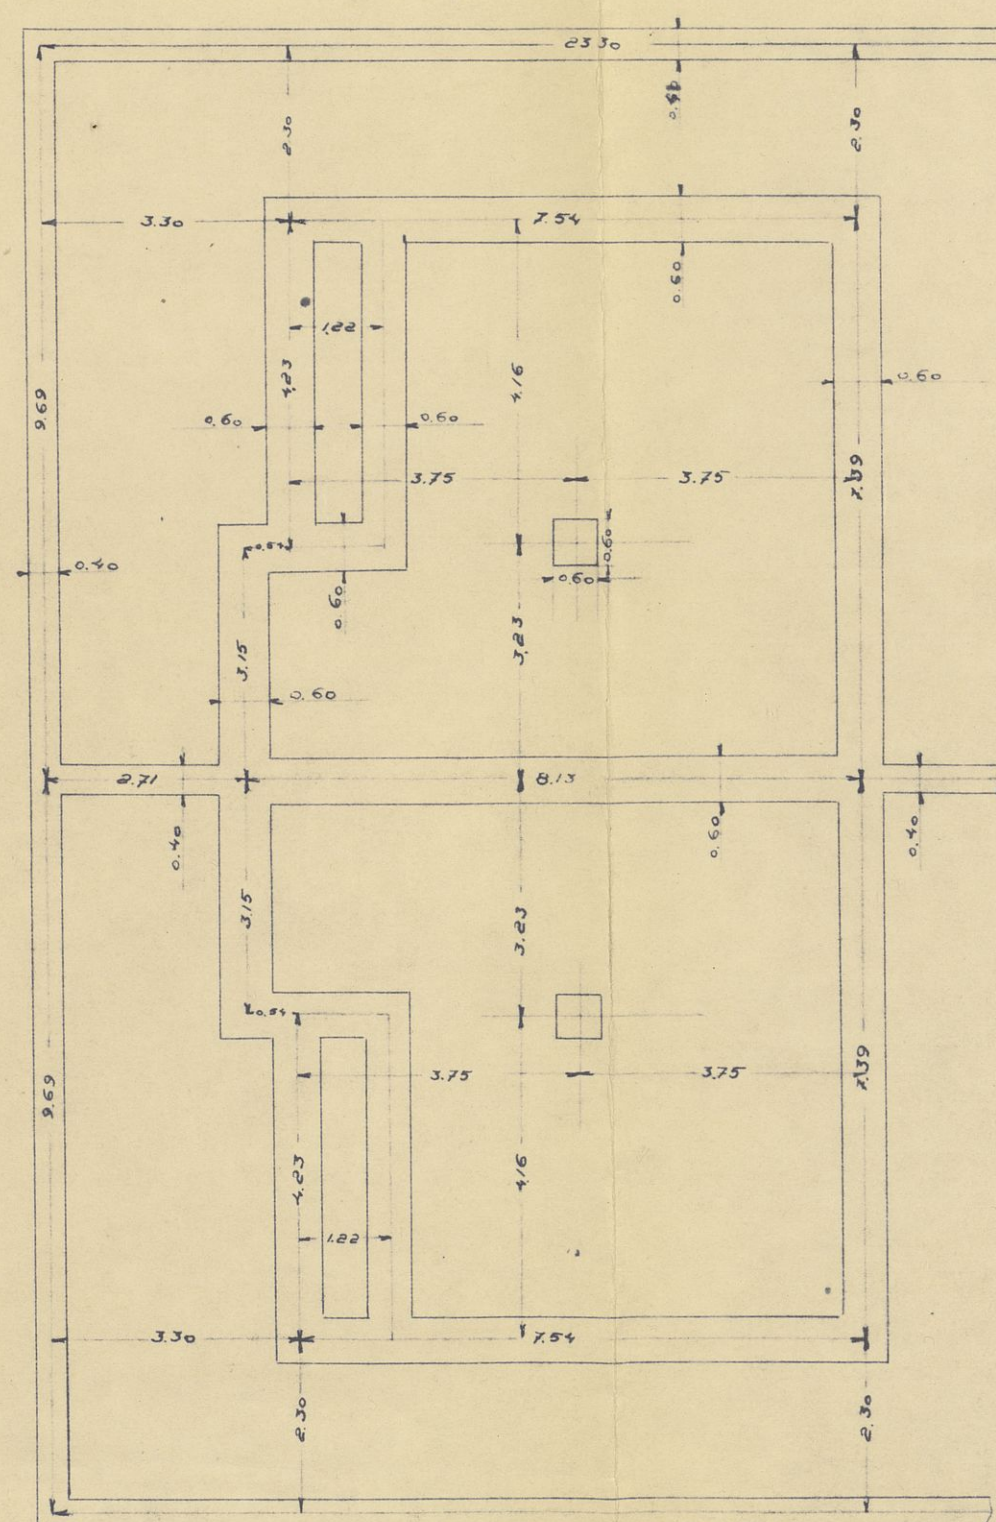

CIMENTOS

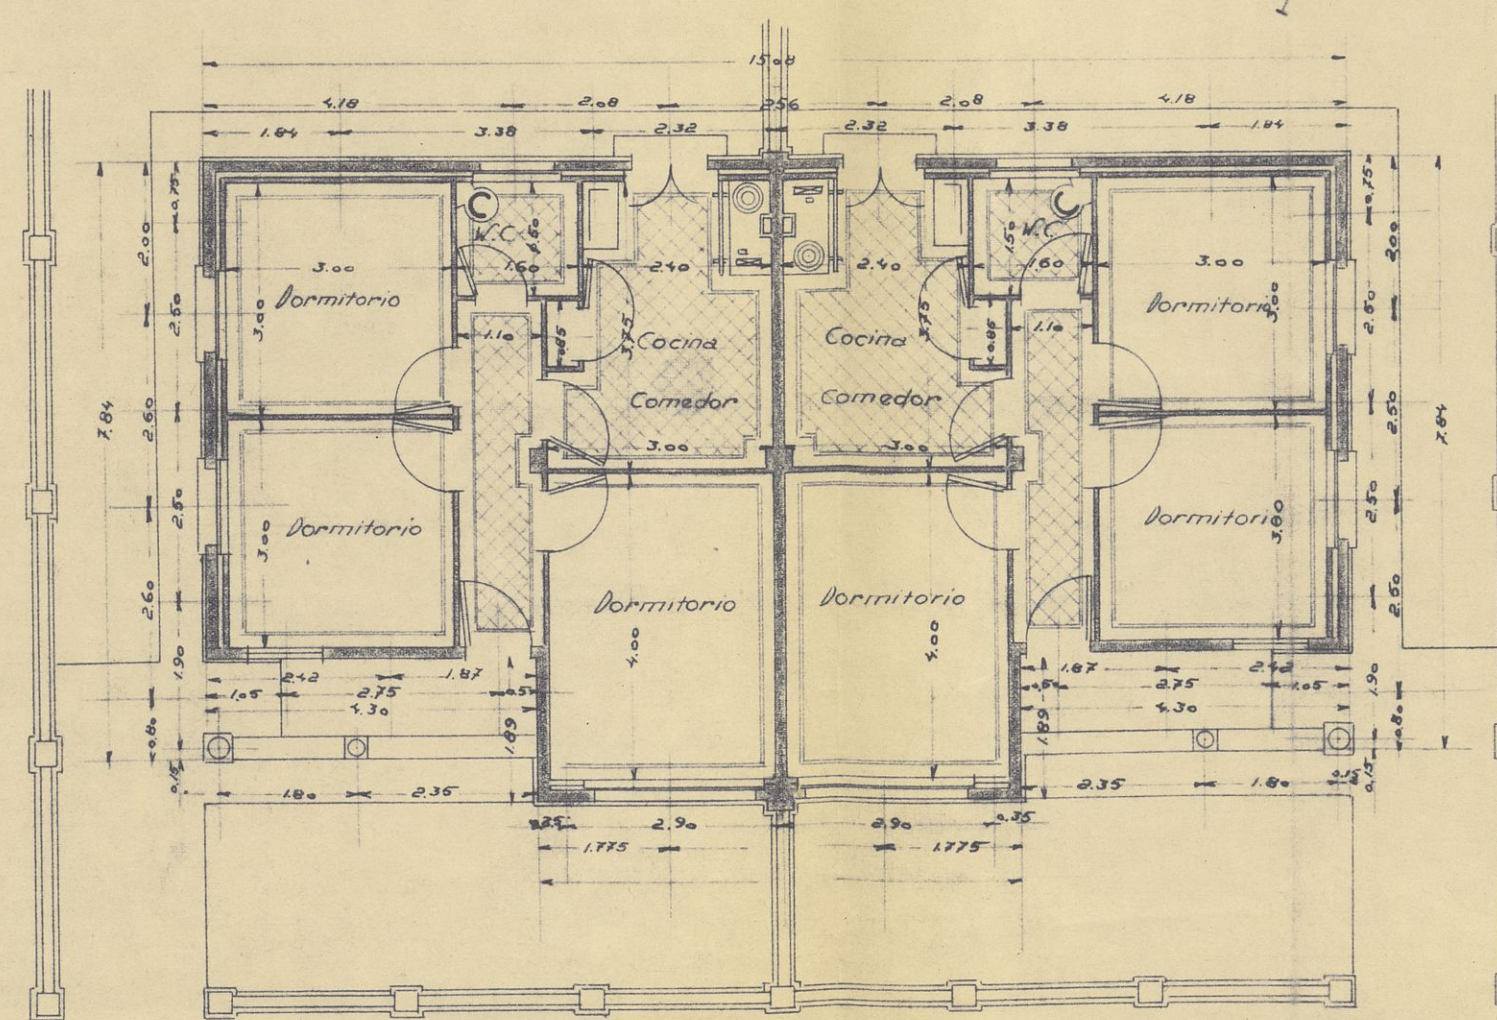

PLANTA

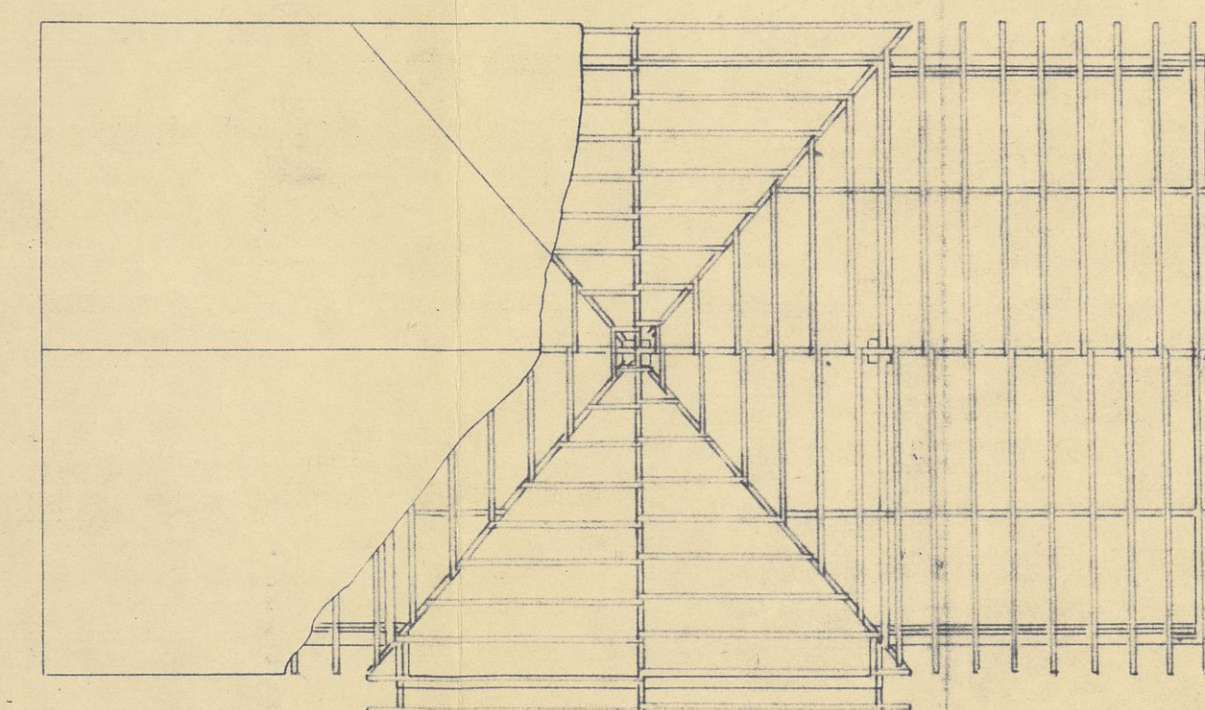

CUBIERTA

ESCALA 1:100
LOGROÑO MAYO 1931
El Arquitecto.

P.EDIFIC.
PE-
00701

Dos viviendas económicas aisladas.
Prolongación pasarela de Pérez Galdós
Logroño.
Plantas, alzados, sección y perspectiva.
Fermín Alamo. 1931

C-701

475/245
PROYECTO DE VIVIENDAS ECONOMICAS AISLADAS. PROLONGACION PASARELA PEREZ GALDOS
D. PIO SANCHEZ ROTAS