



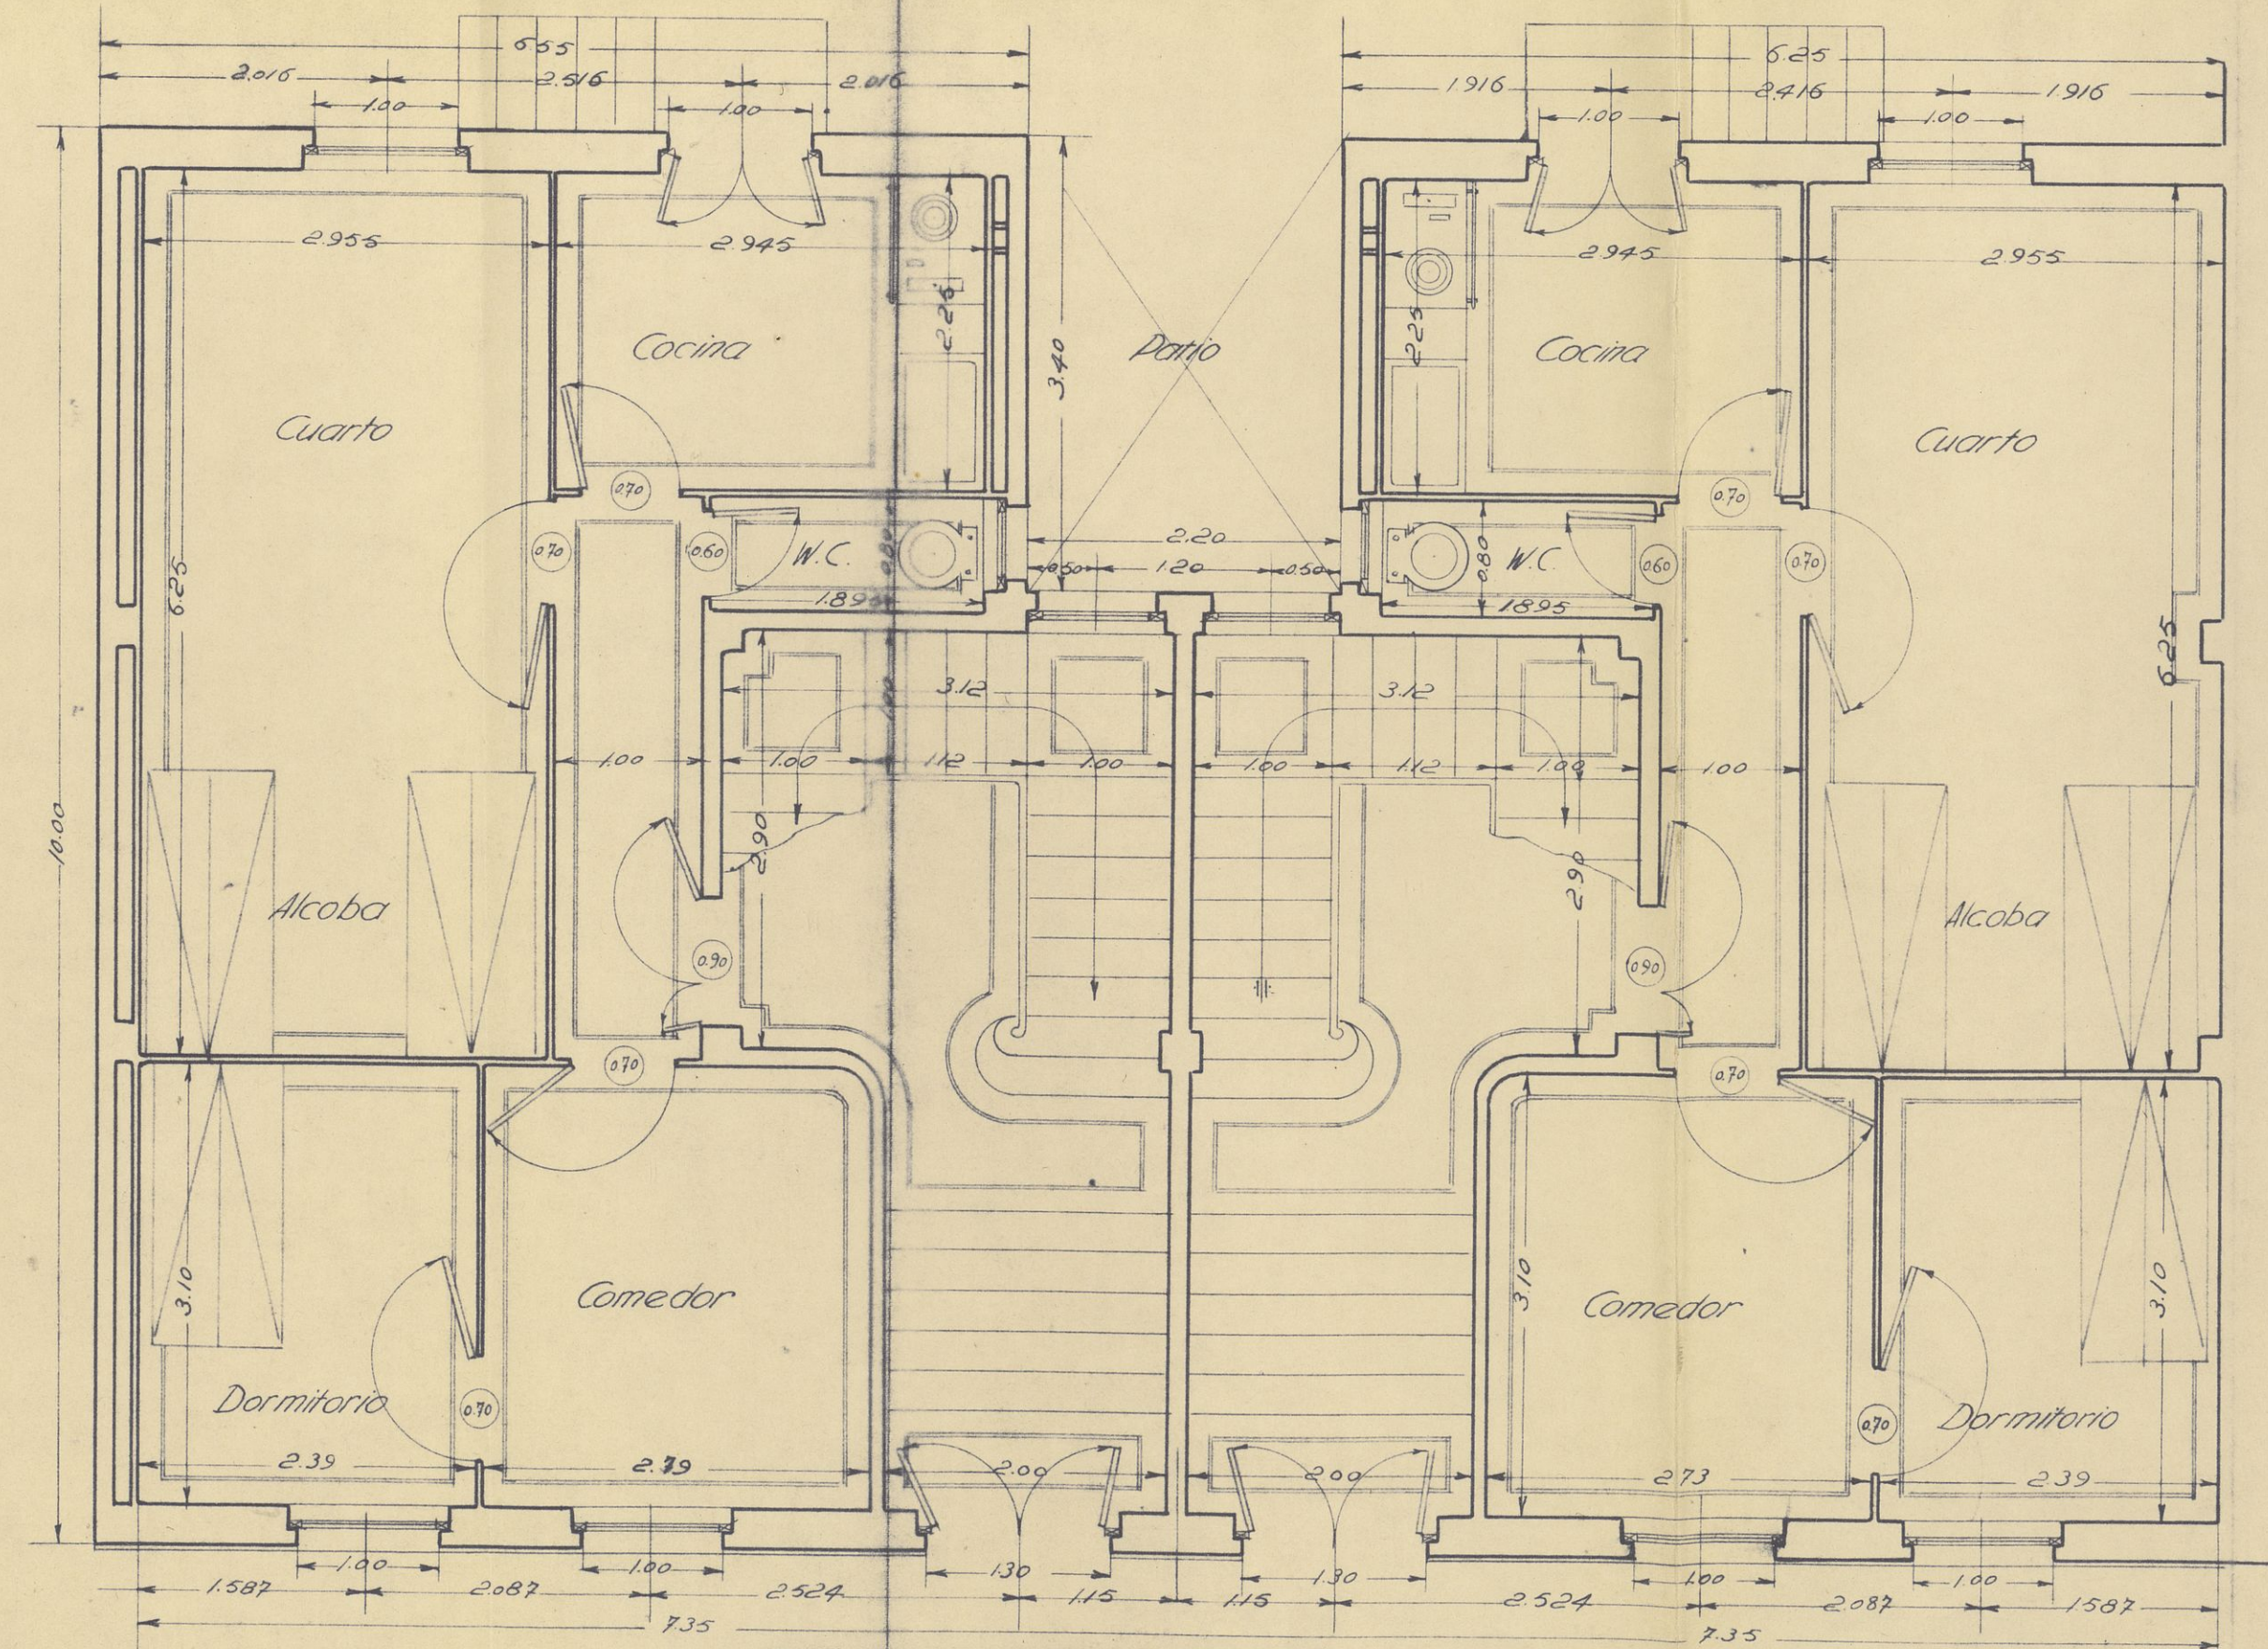

PLANTA DE ENTRESUELO

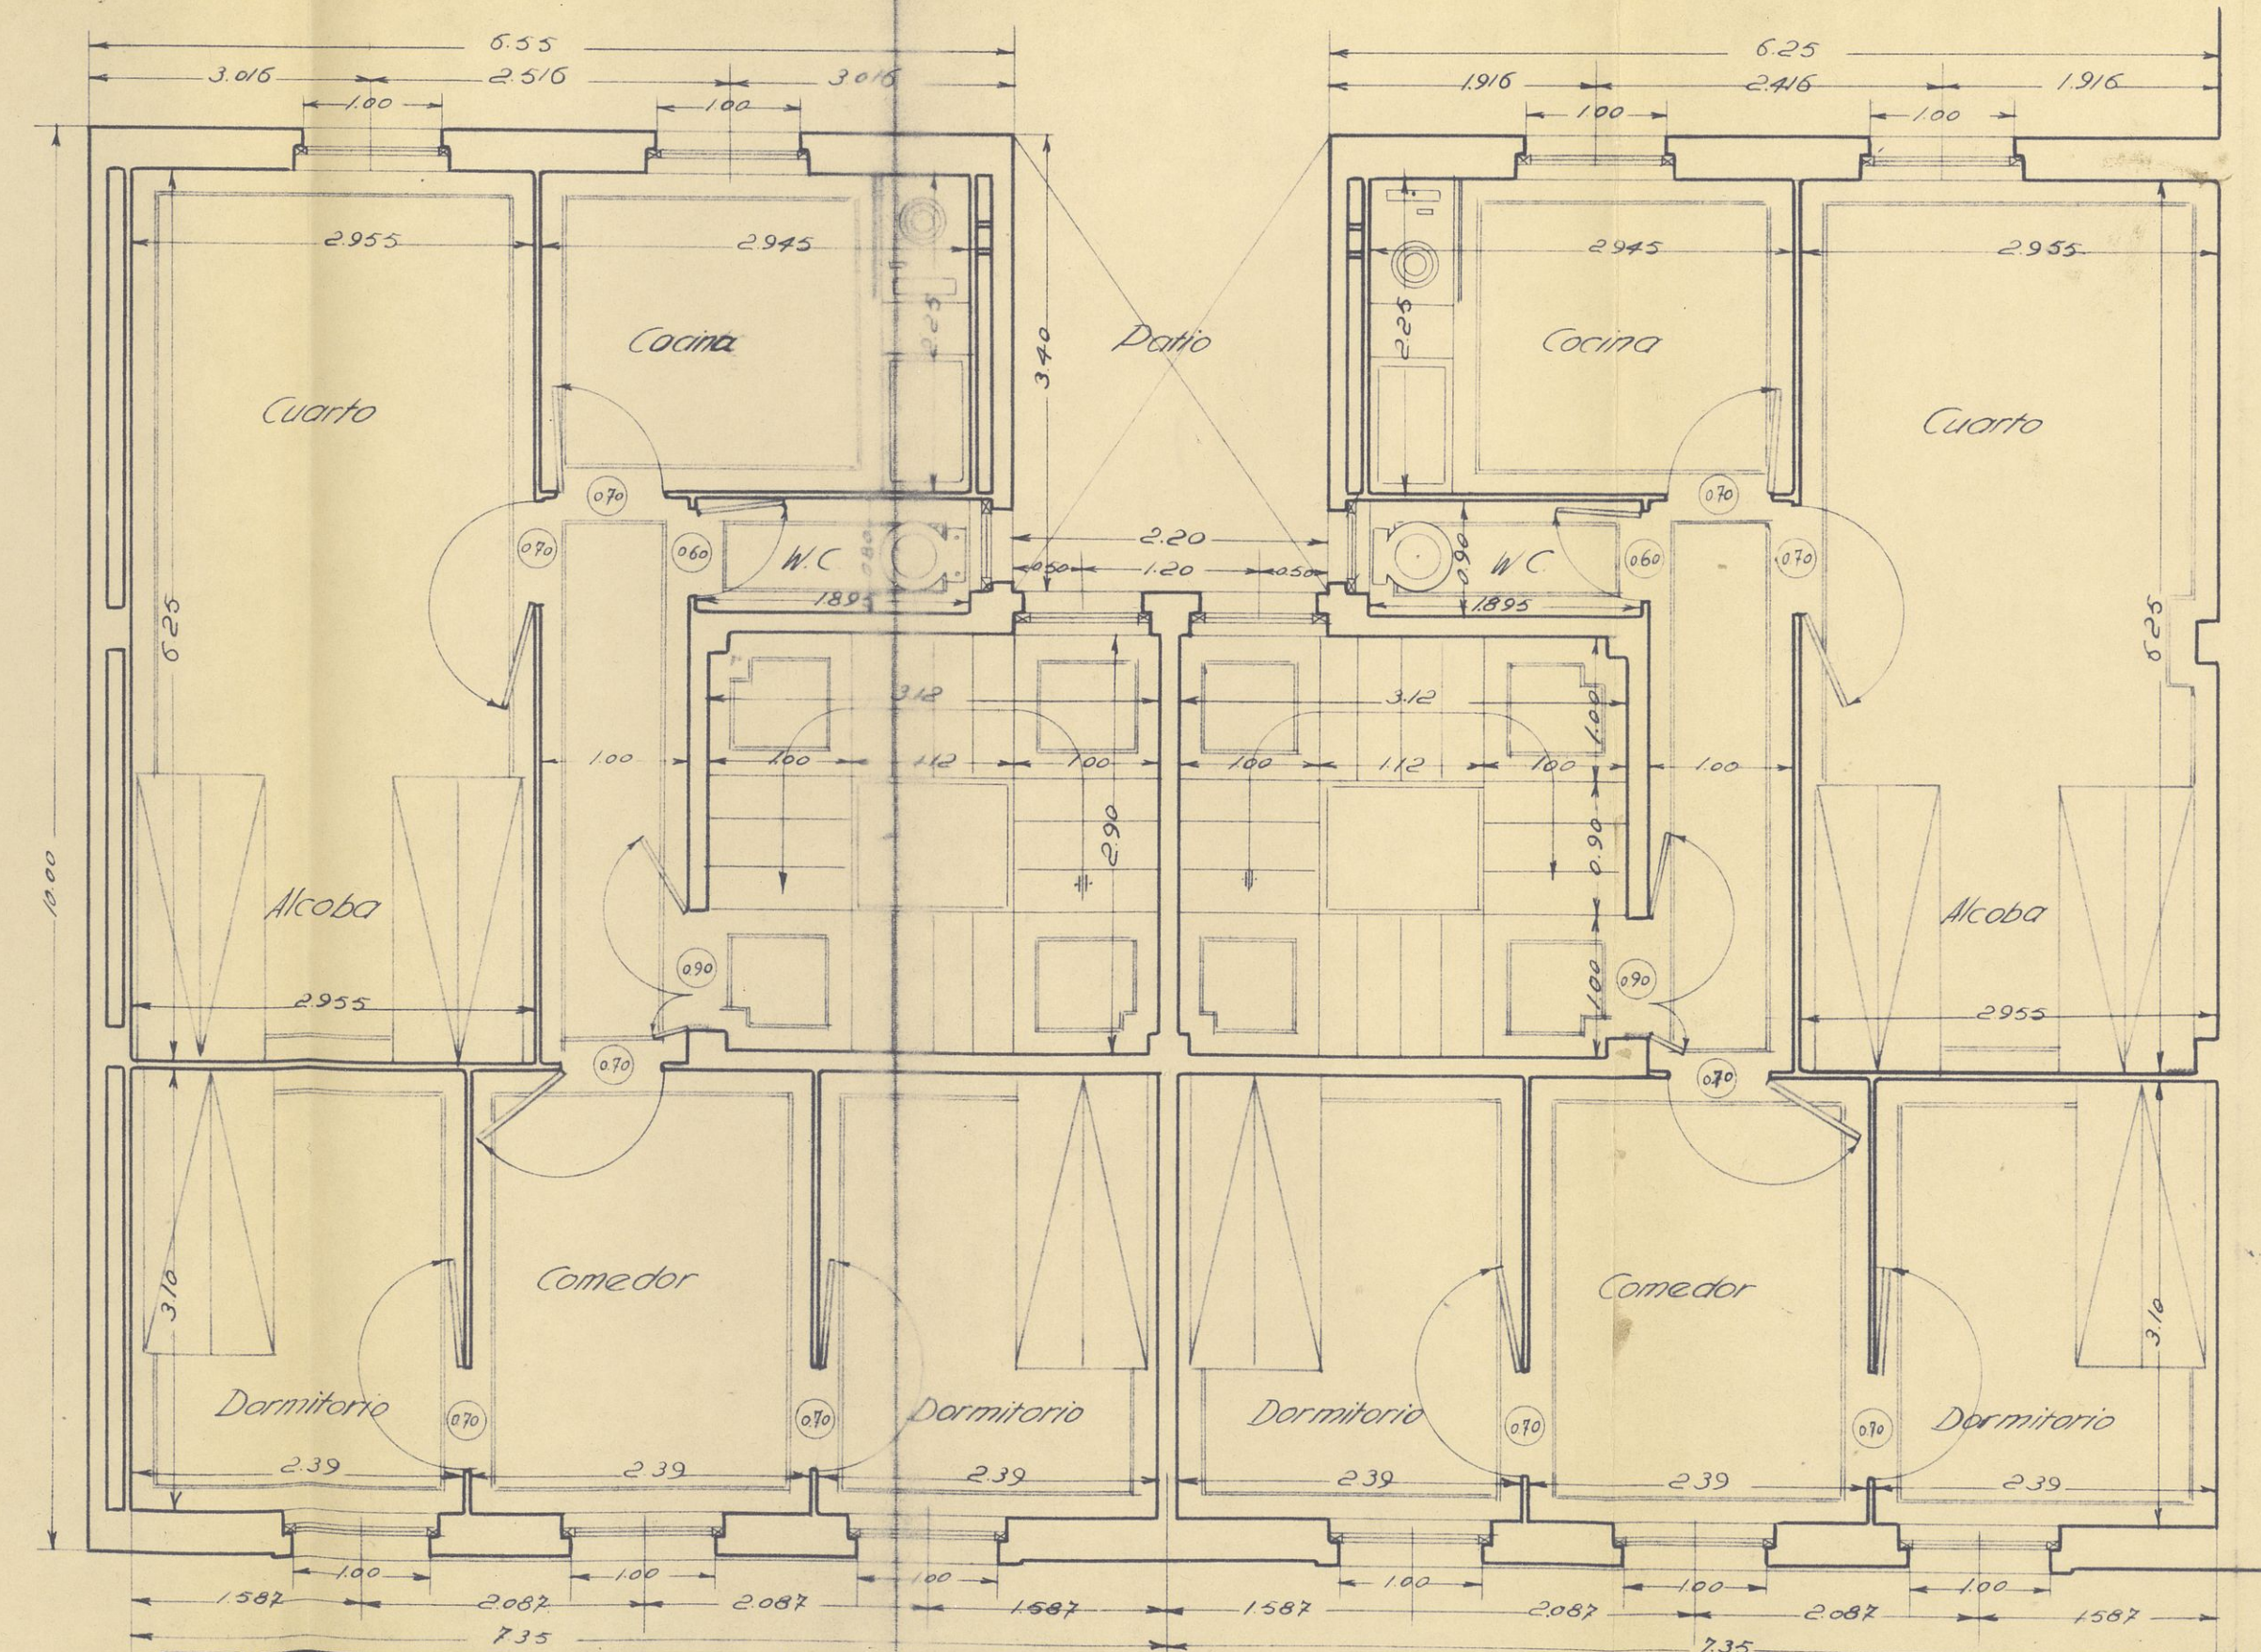

PLANTA DE PISO

del propietario

Juan Loraño

481/398

PROYECTO DE 2 CASAS SIMÉTRICAS. C/ PARALELA A VARA DE REY, LOGROÑO. PLANTA DE ENTRESUELO Y PLANTA DE PISO. FERMÍN ALAMO, 1932

escala 1:50

LOGROÑO NOVIEMBRE 1932

el arquitecto

Fermín Alamo

P.EDIFIC.  
PE-  
00707

Dos casas simétricas. c/ Paralela a Vara de Rey, Logroño. Planta de entresuelo y planta de piso. Fermín Alamo, 1932

C-707