





FACHADA PRINCIPAL

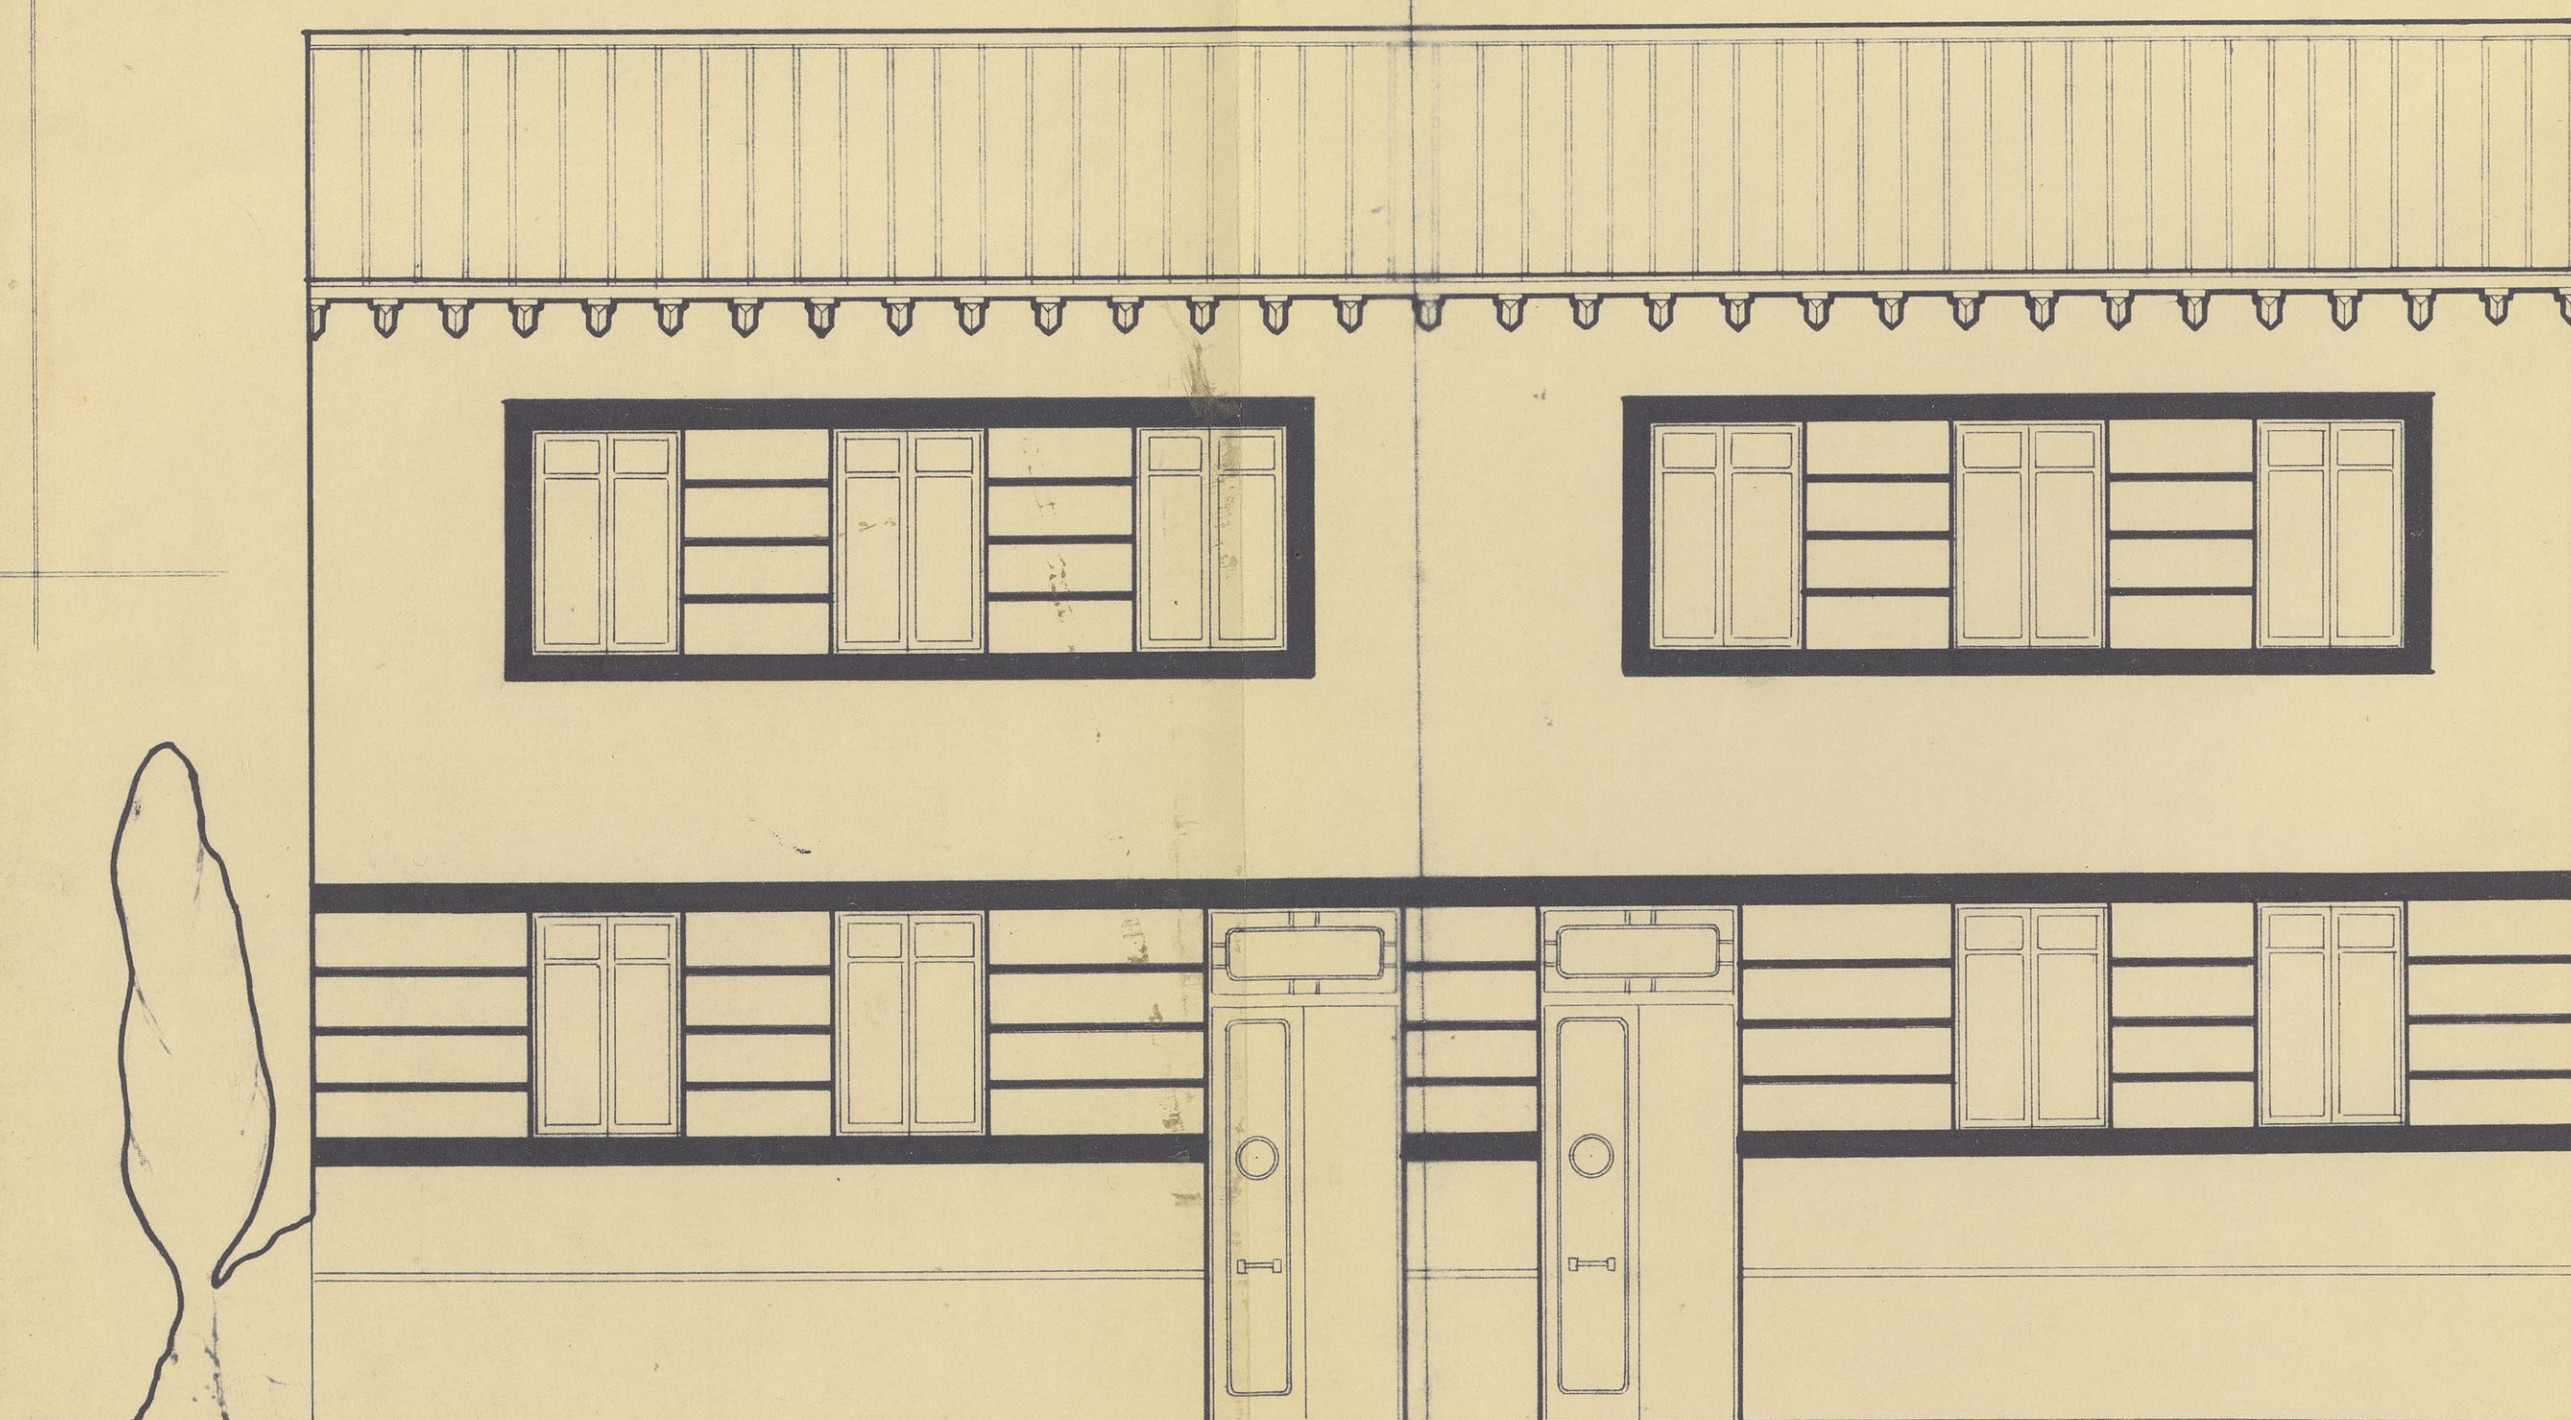

FACHADA POSTERIOR

del propietario

Juan Lorenzo

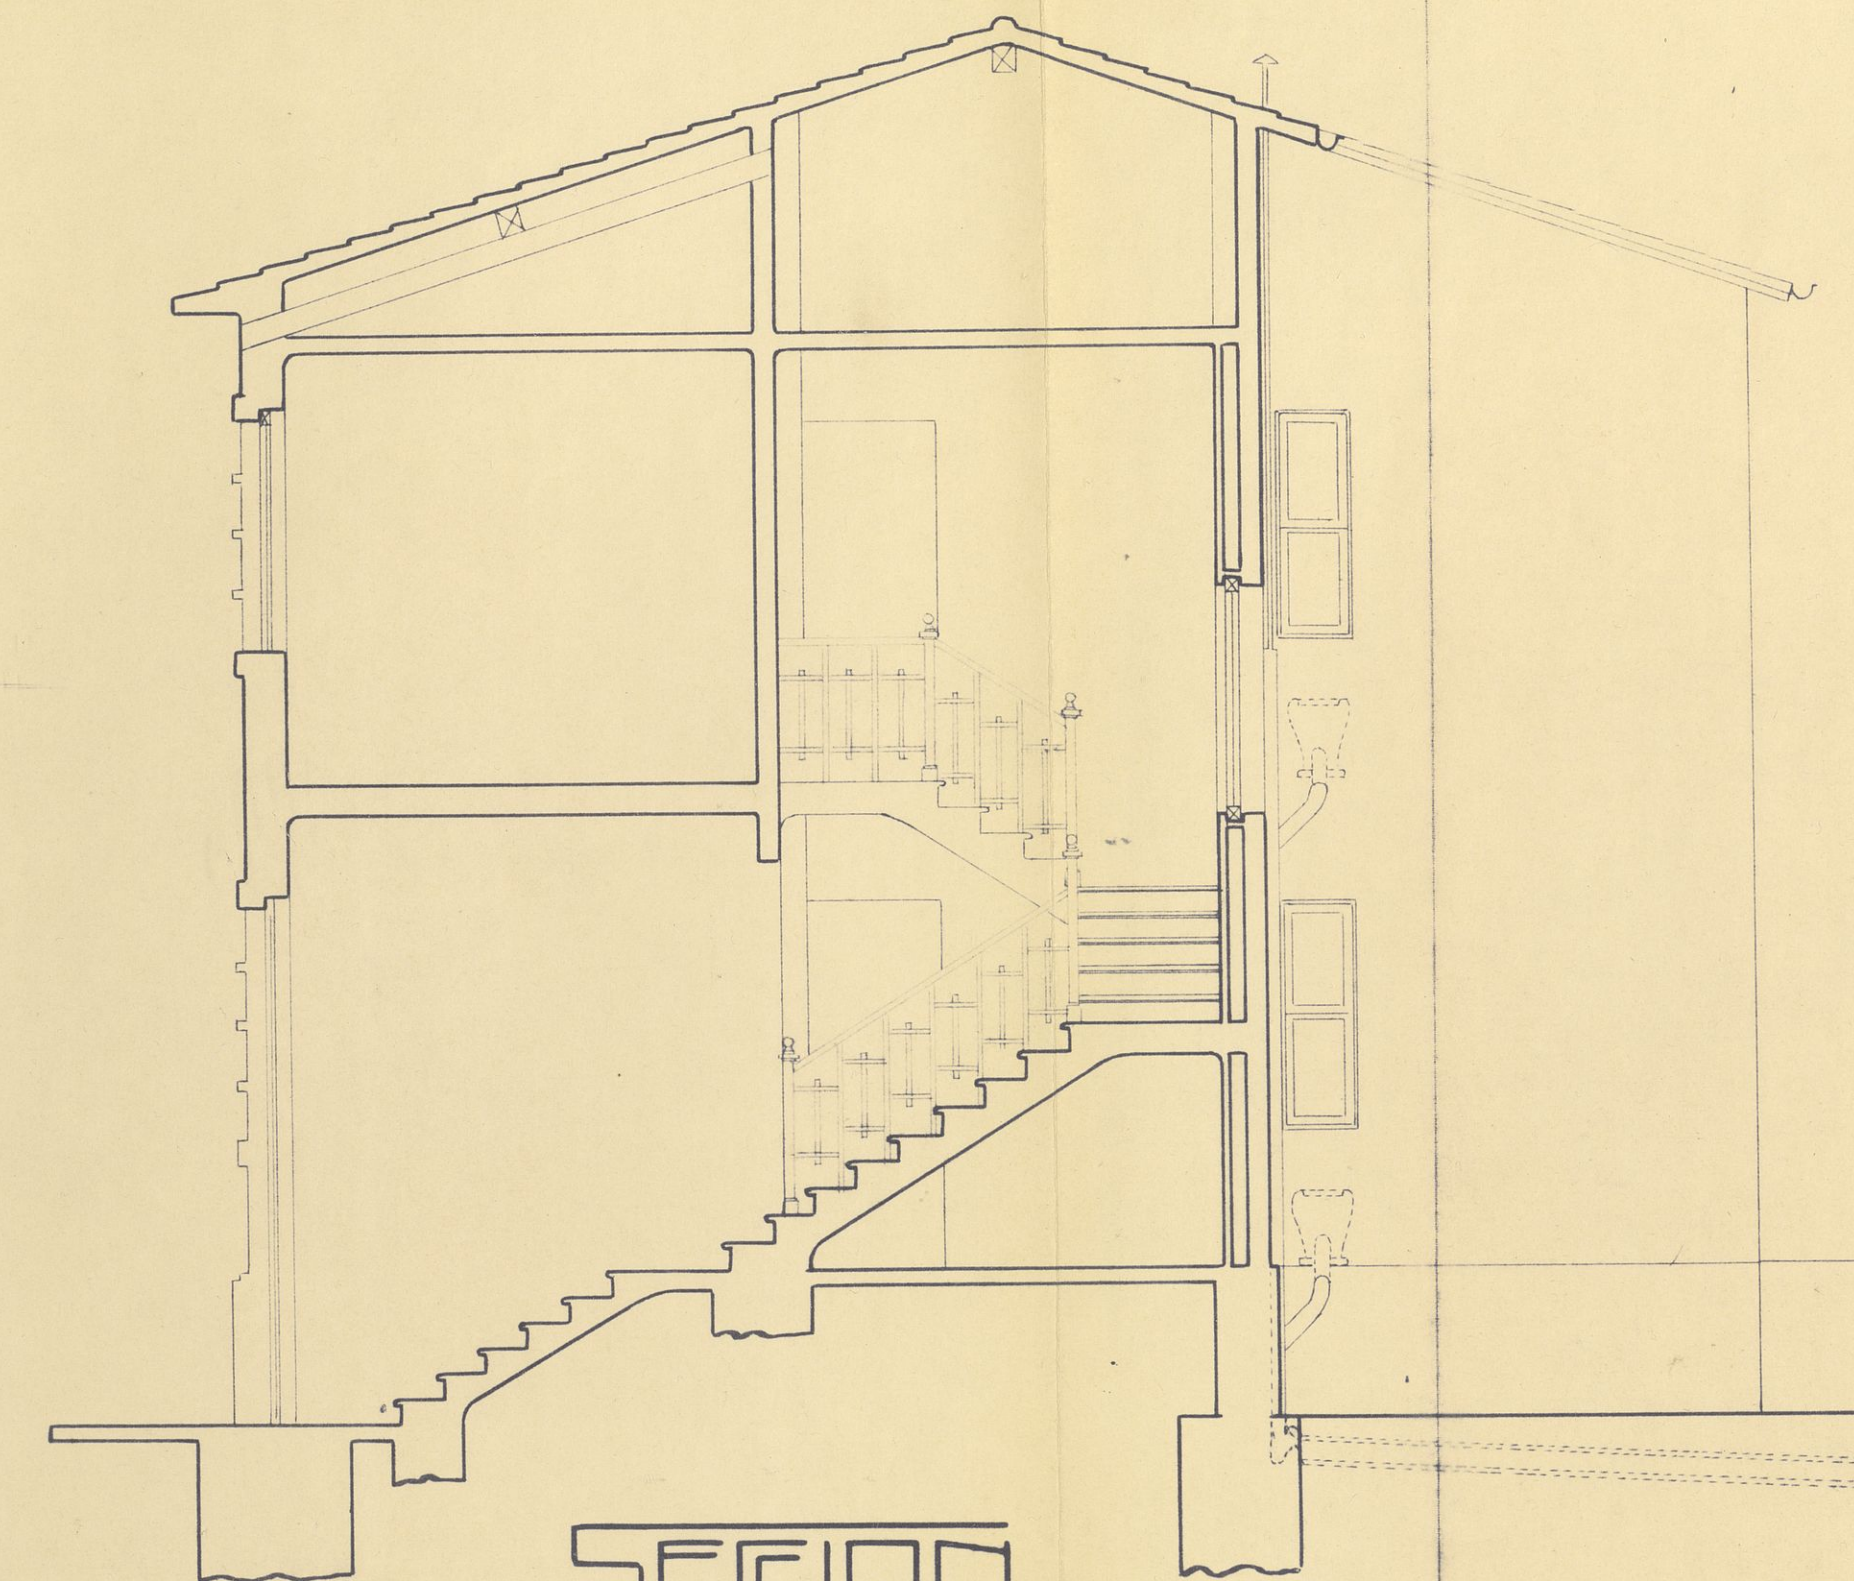

SECCION

escala 1:50

LOGROÑO NOVIEMBRE 1932

el ar.
Dos casas simétricas. c/ Paralela a Vara
de Rey. Logroño.
Fachadas y sección.
Fermín Alamo. 1932

481/348
PROYECTO DE 2 CASAS SIMÉTRICAS. C/ PARALELA A VARA DEL REY
PROMOTOR D. JUAN LORENZO

P.EDIFIC.
PE-
00708

C-708