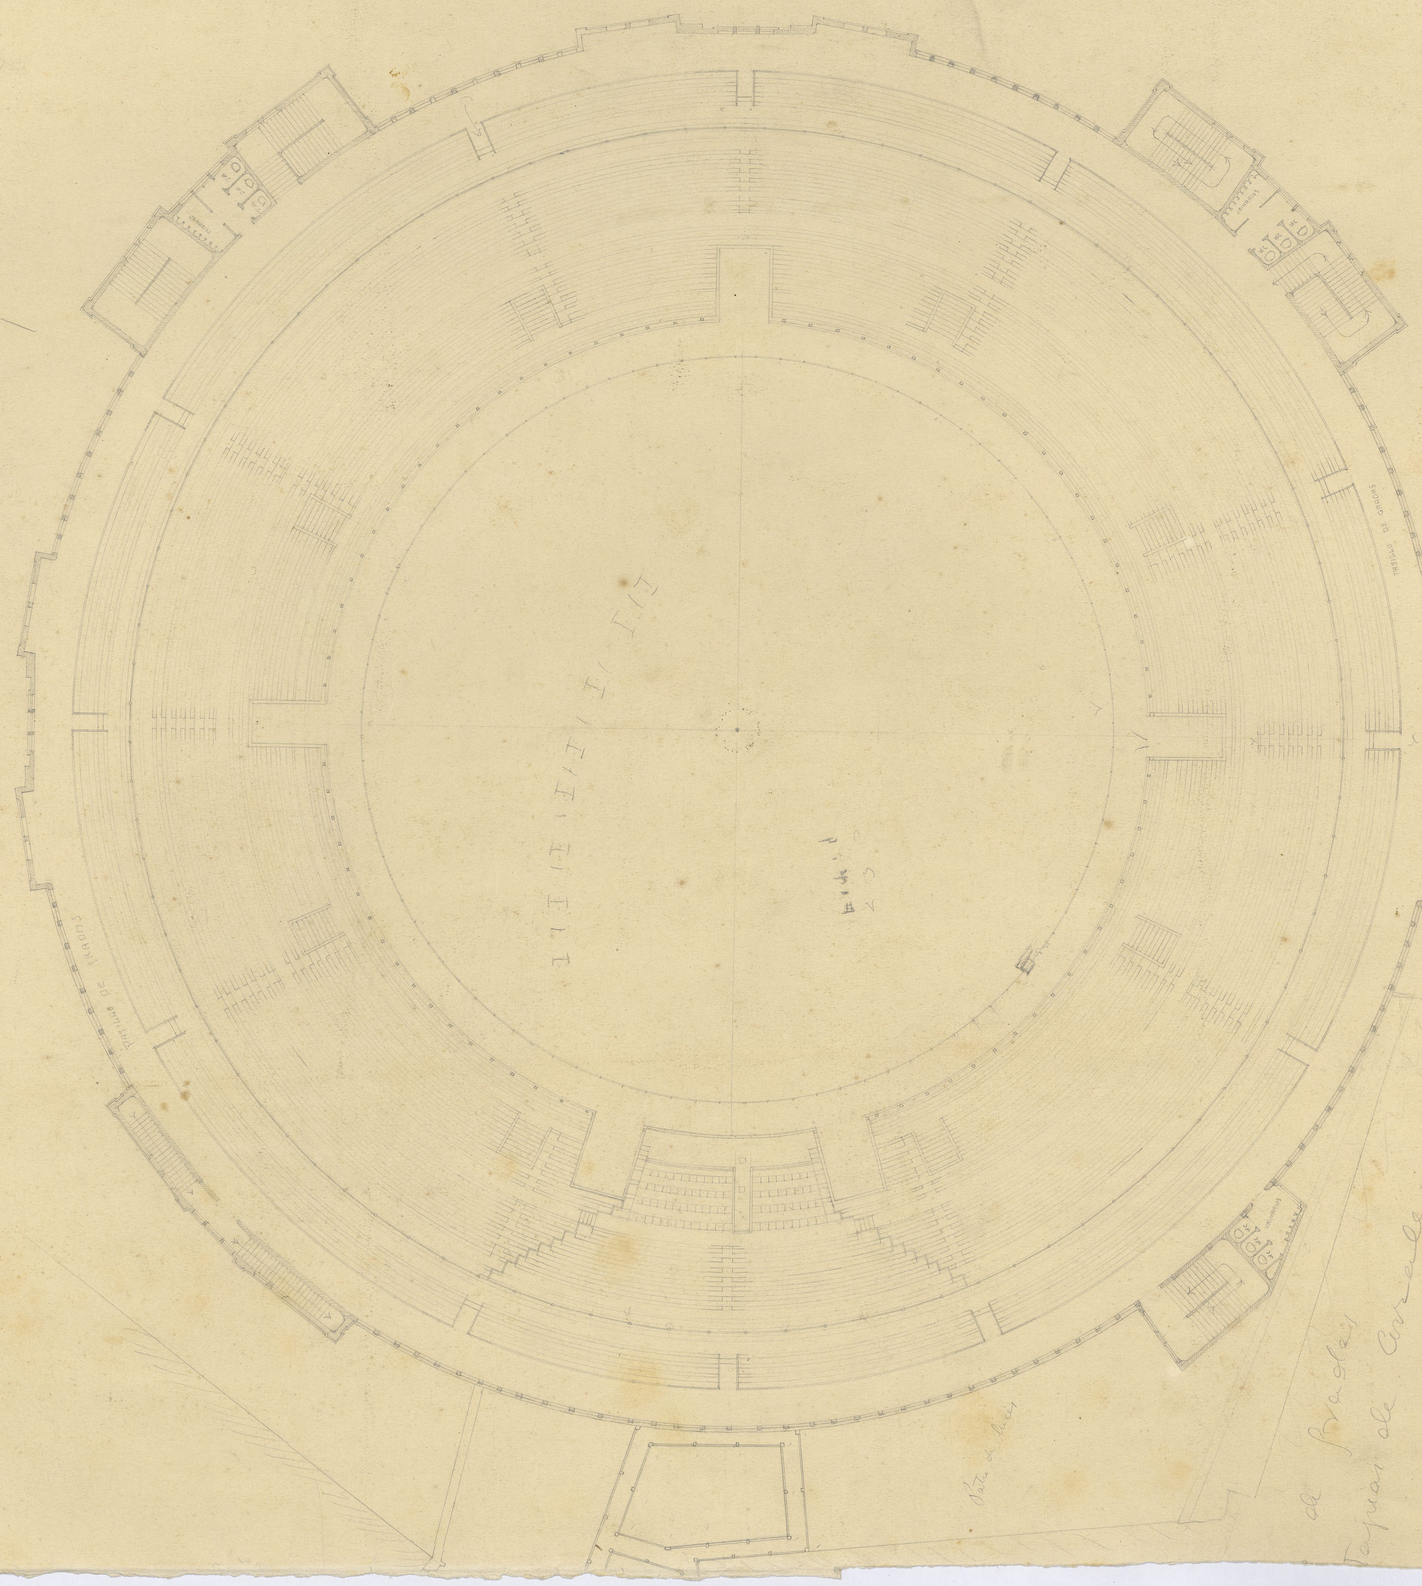

Proyecto de plaza de toros para Zaragoza
Planta de gradas.
Fermín Alamo.
Logroño. 1915

P.EDIFIC.
PE-
00754