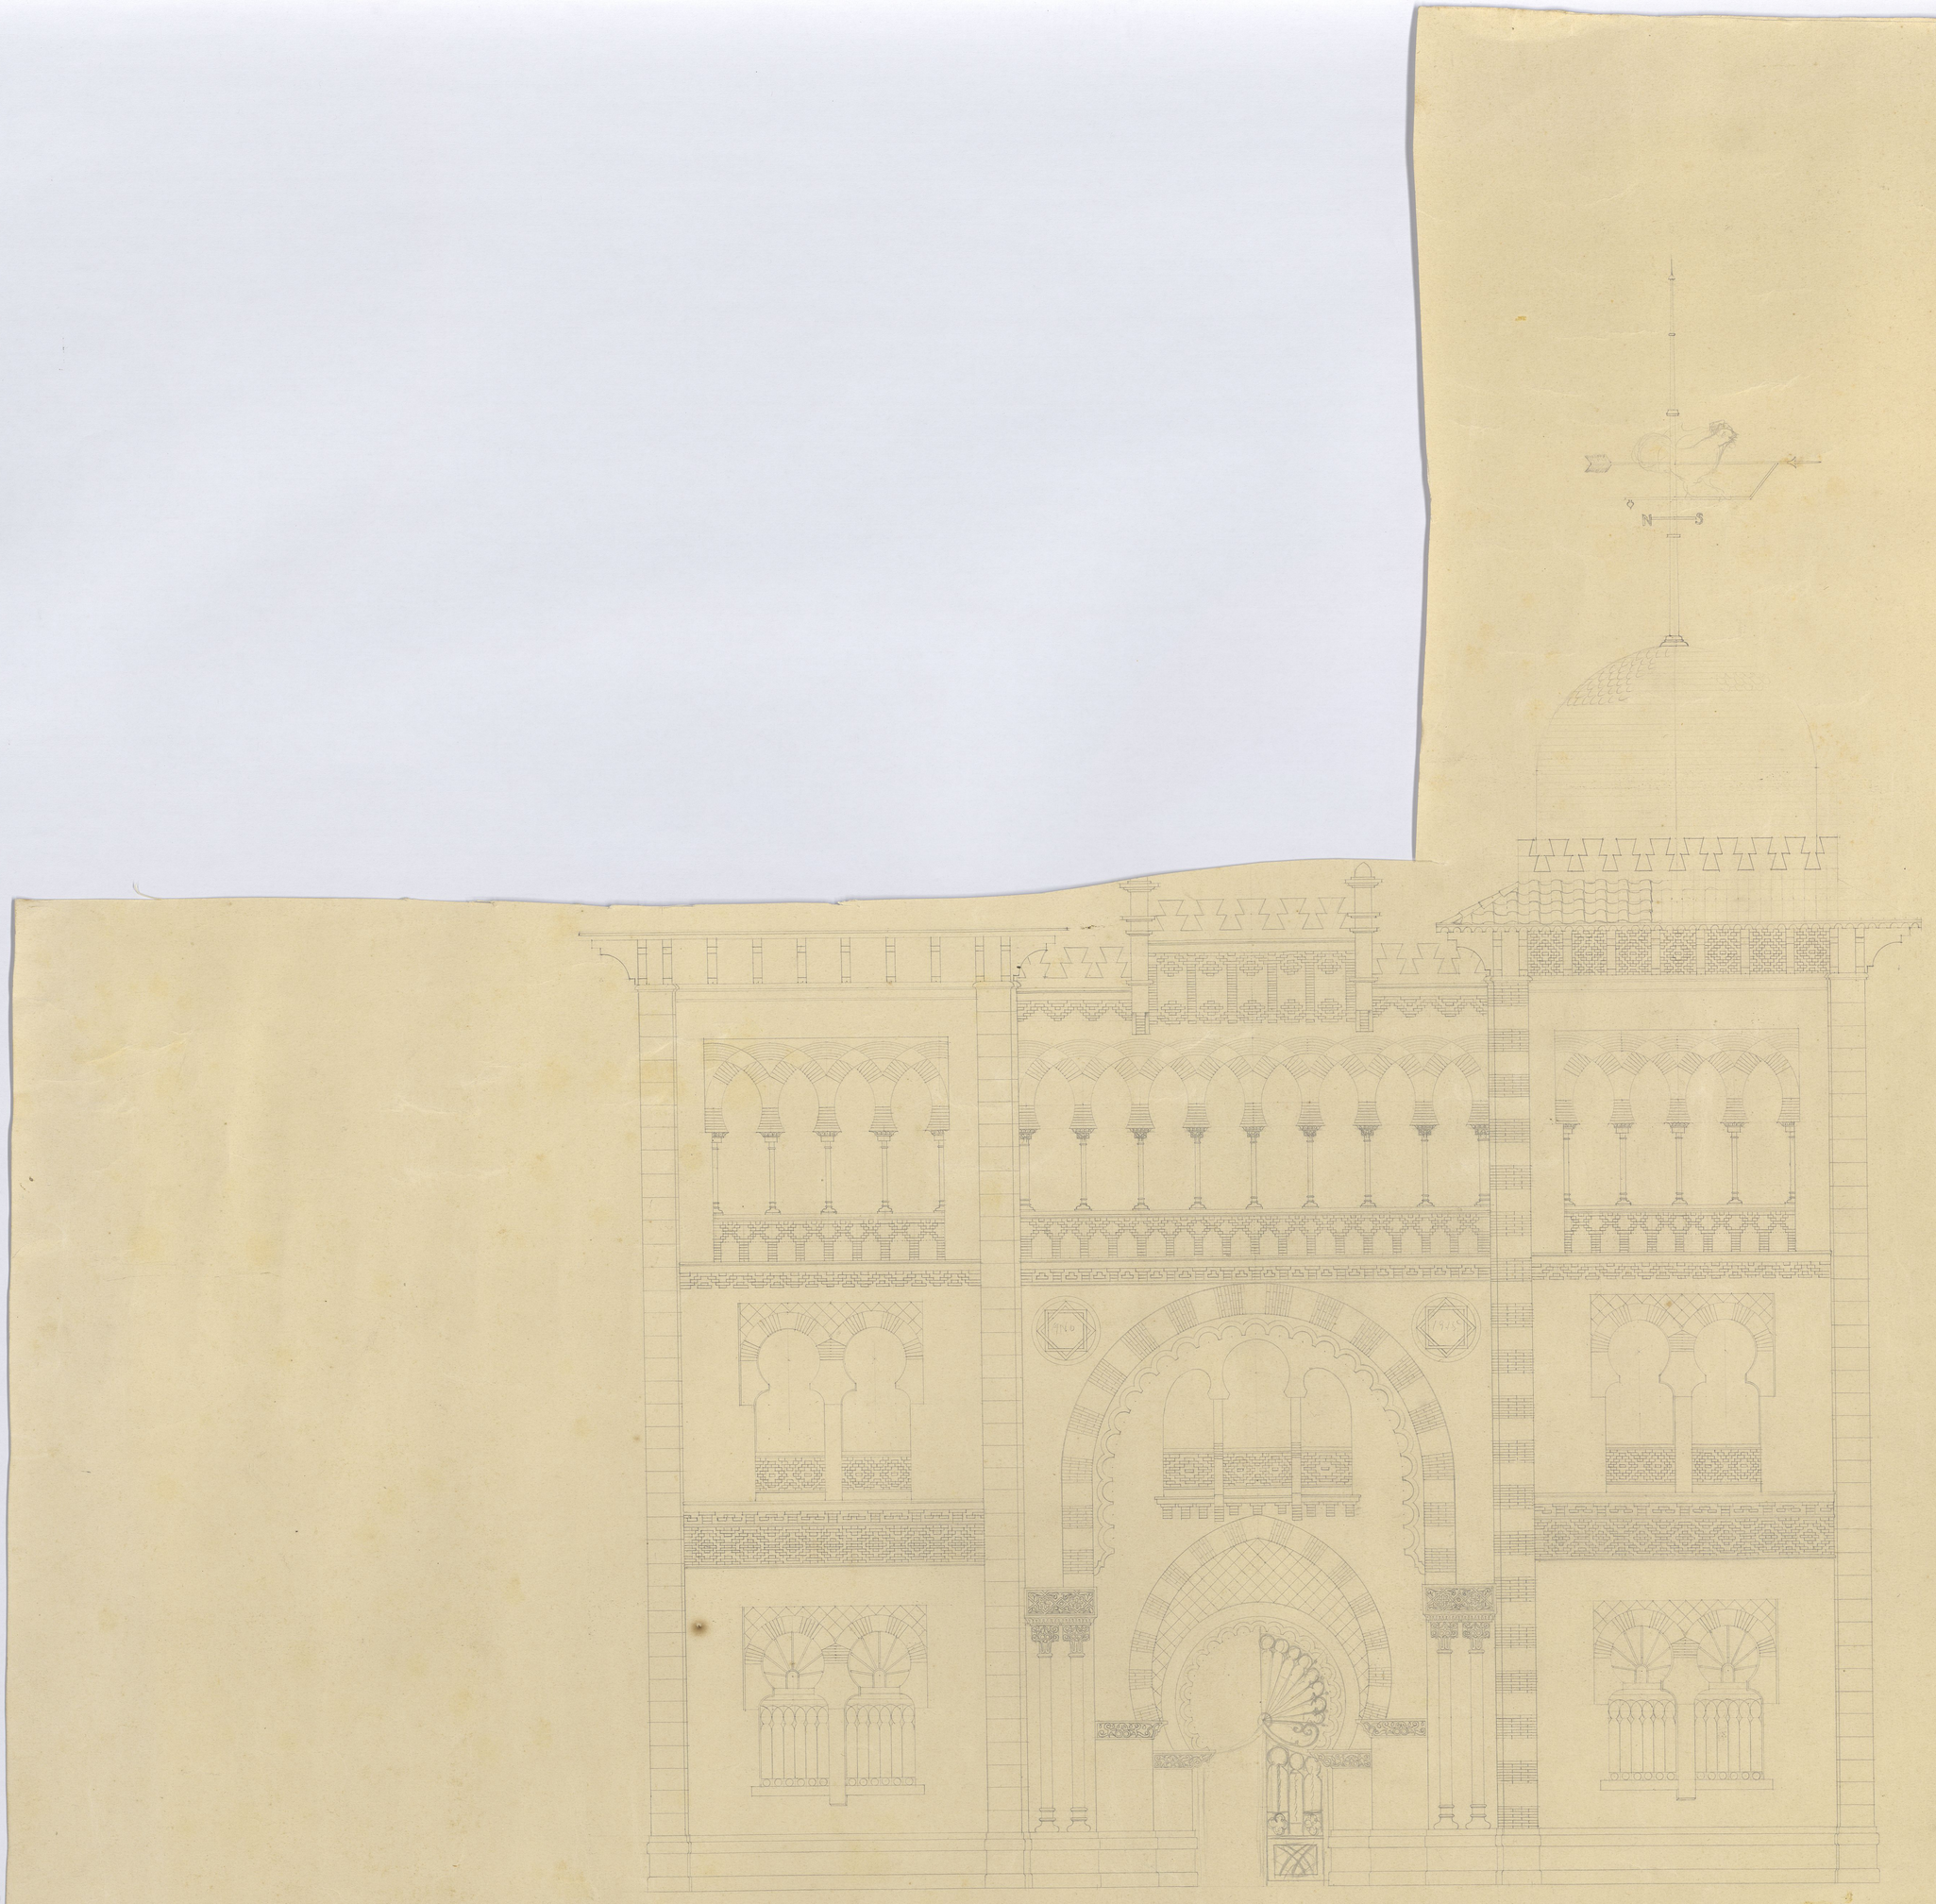

Detalle de la Puerta Principal
Escala 1:50

Proyecto de plaza de toros para Zaragoza.
Detalle de la puerta principapl.
Fermín Alamo.
Logroño. 1915

P.EDIFIC.
PE-
00756