


PROYECTO DE
PLAZA DE TOROS
PARA ZARAGOZA:

ALZADO DEL
CUERPO DE ESCALERA
ESCALA: 1:100

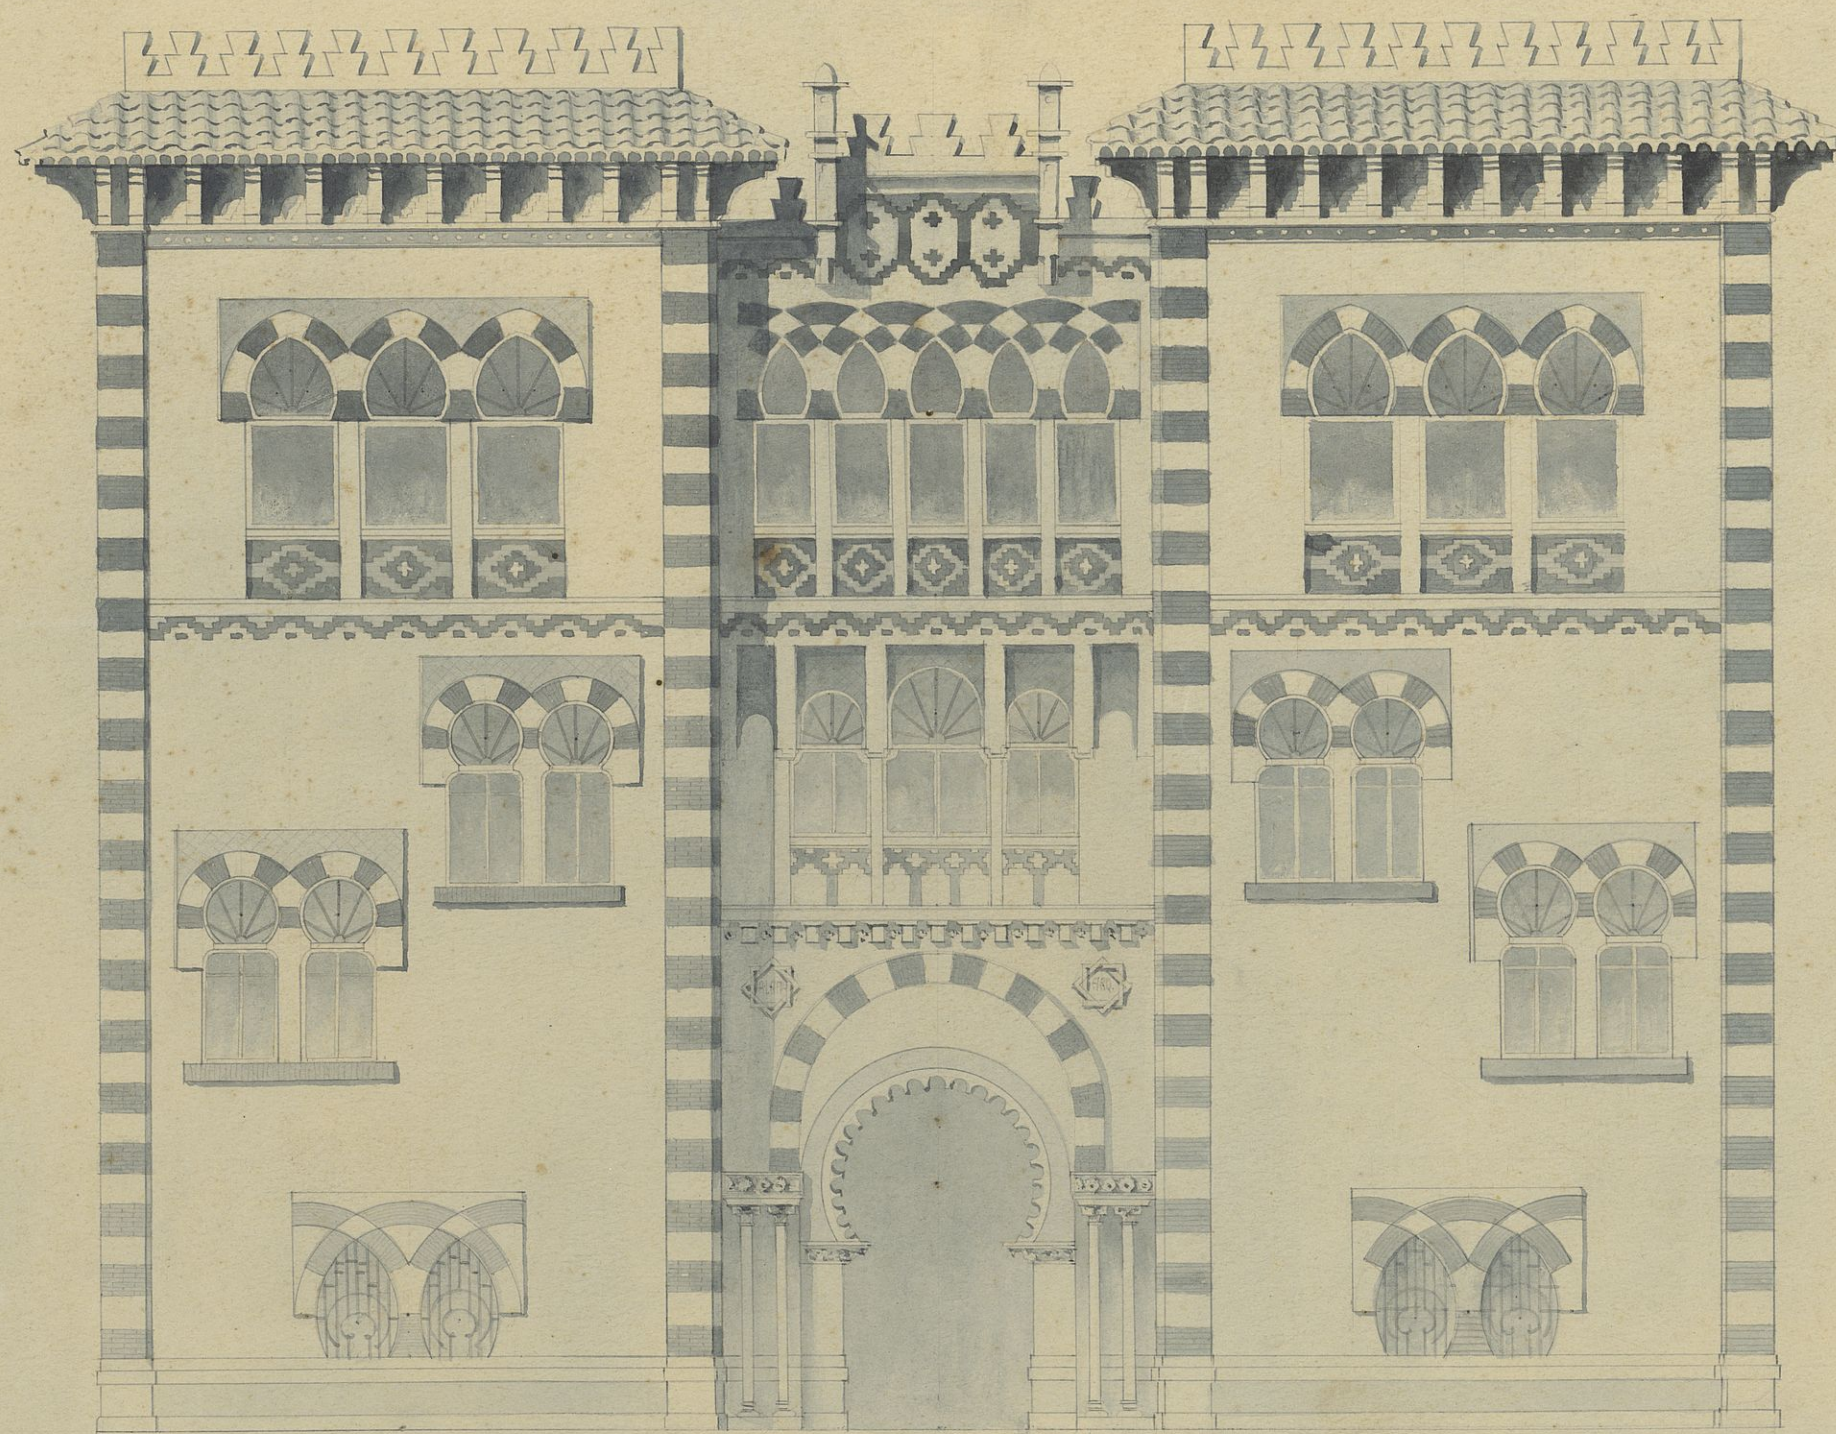

Proyecto de plaza de toros para Zaragoza.
Alzado del cuerpo de la escalera.
Fermín Almo.
Logroño. 1915

P.EDIFIC.
PE-
00757