

Castillo de Agoncillo

Levantamiento estado actual 1989


Arquitecto: Jesus Marino Pascual Vicente
Arquitecto colaborador: Gaspar Aragón Osés

AGONCILLO


P.EDIFIC.
PE-
00851

C-851


CASTILLO DE AGONCILLO. ESTADO ACTUAL
JESUS MARINO PASCUAL. 1989

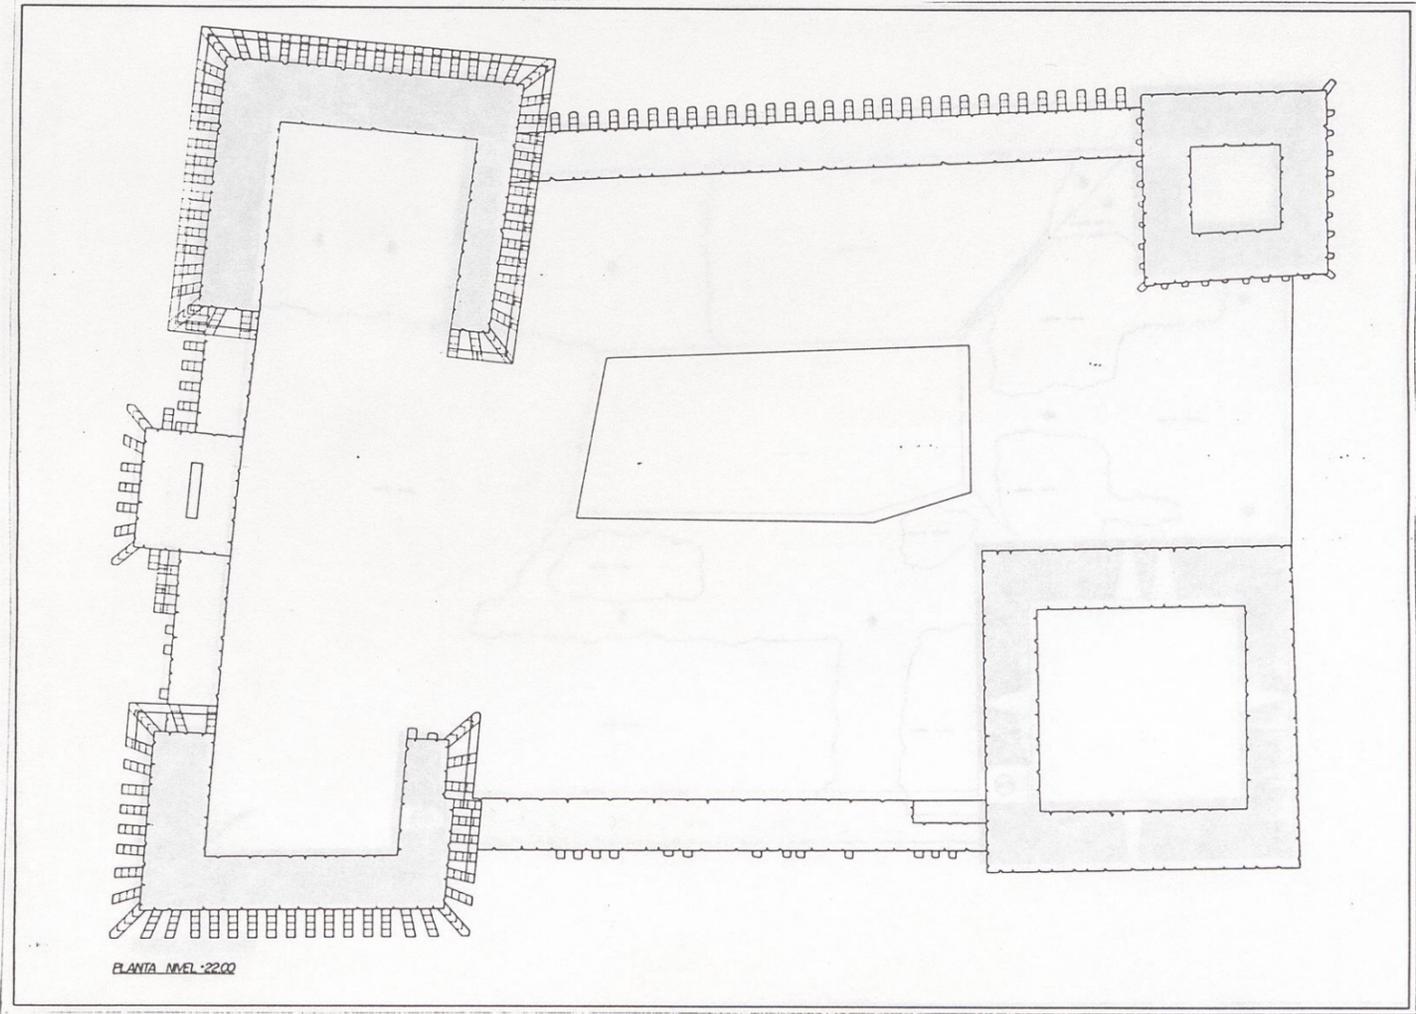


PLANTA NIVEL 22.00

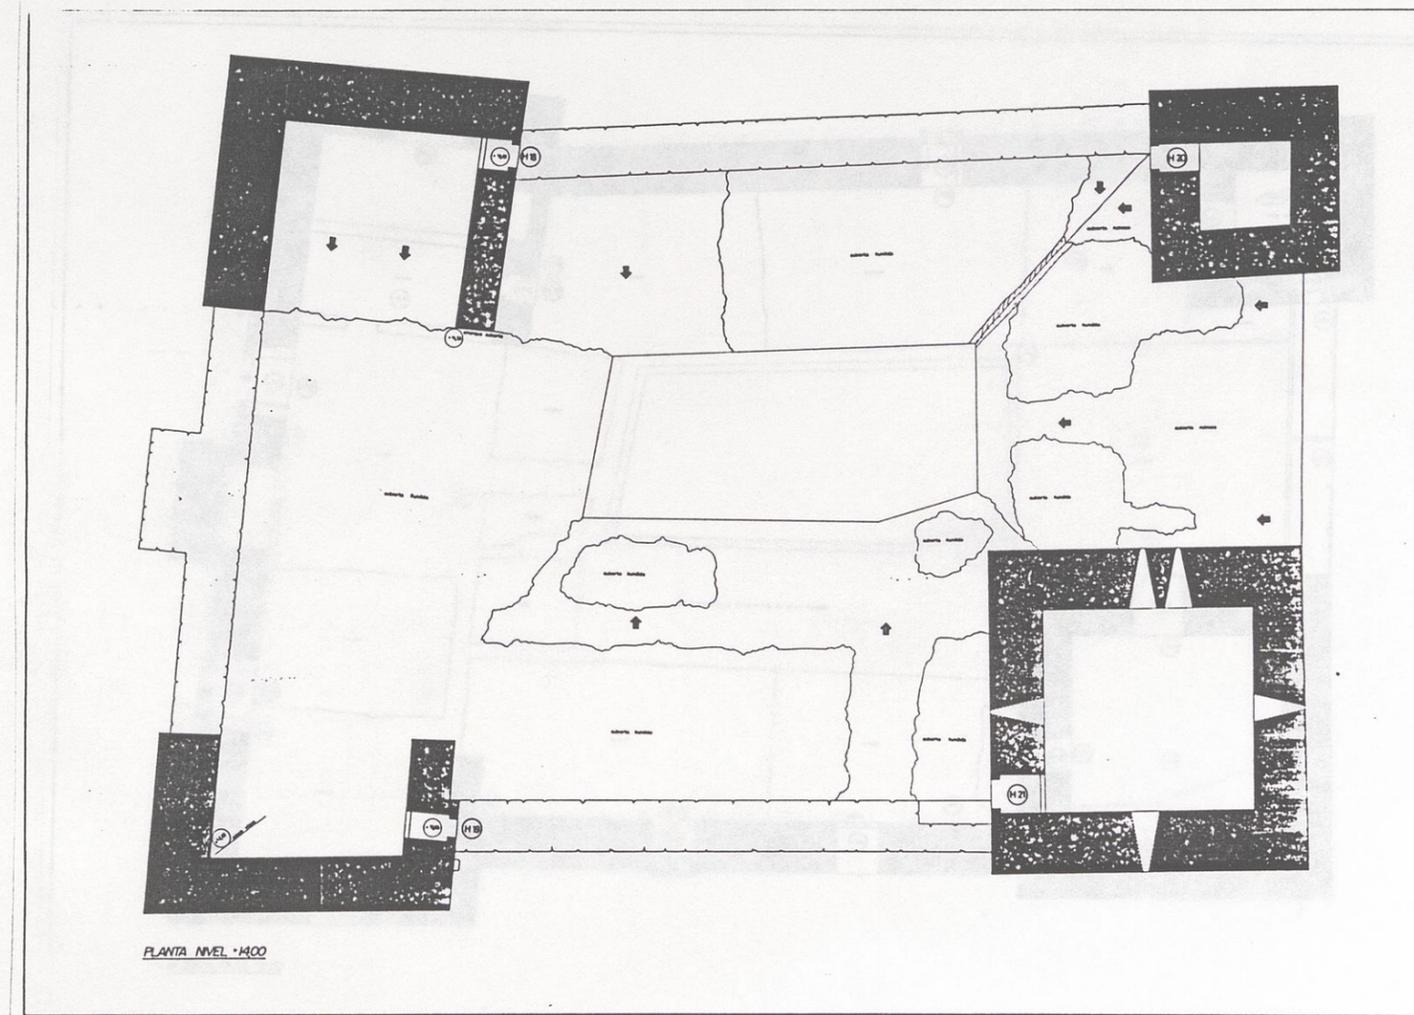


PLANTA NIVEL +14.00

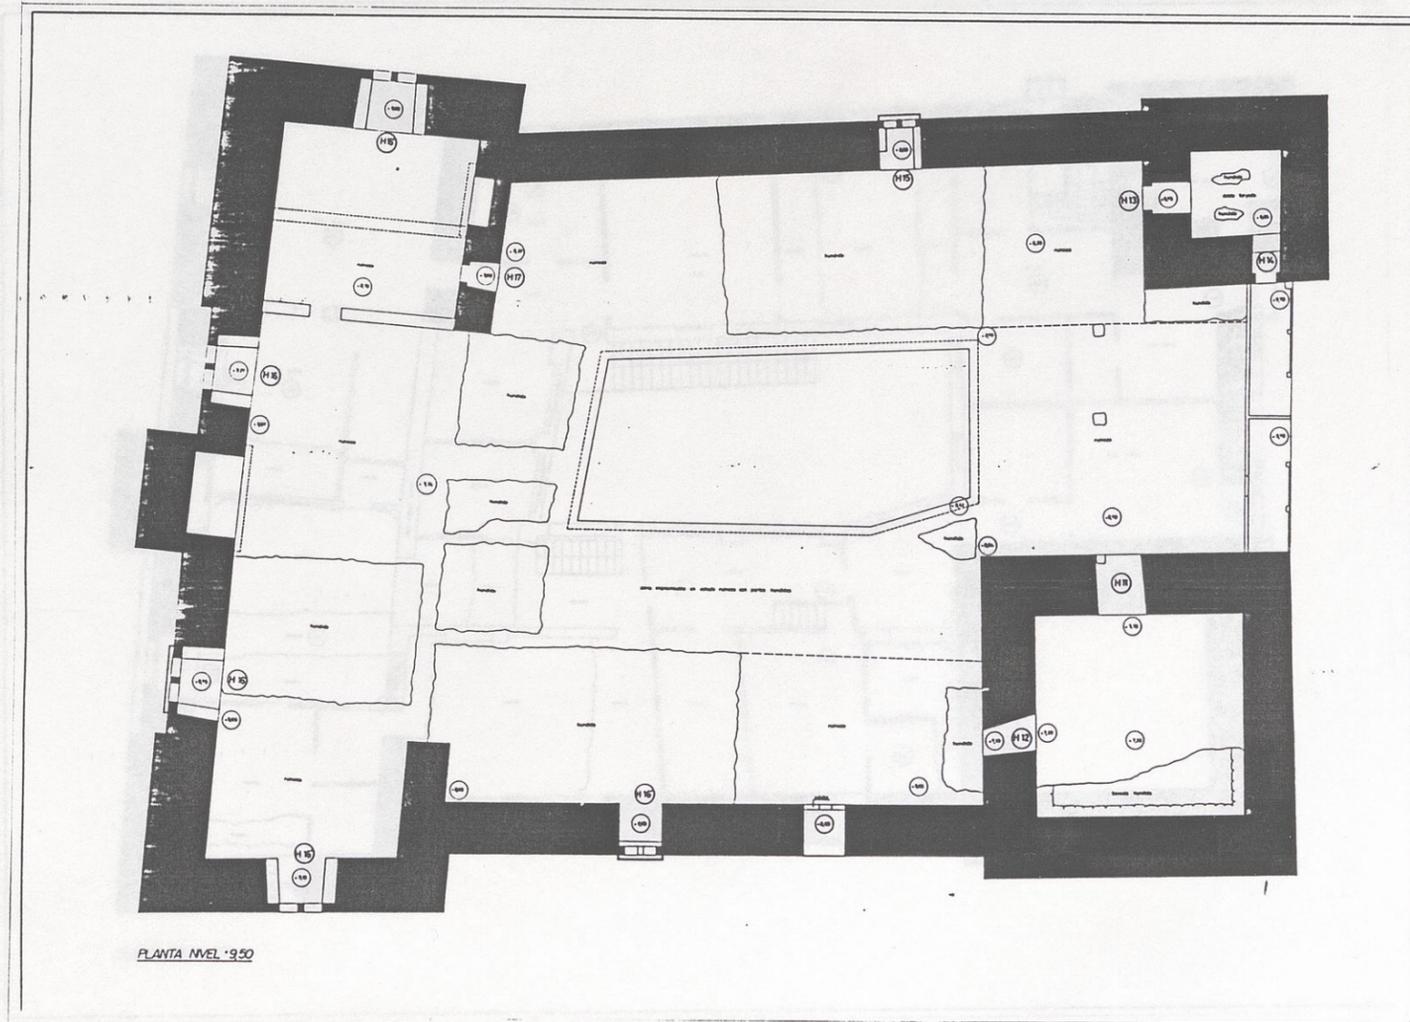


PLANTA NIVEL 9.50

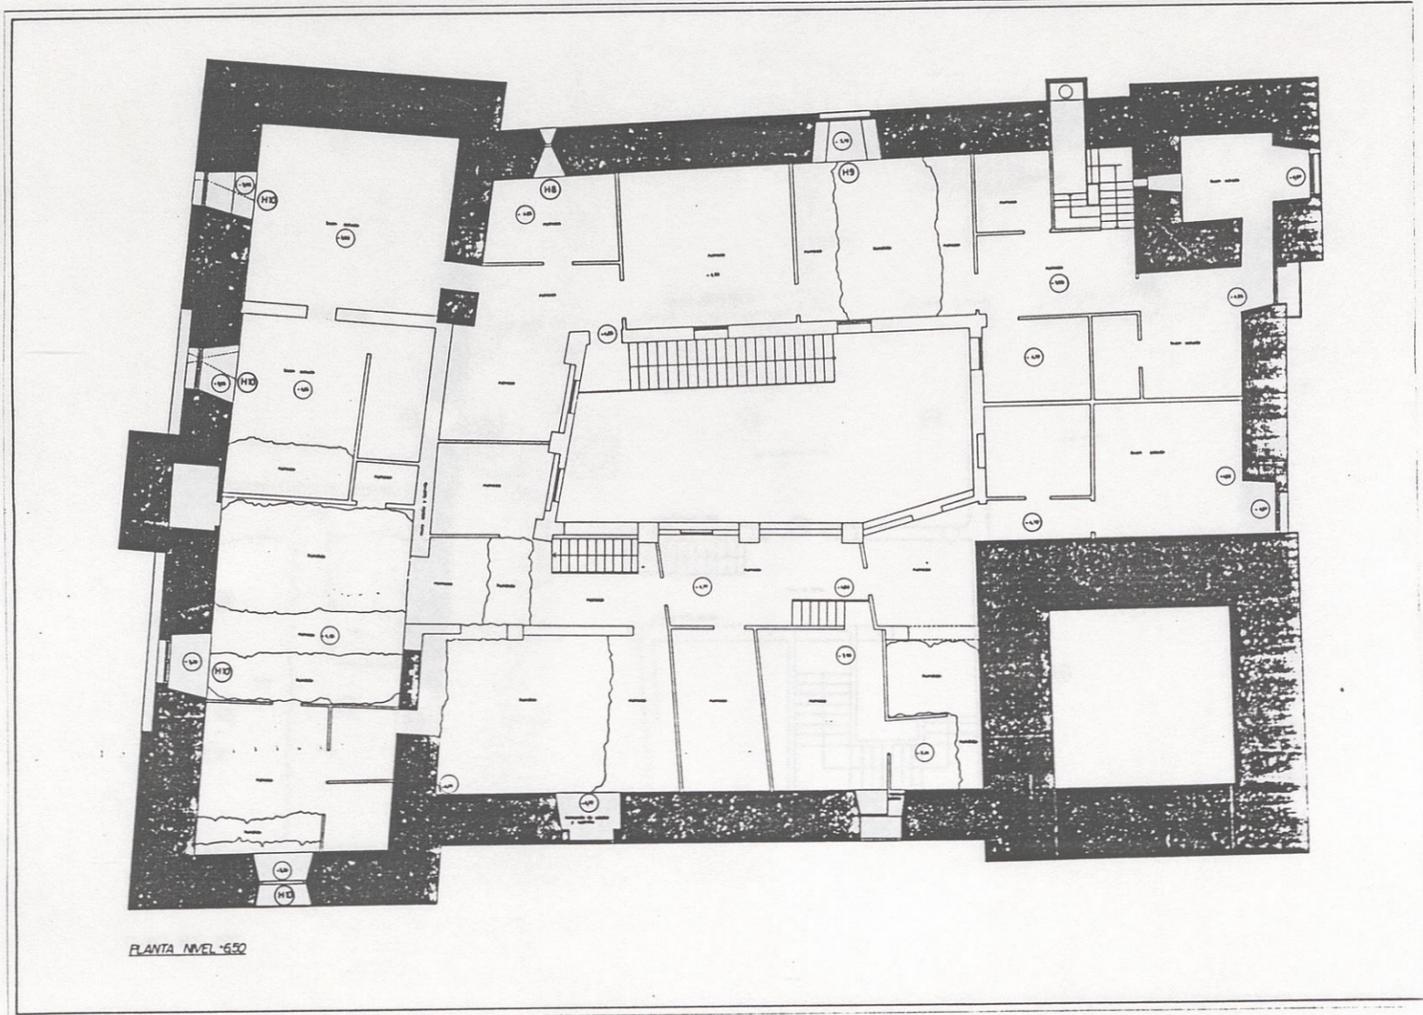


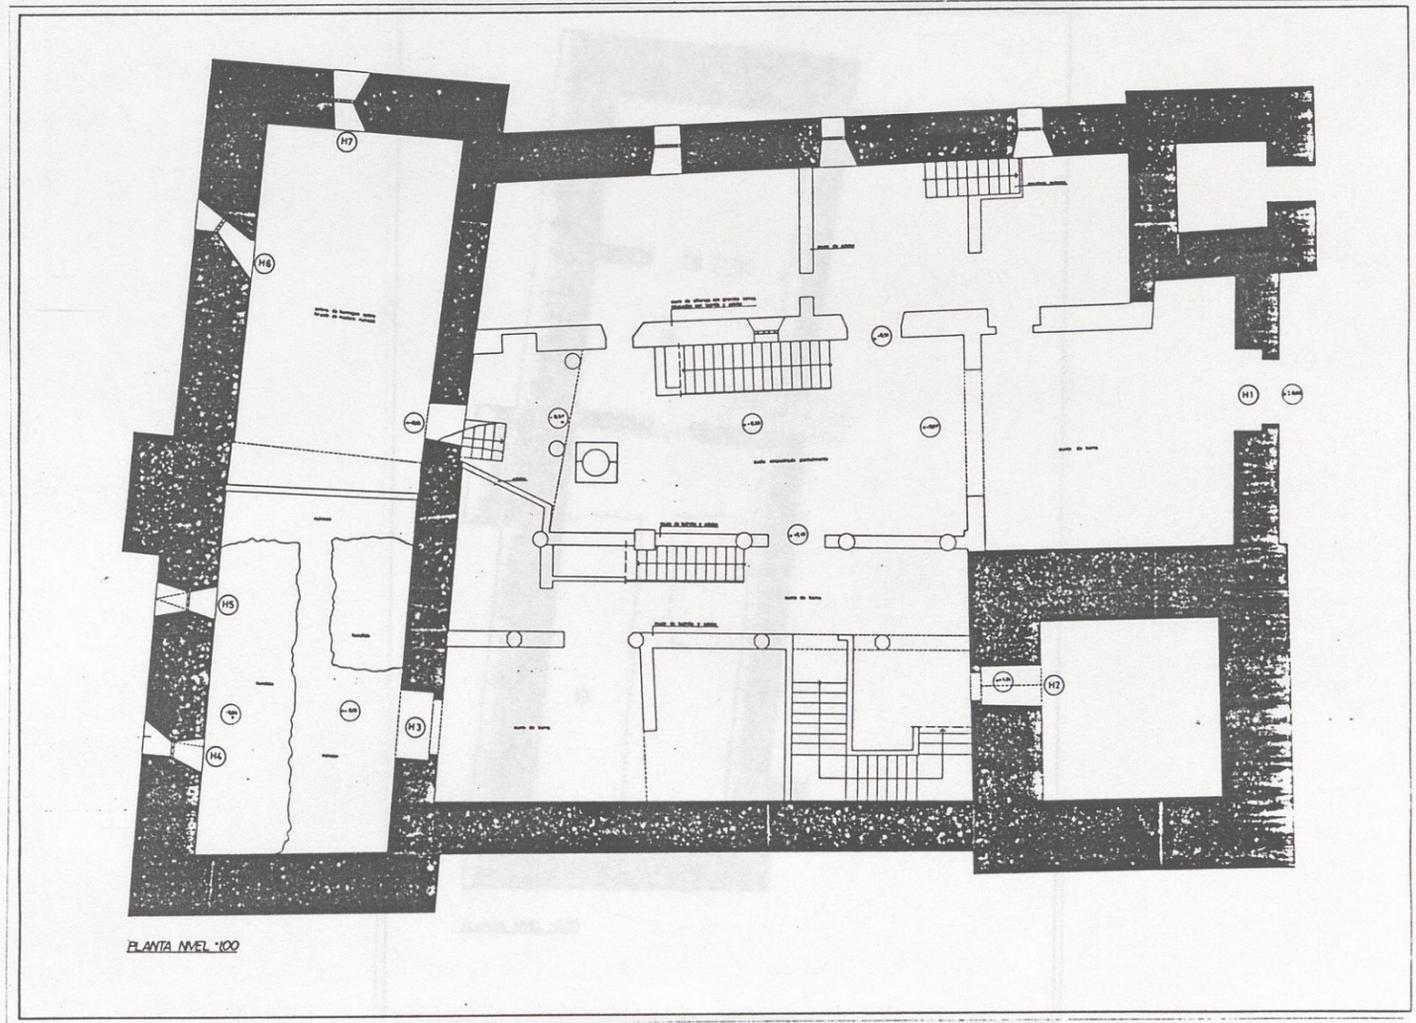


PLANTA NIVEL 100

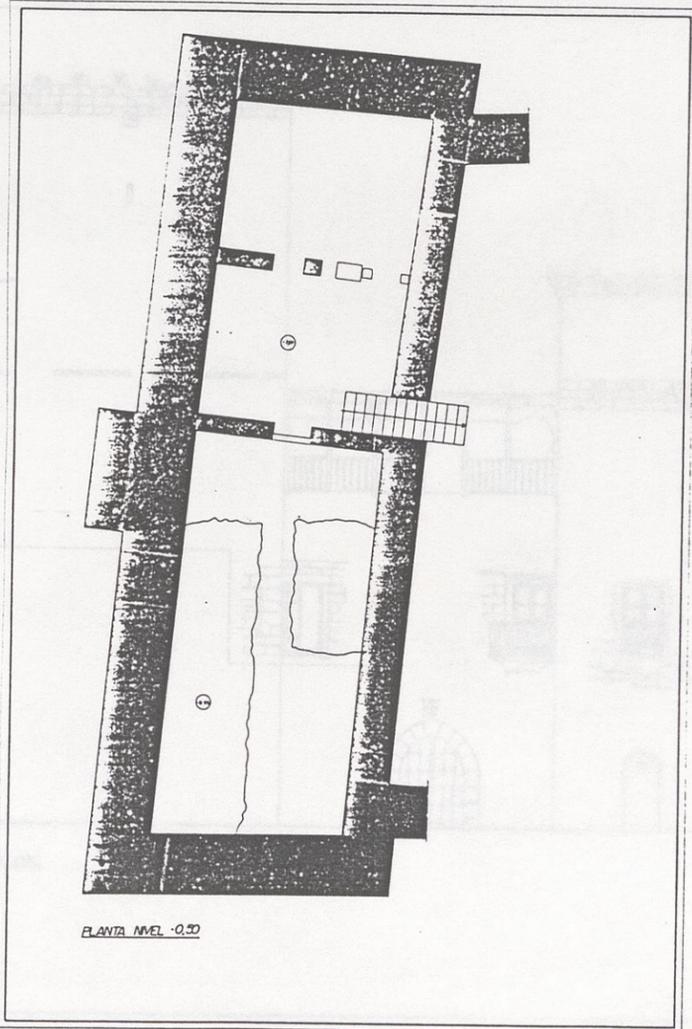


PLANTA NIVEL -0.00

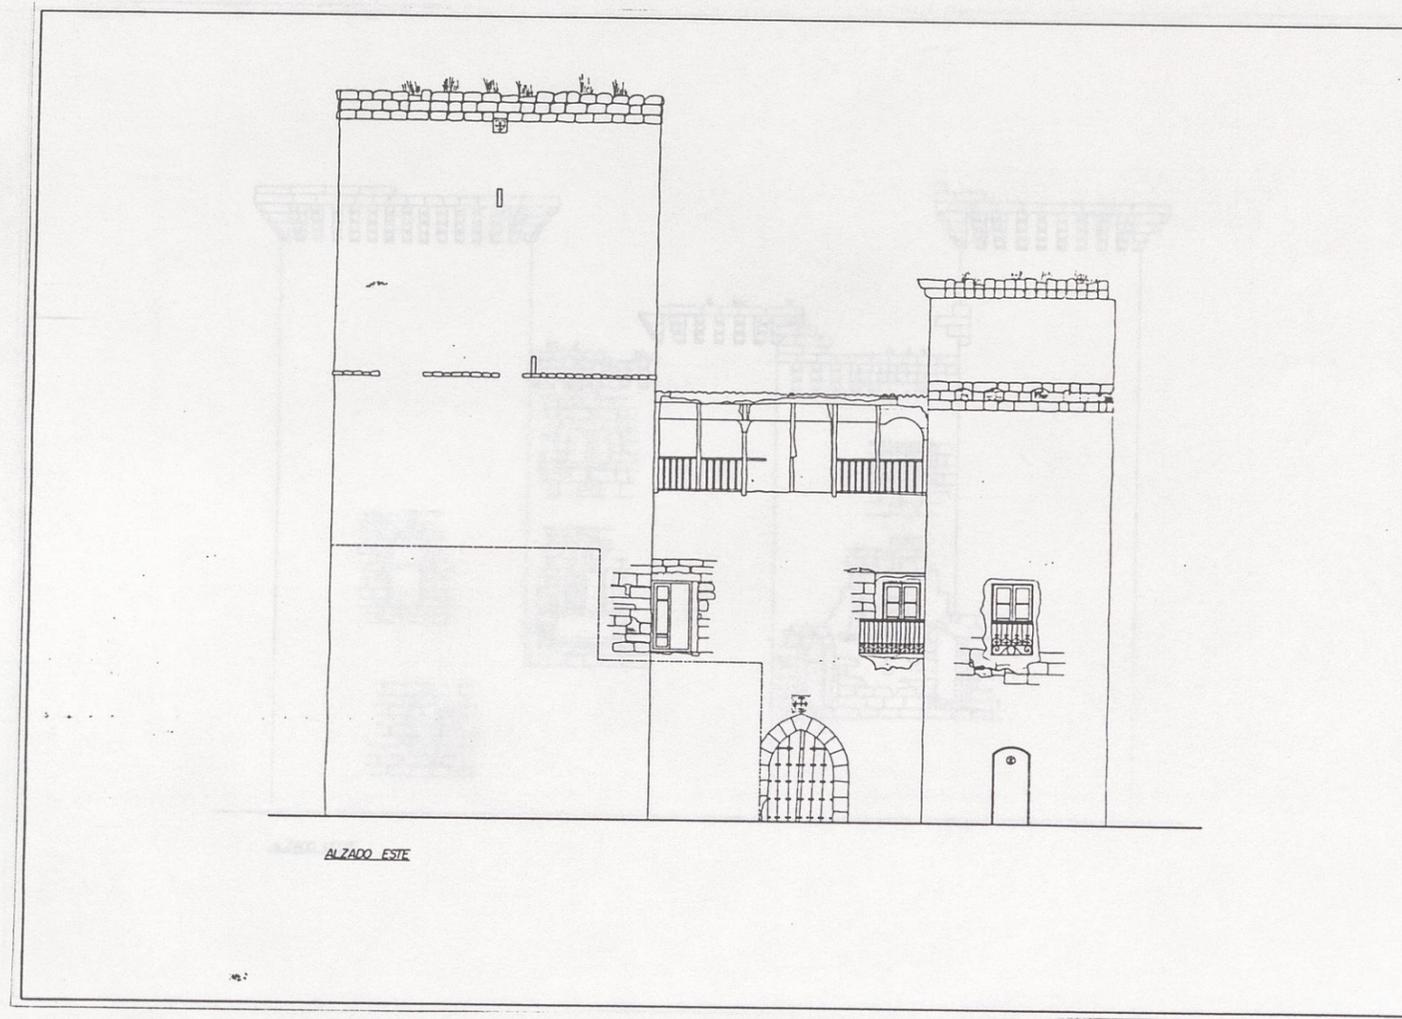


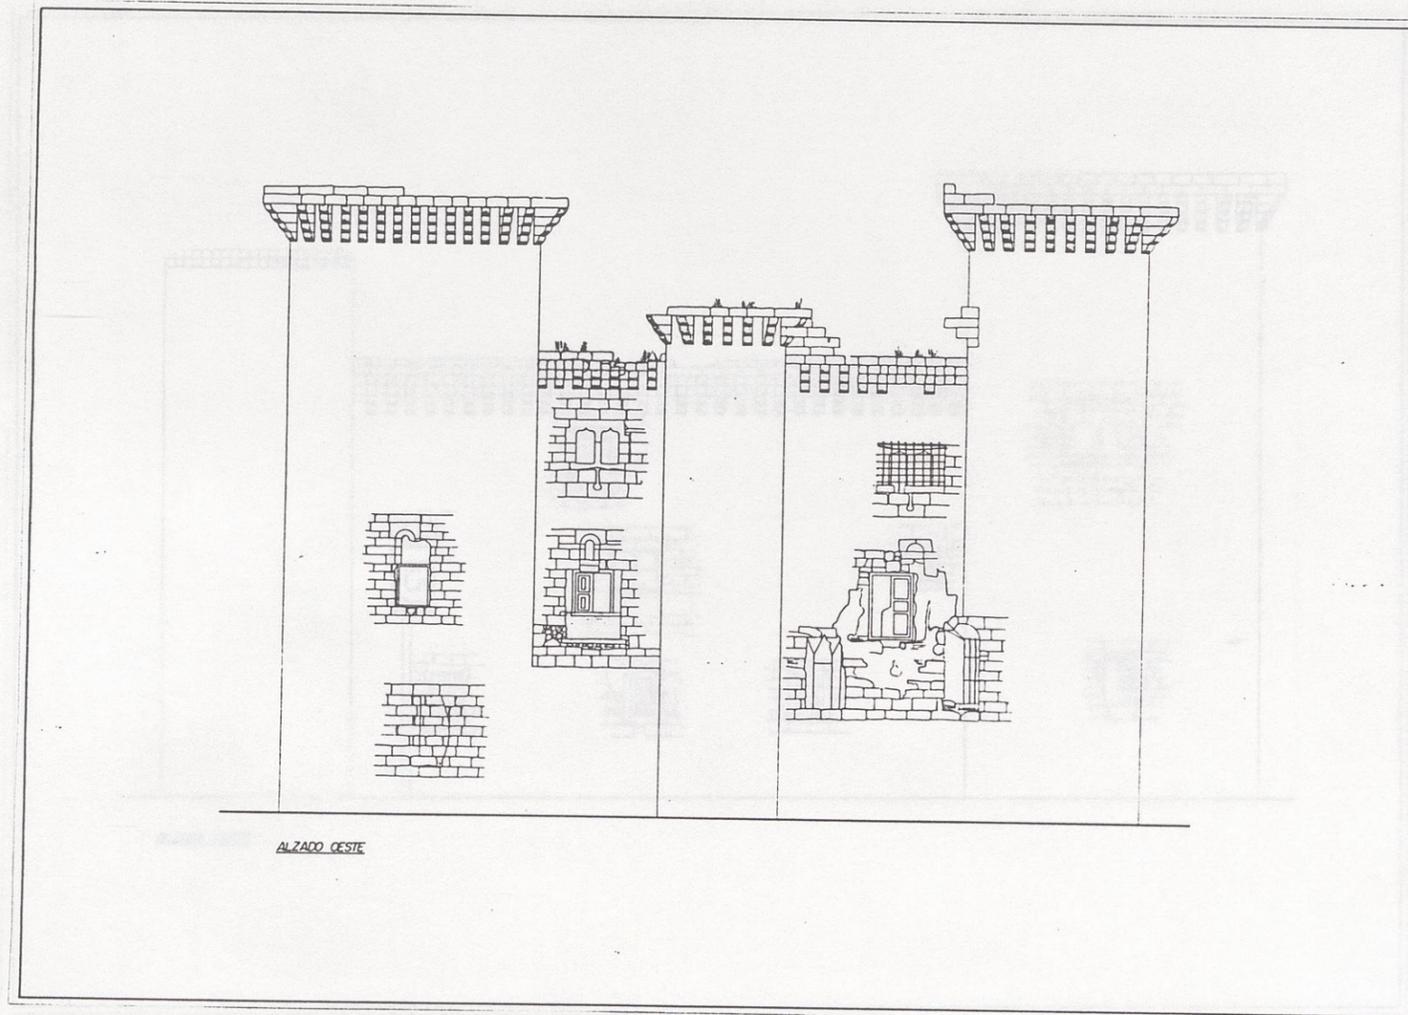


ALZADO CESTE

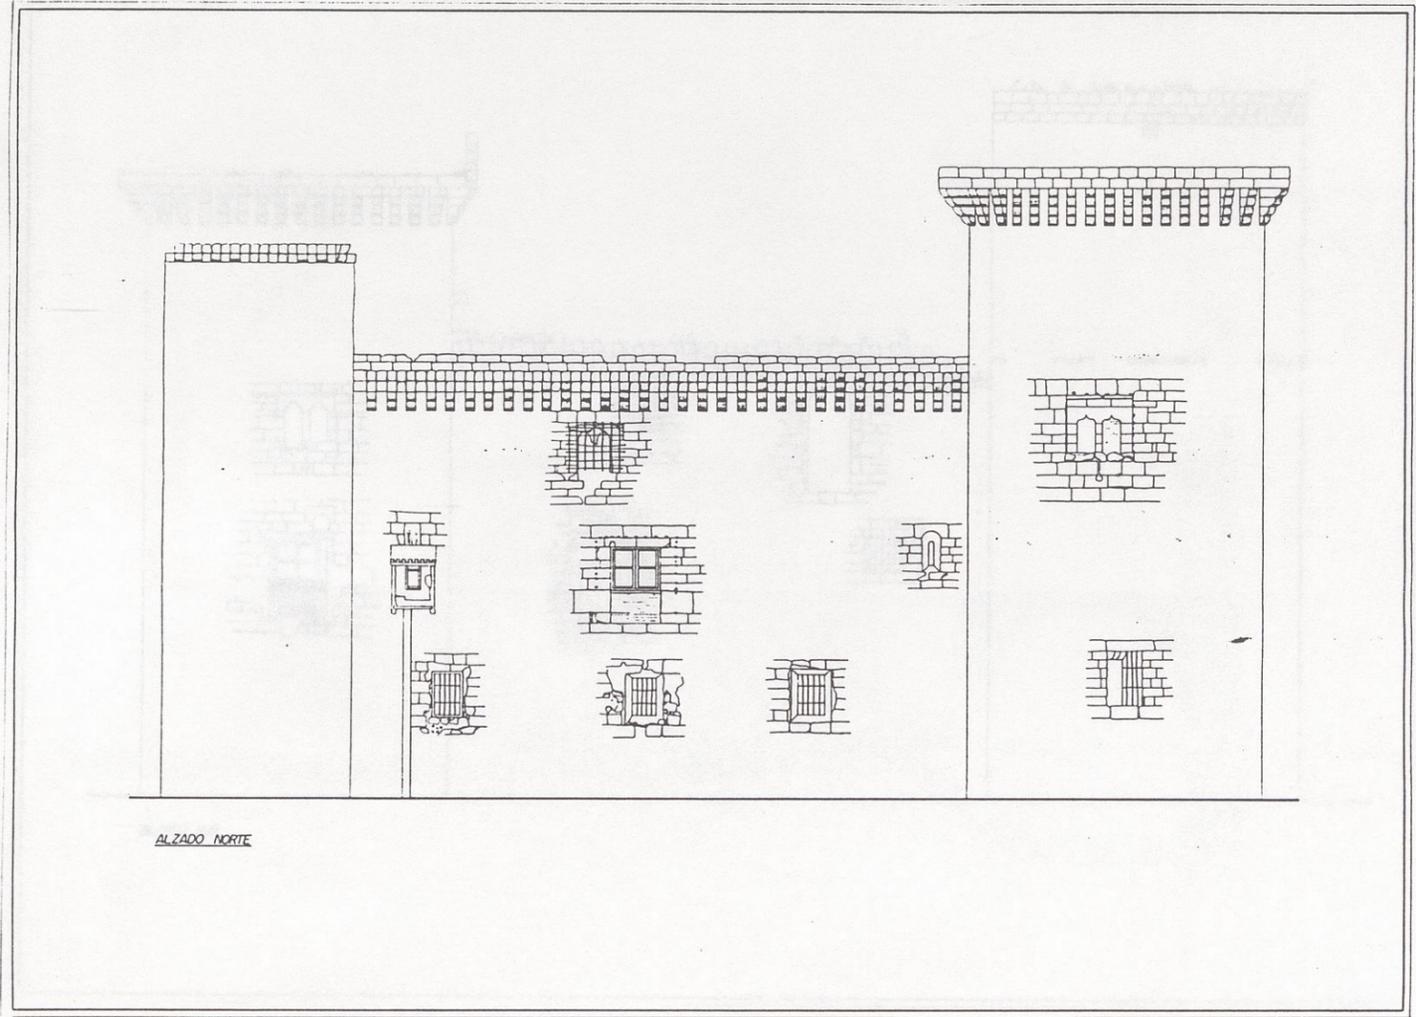

ALZADO NORTE

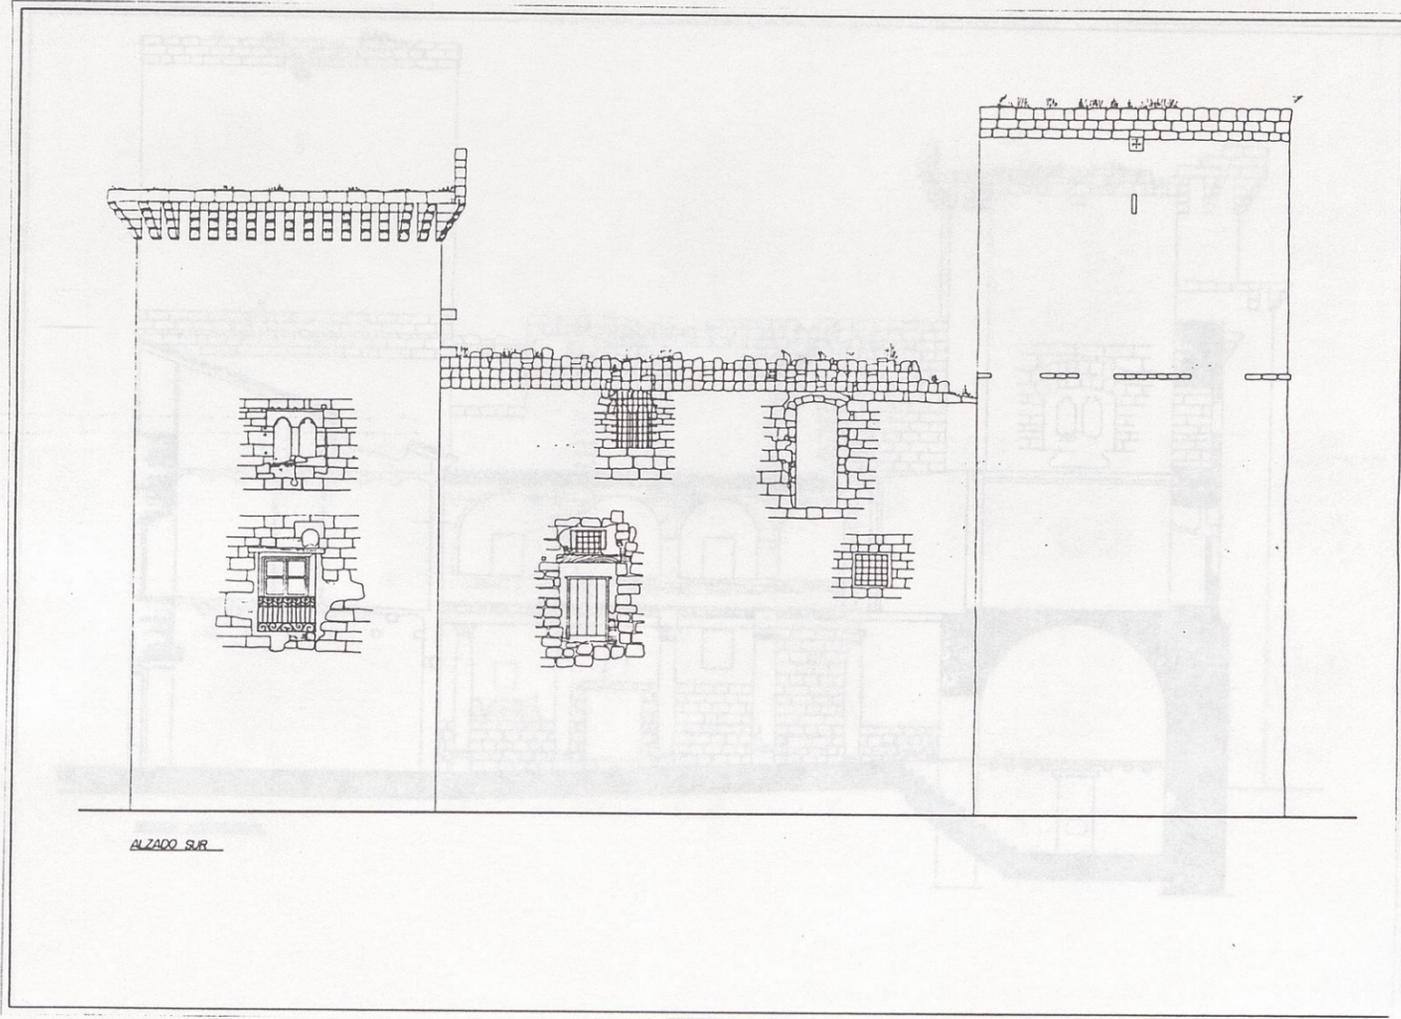

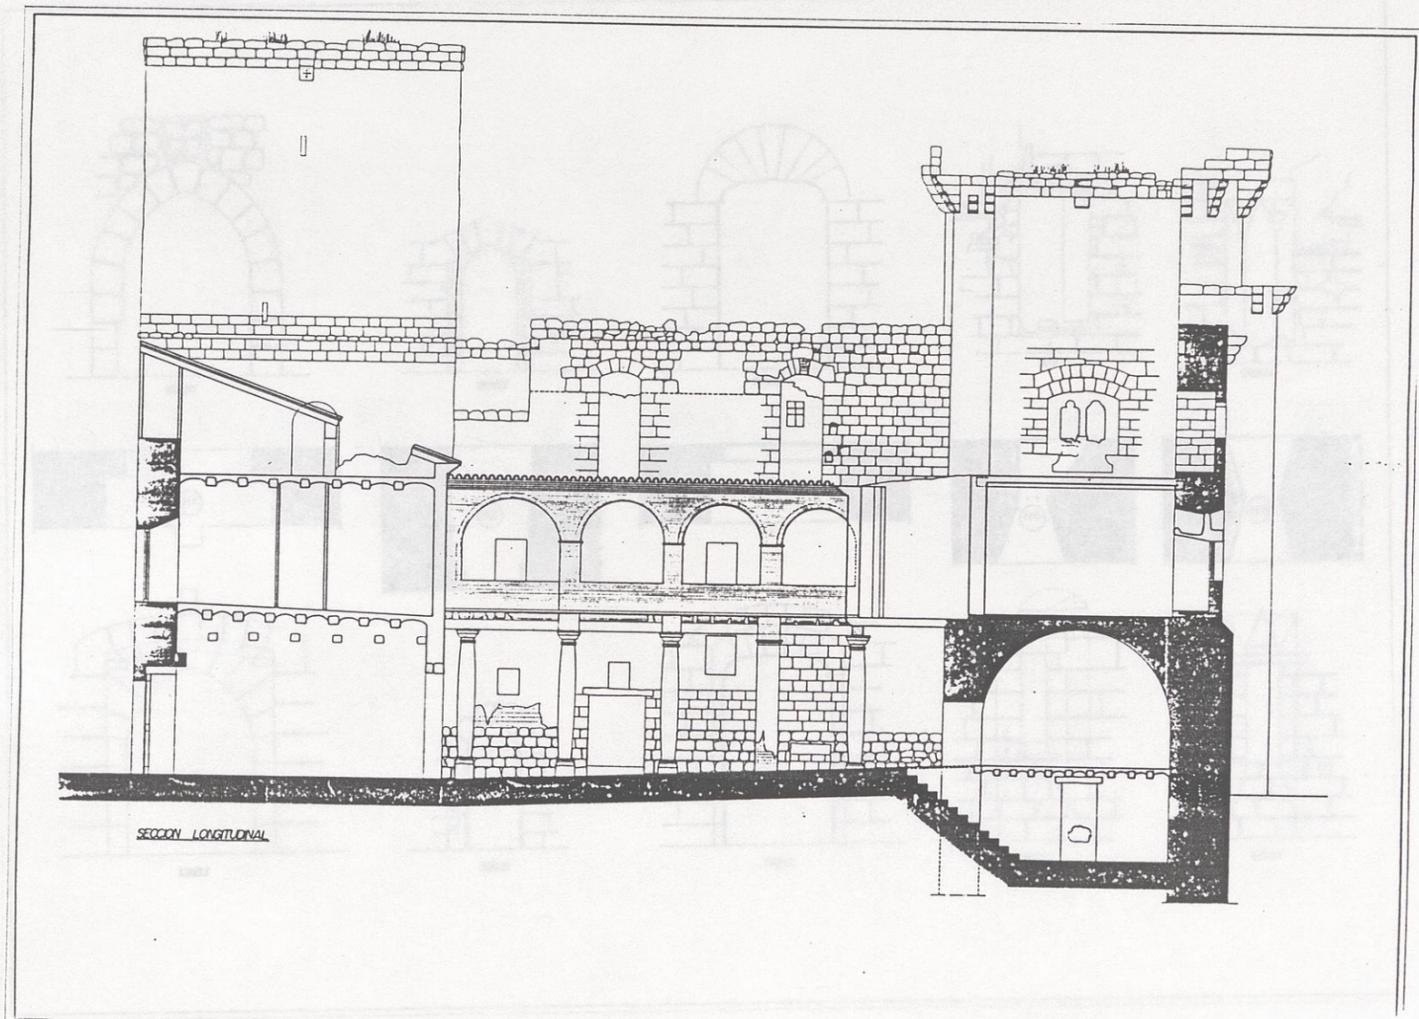

SECTION LONGITUDINAL

