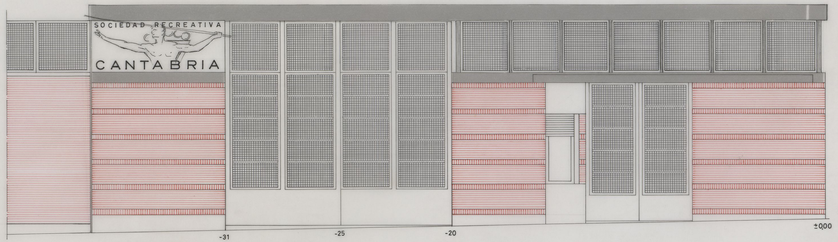

ALZADO OESTE

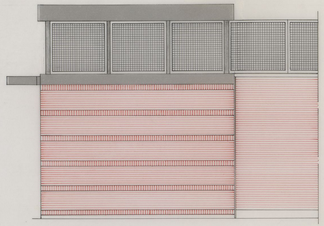

ALZADO SUR

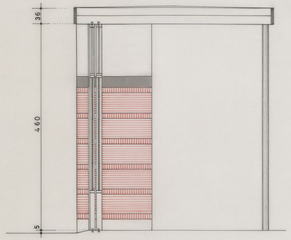

SECCION 1-1

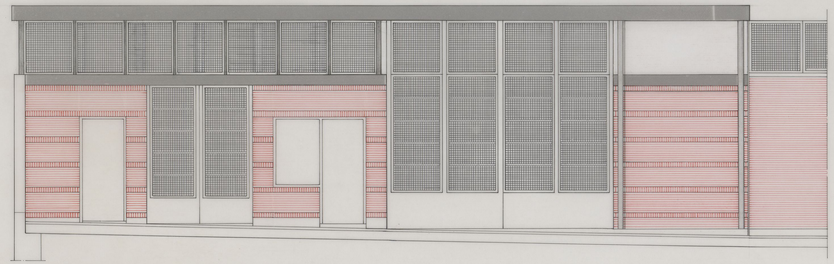

ALZADO ESTE

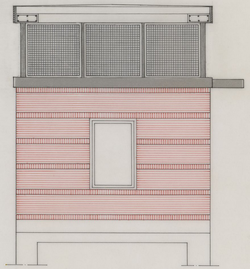

SECCION 2-2

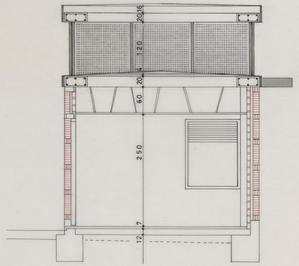

SECCION 3-3

EXP. 05-92	ACCESO A CANTABRIA SOAD. RECREATIVA CANTABRIA	PLANO Nº 4 ALZADOS Y SECCIONES

FECHA	COPIAS	FECHA	COPIAS	SALIDA	DESTINO	DEVOLUC.	SALIDA	DESTINO	DEVOLUC.	SECCION	TAMAÑO

proyecto

ACCESO PRINCIPAL

PARA LAS INSTALACIONES DEPORTIVAS DE LA "SOCIEDAD RECREATIVA CANTABRIA"

plano nº 4

ALZADOS Y SECCIONES

escala	fecha	expediente
1:50	02/92	05/92

gerardo cuadra rodriguez dr. arquitecto

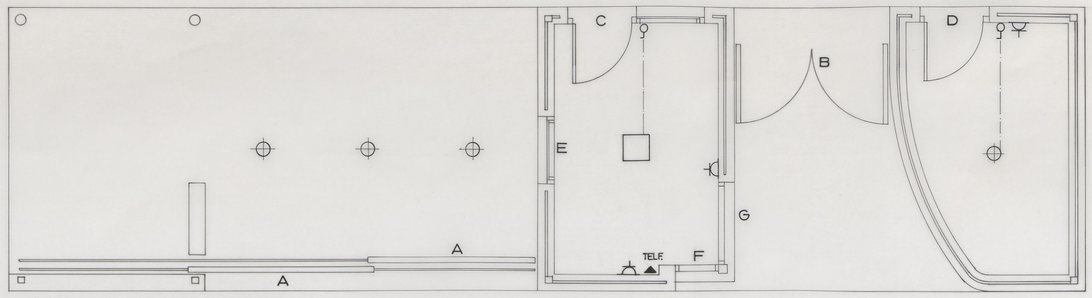

PLANTA DE INSTALACIONES

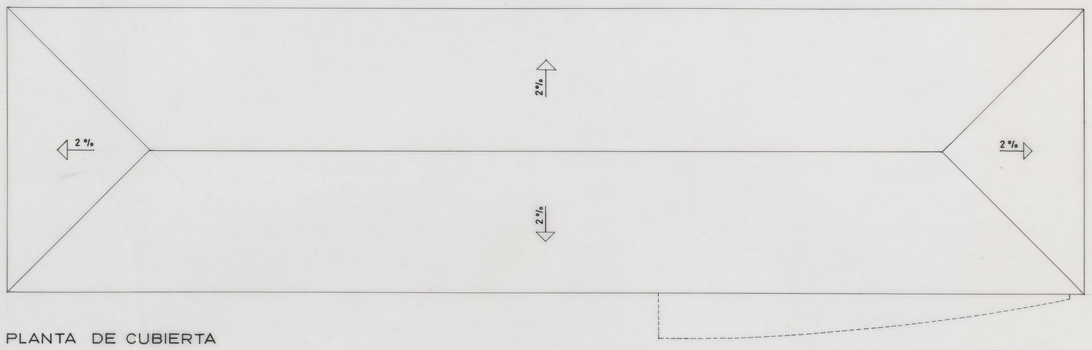

PLANTA DE CUBIERTA

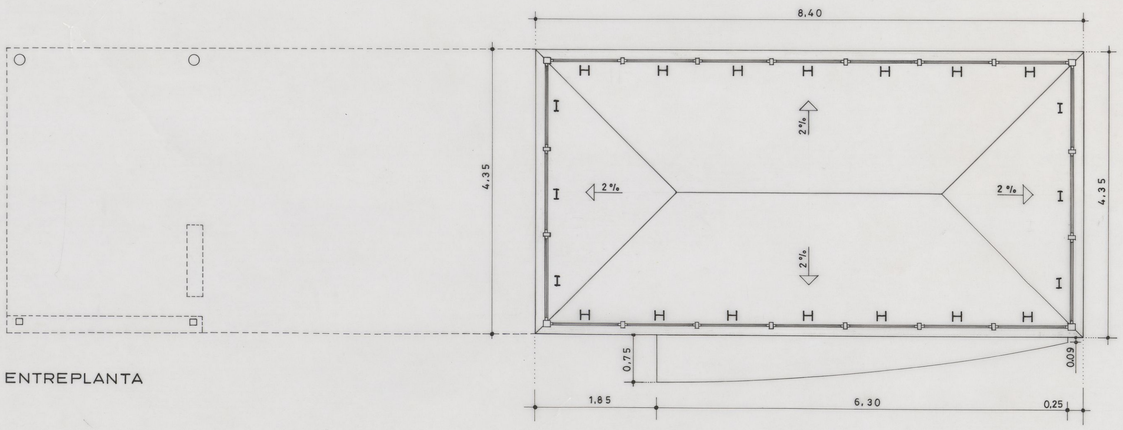

ENTREPLANTA

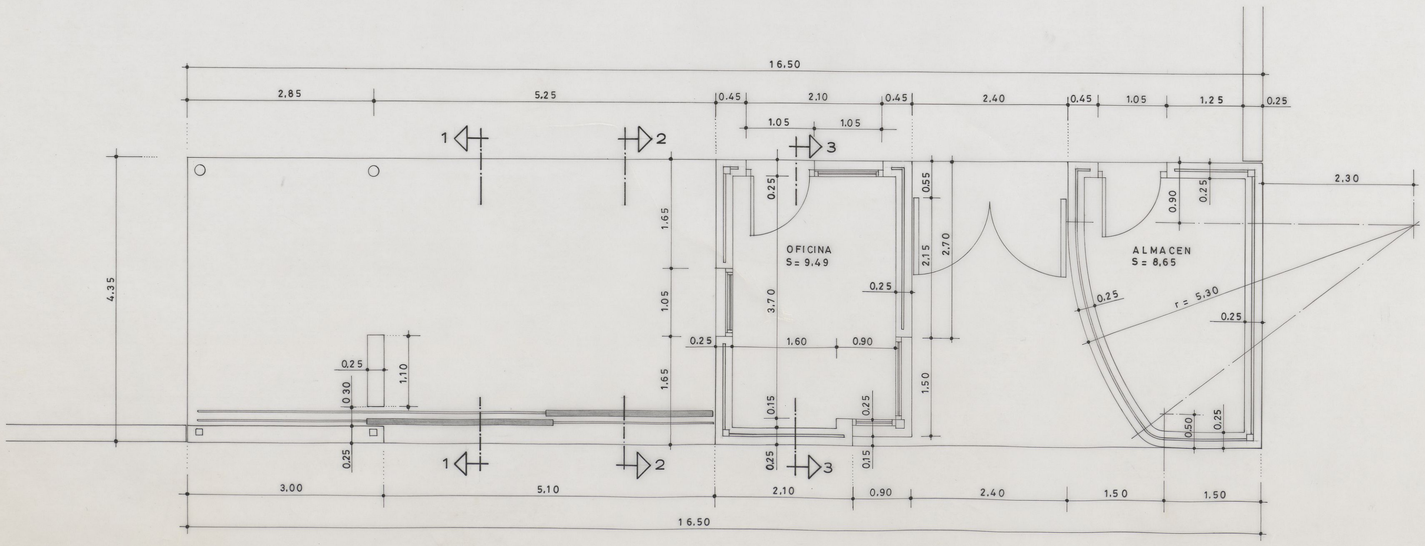

PLANTA GENERAL

EXP. 05/92	ACCESO A CANTABRIA. SOD. RECREATIVA CANTABRIA.								
FECHA	COPIAS	FECHA	COPIAS	SALIDA	DESTINO	DEVOLUC.	SALIDA	DESTINO	DEVOLUC.

PLANO Nº 3 INSTALACIONES			
SECCION	TAMAÑO		

proyecto

ACCESO PRINCIPAL

PARA LAS INSTALACIONES DEPORTIVAS DE LA "SOCIEDAD RECREATIVA CANTABRIA"

plano nº 3

PLANTAS GENERAL, ENTREPLANTA Y CUBIERTA
PLANTA DE INSTALACIONES

escala	fecha	expediente
1:50	02/92	05/92

gerardo cuadra rodriguez dr. arquitecto