



fachada sur.-

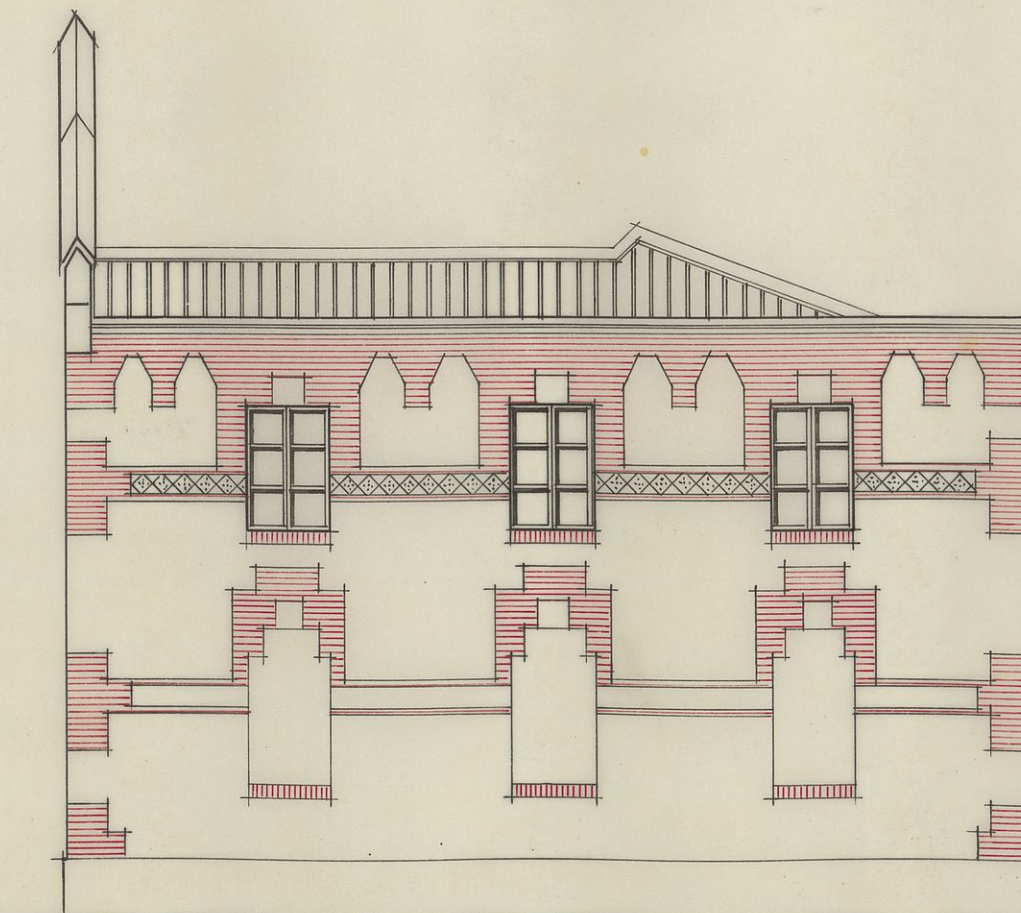



fachada este.-

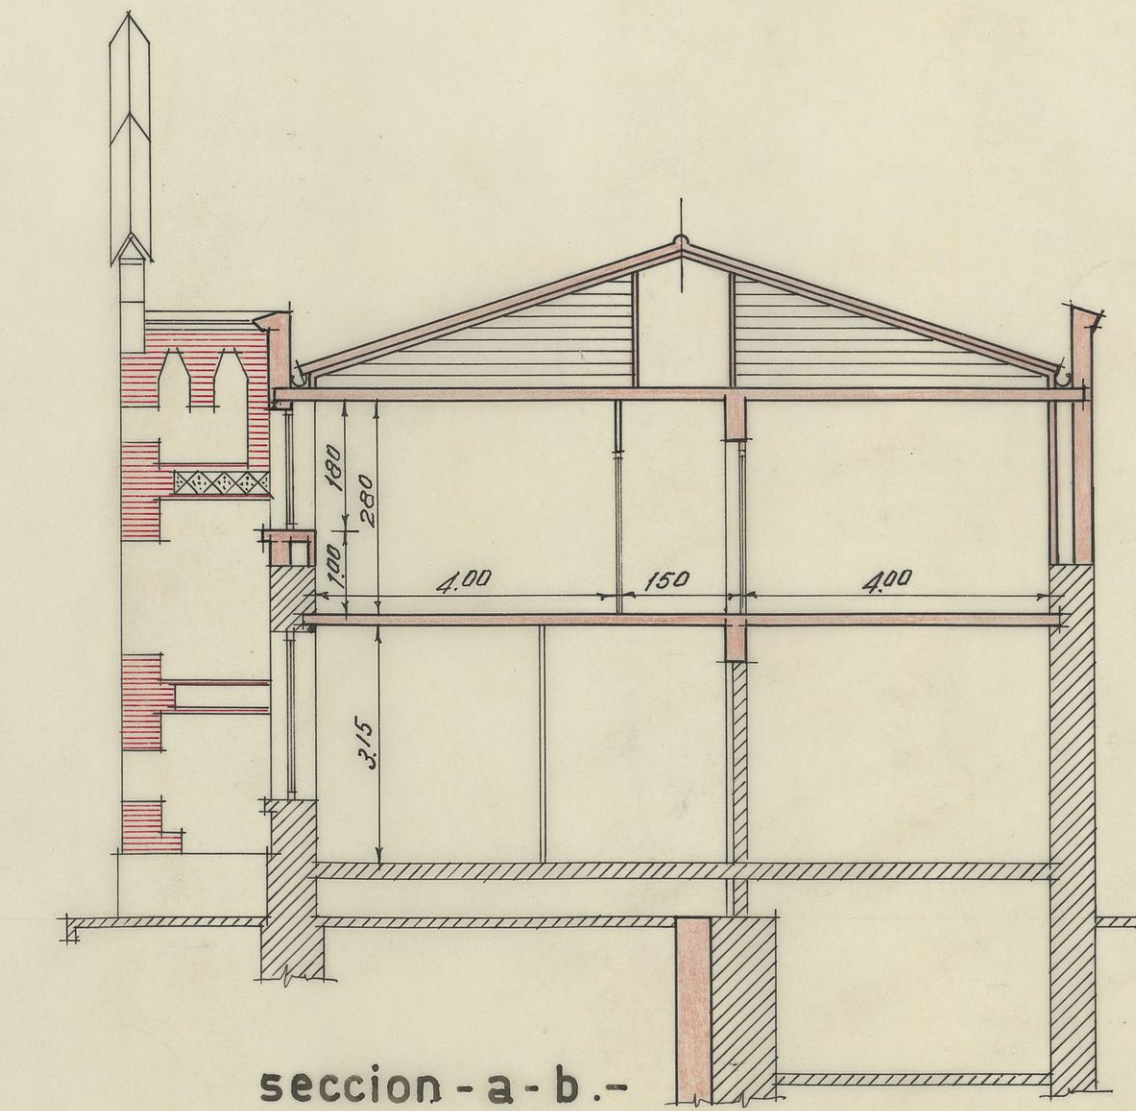

seccion - a - b.-

proyecto de elevacion de una planta de piso

situacion: LOGROÑO	plano nº 4 plano de fachada y seccion.	conforme:	el arquitecto.
		el promotor.	
promotor: asilo de santa justa.		escala 1:100	fecha 6-68 refcia. 1097
		arquitecto:	gerardo cuadra rodriguez

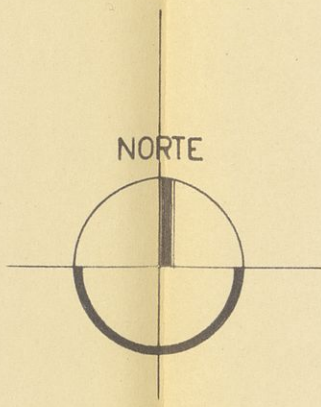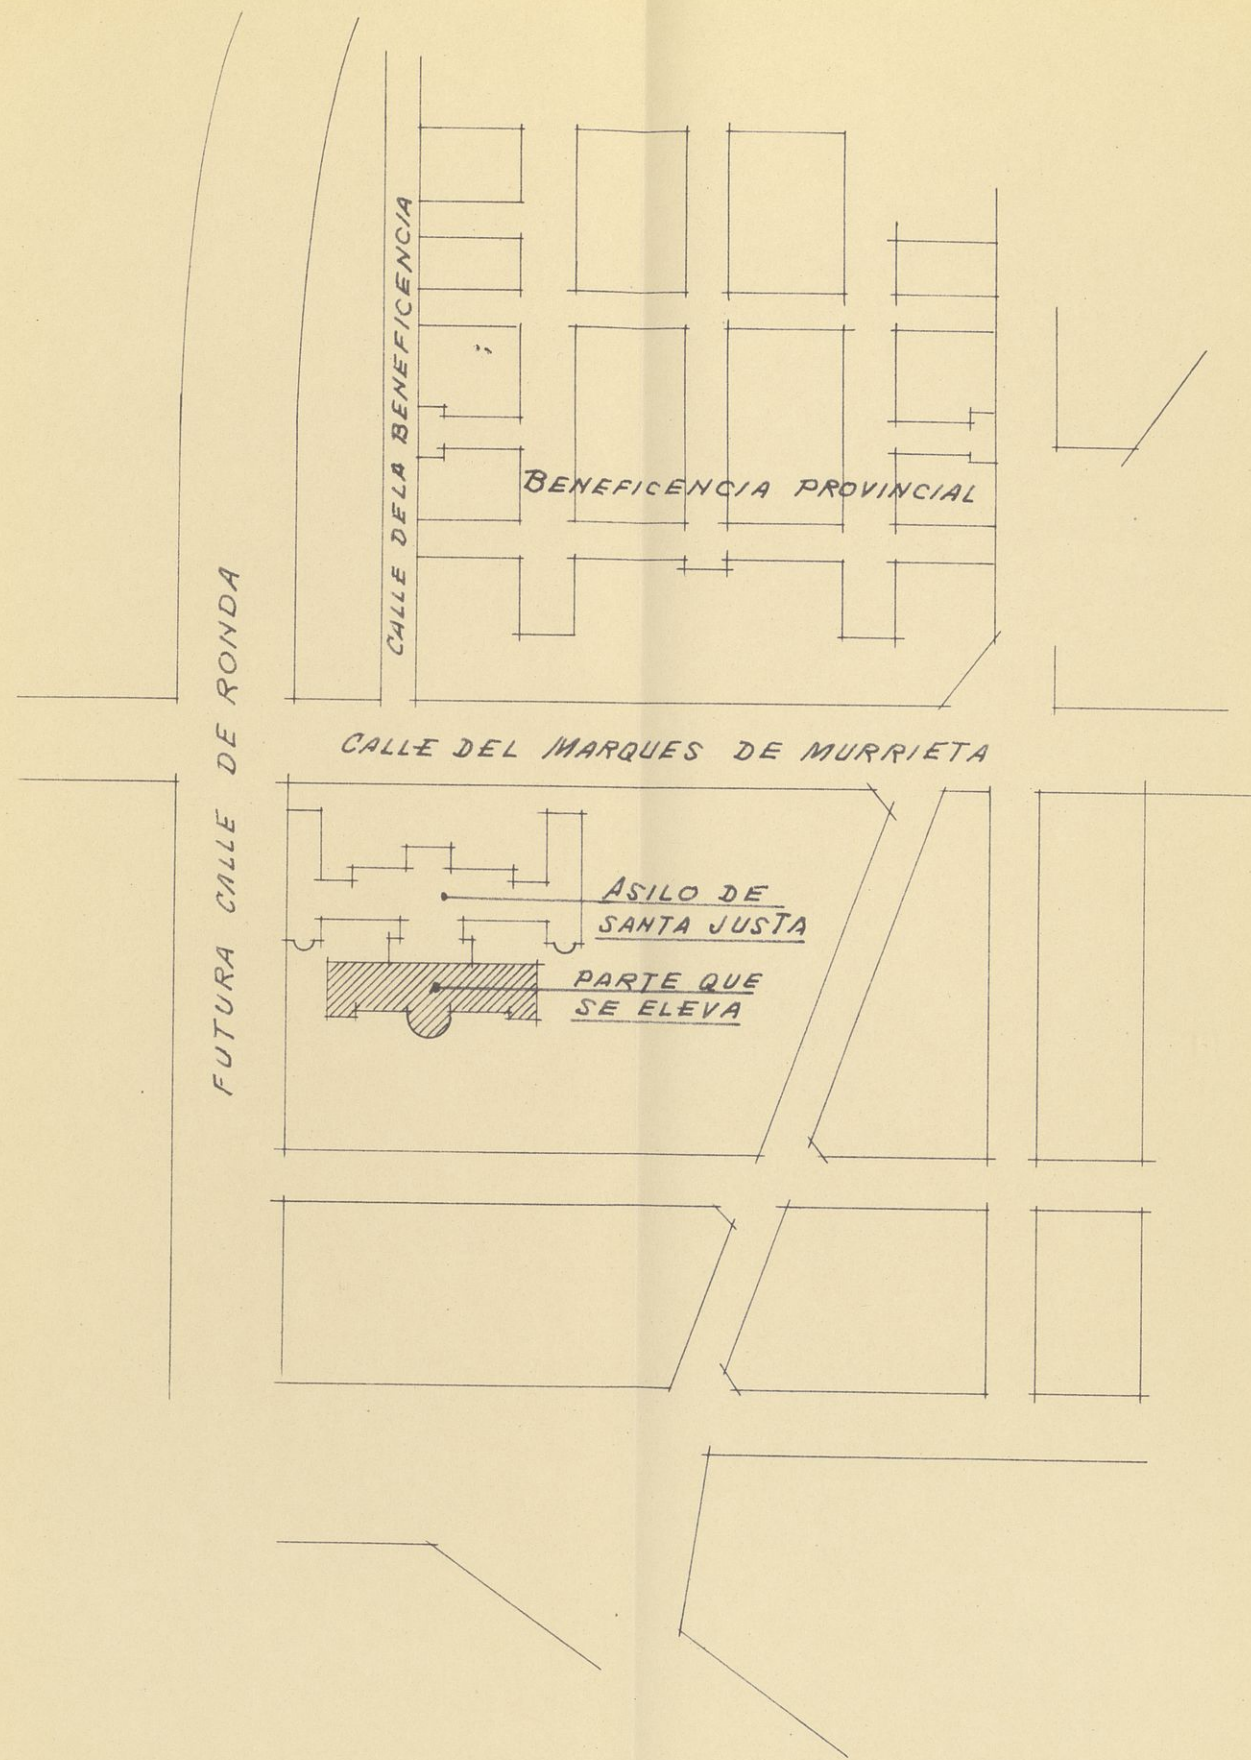


COLEGIO  
OFICIAL DE  
ARQUITECTOS  
DE ARAGON  
Y RIOJA

VISADO

LOGROÑO

proyecto de elevacion de una planta de piso

situacion: LOGROÑO	plano nº 1 plano de situacion.	conforme: el promotor,  el arquitecto, <i>Mado</i>
promotor: asilo de santa justa.		escala 1:2000 fecha 6-68 refcia. 1097 arquitecto: <b>gerardo cuadra rodriguez</b>

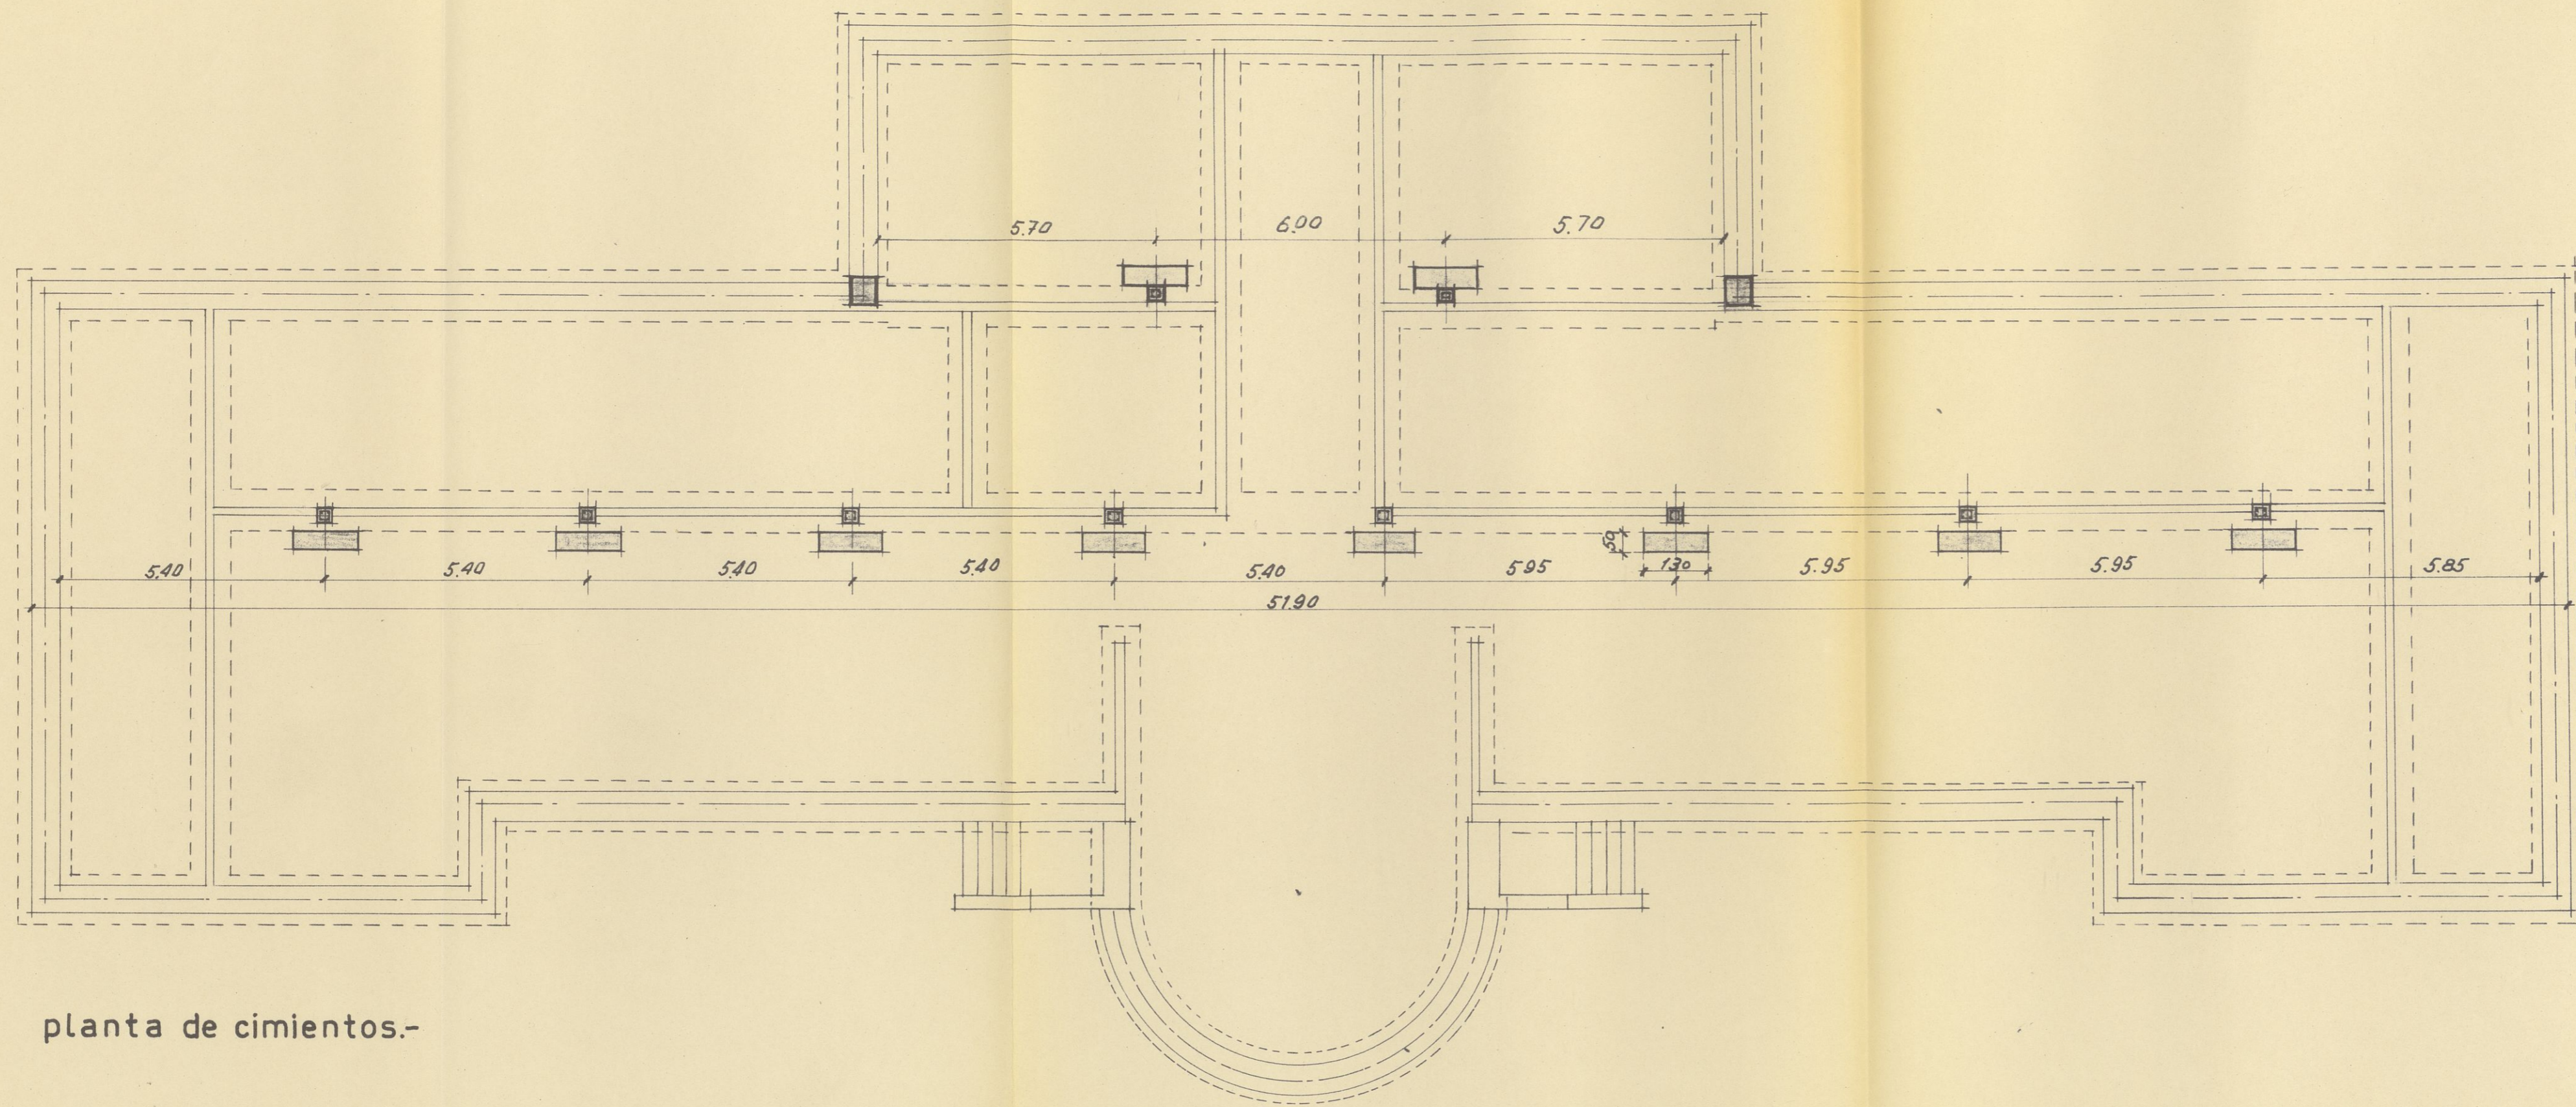


planta de cimientos.-



proyecto de elevacion de una planta de piso

situacion: LOGROÑO	plano nº2 planta de cimientos.	conforme: el promotor,  el arquitecto, <i>Madro</i>
promotor: asilo de santa justa.		escala 1:100 fecha 6-68 refcia. 1º97 arquitecto: <b>gerardo cuadra rodriguez</b>

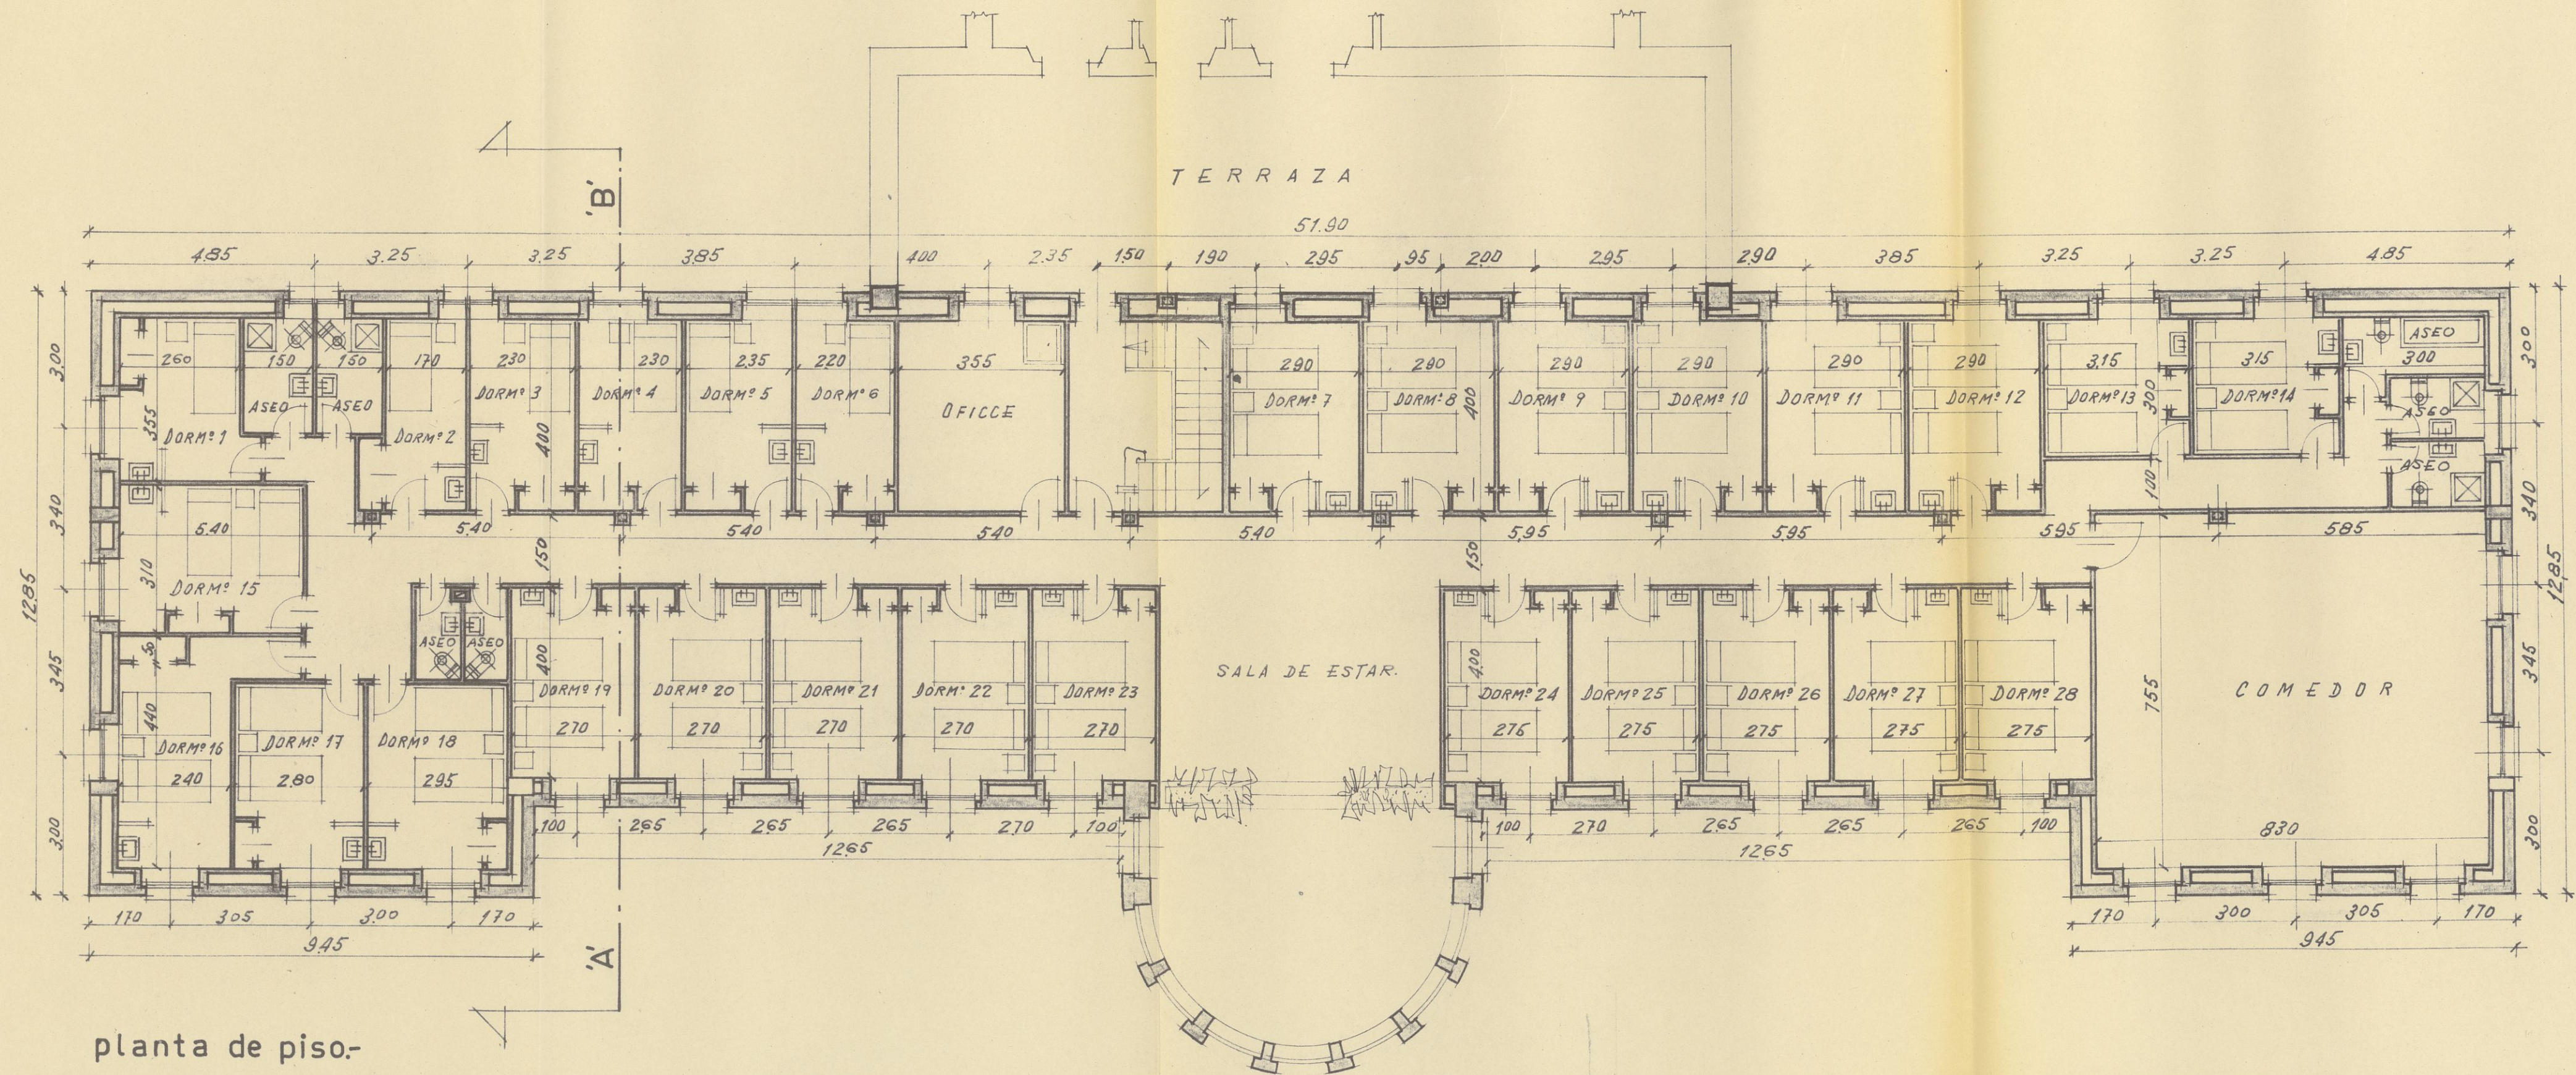


COLEGIO OFICIAL DE ARQUITECTOS DE ARAGON Y RIOJA  
**VISADO**  
 LOGROÑO


planta de piso-

proyecto de elevacion de una planta de piso


situacion: LOGROÑO	plano nº 3 planta de piso.	conforme:	el arquitecto.
		el promotor.	<i>M. Cuadra</i>
promotor: asilo de santa justa.	escala 1:100	fecha 6-68	refcia. 1097
	arquitecto:	<b>gerardo cuadra rodriguez</b>	

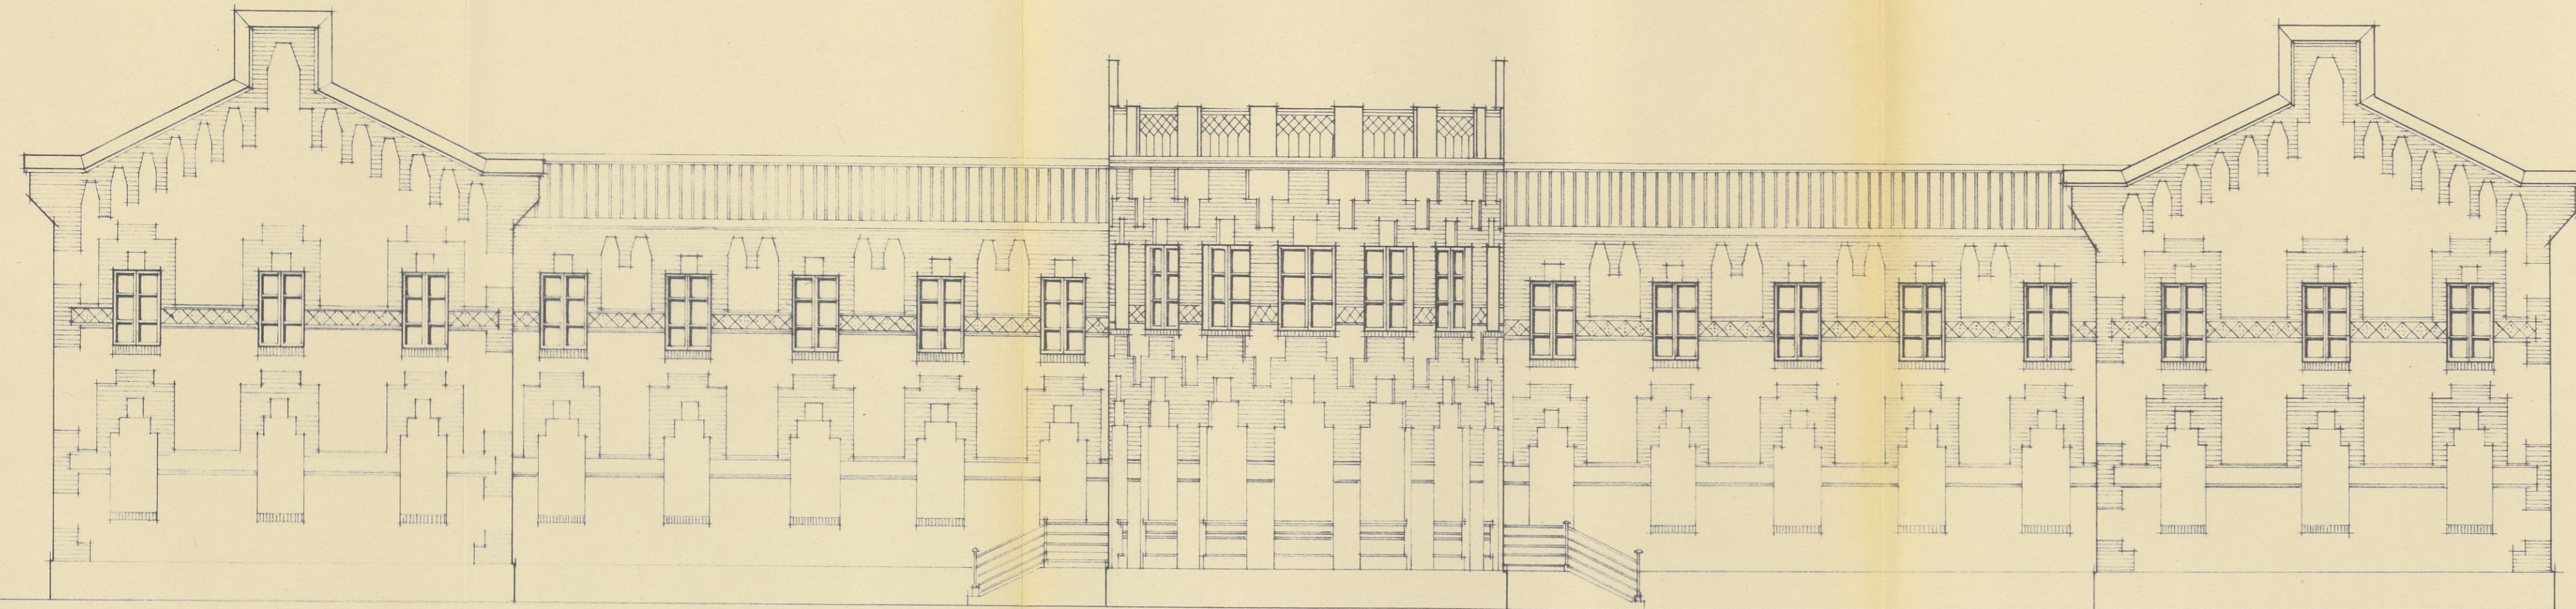

fachada sur.-

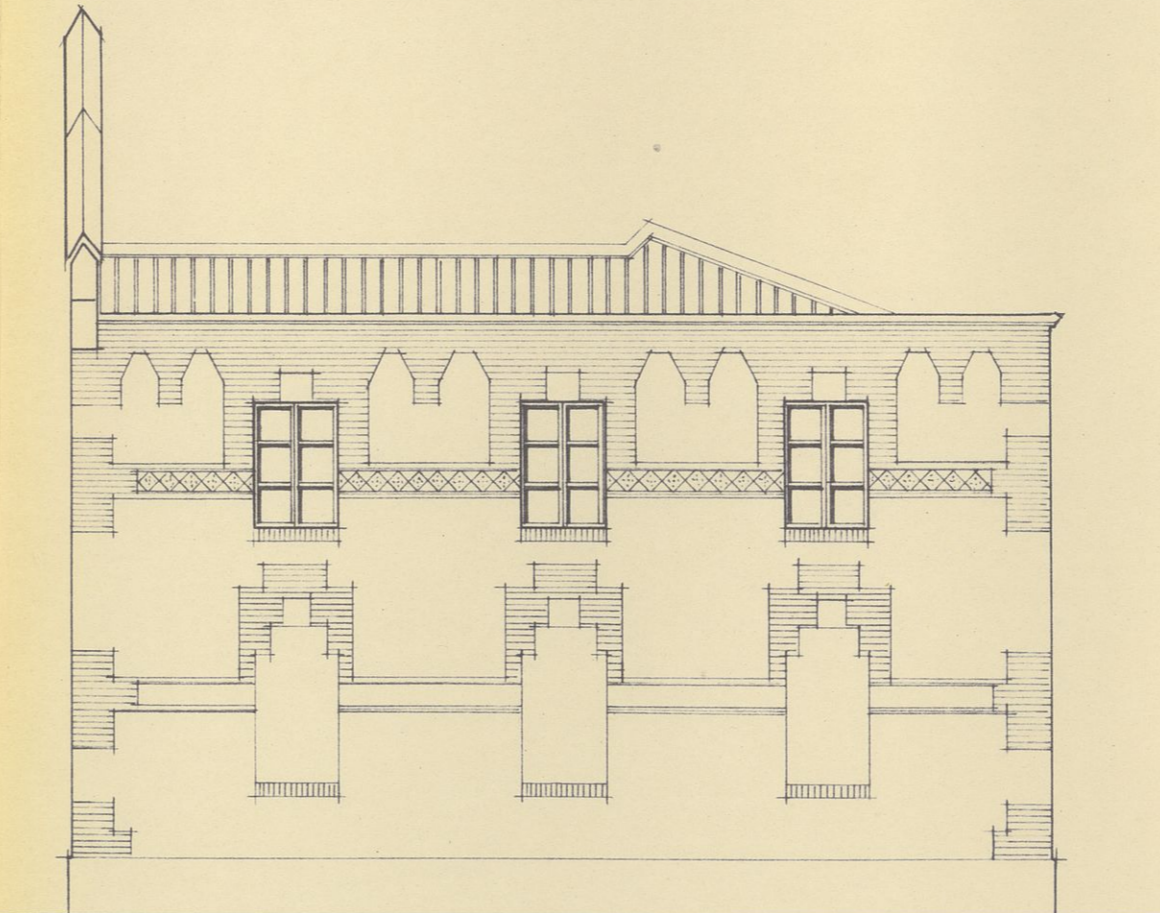

fachada este.-

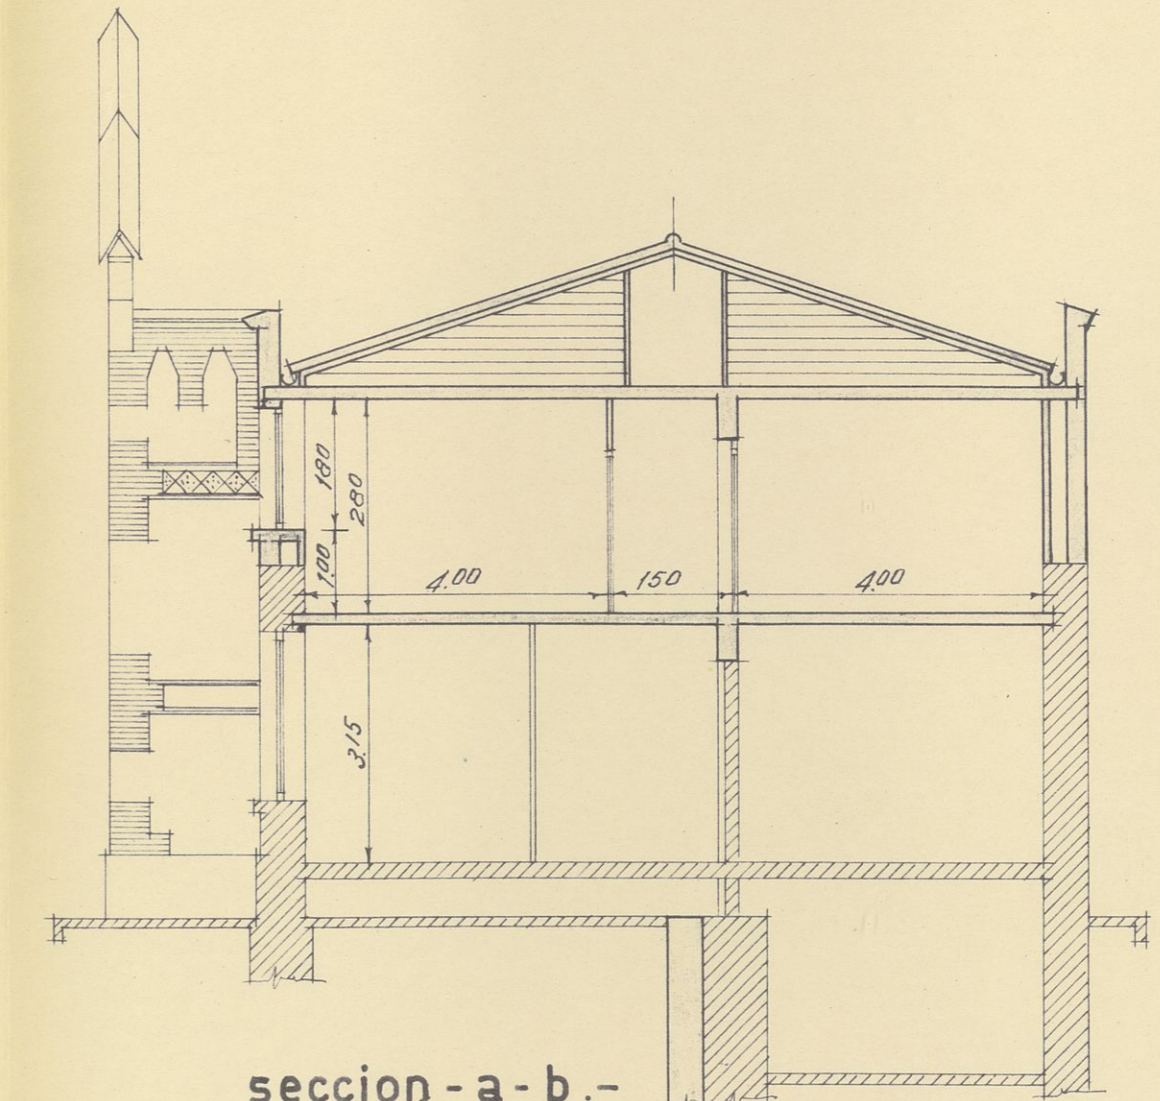

seccion - a - b.-


COLEGIO OFICIAL DE  
ARQUITECTOS  
DE ARAGON  
Y RIOJA  
VISADO  
LOGROÑO

proyecto de elevacion de una planta de

situacion: LOGROÑO	plano nº 4 plano de fachada y seccion.	conforme: el promotor.
promotor: asilo de santa justa.	escala 1:100	fecha 6 de arquitecto: <b>gerardo cuadro</b>

VIGA 1-2-3-4-5





SECCION 25x65 cm. ESTRIBOS  $\phi$  6 m/m a 20 cm.

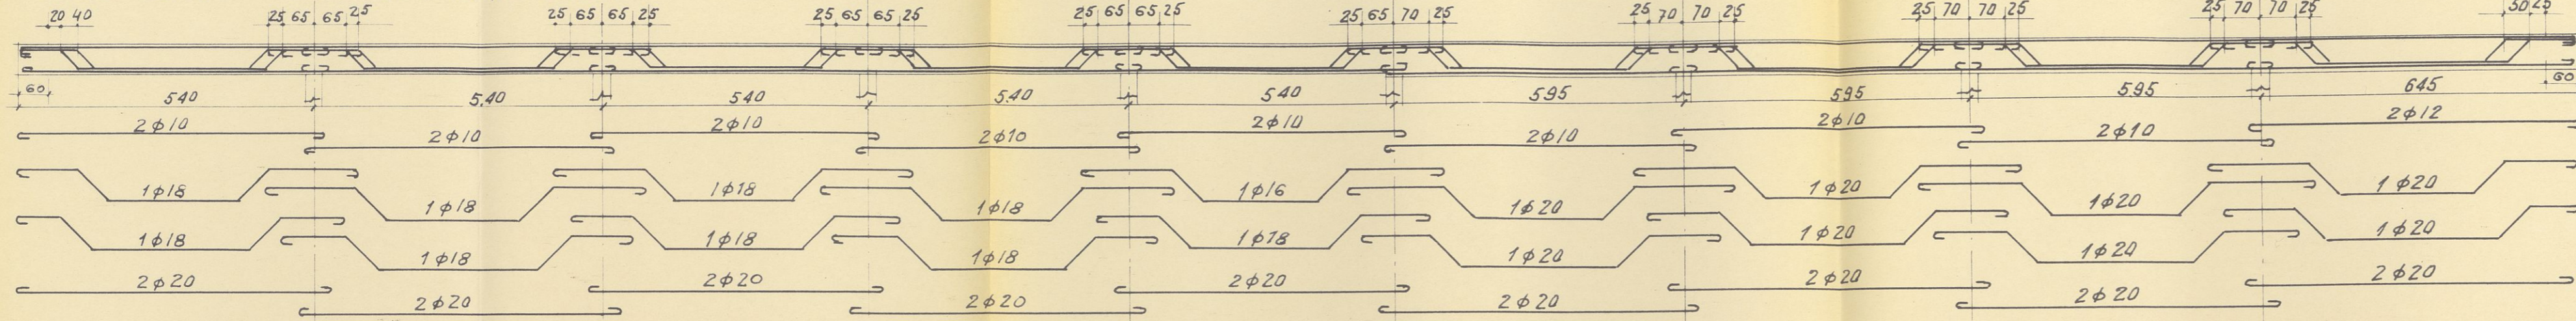

VIGA-5-6-7-8-

SECCION 25x70 cm.

ESTRIBOS  $\phi$  6 m/m a 20 cm.

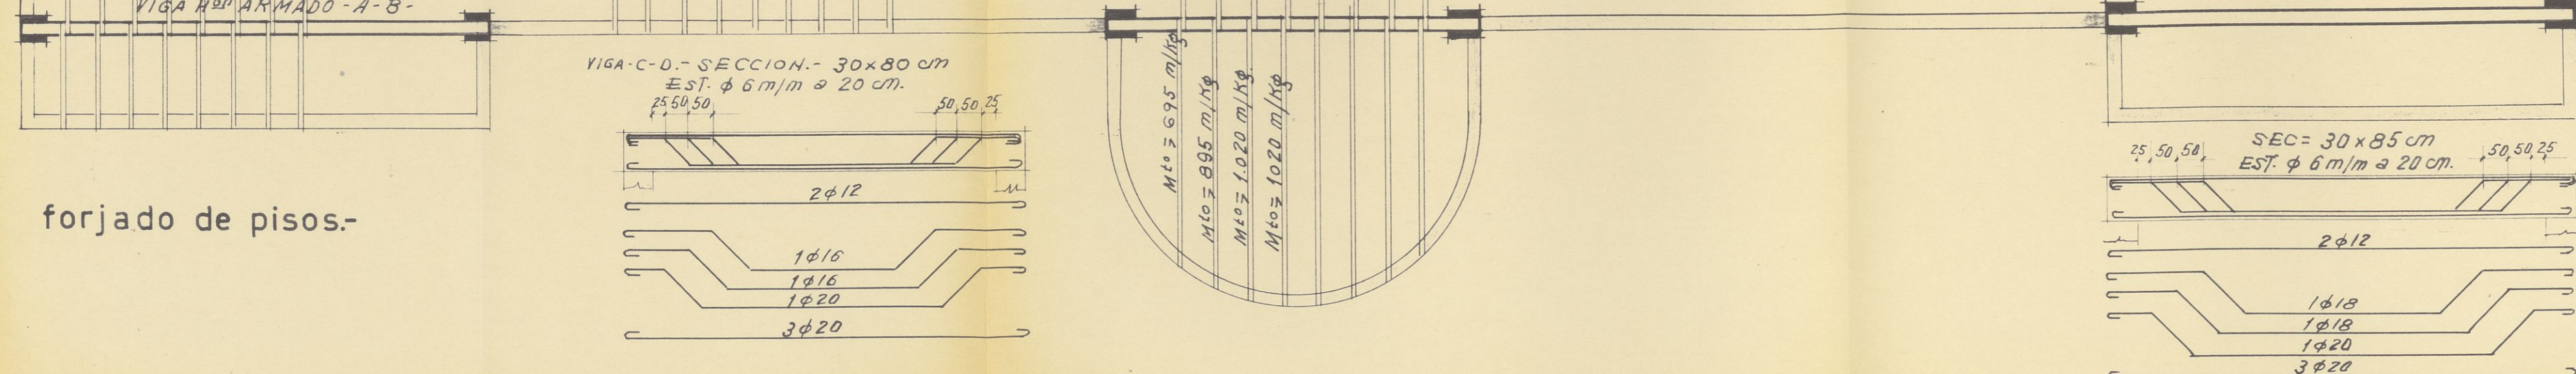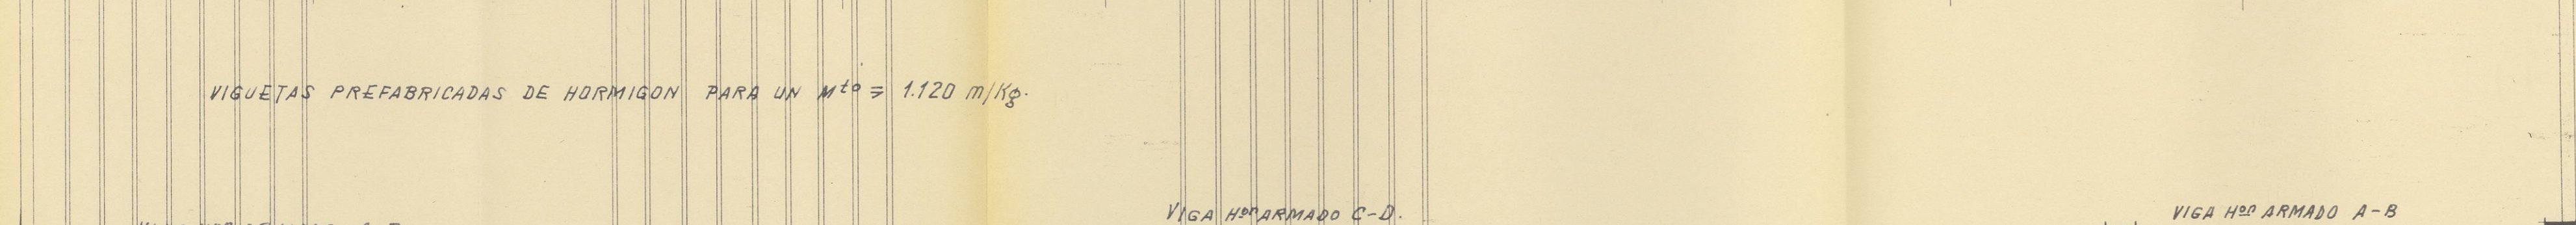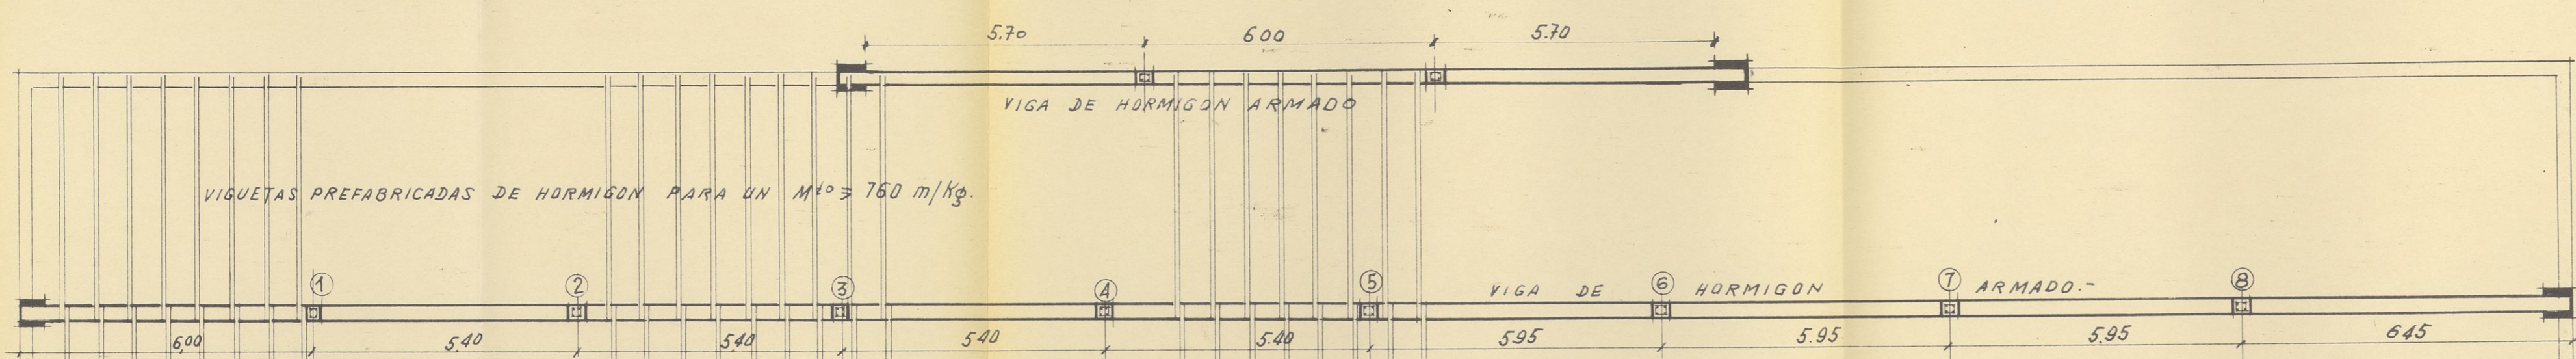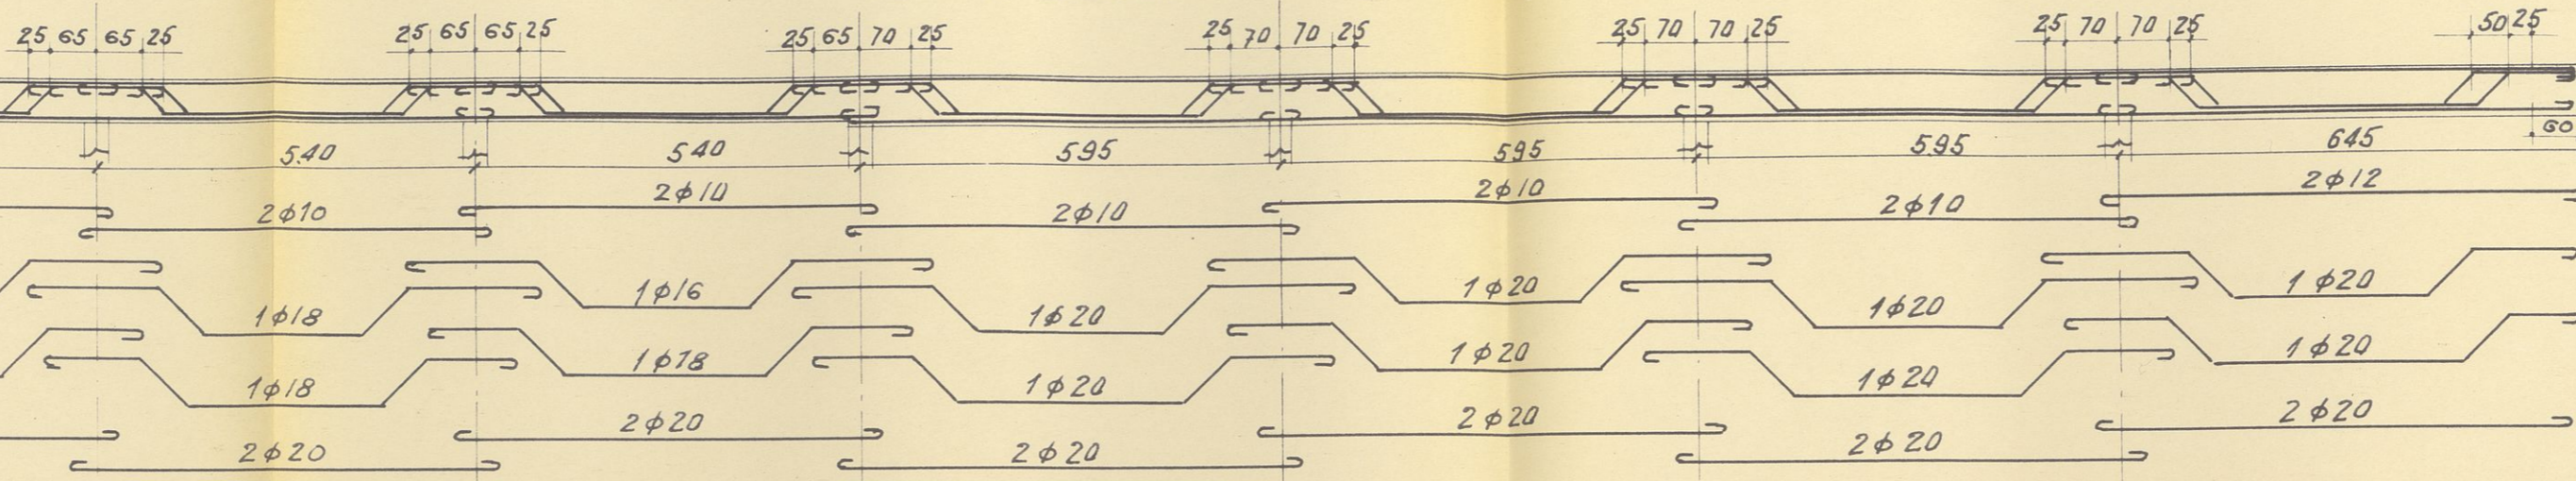


forjado de pisos-



proyecto de elevacion de una planta de piso

situacion: LOGROÑO	plano nº 6 planta de forjado piso.	conforme: el promotor.	el arquitecto, <i>Madro</i>
promotor: asilo de santa justa.	escala 1:100	fecha 6-68	refcia. 1097
arquitecto: <b>gerardo cuadra rodriguez</b>			

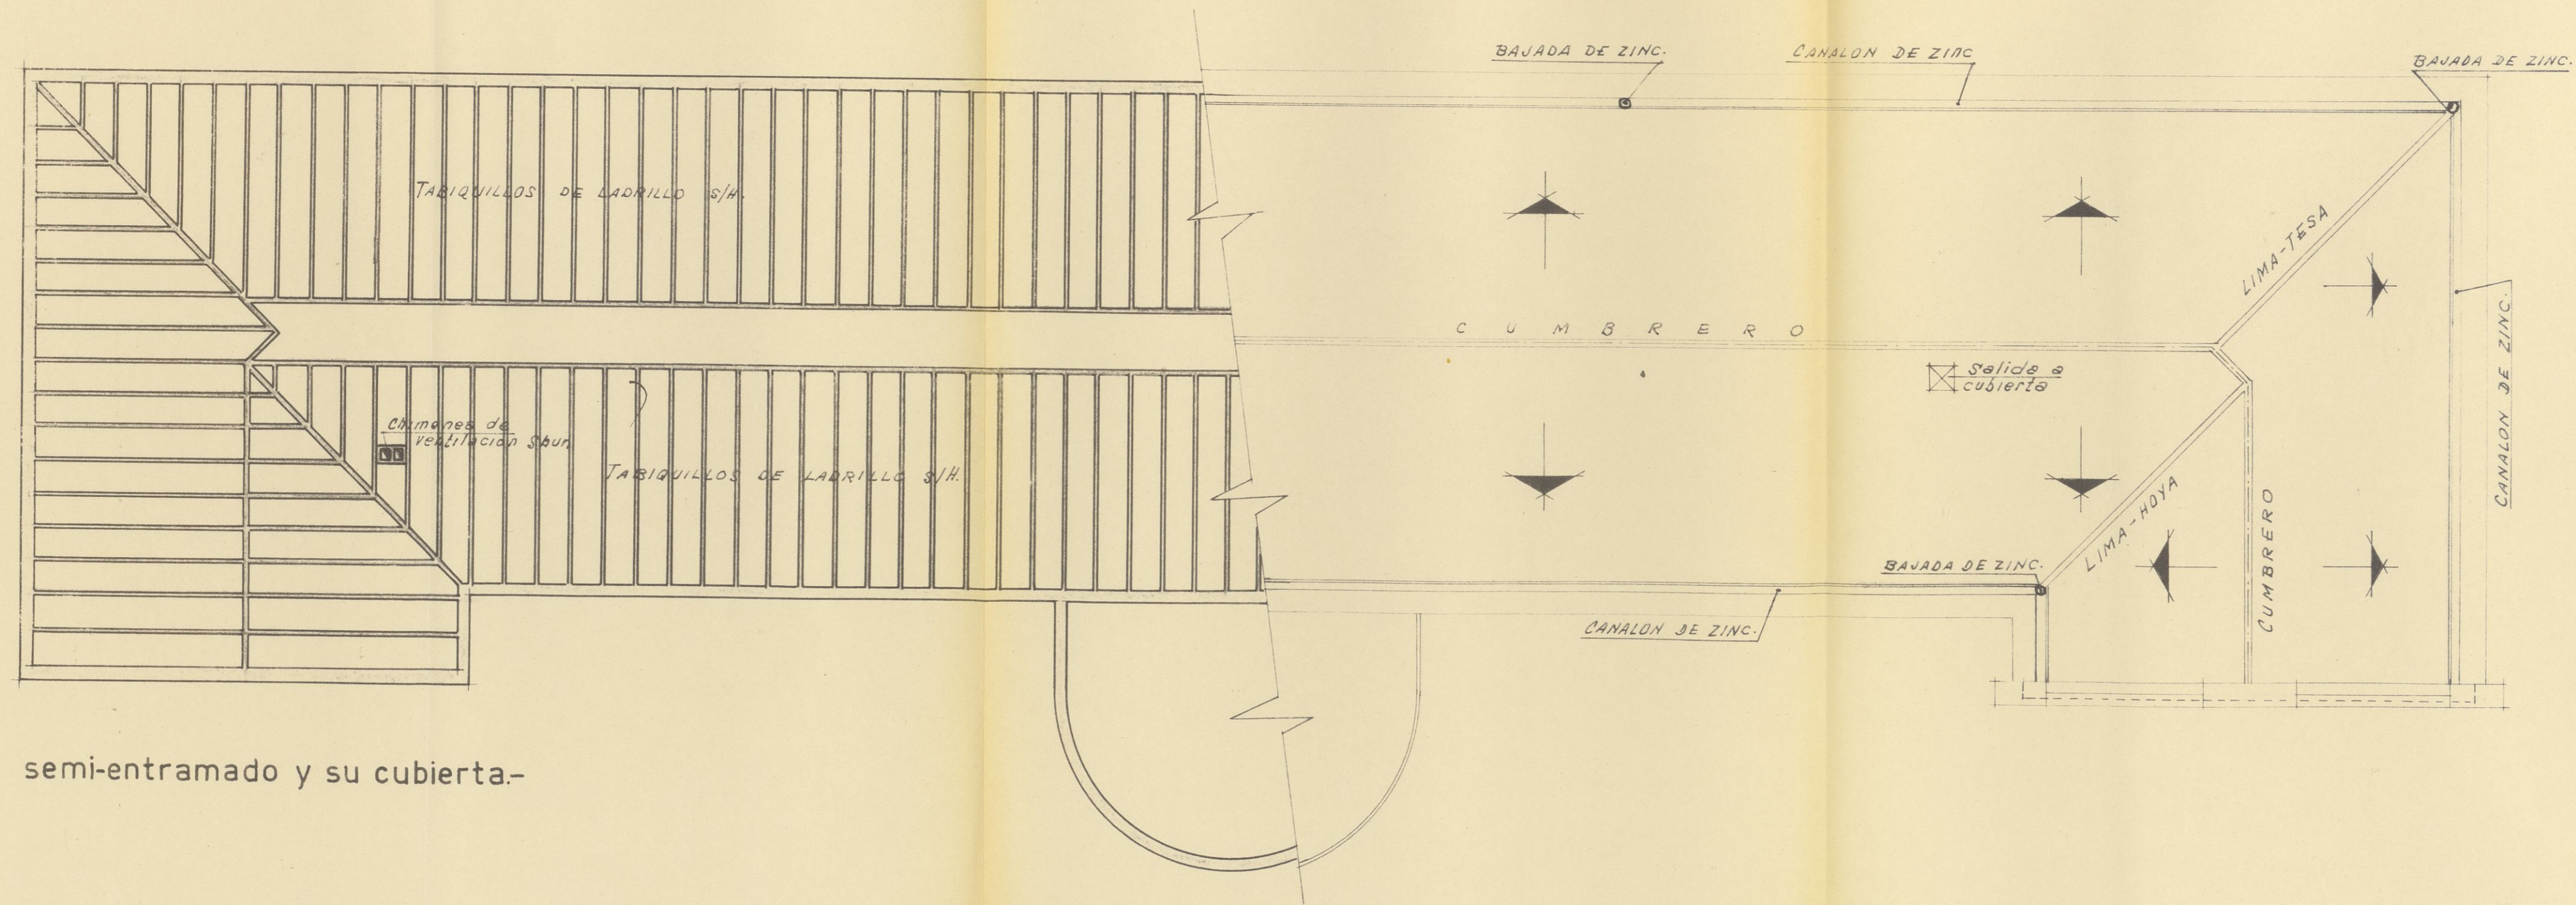

semi-entramado y su cubierta.-

COLEGIO VISADO  
 OFICIAL DE  
 ARQUITECTOS  
 DE ARAGÓN  
 Y RIOJA LOGROÑO

proyecto de elevacion de una planta de piso

situacion: LOGROÑO	plano nº 5 planta de entramado y cubierta.	conforme: el promotor,  el arquitecto, <i>Madra</i>
promotor: asilo de santa justa.	escala 1:100 fecha 6-68 refcia. 1097	arquitecto: <b>gerardo cuadra rodriguez</b>