

[illegible]

FACHADA PRINCIPAL



FACHADA POSTERIOR

proyecto de

2 VIVIENDAS Y LOCAL EN CENICERO

propiedad

JOSE MARIA ANGUIANO RIVERA

plano nº 11

FACHADA PRINCIPAL
FACHADA POSTERIOR

escala


fecha

expediente

1:50

10-89

11.89

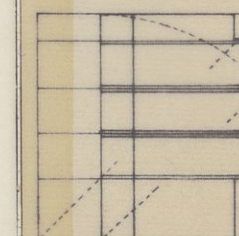


gerardo cuadra rodriguez

dr. arquitecto

REF. 11/89 PLANTAS BAJA Y 1ª

2 VIVIENDAS Y LOCAL


CENICERO

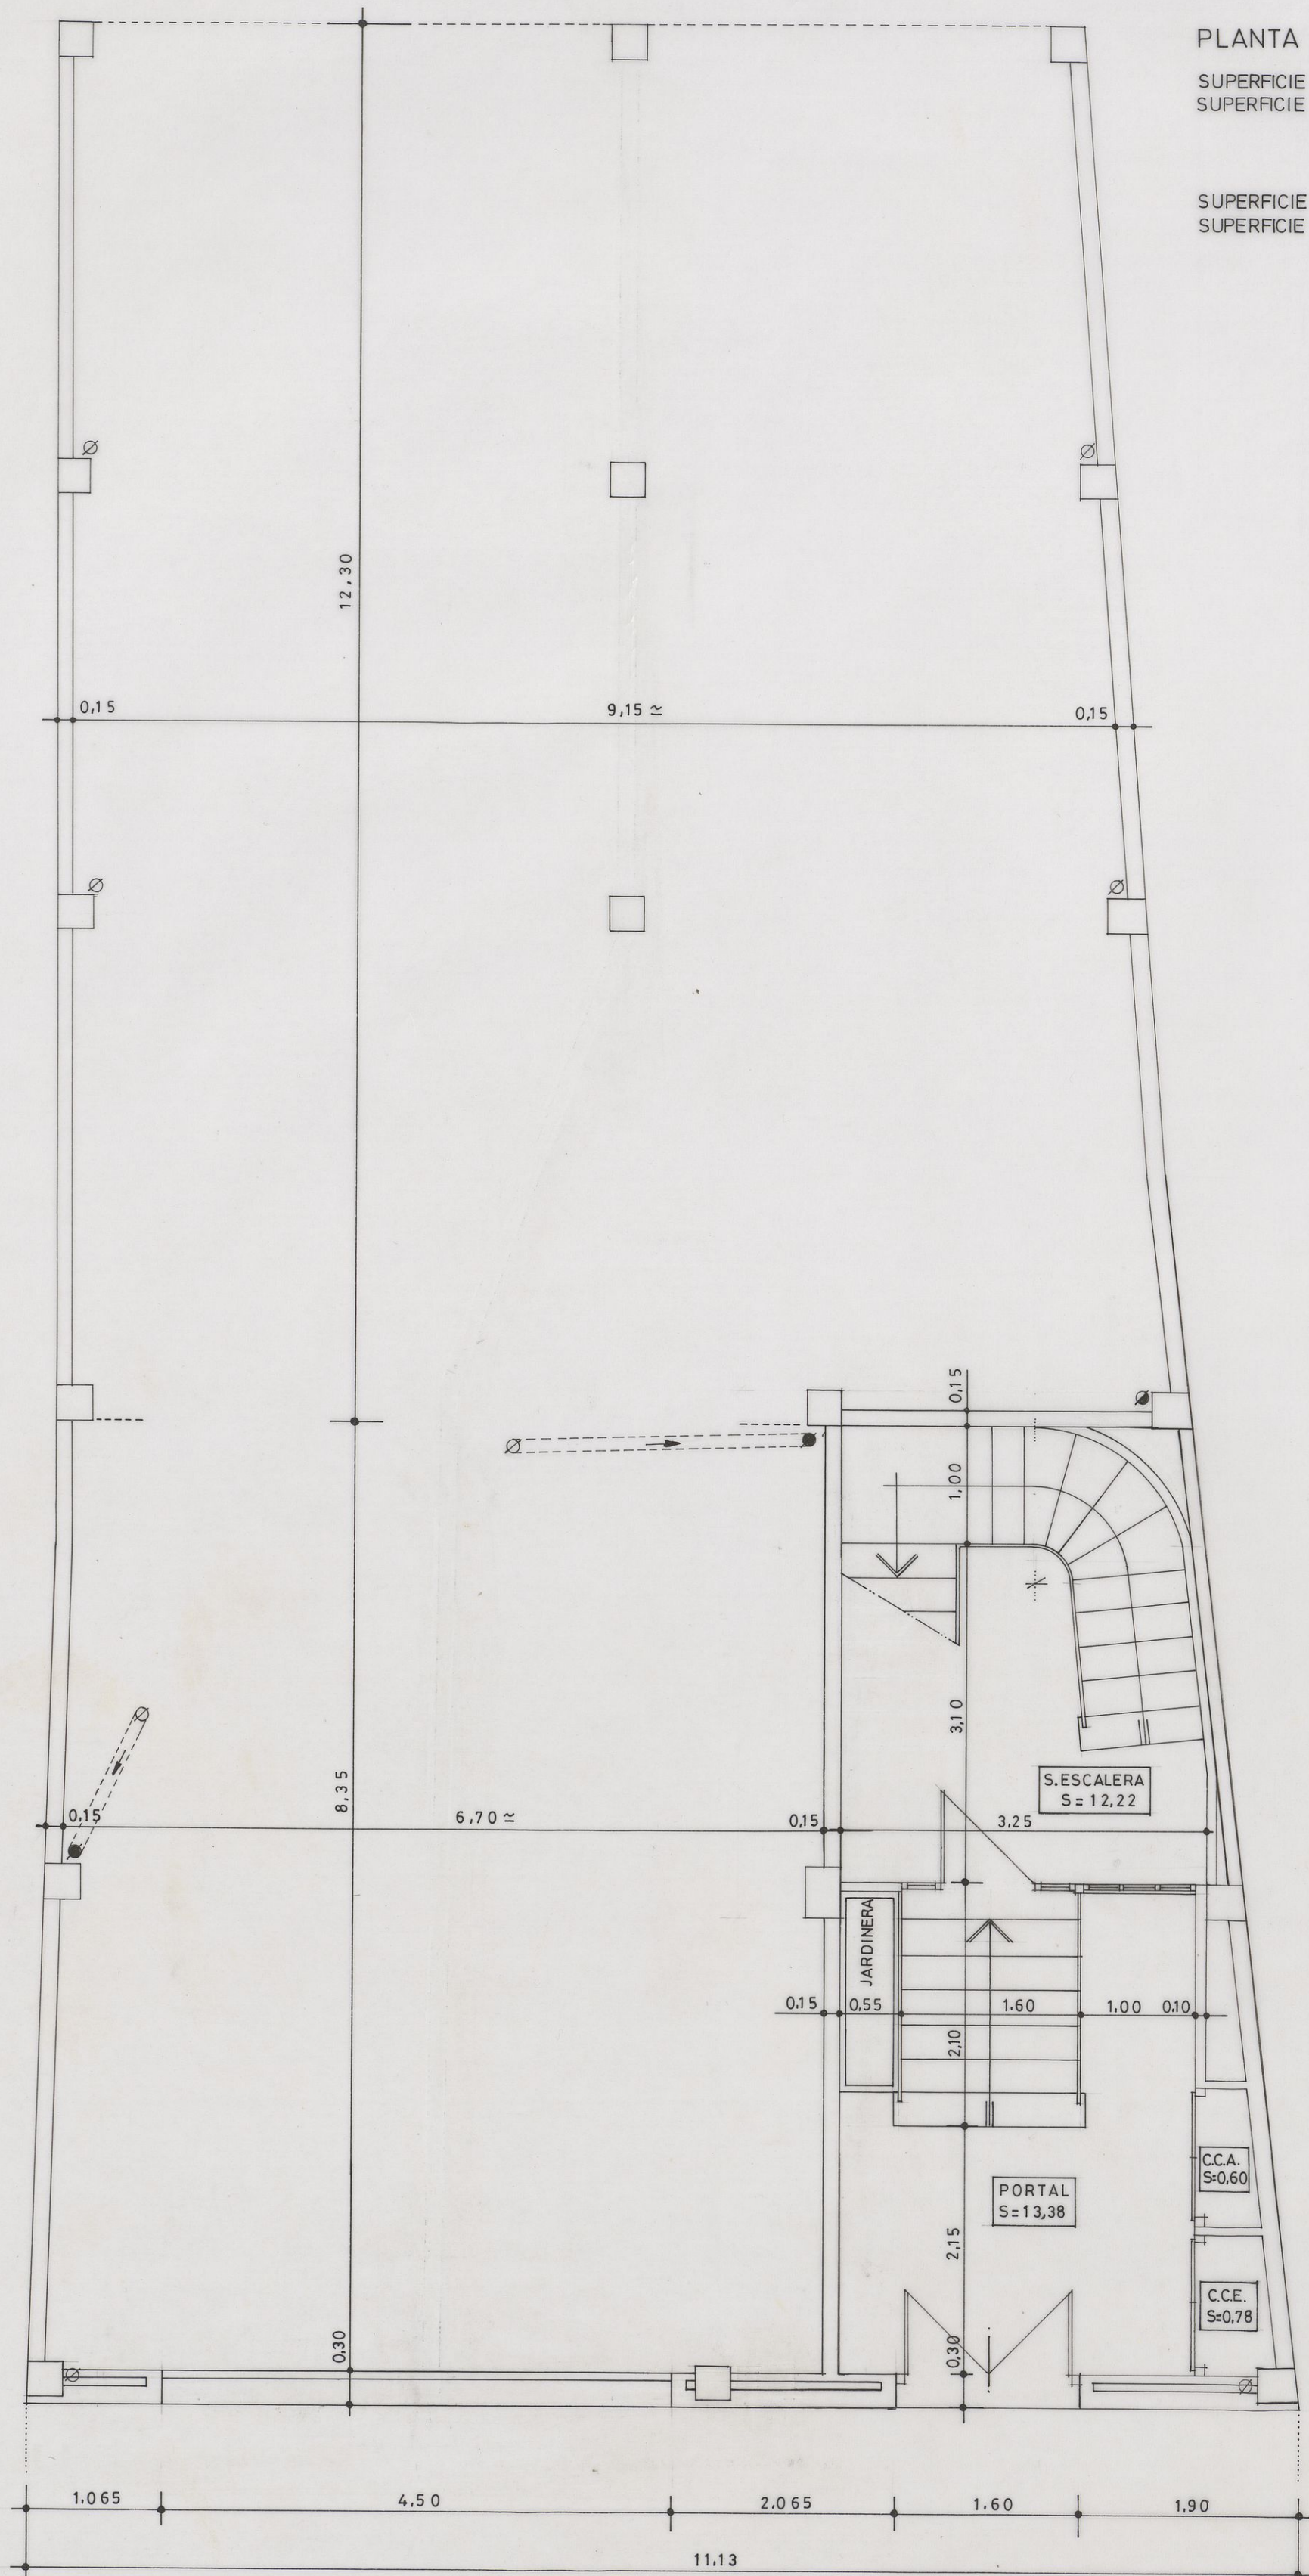

PLANTA BAJA COTAS Y SUPERFICIES

PLANTA BAJA
SUPERFICIE CONSTRUIDA LOCAL.....179,86 M²
SUPERFICIE CONT. PORTAL Y ESCALERA.....31,36 M²
TOTAL SUPERFICIE CONST.....211,22 M²
SUPERFICIE UTIL LOCAL.....167,91 M²
SUPERFICIE UTIL PORTAL Y ESCALERA.....26,98 M²
TOTAL SUPERFICIE UTIL.....194,89 M²

PLANTA 1ª
SUPERFICIE CONSTRUIDA VIVIENDA.....123,39 M²
SUPERFICIE CONSTRUIDA ESCALERA.....14,68 M²
TOTAL SUPERFICIE CONST.....138,07 M²
SUPERFICIE UTIL VIVIENDA.....106,99 M²
SUPERFICIE UTIL ESCALERA.....12,70 M²
SUPERFICIE UTIL TERRAZA.....66,86 M²
TOTAL SUPERFICIE UTIL.....186,55 M²

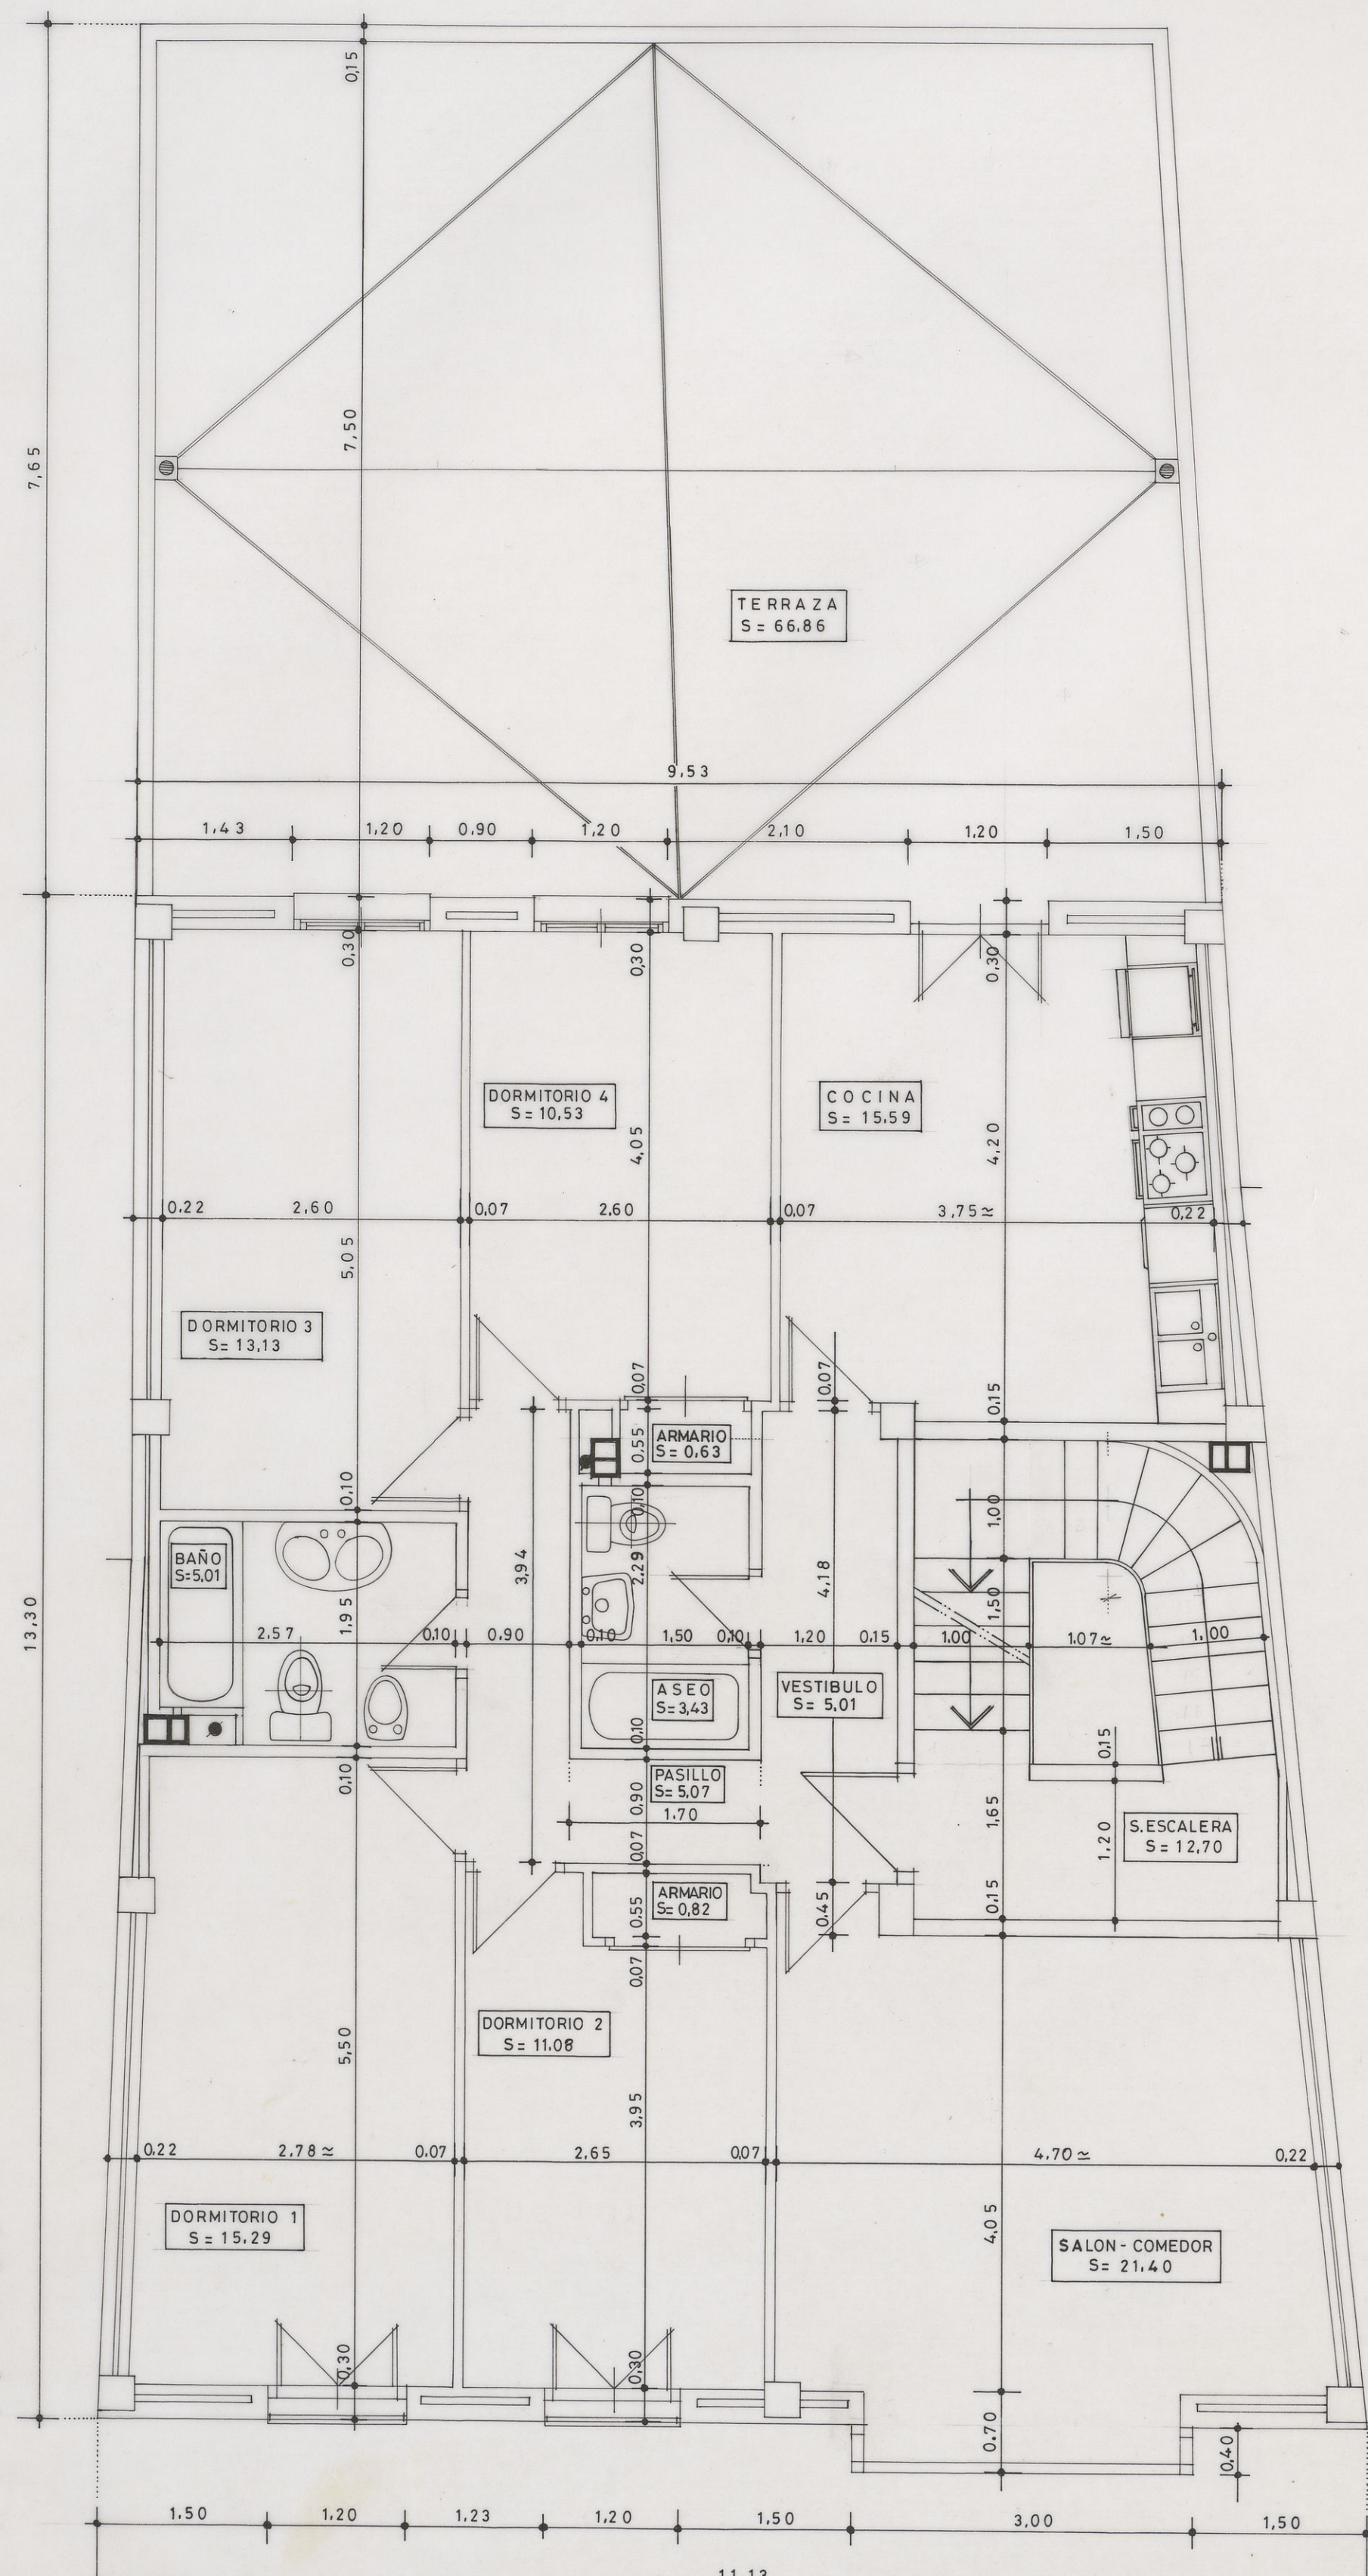

PLANTA 1ª COTAS Y SUPERFICIES

proyecto de
2 VIVIENDAS Y LOCAL EN CENICERO



propiedad
JOSE MARIA ANGUIANO RIVERA

plano nº08

PLANTAS DE COTAS Y SUPERFICIES
PLANTA BAJA Y PLANTA 1ª

escala	fecha	expediente
1:50	10-89	11.89

gerardo cuadra rodriguez dr. arquitecto

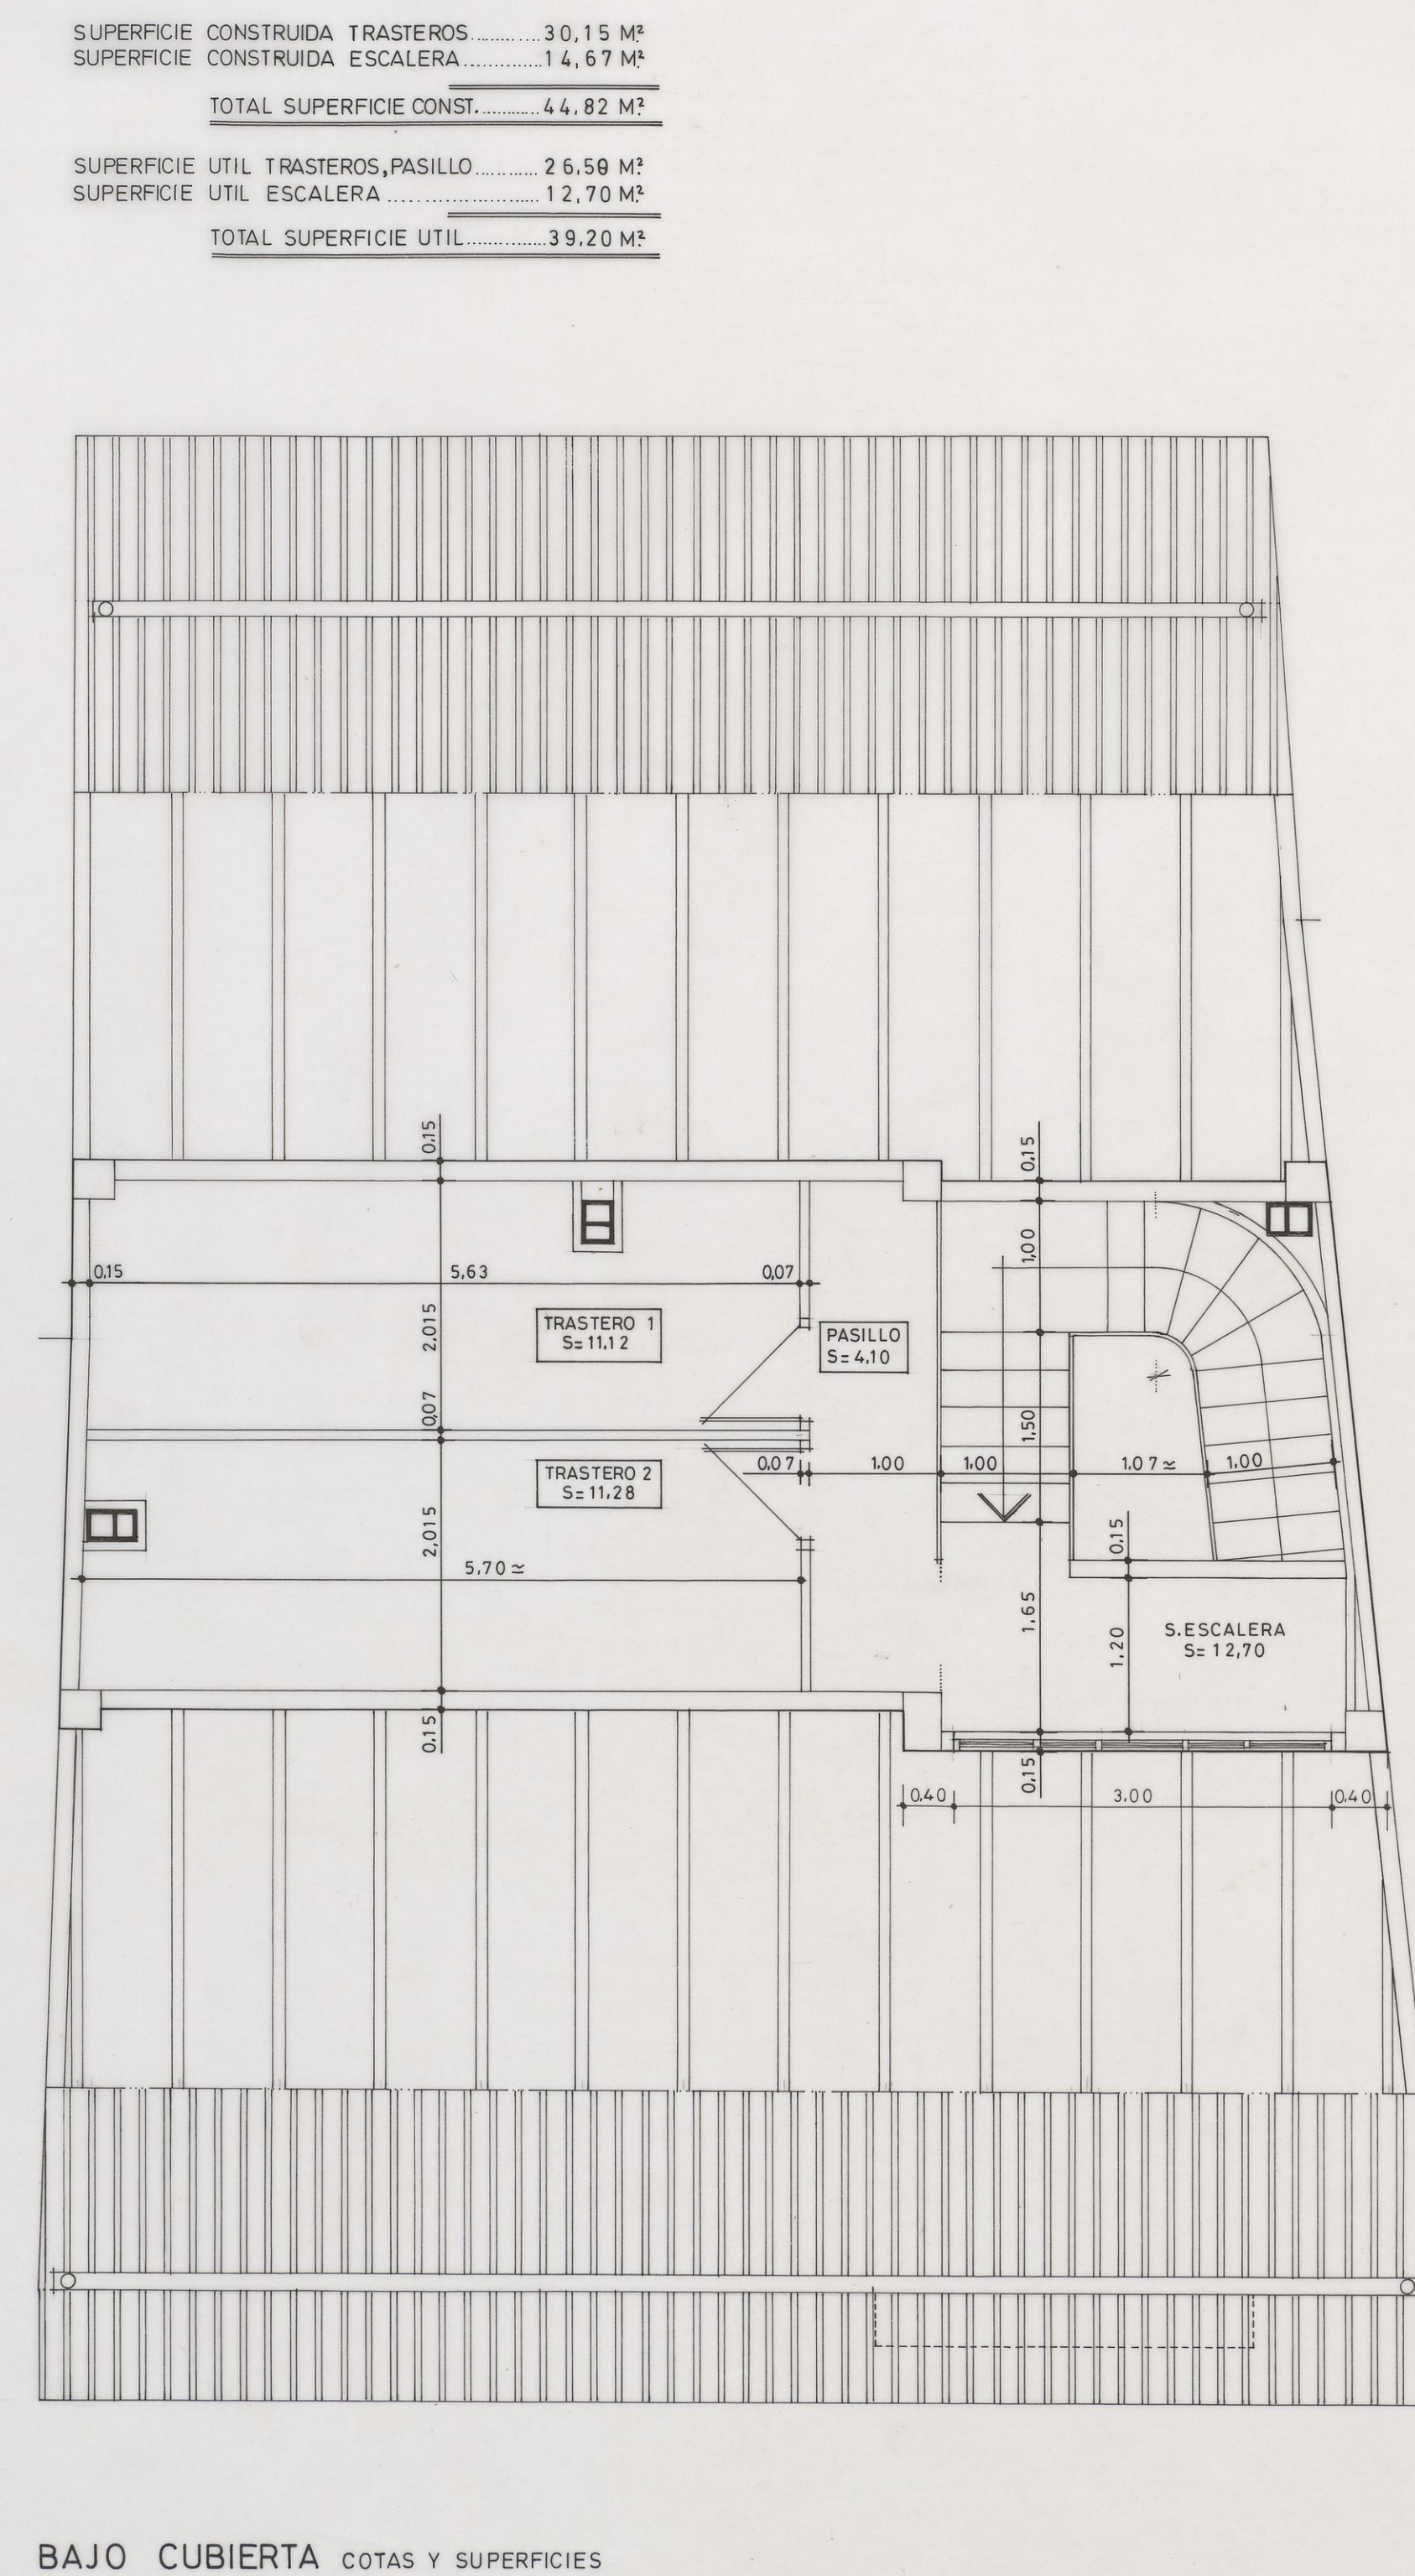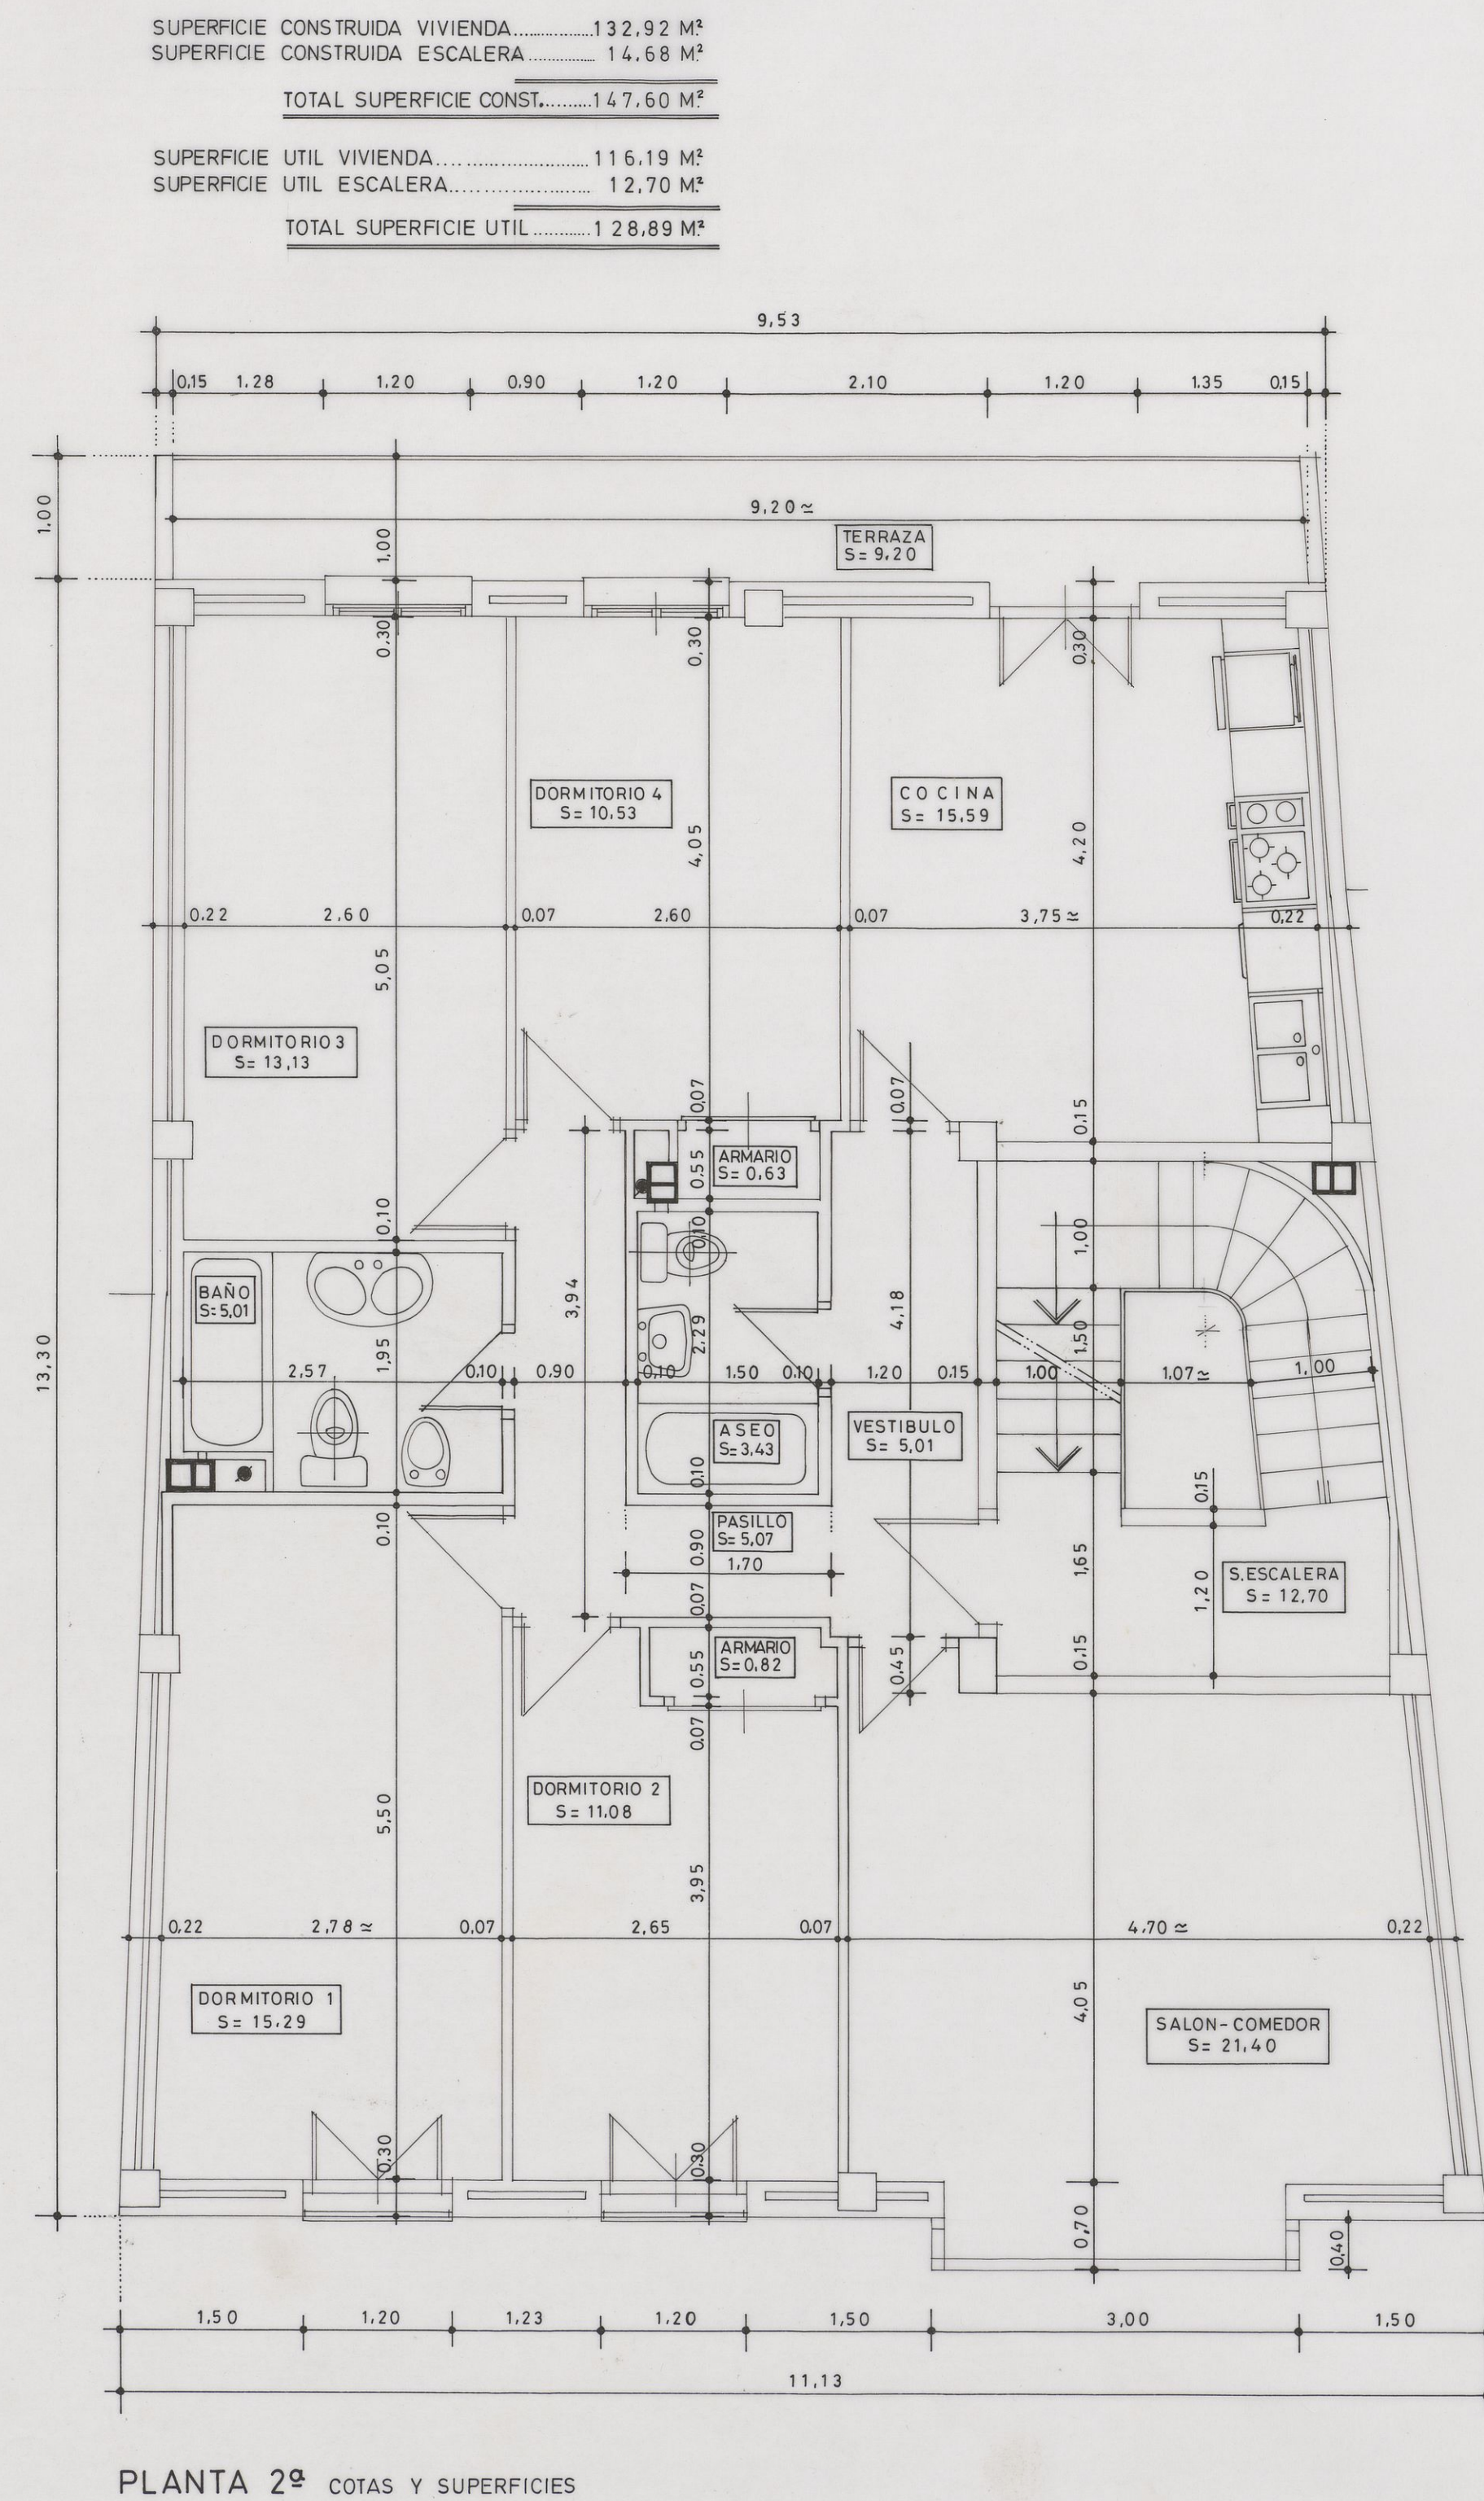

proyecto de
2 VIVIENDAS Y LOCAL EN CENICERO

propiedad
JOSE MARIA ANGUIANO RIVERA

plano nº 09

PLANTAS DE COTAS Y SUPERFICIES
PLANTA 2ª Y BAJO CUBIERTA

escala	fecha	expediente
1:50	10-89	11.89

gerardo cuadra rodriguez dr. arquitecto