


PLANTA DESPACHO PARROQUIAL

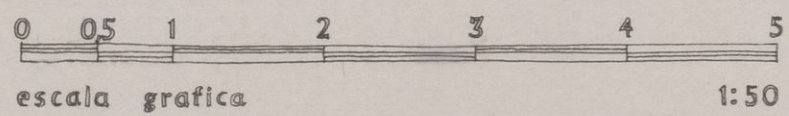

proyecto

REHABILITACION DE DEPENDENCIAS
EN EL CLAUSTRO DE LA CATEDRAL
SANTO DOMINGO DE LA CALZADA


propiedad

PARROQUIA DE LA STMA. TRINIDAD

PLANO Nº 1

PLANTA DESPACHO PARROQUIA. Estado actual.


ESCALA	FECHA	EXPEDIENTE
1:50	04-91	13-88

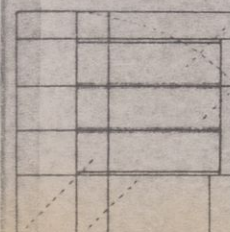



GERARDO CUADRA RODRIGUEZ

Gerardo

DR. ARQUITECTO

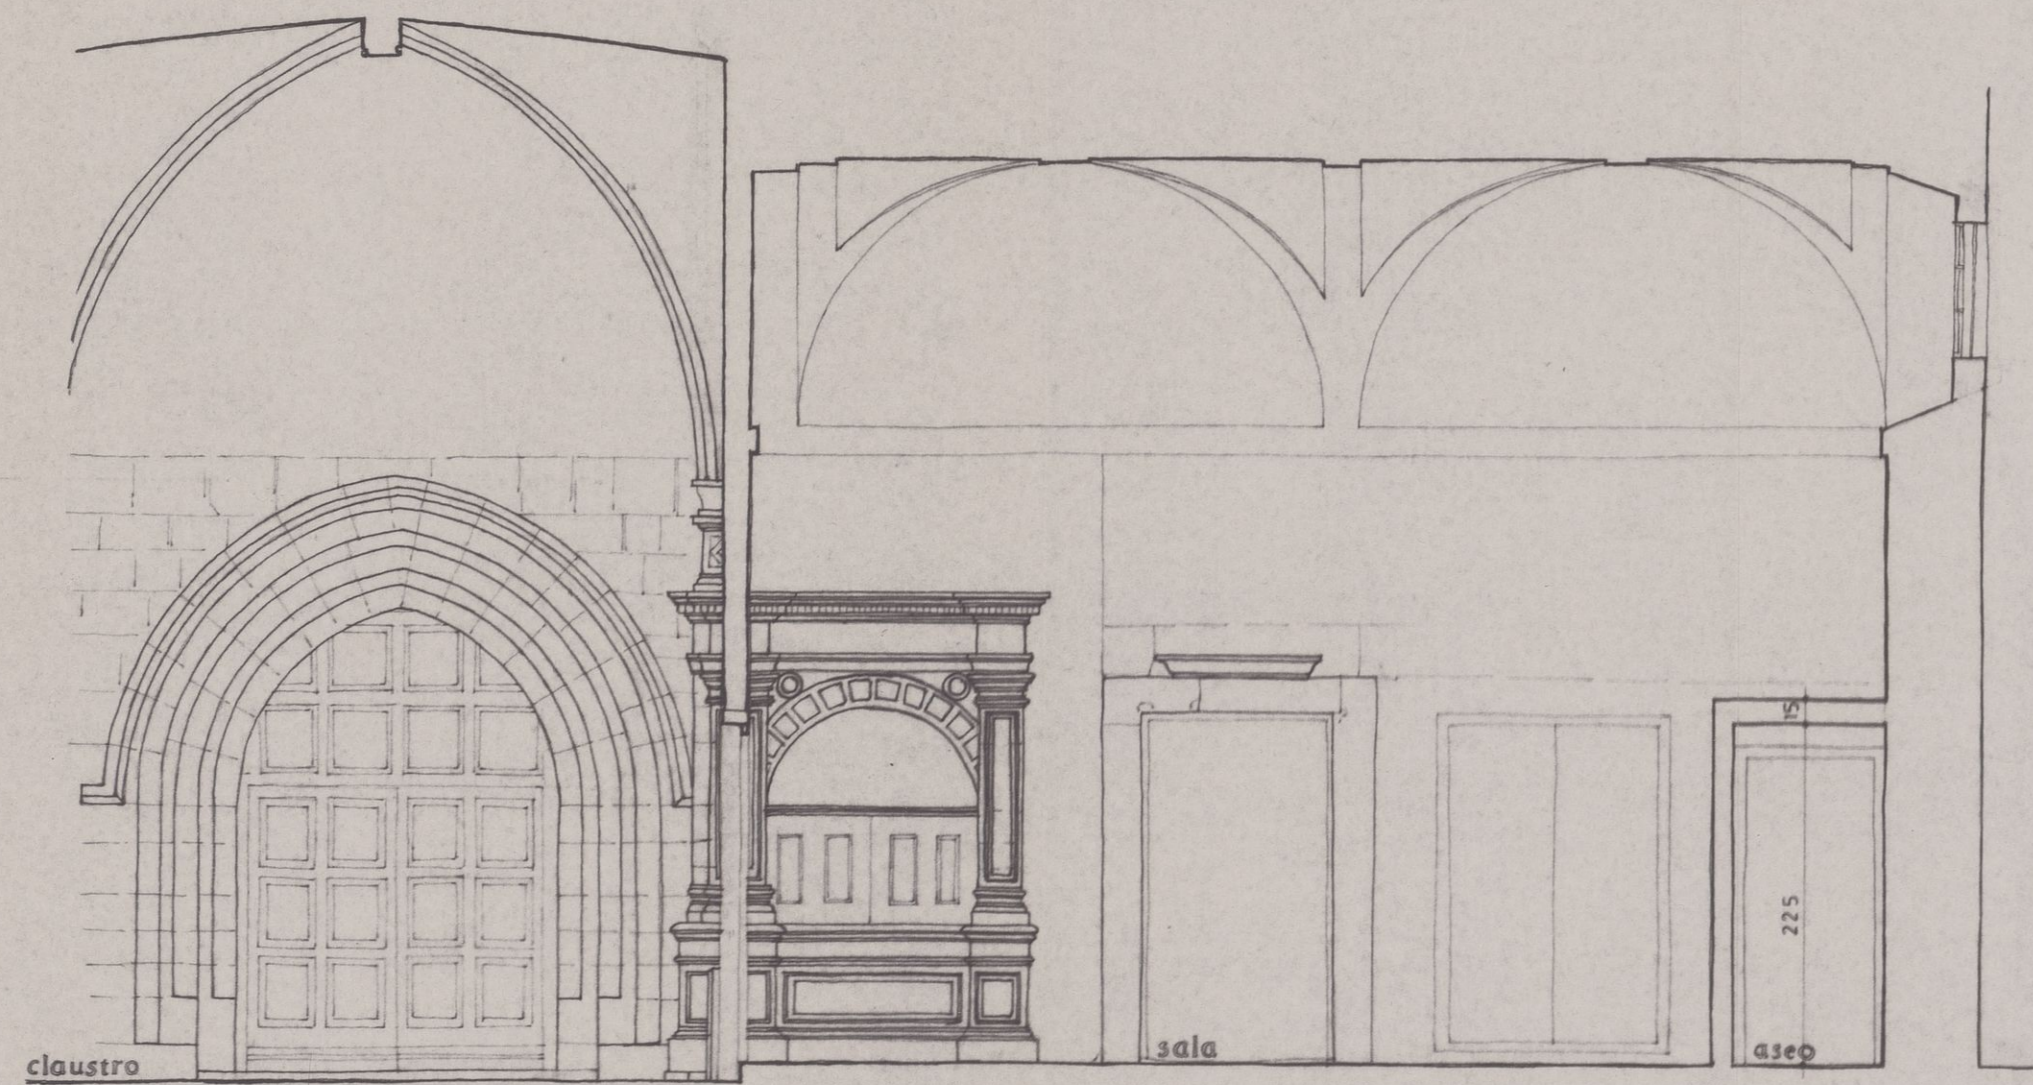

SECCION: 1-1.

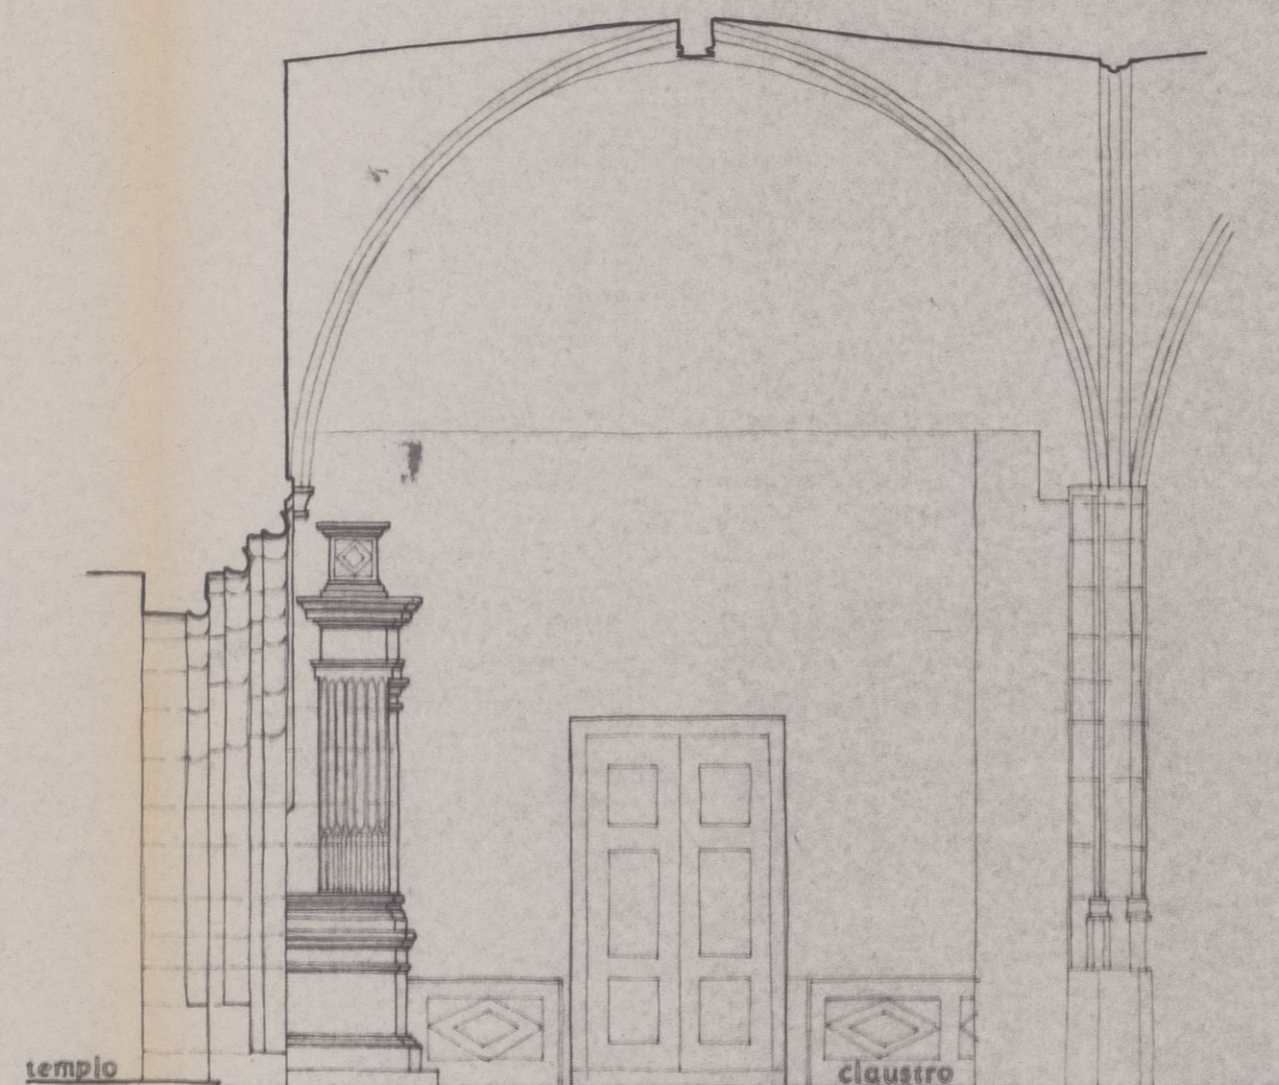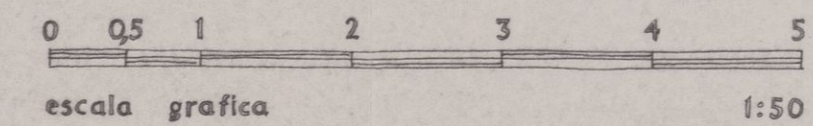

SECCION: 2-2.

proyecto

REHABILITACION DE DEPENDENCIAS
EN EL CLAUSTRO DE LA CATEDRAL
SANTO DOMINGO DE LA CALZADA


propiedad


PARROQUIA DE LA STMA. TRINIDAD

PLANO Nº 2

ALZADOS CLAUSTRO. Estado actual.



ESCALA	FECHA	EXPEDIENTE
1:50	04-91	13-88

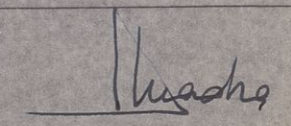
 GERARDO CUADRA RODRIGUEZ DR. ARQUITECTO

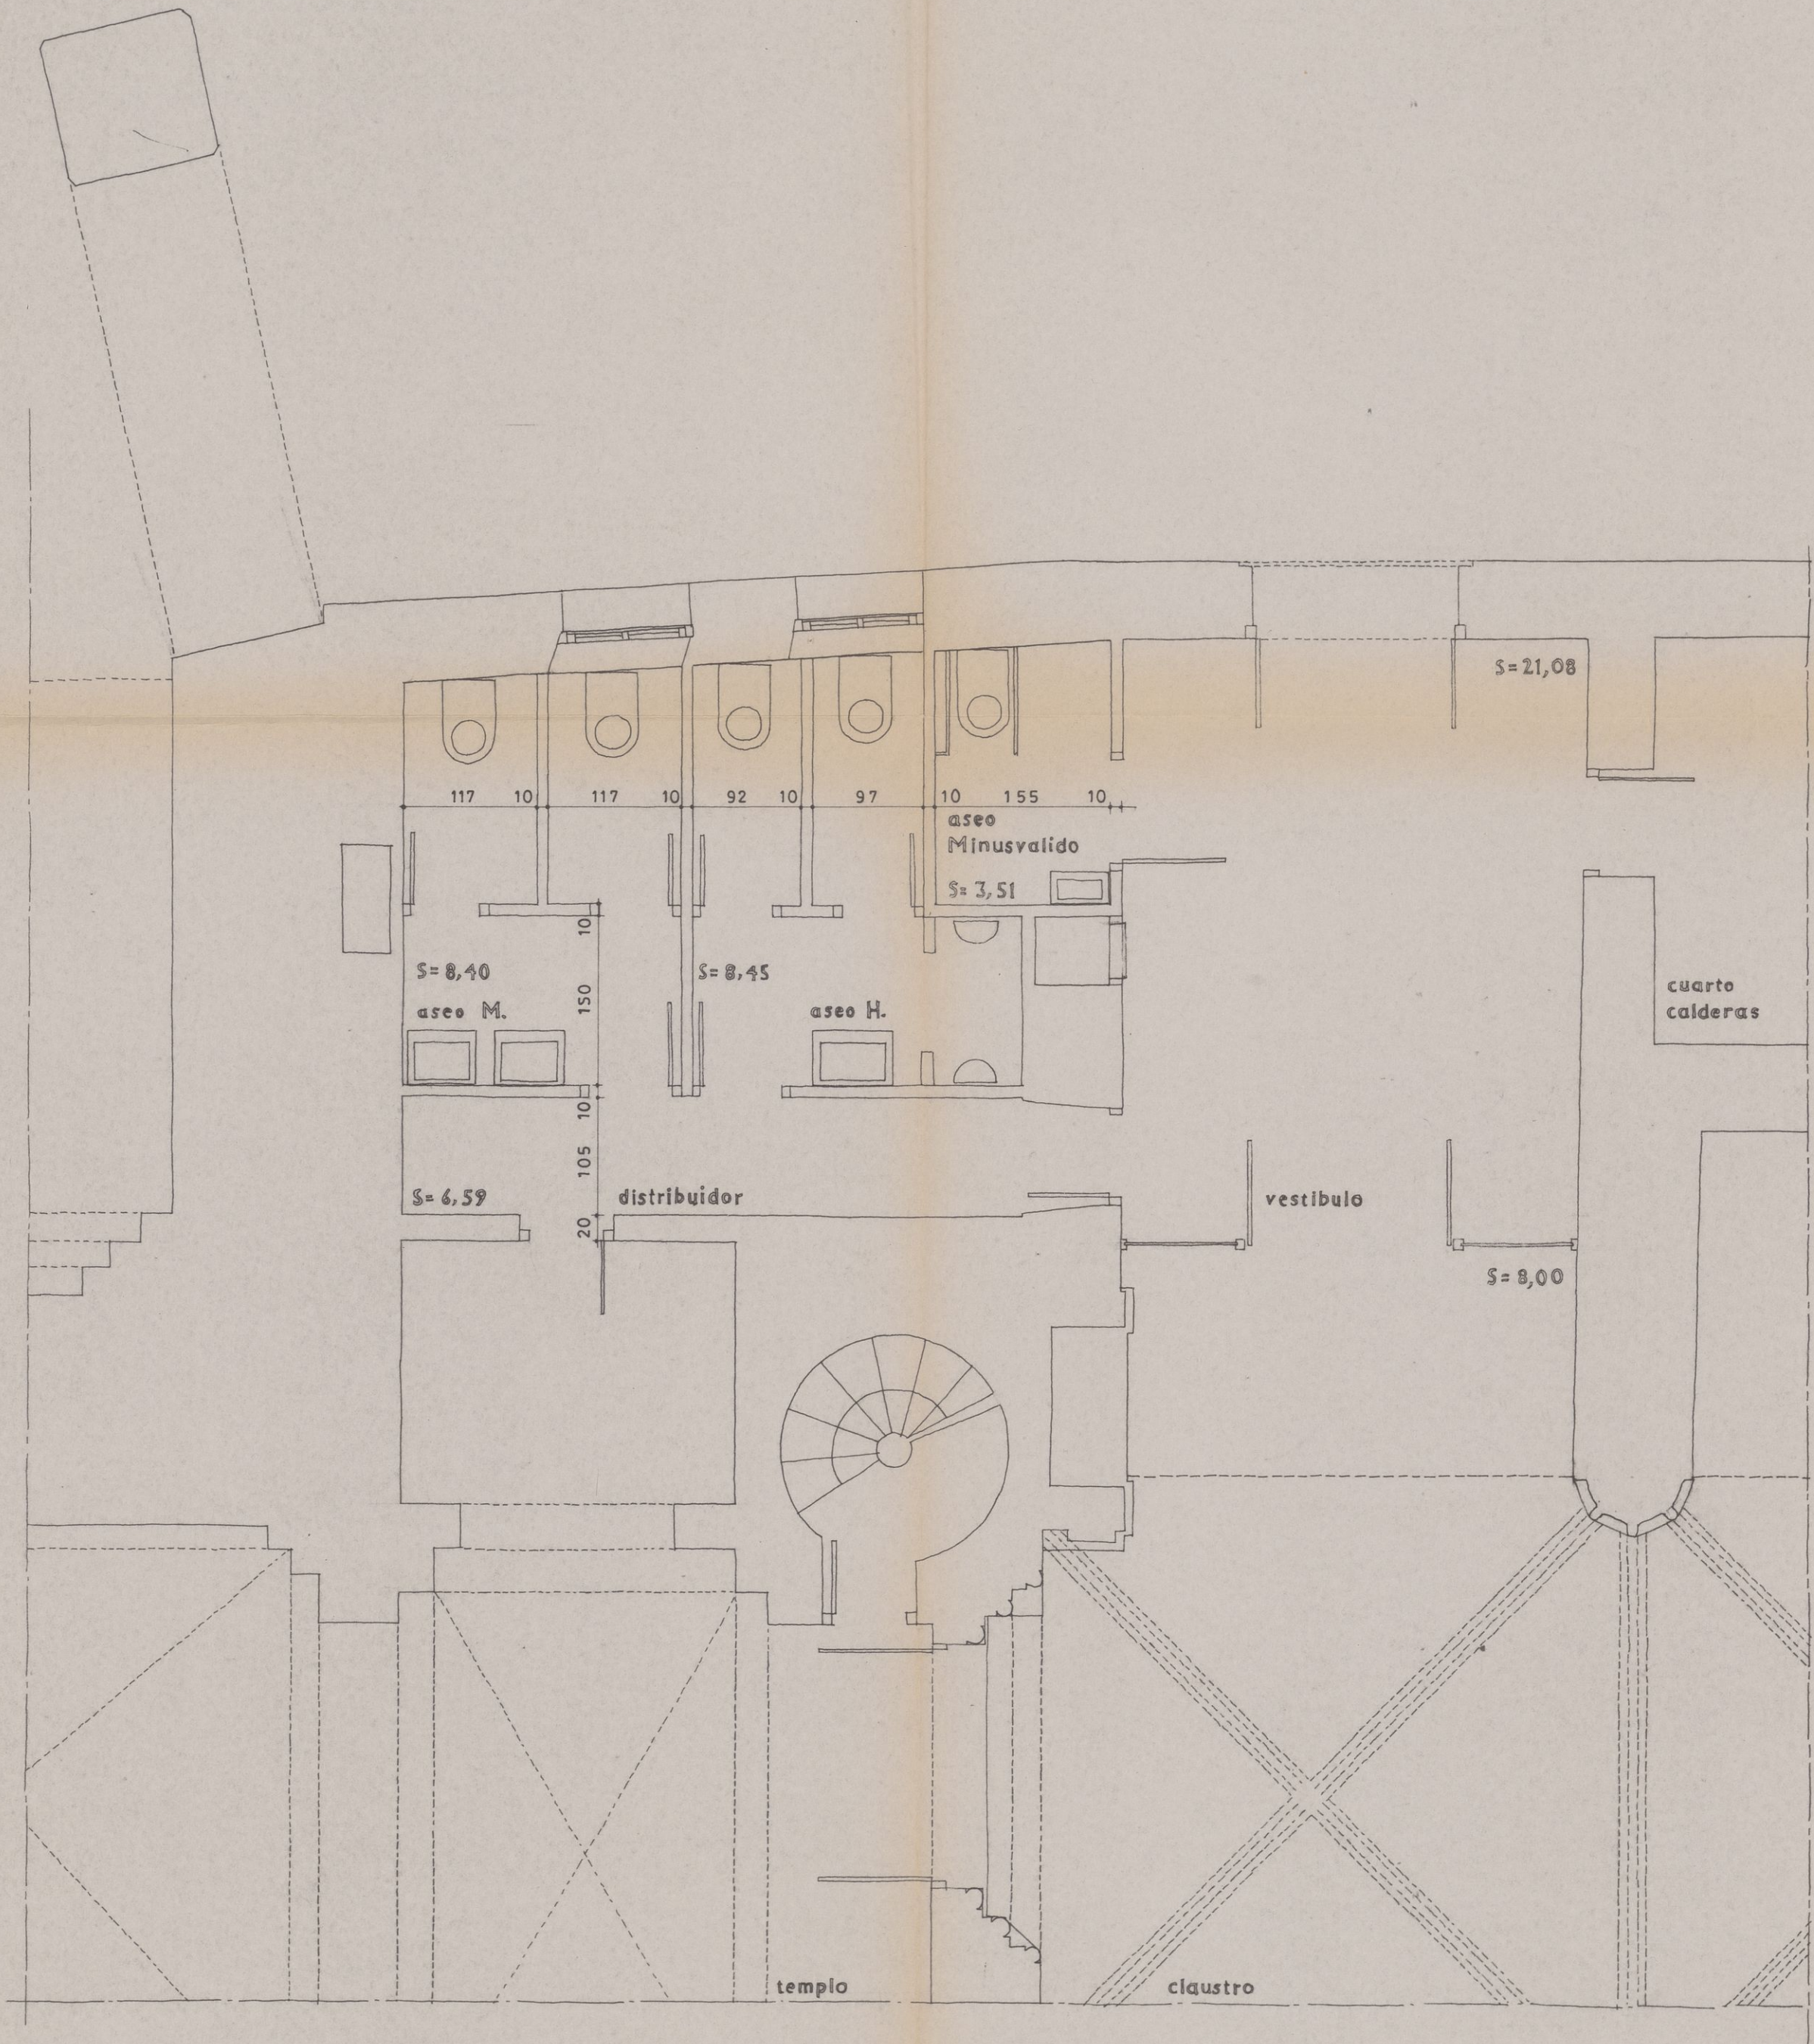


PLANTA DE ACCESO AL MUSEO


Superficie util 56,03 m²
 Superficie construida 66,62 m²

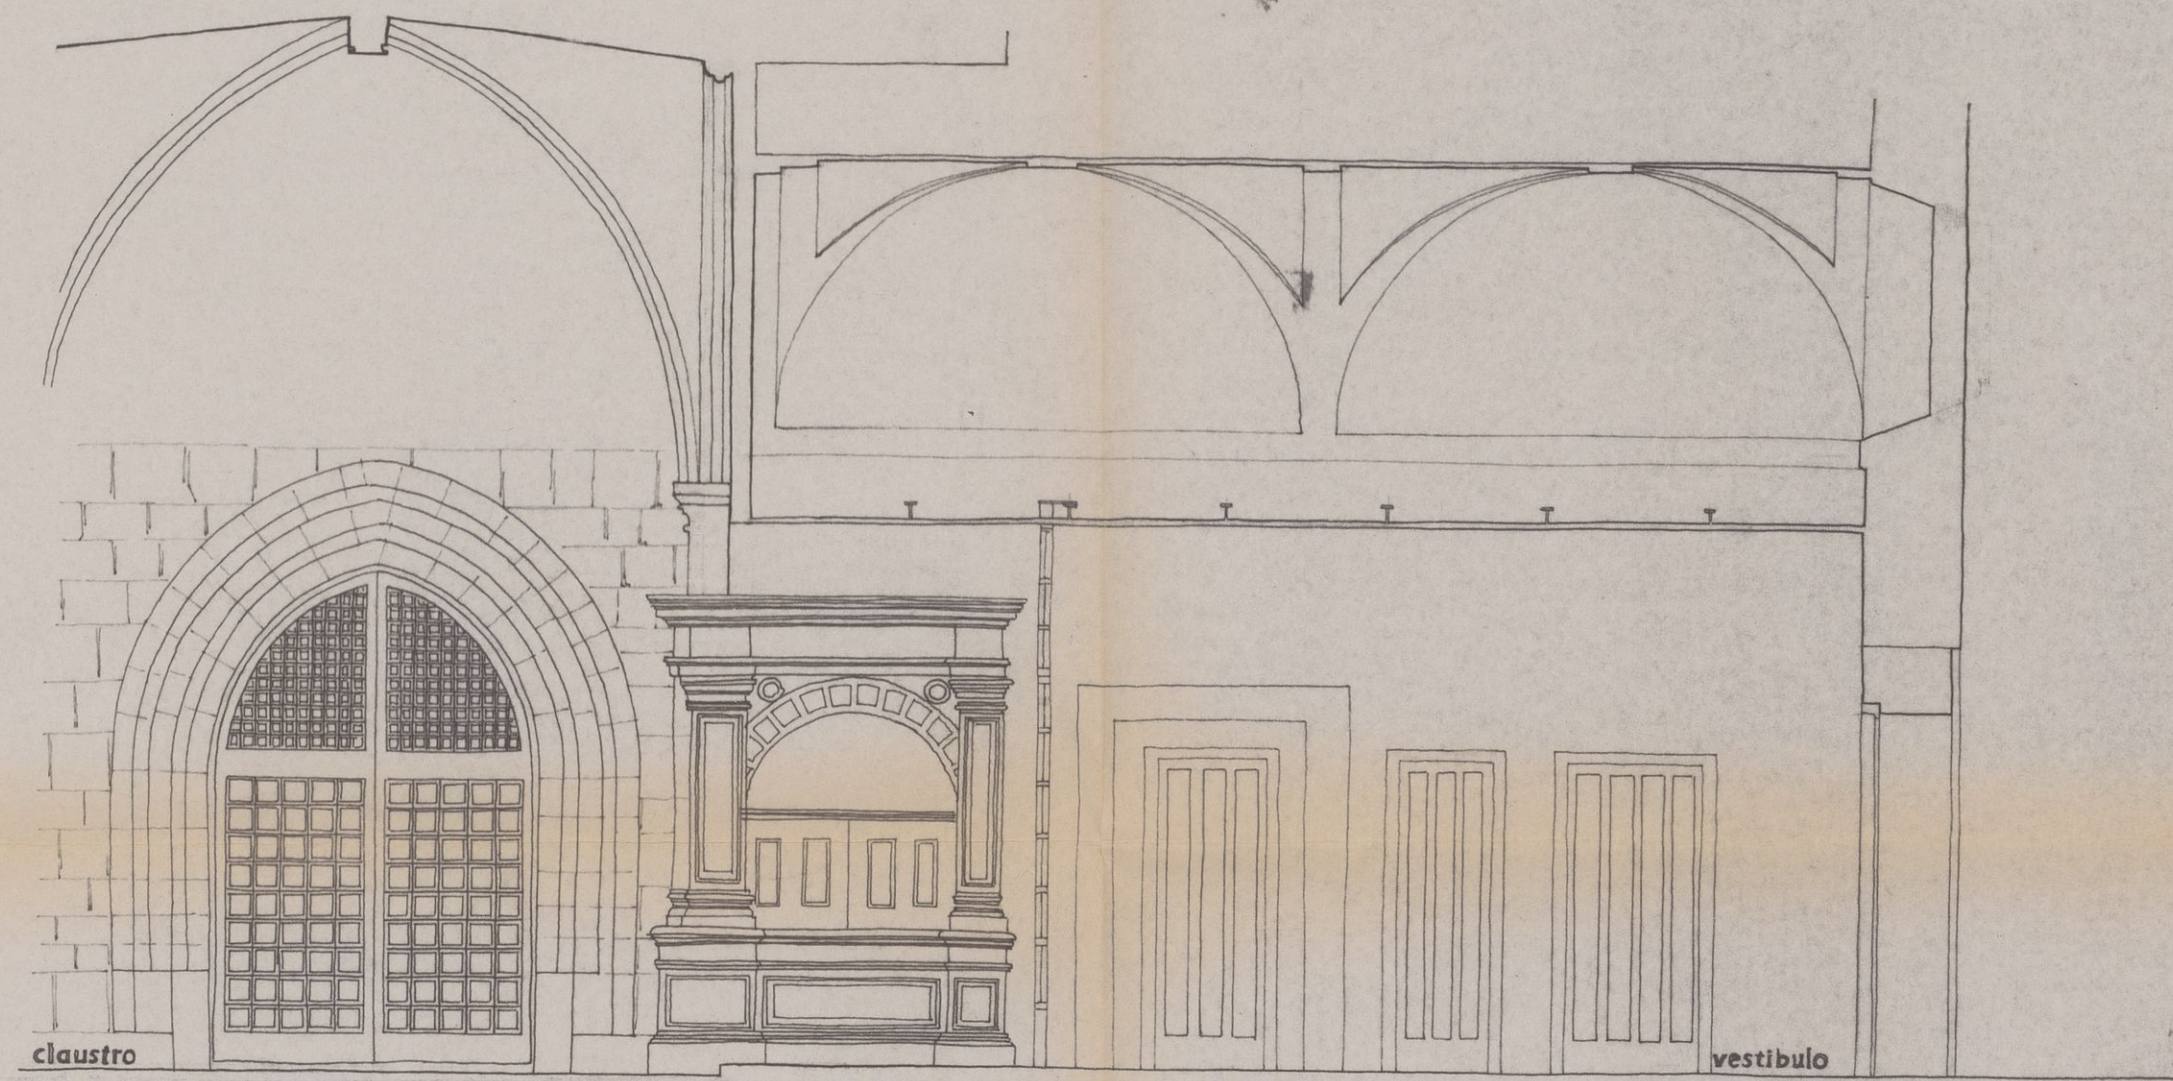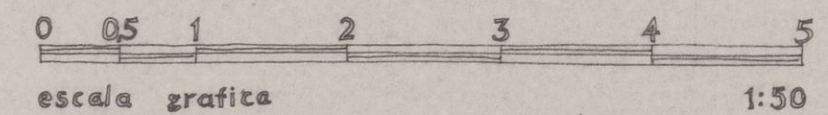

SECCION POR ACCESO A MUSEO

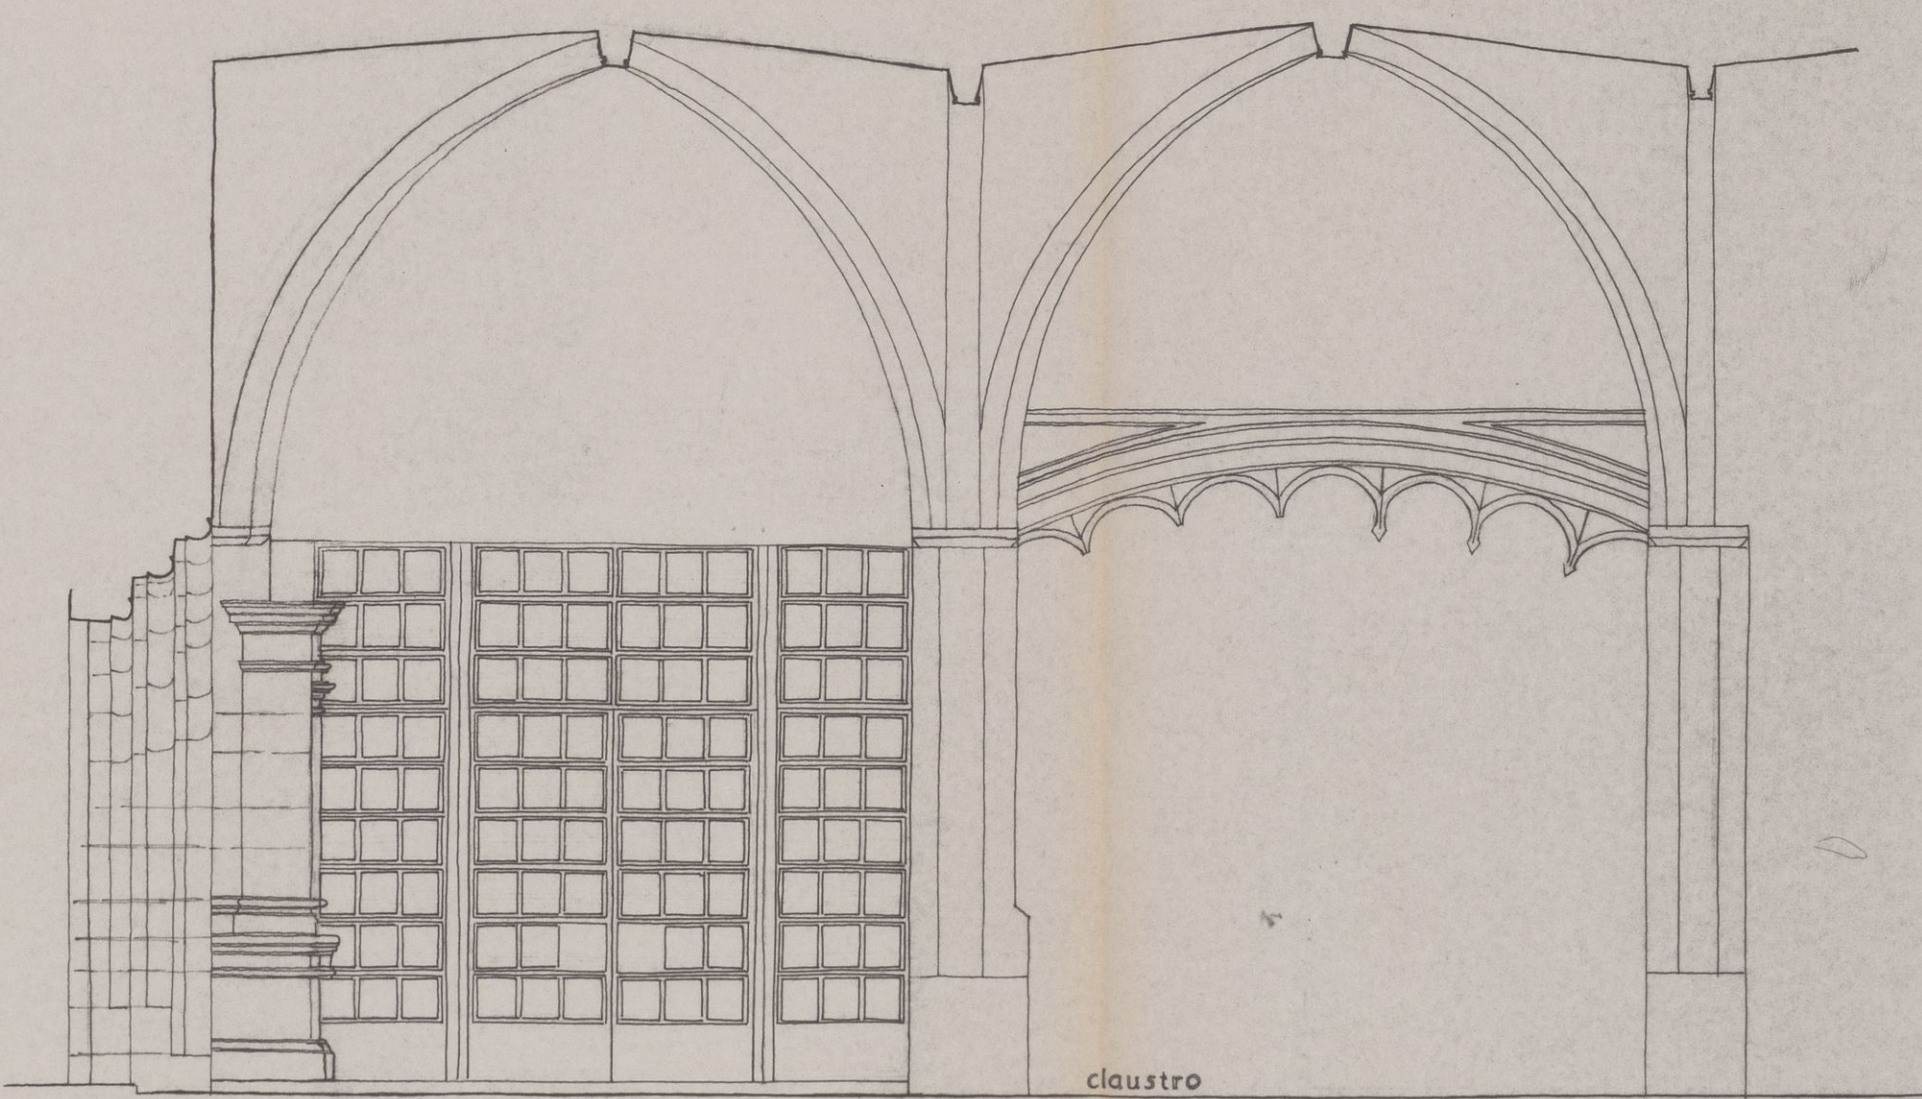

ALZADO ACCESO A MUSEO DESDE CLAUSTRO

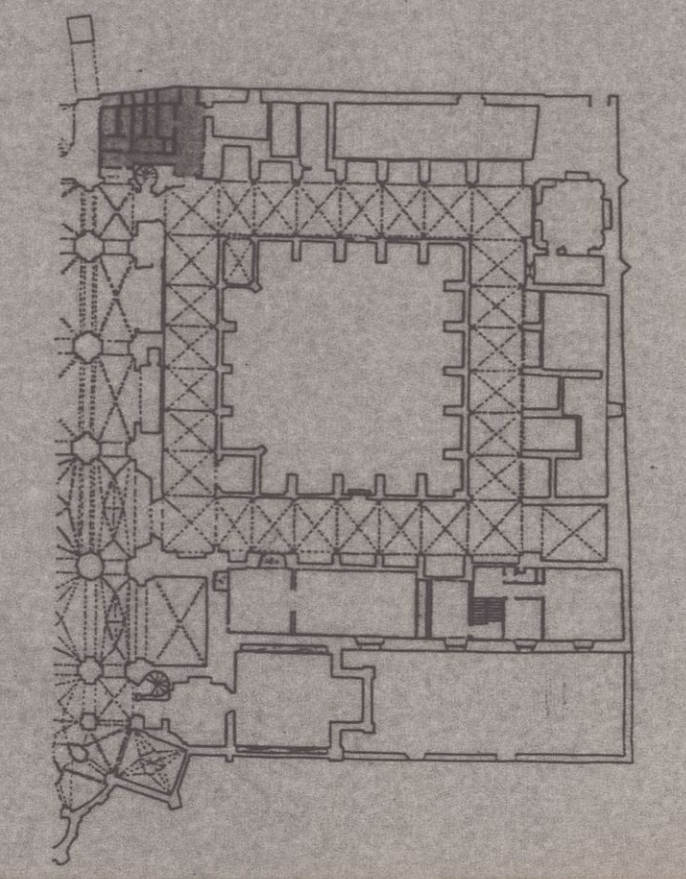

proyecto
 REHABILITACION DE DEPENDENCIAS
 EN EL CLAUSTRO DE LA CATEDRAL
 SANTO DOMINGO DE LA CALZADA
 propiedad
 PARROQUIA DE LA STMA. TRINIDAD

PLANO Nº 3		
PLANTA DE ACCESO Y ASEOS PUBLICOS ALZADO CLAUSTRO. Propuesta.		
ESCALA	FECHA	EXPEDIENTE
1:50	04-91	13-88

GERARDO CUADRA RODRIGUEZ DR. ARQUITECTO

proyecto

REHABILITACION DE DEPENDENCIAS
EN EL CLAUSTRO DE LA CATEDRAL
SANTO DOMINGO DE LA CALZADA

propiedad


PARROQUIA DE LA STMA. TRINIDAD

PLANO Nº 4


ALZADO EXTERIOR.
Estado actual y Propuesta

ESCALA	FECHA	EXPEDIENTE
1:50	04-91	13-88


	<i>Gerardo</i>
GERARDO CUADRA RODRIGUEZ DR. ARQUITECTO	

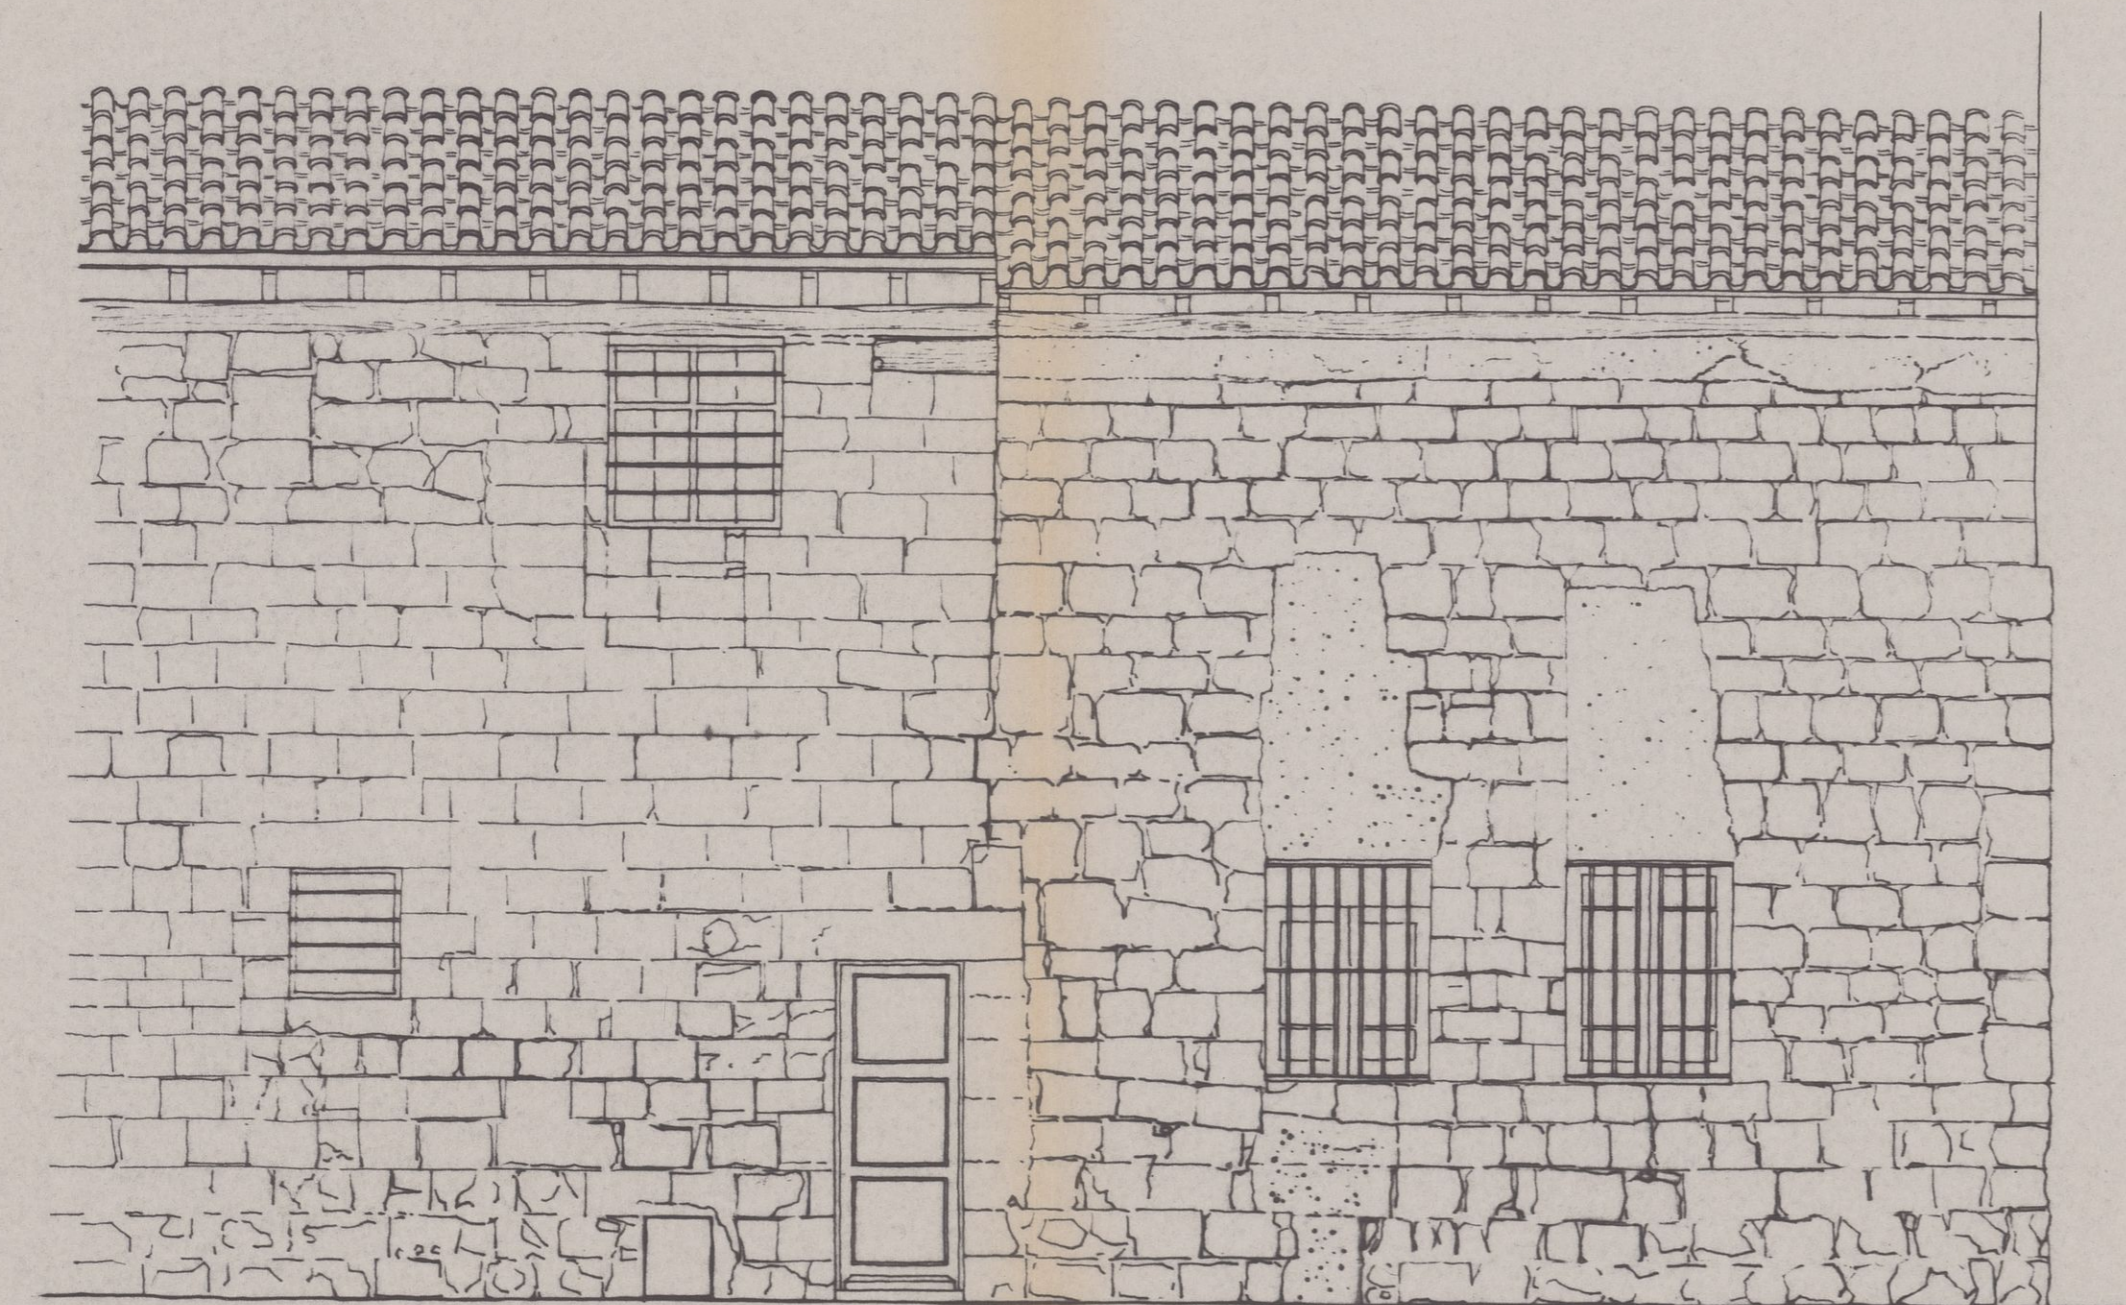


ALZADO. Estado actual.

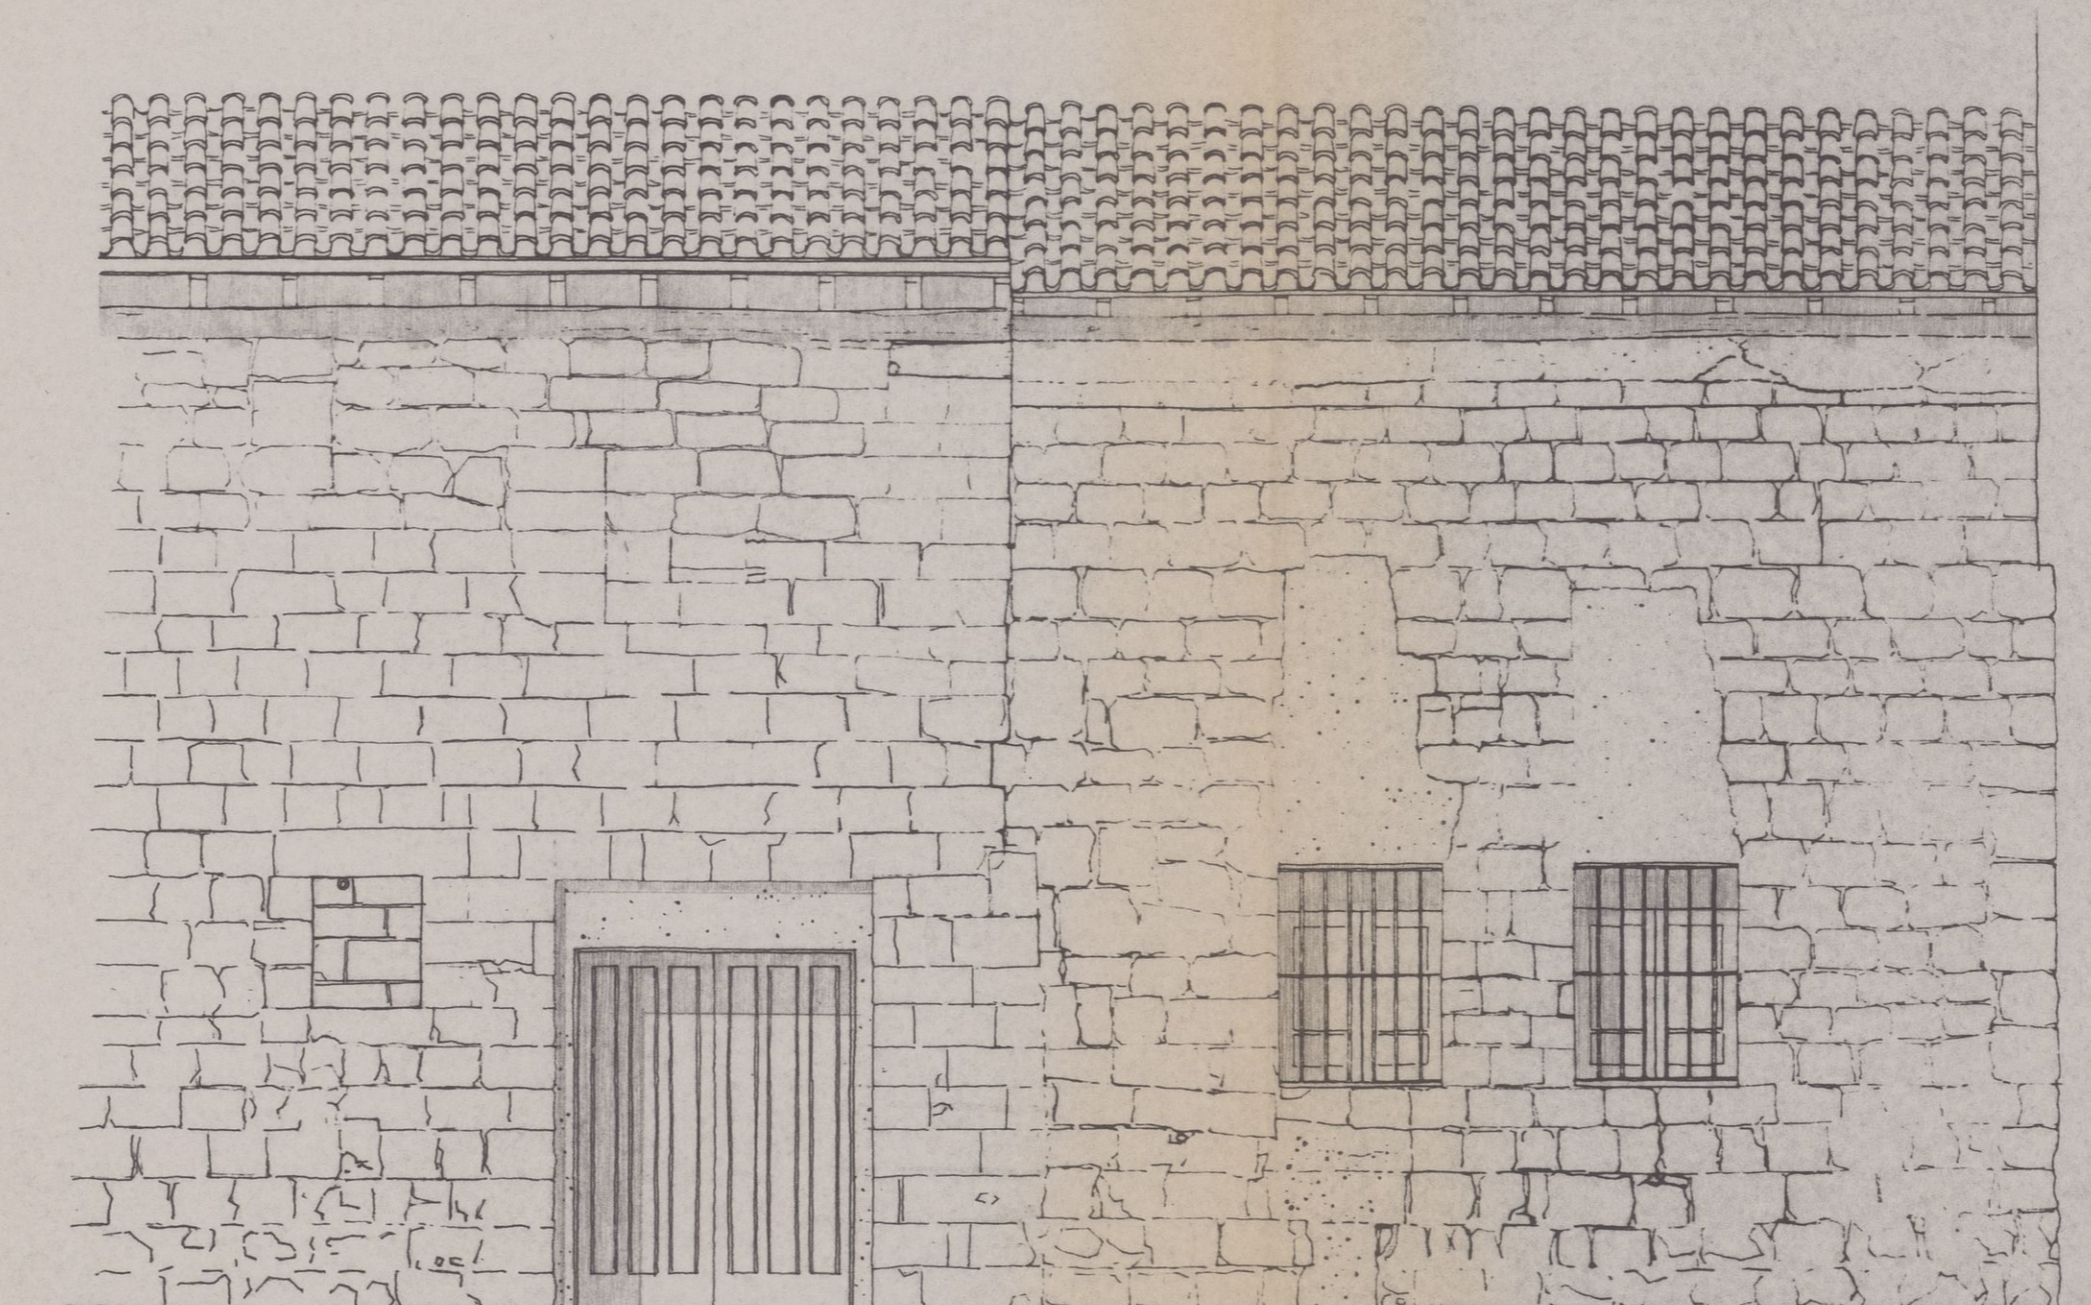


ALZADO. Propuesta.

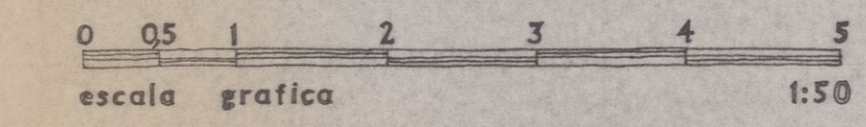


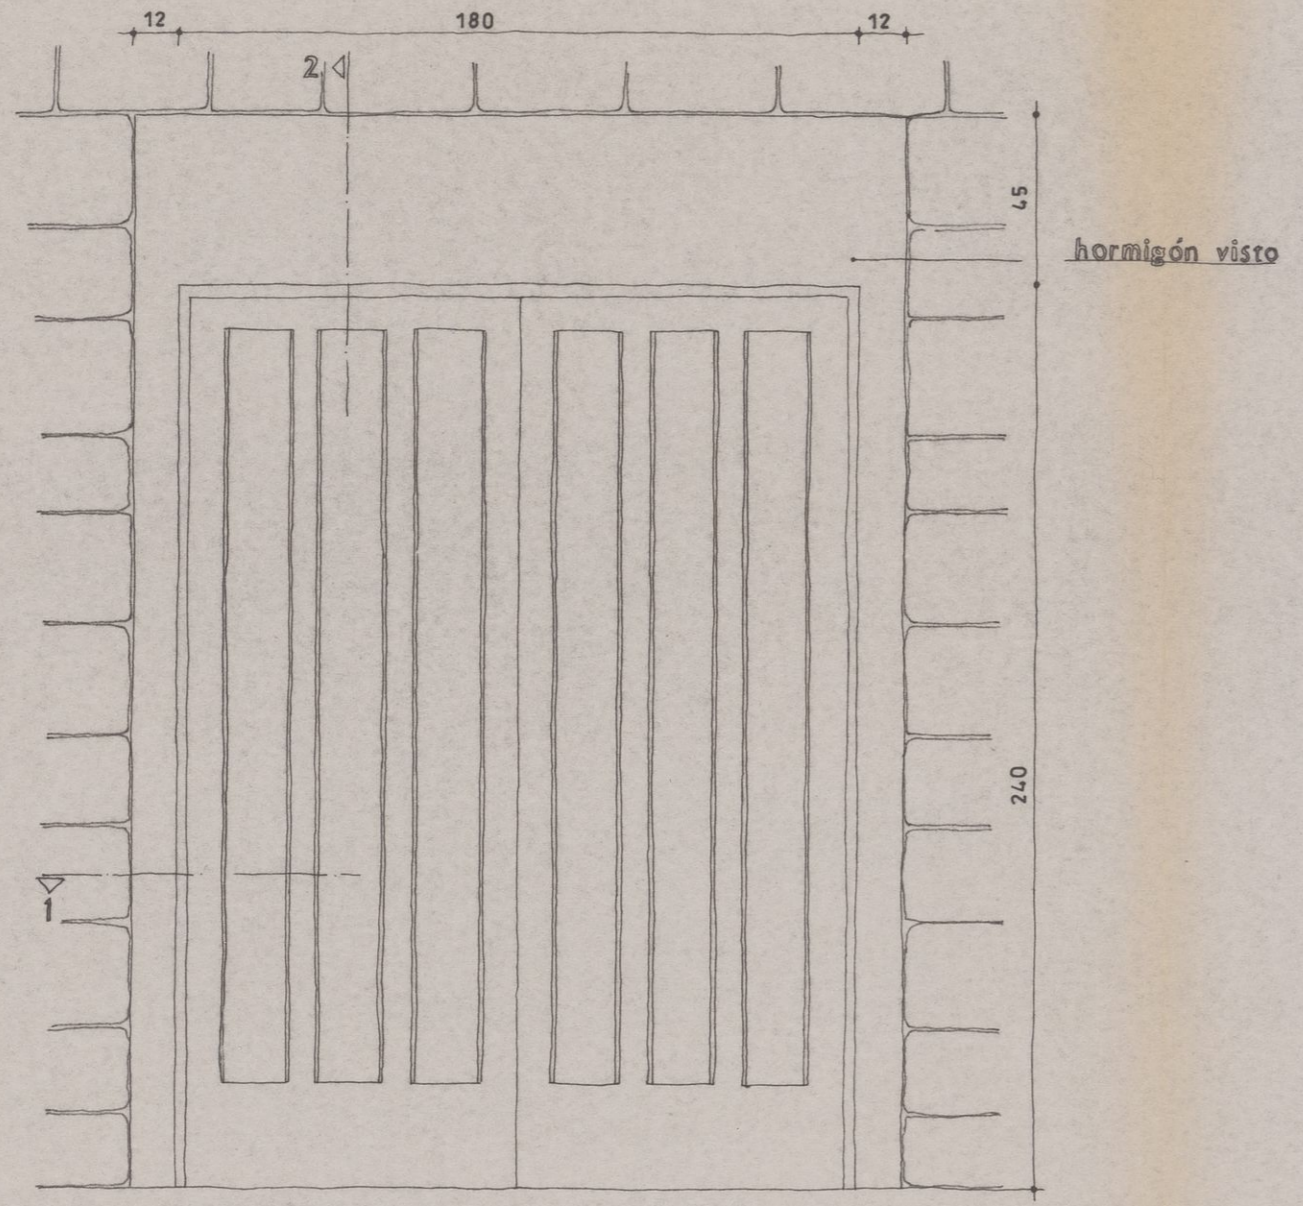


ALZADO e: 1/20

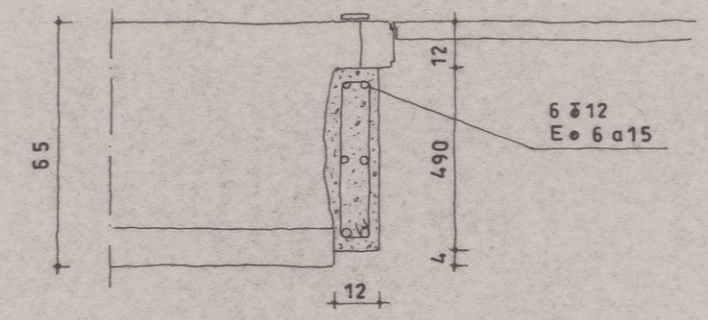

SEC. HORIZONTAL 1
e: 1/20

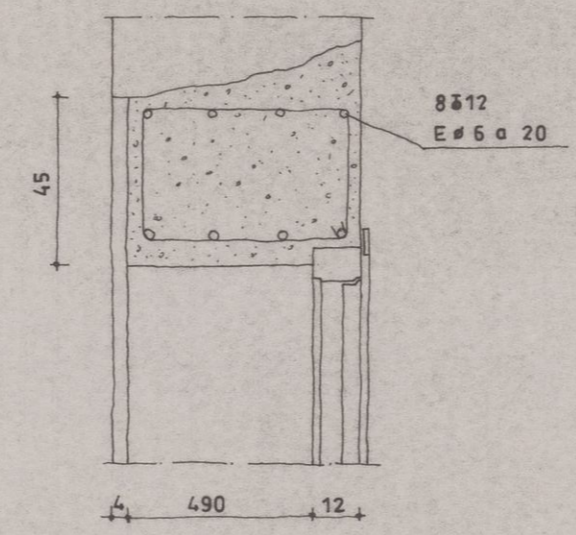

SEC. VERTICAL 2
e: 1/20

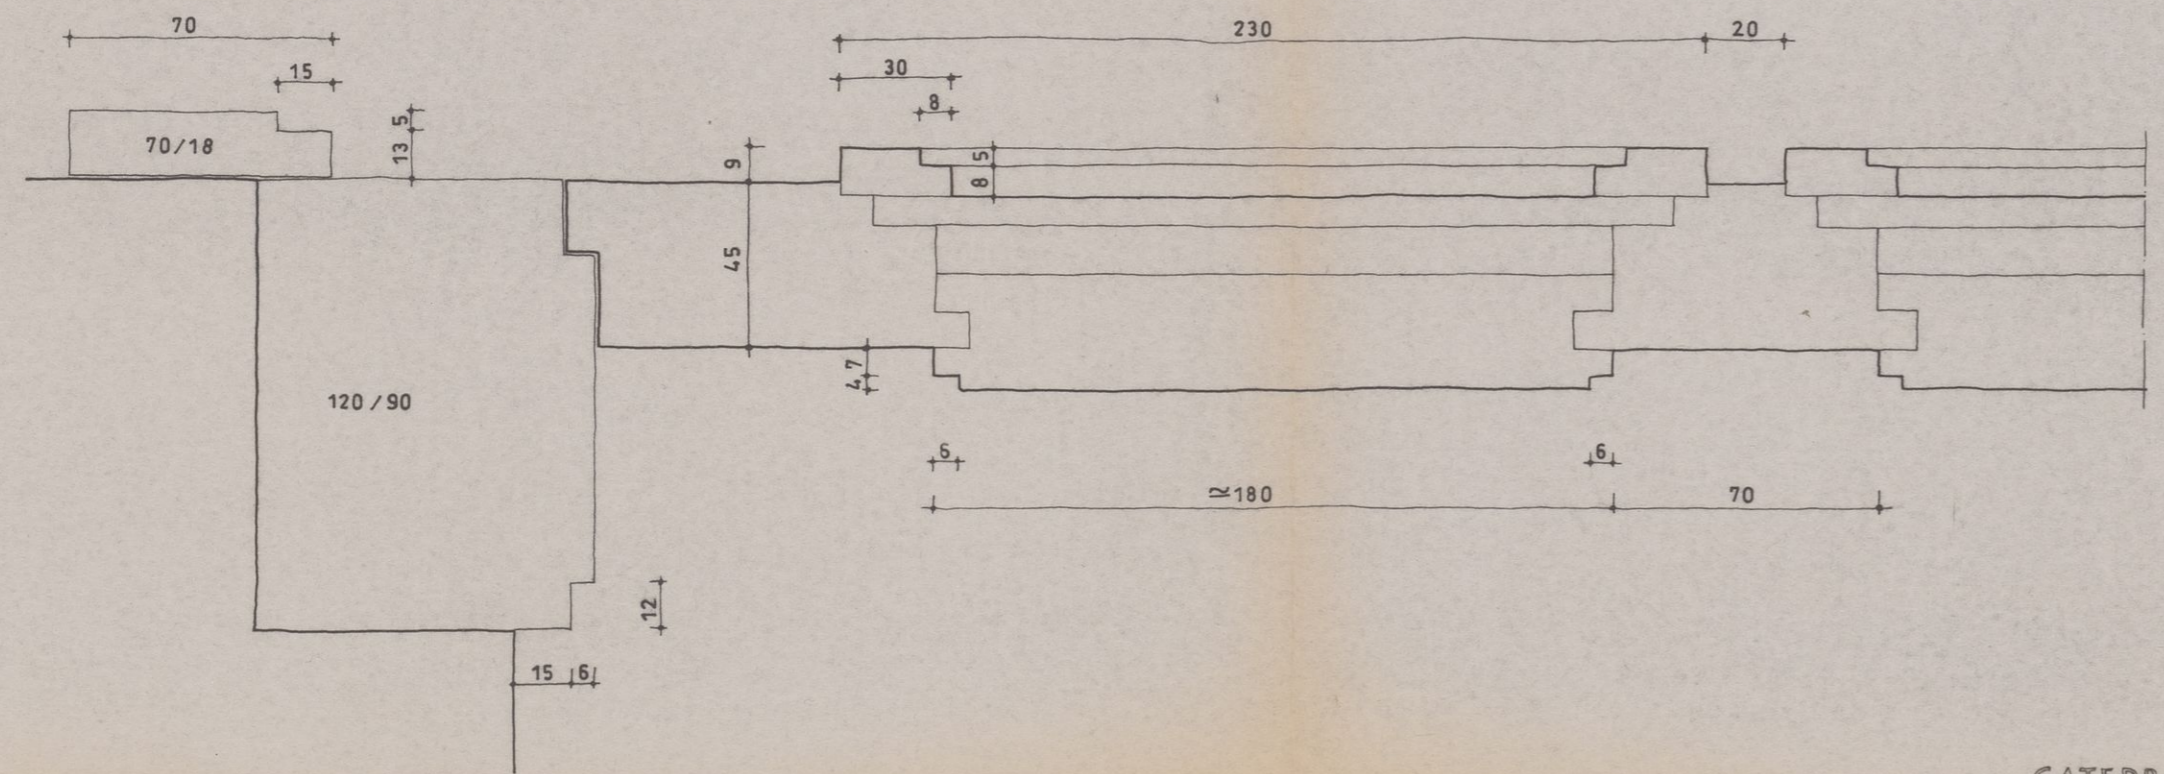

SECCION HORIZONTAL e: 1/2

CATEDRAL DE STO. DOMINGO
7-02-1991

proyecto

REHABILITACION DE DEPENDENCIAS
EN EL CLAUSTRO DE LA CATEDRAL
SANTO DOMINGO DE LA CALZADA


propiedad

PARROQUIA DE LA STMA. TRINIDAD


PLANO Nº 5

DETALLE PUERTA EXTERIOR


ESCALA	FECHA	EXPEDIENTE
1:2; 1:20	04-91	13-88

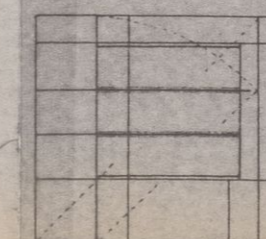

Gerardo Cuadra
GERARDO CUADRA RODRIGUEZ DR. ARQUITECTO

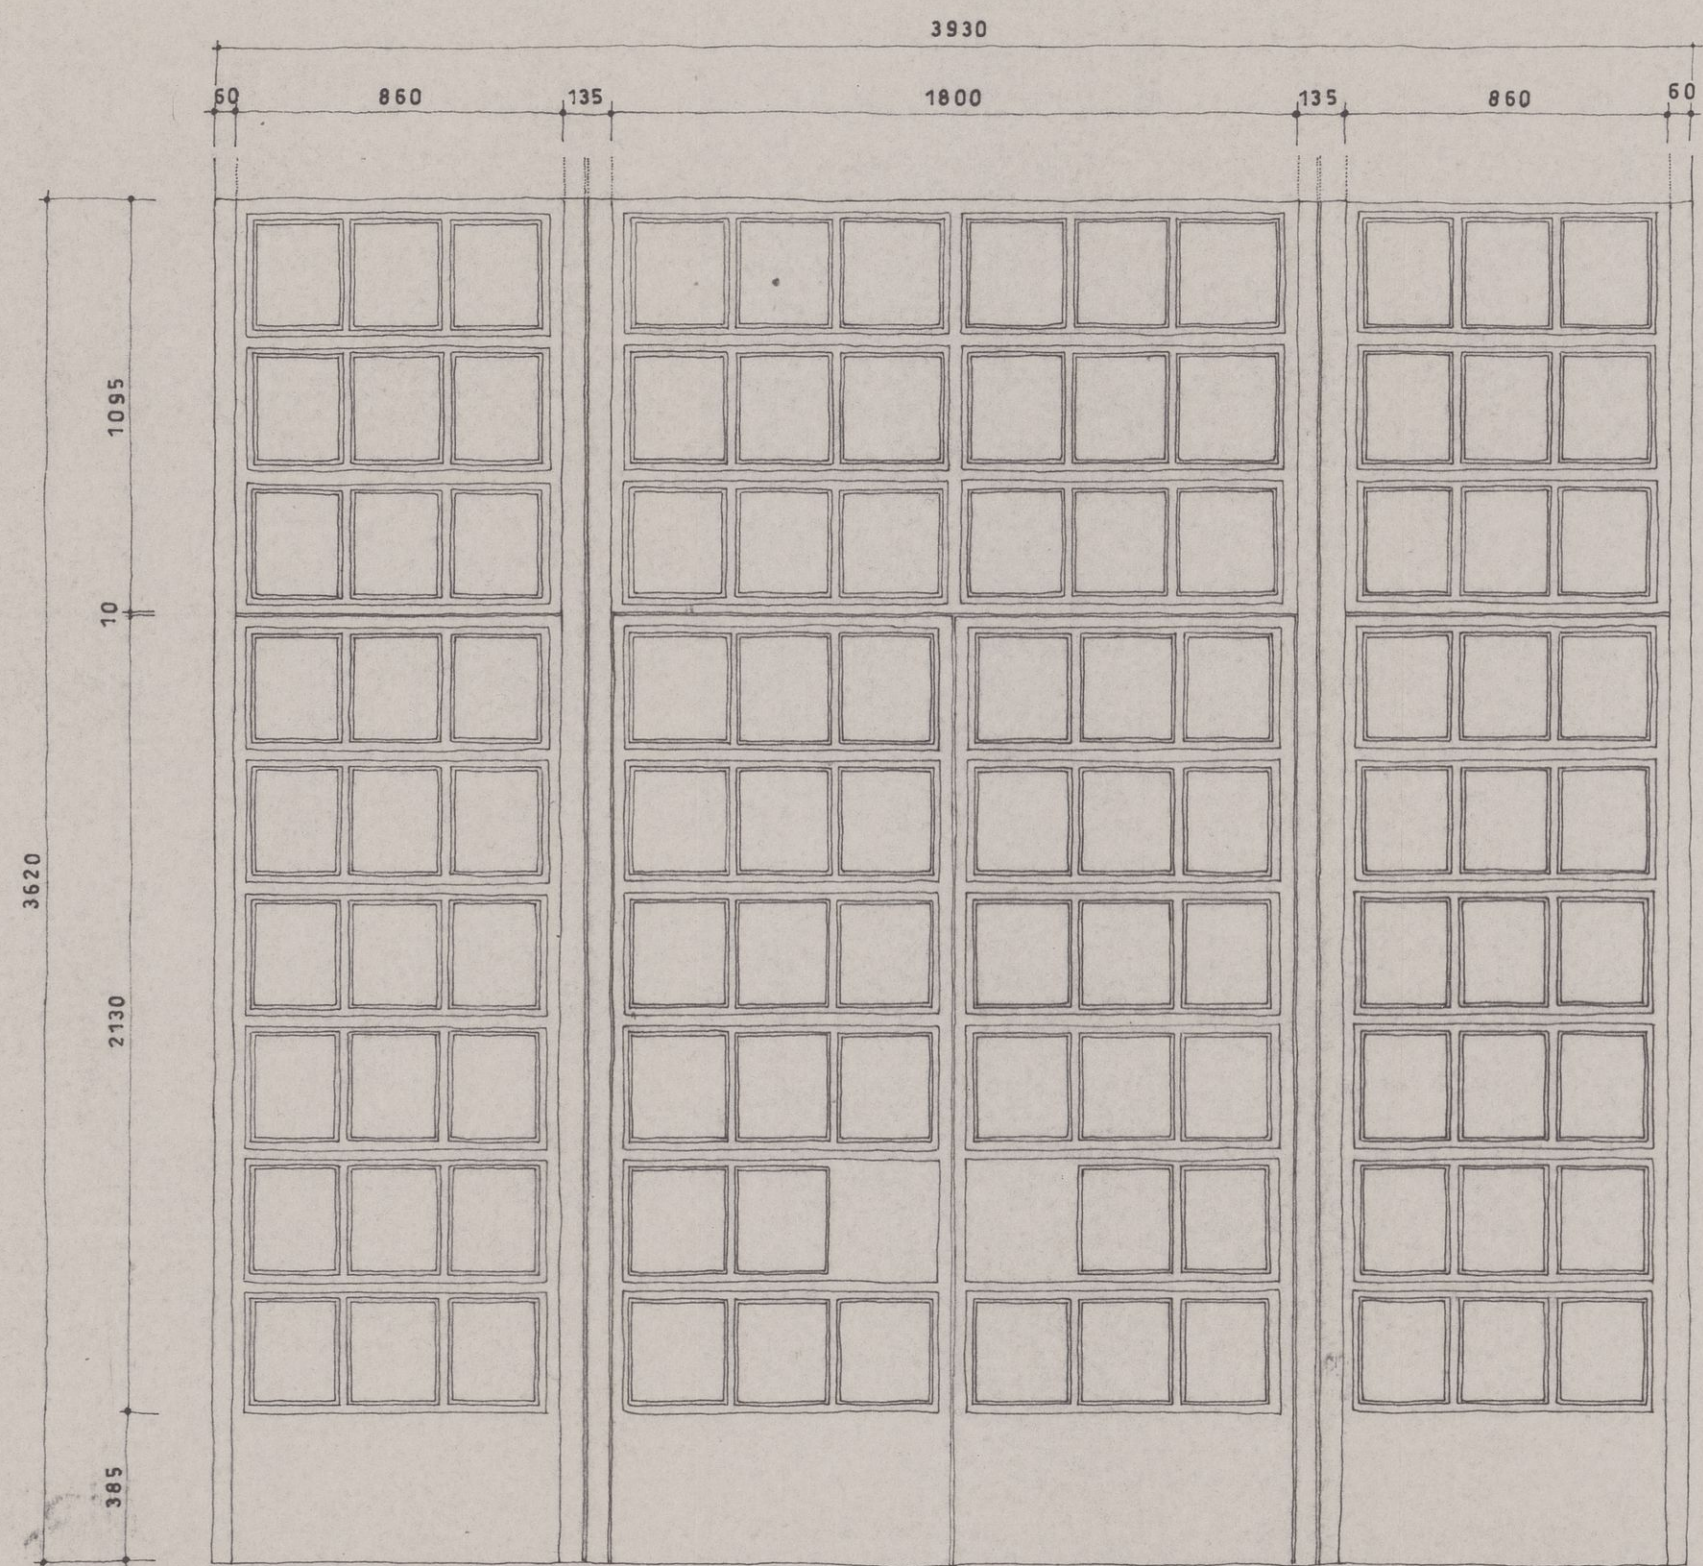

ALZADO DE PUERTA CANCELA
e= 1/20

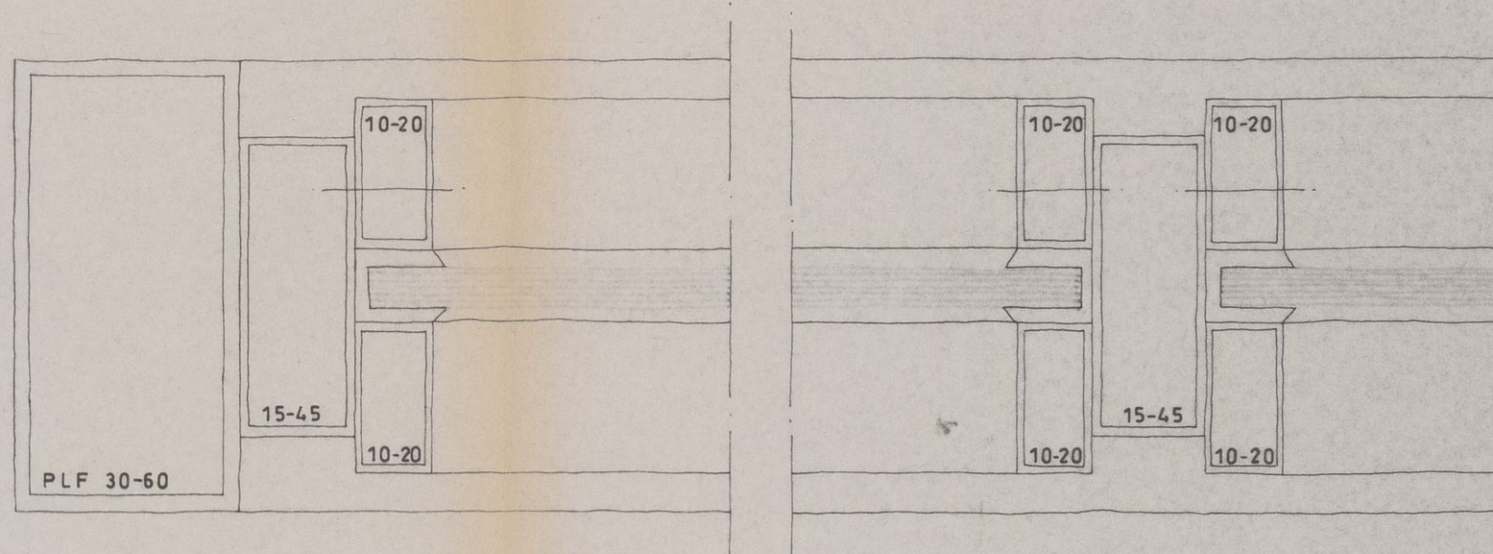

DETALLE DE CARPINTERIA
e= 1/1

proyecto

REHABILITACION DE DEPENDENCIAS
EN EL CLAUSTRO DE LA CATEDRAL
SANTO DOMINGO DE LA CALZADA


propiedad

PARROQUIA DE LA STMA. TRINIDAD

PLANO Nº 6

DETALLE PUERTA CANCELA

ESCALA	FECHA	EXPEDIENTE
1:20	04-91	13-88

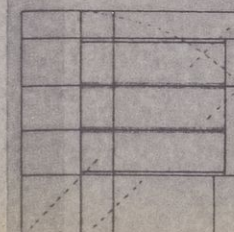


GERARDO CUADRA RODRIGUEZ

DR. ARQUITECTO

Gerardo



ALZADO
e: 1/20

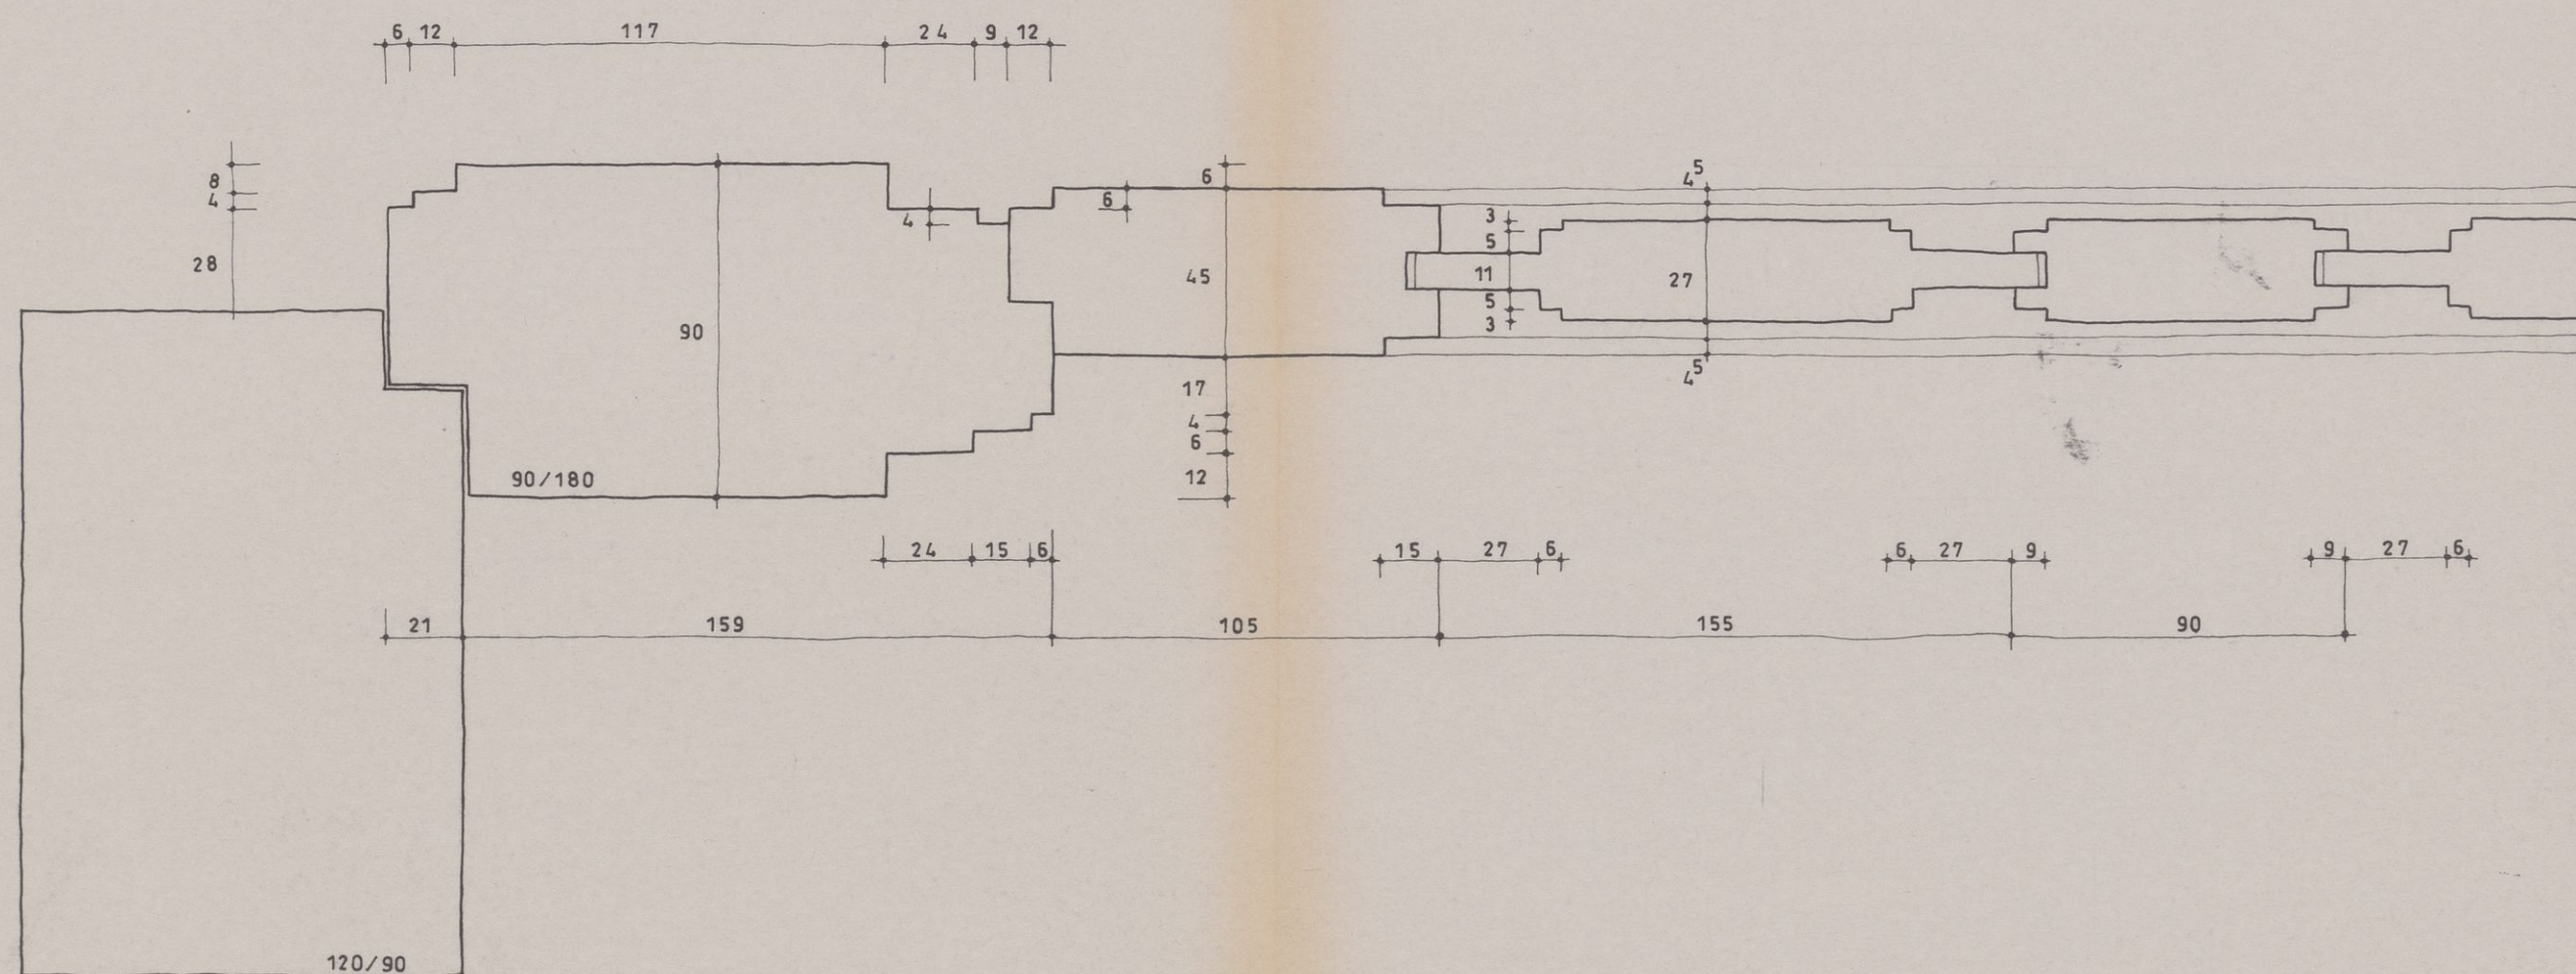

SECCION
e: 1/2

proyecto

REHABILITACION DE DEPENDENCIAS
EN EL CLAUSTRO DE LA CATEDRAL
SANTO DOMINGO DE LA CALZADA

propiedad

PARROQUIA DE LA STMA. TRINIDAD

PLANO Nº 7

PUERTA DE MADERA

ESCALA


FECHA

EXPEDIENTE

1:2; 1:20

04-91


13-88

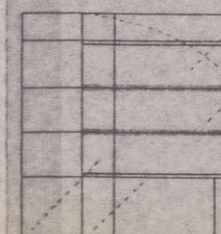


GERARDO CUADRA RODRIGUEZ

DR. ARQUITECTO


Gerardo

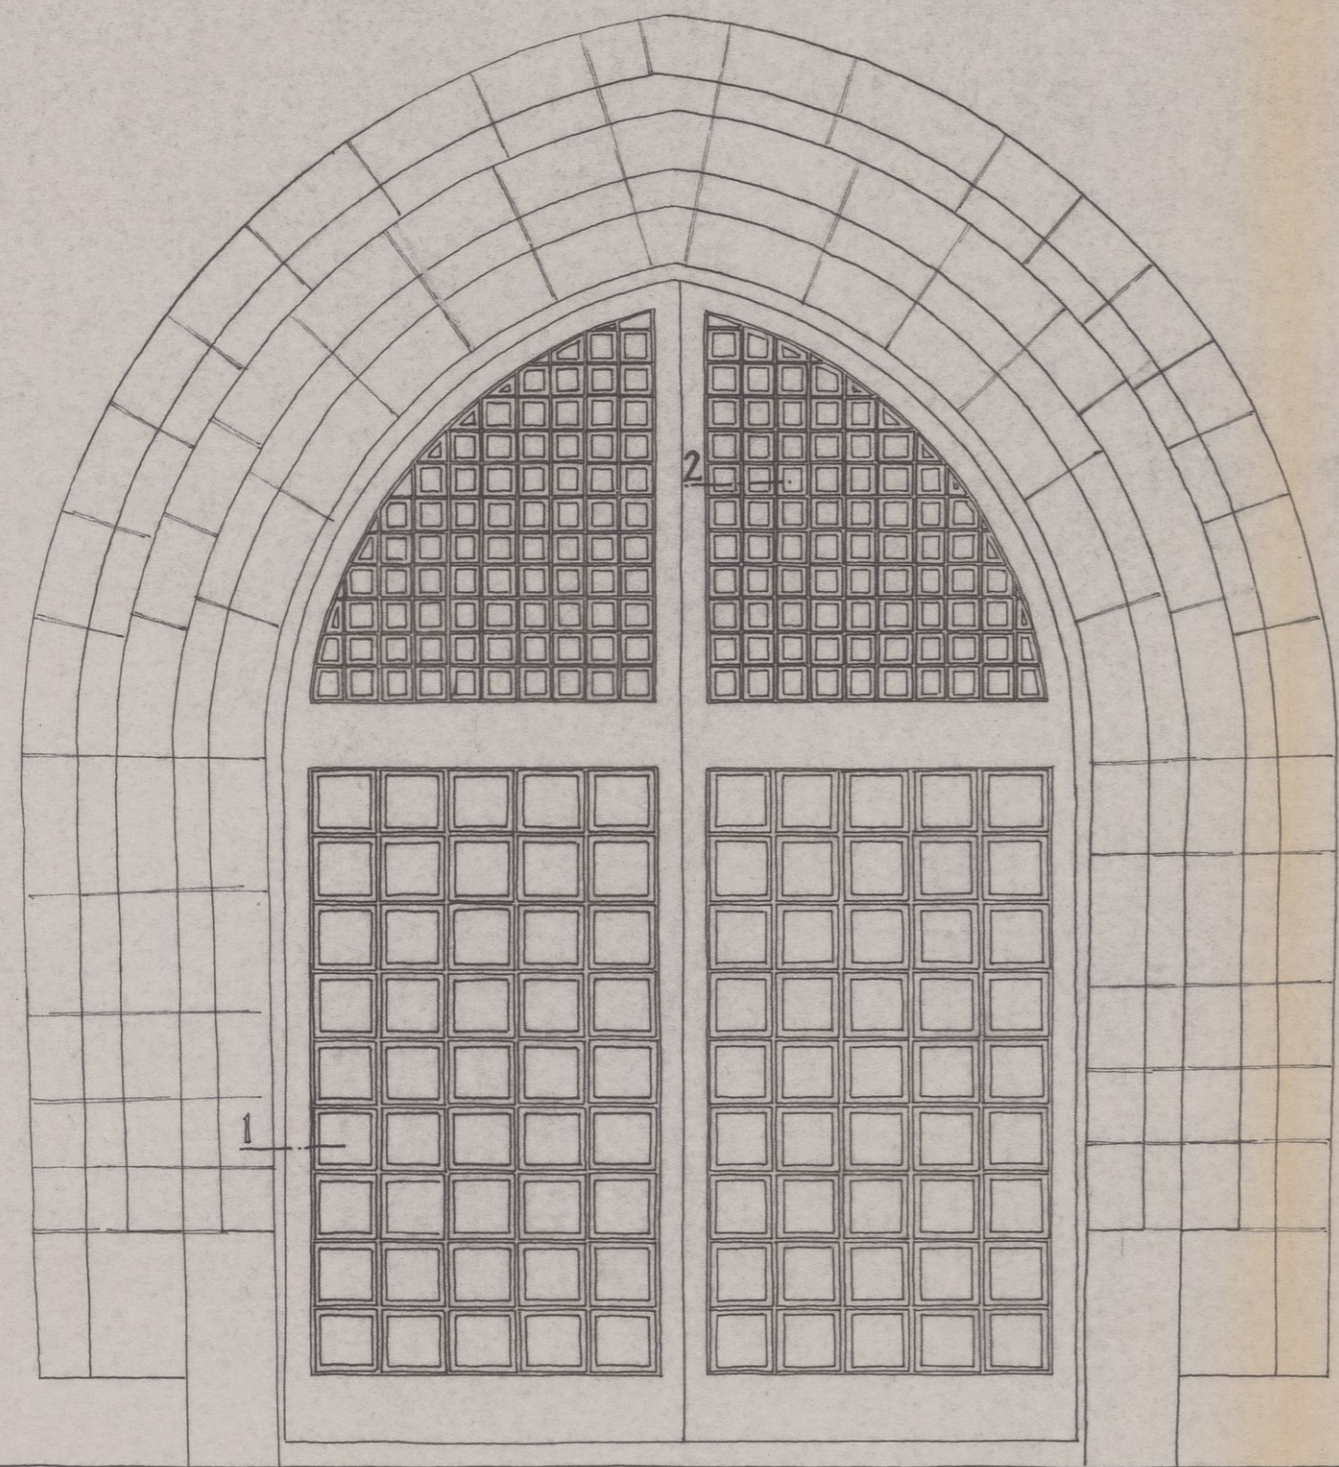

ALZADO PUERTA METALICA
E-1:20

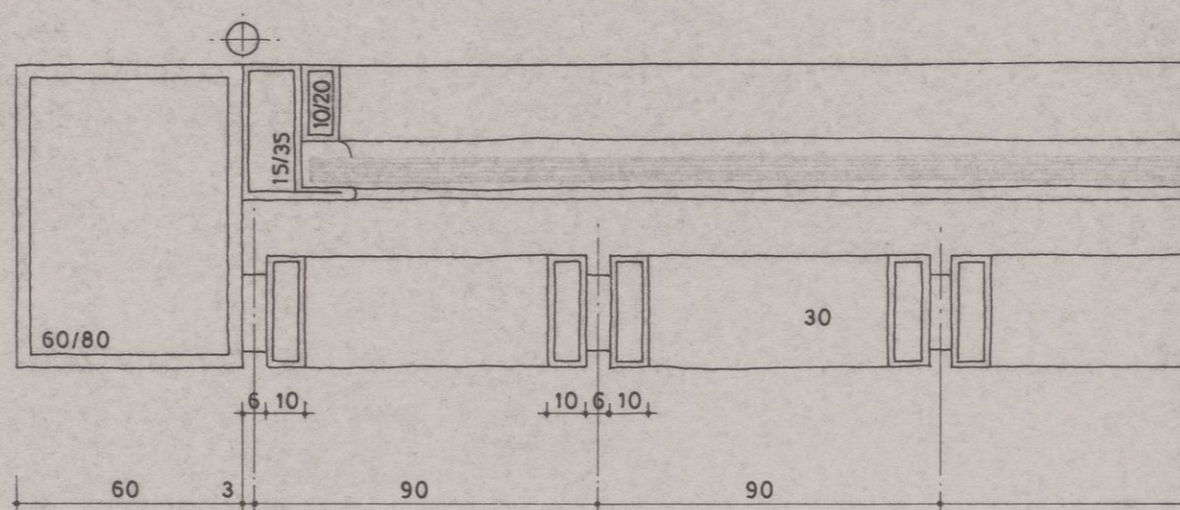

SECCION 2.-2.
E-1:2

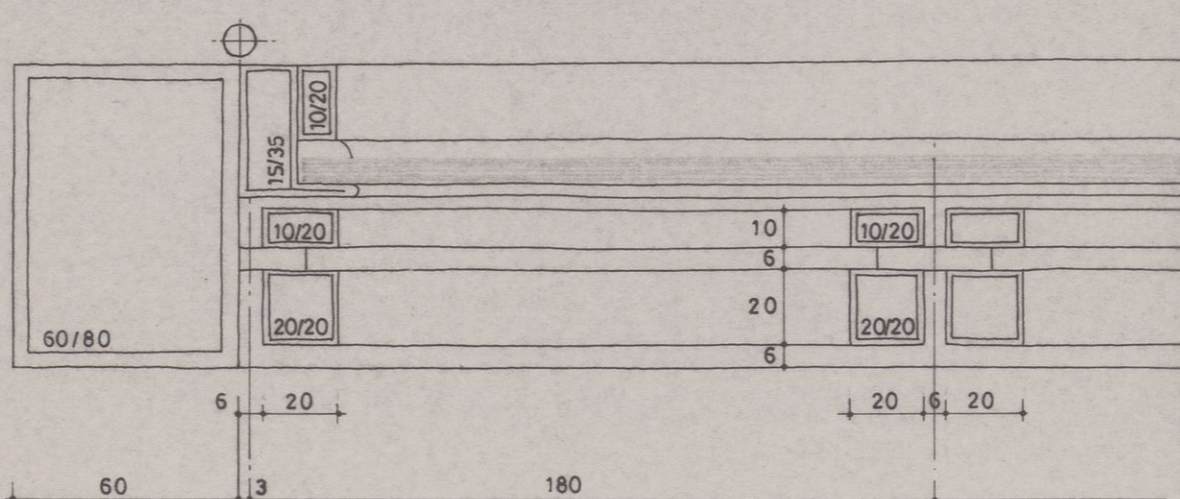

SECCION 1.-1.
E-1:2

proyecto

REHABILITACION DE DEPENDENCIAS
EN EL CLAUSTRO DE LA CATEDRAL
SANTO DOMINGO DE LA CALZADA

propiedad

PARROQUIA DE LA STMA. TRINIDAD


PLANO Nº 8

PUERTA DE HIERRO.

ESCALA
1:2; 1:20

FECHA
04-91


EXPEDIENTE
13-88

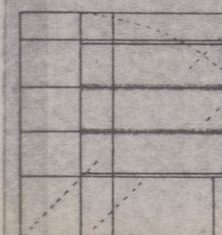

GERARDO CUADRA RODRIGUEZ



Guadalupe

DR. ARQUITECTO

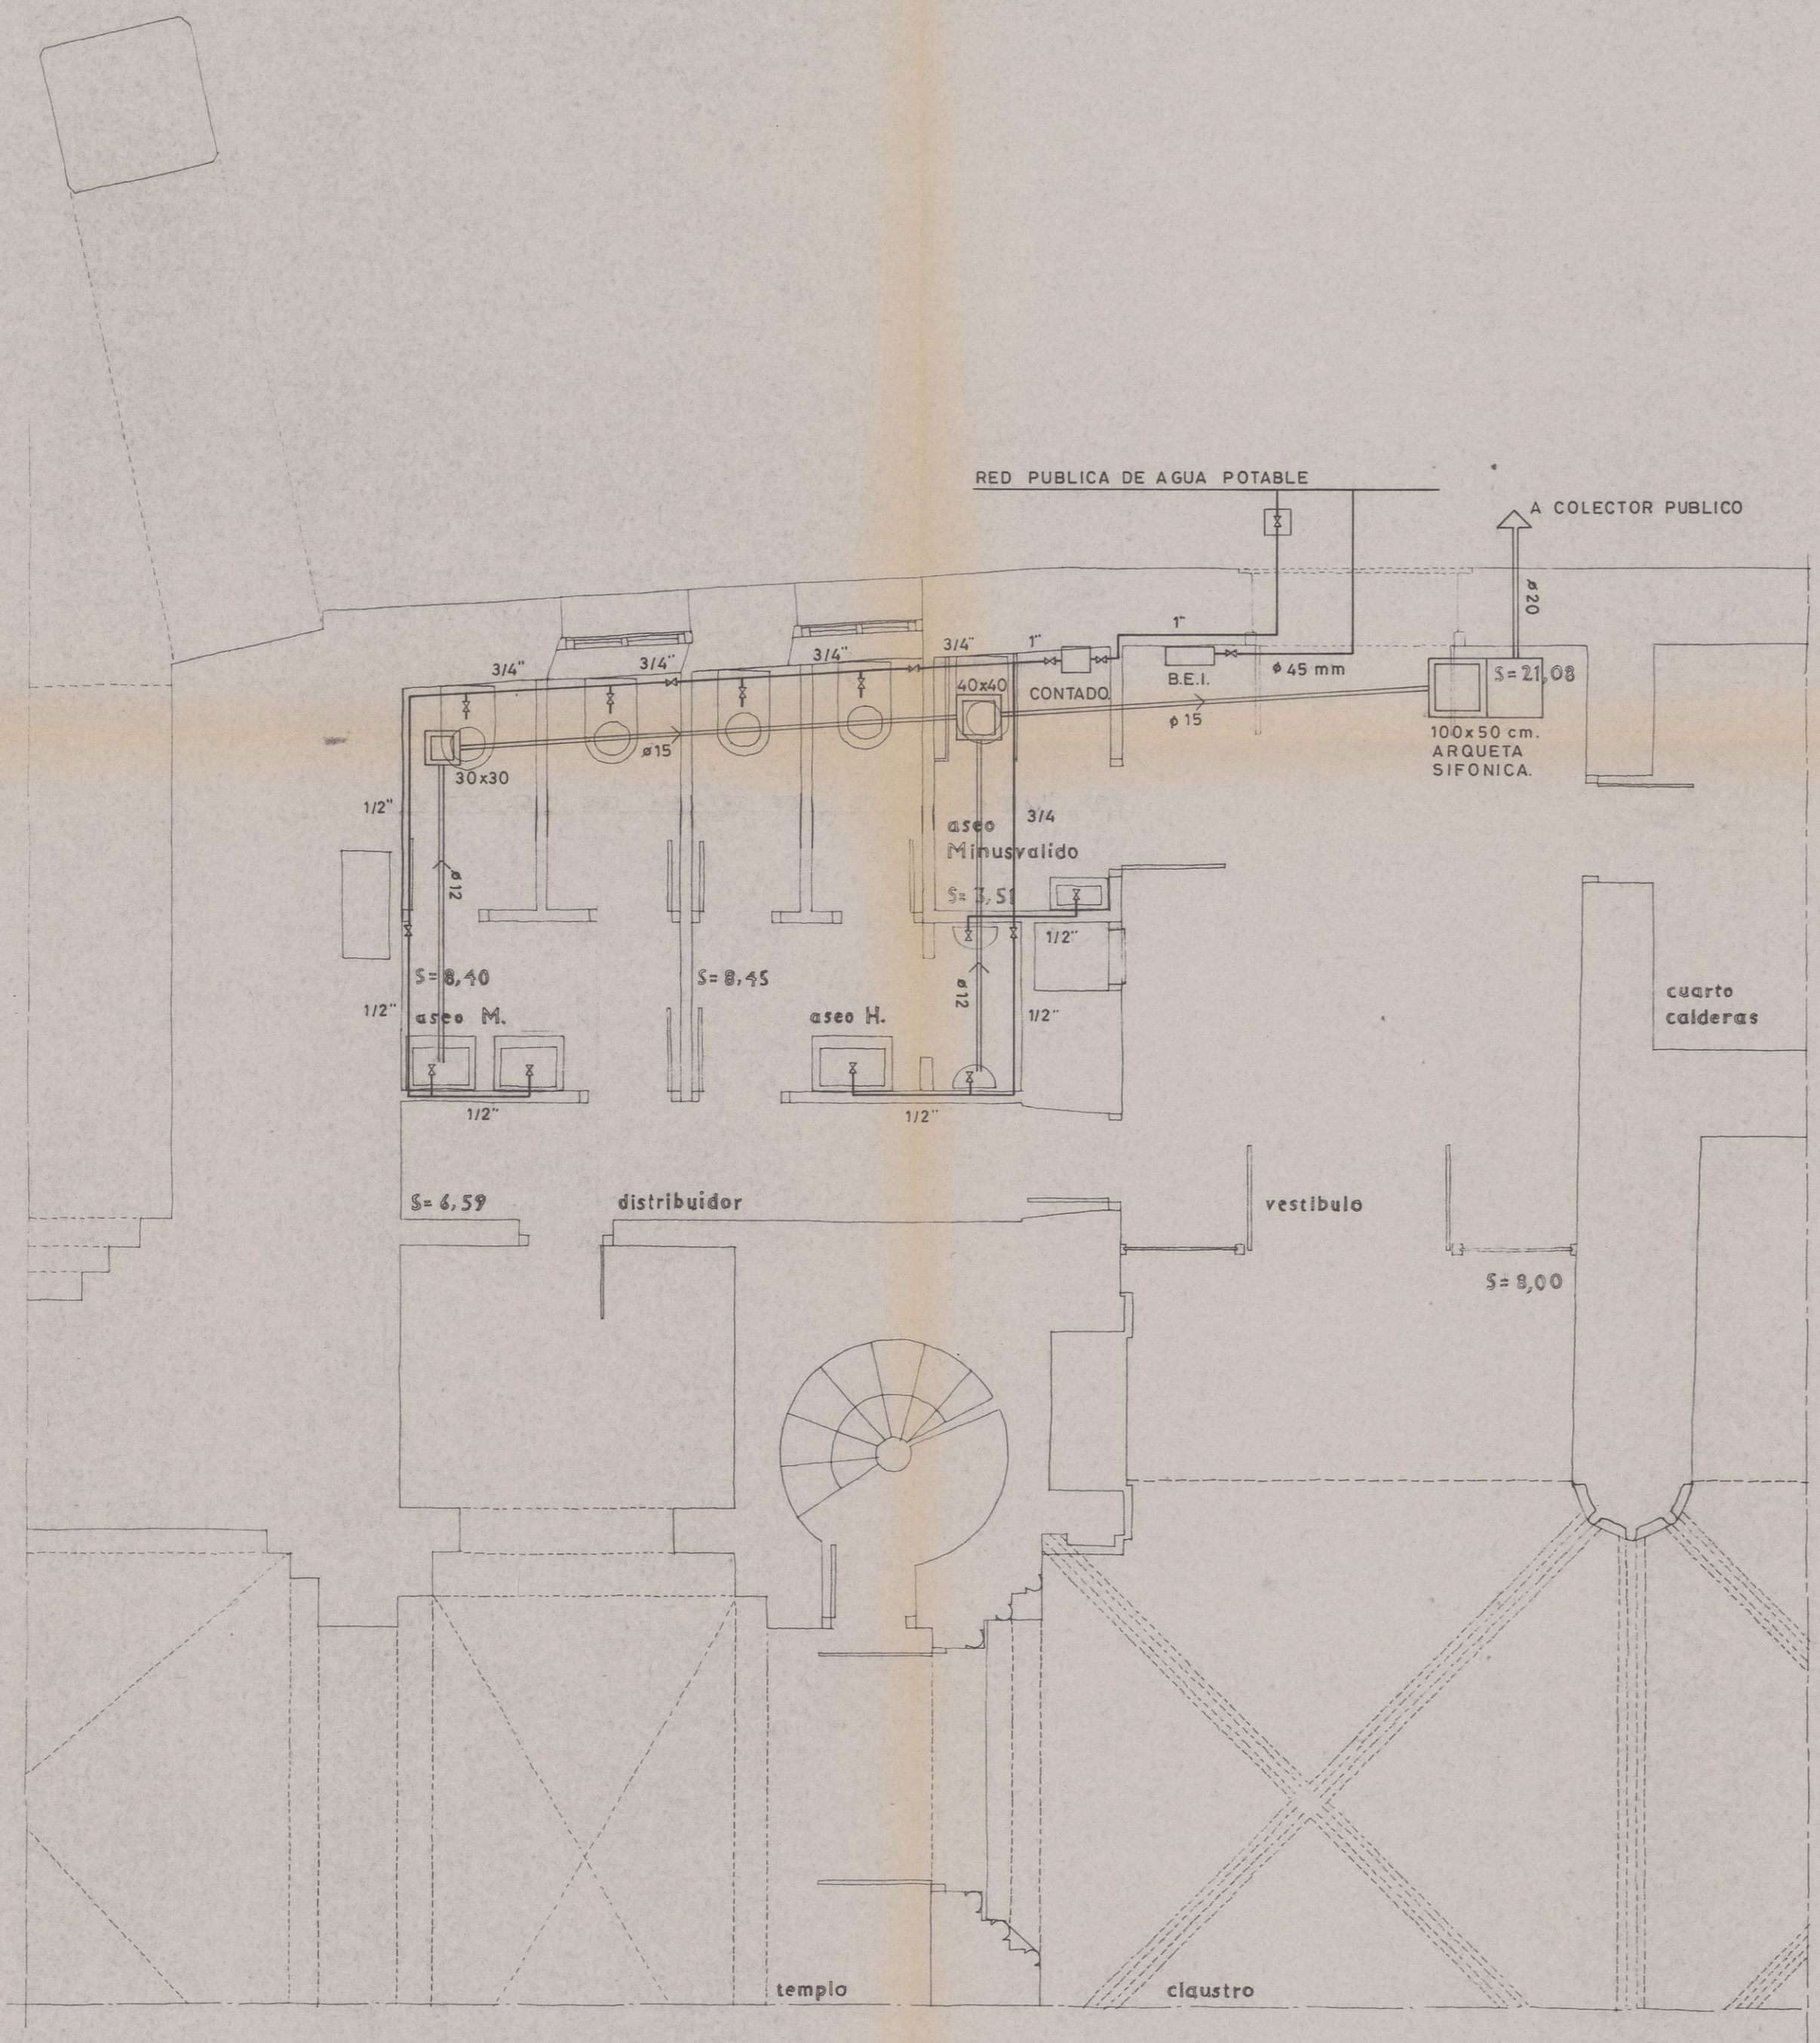


PLANTA DE ACCESO AL MUSEO

Superficie util _____ 56,03 m²
 Superficie construida _____ 66,62 m²

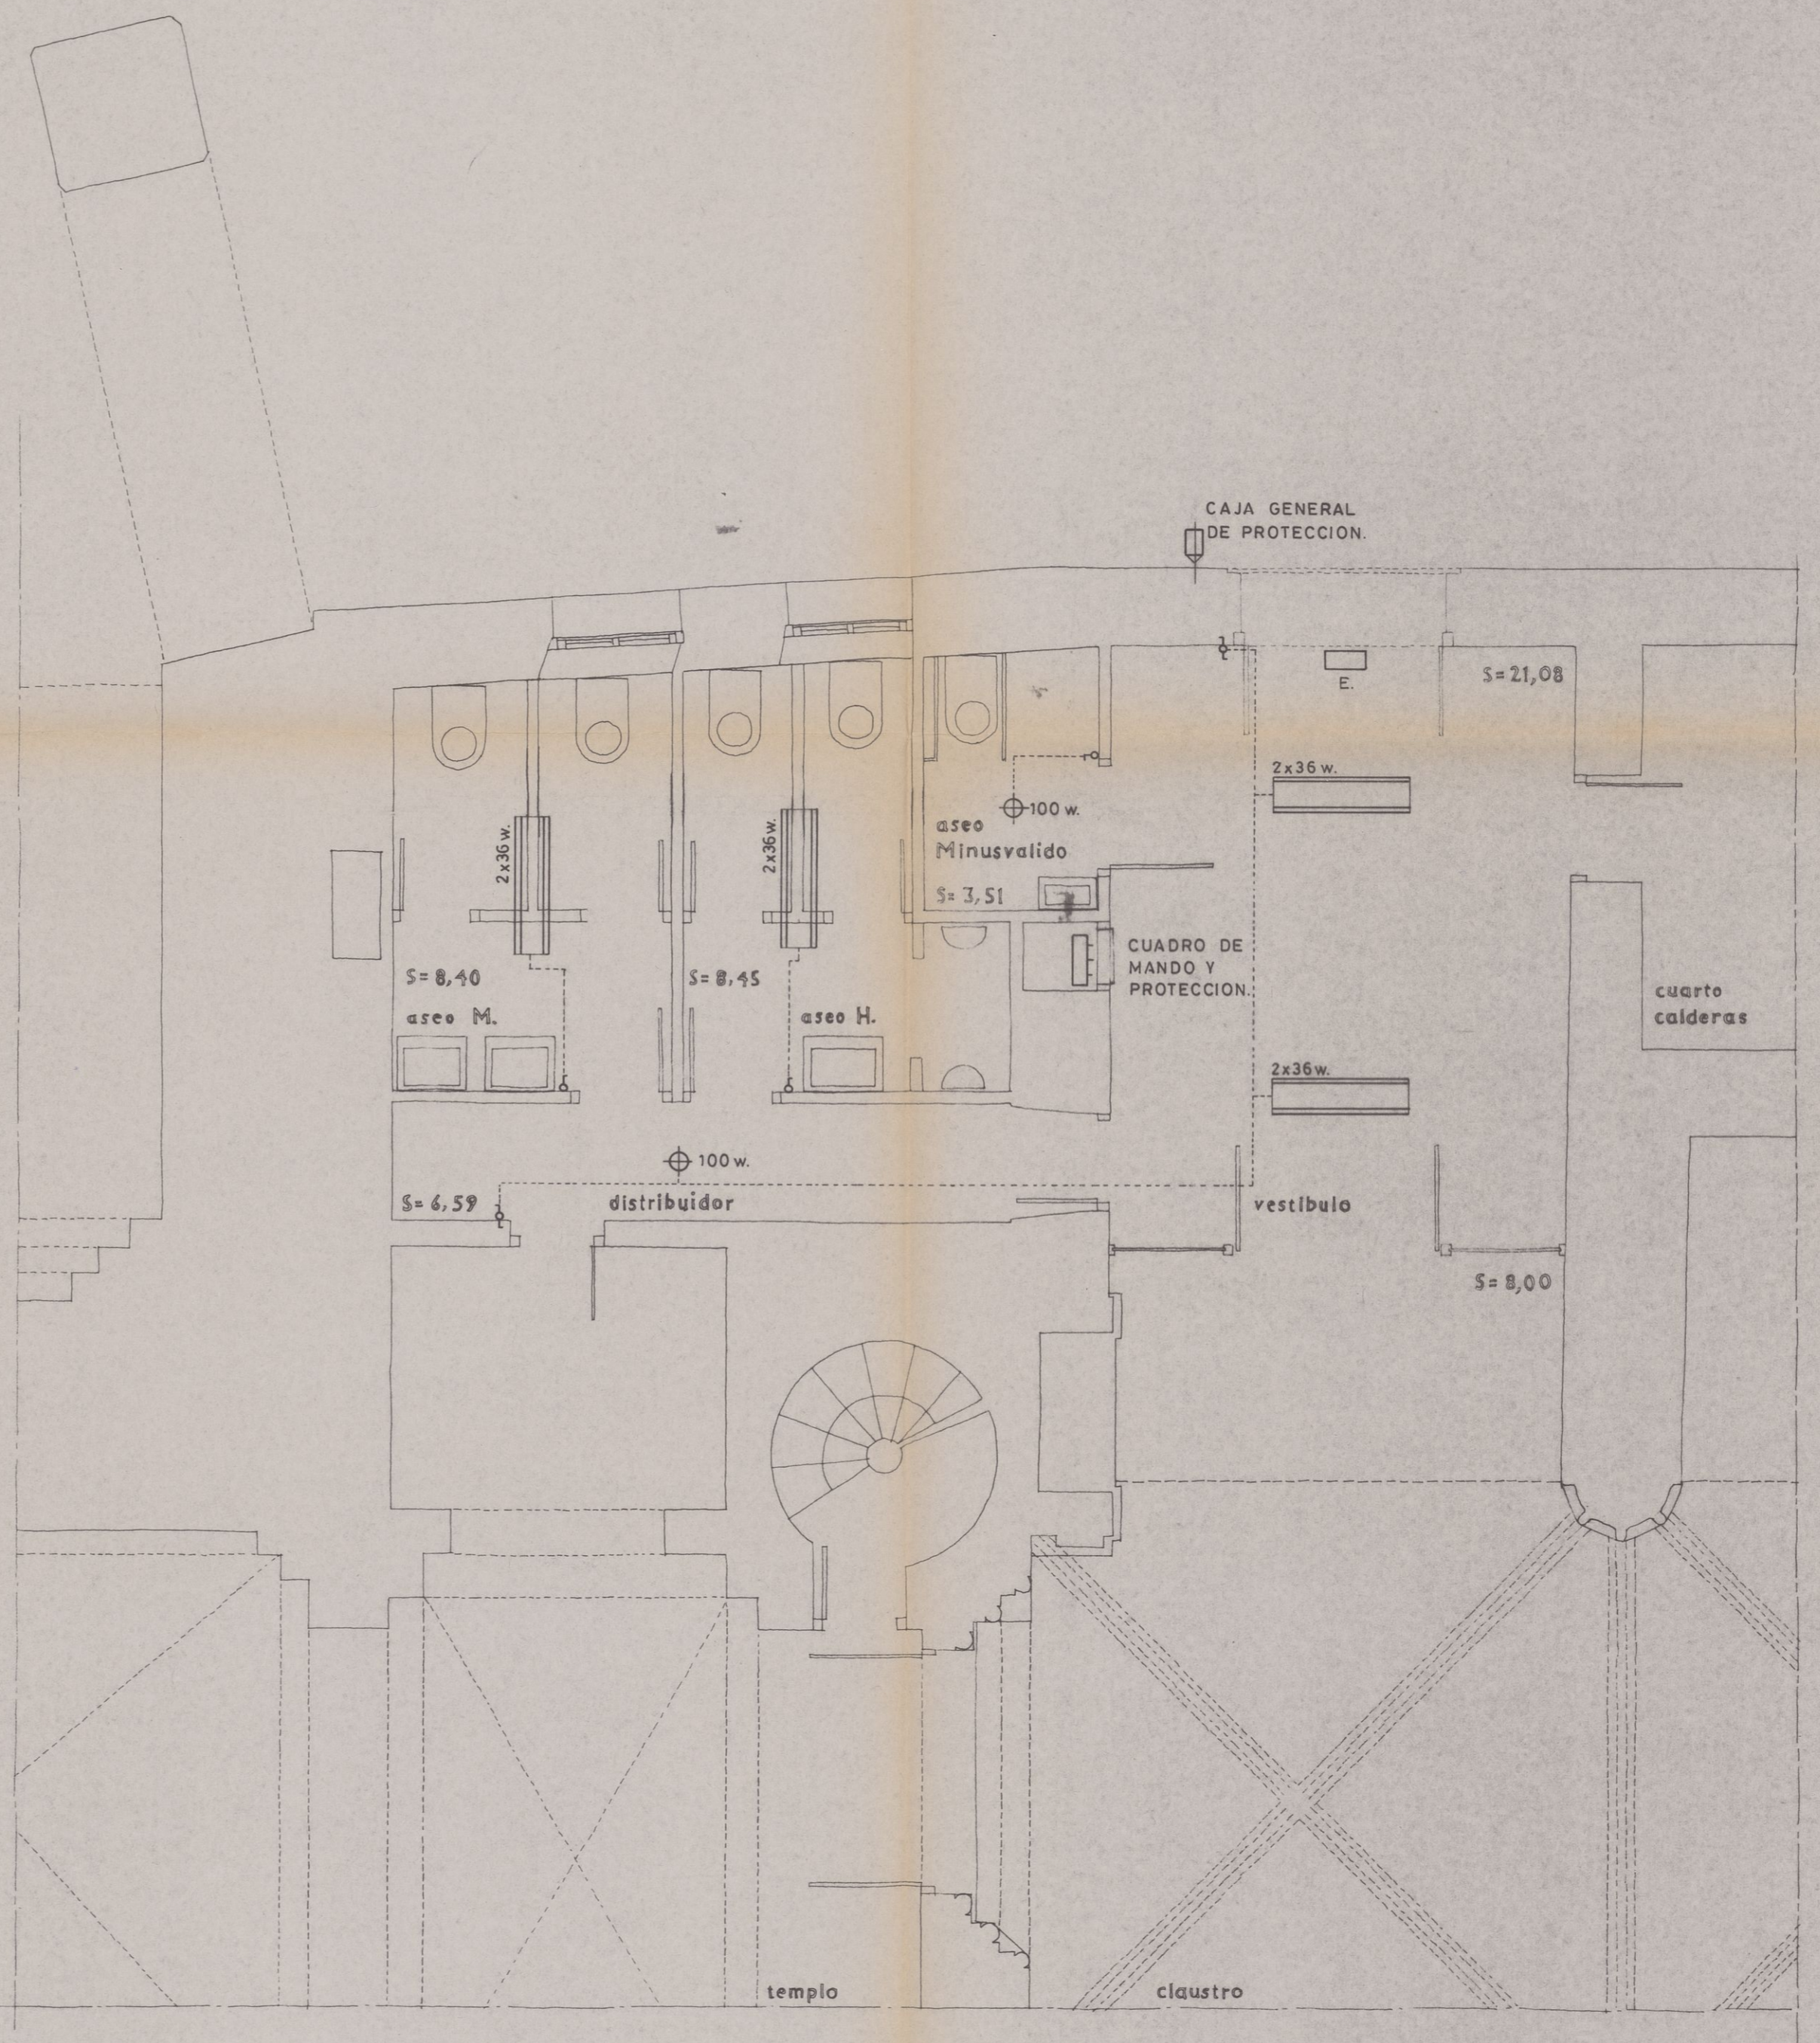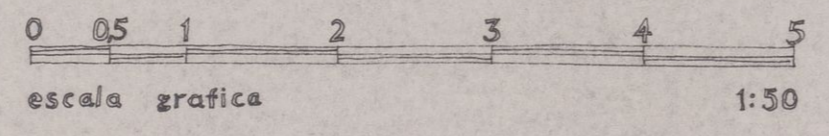

PLANTA DE ACCESO AL MUSEO

Superficie util _____ 56,03 m²
 Superficie construida _____ 66,62 m²

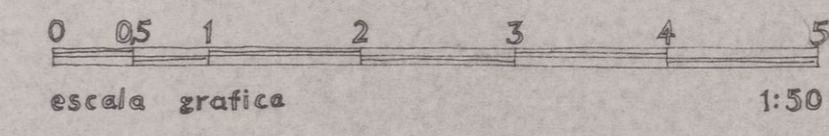

proyecto

REHABILITACION DE DEPENDENCIAS
 EN EL CLAUSTRO DE LA CATEDRAL
 SANTO DOMINGO DE LA CALZADA

propiedad

PARROQUIA DE LA STMA. TRINIDAD

PLANO Nº 9

PLANTAS DE INSTALACIONES DE SANEAMIENTO
 FONTANERIA Y ELECTRICIDAD.

ESCALA	FECHA	EXPEDIENTE
1:50	04-91	13-88

GERARDO CUADRA RODRIGUEZ DR. ARQUITECTO