
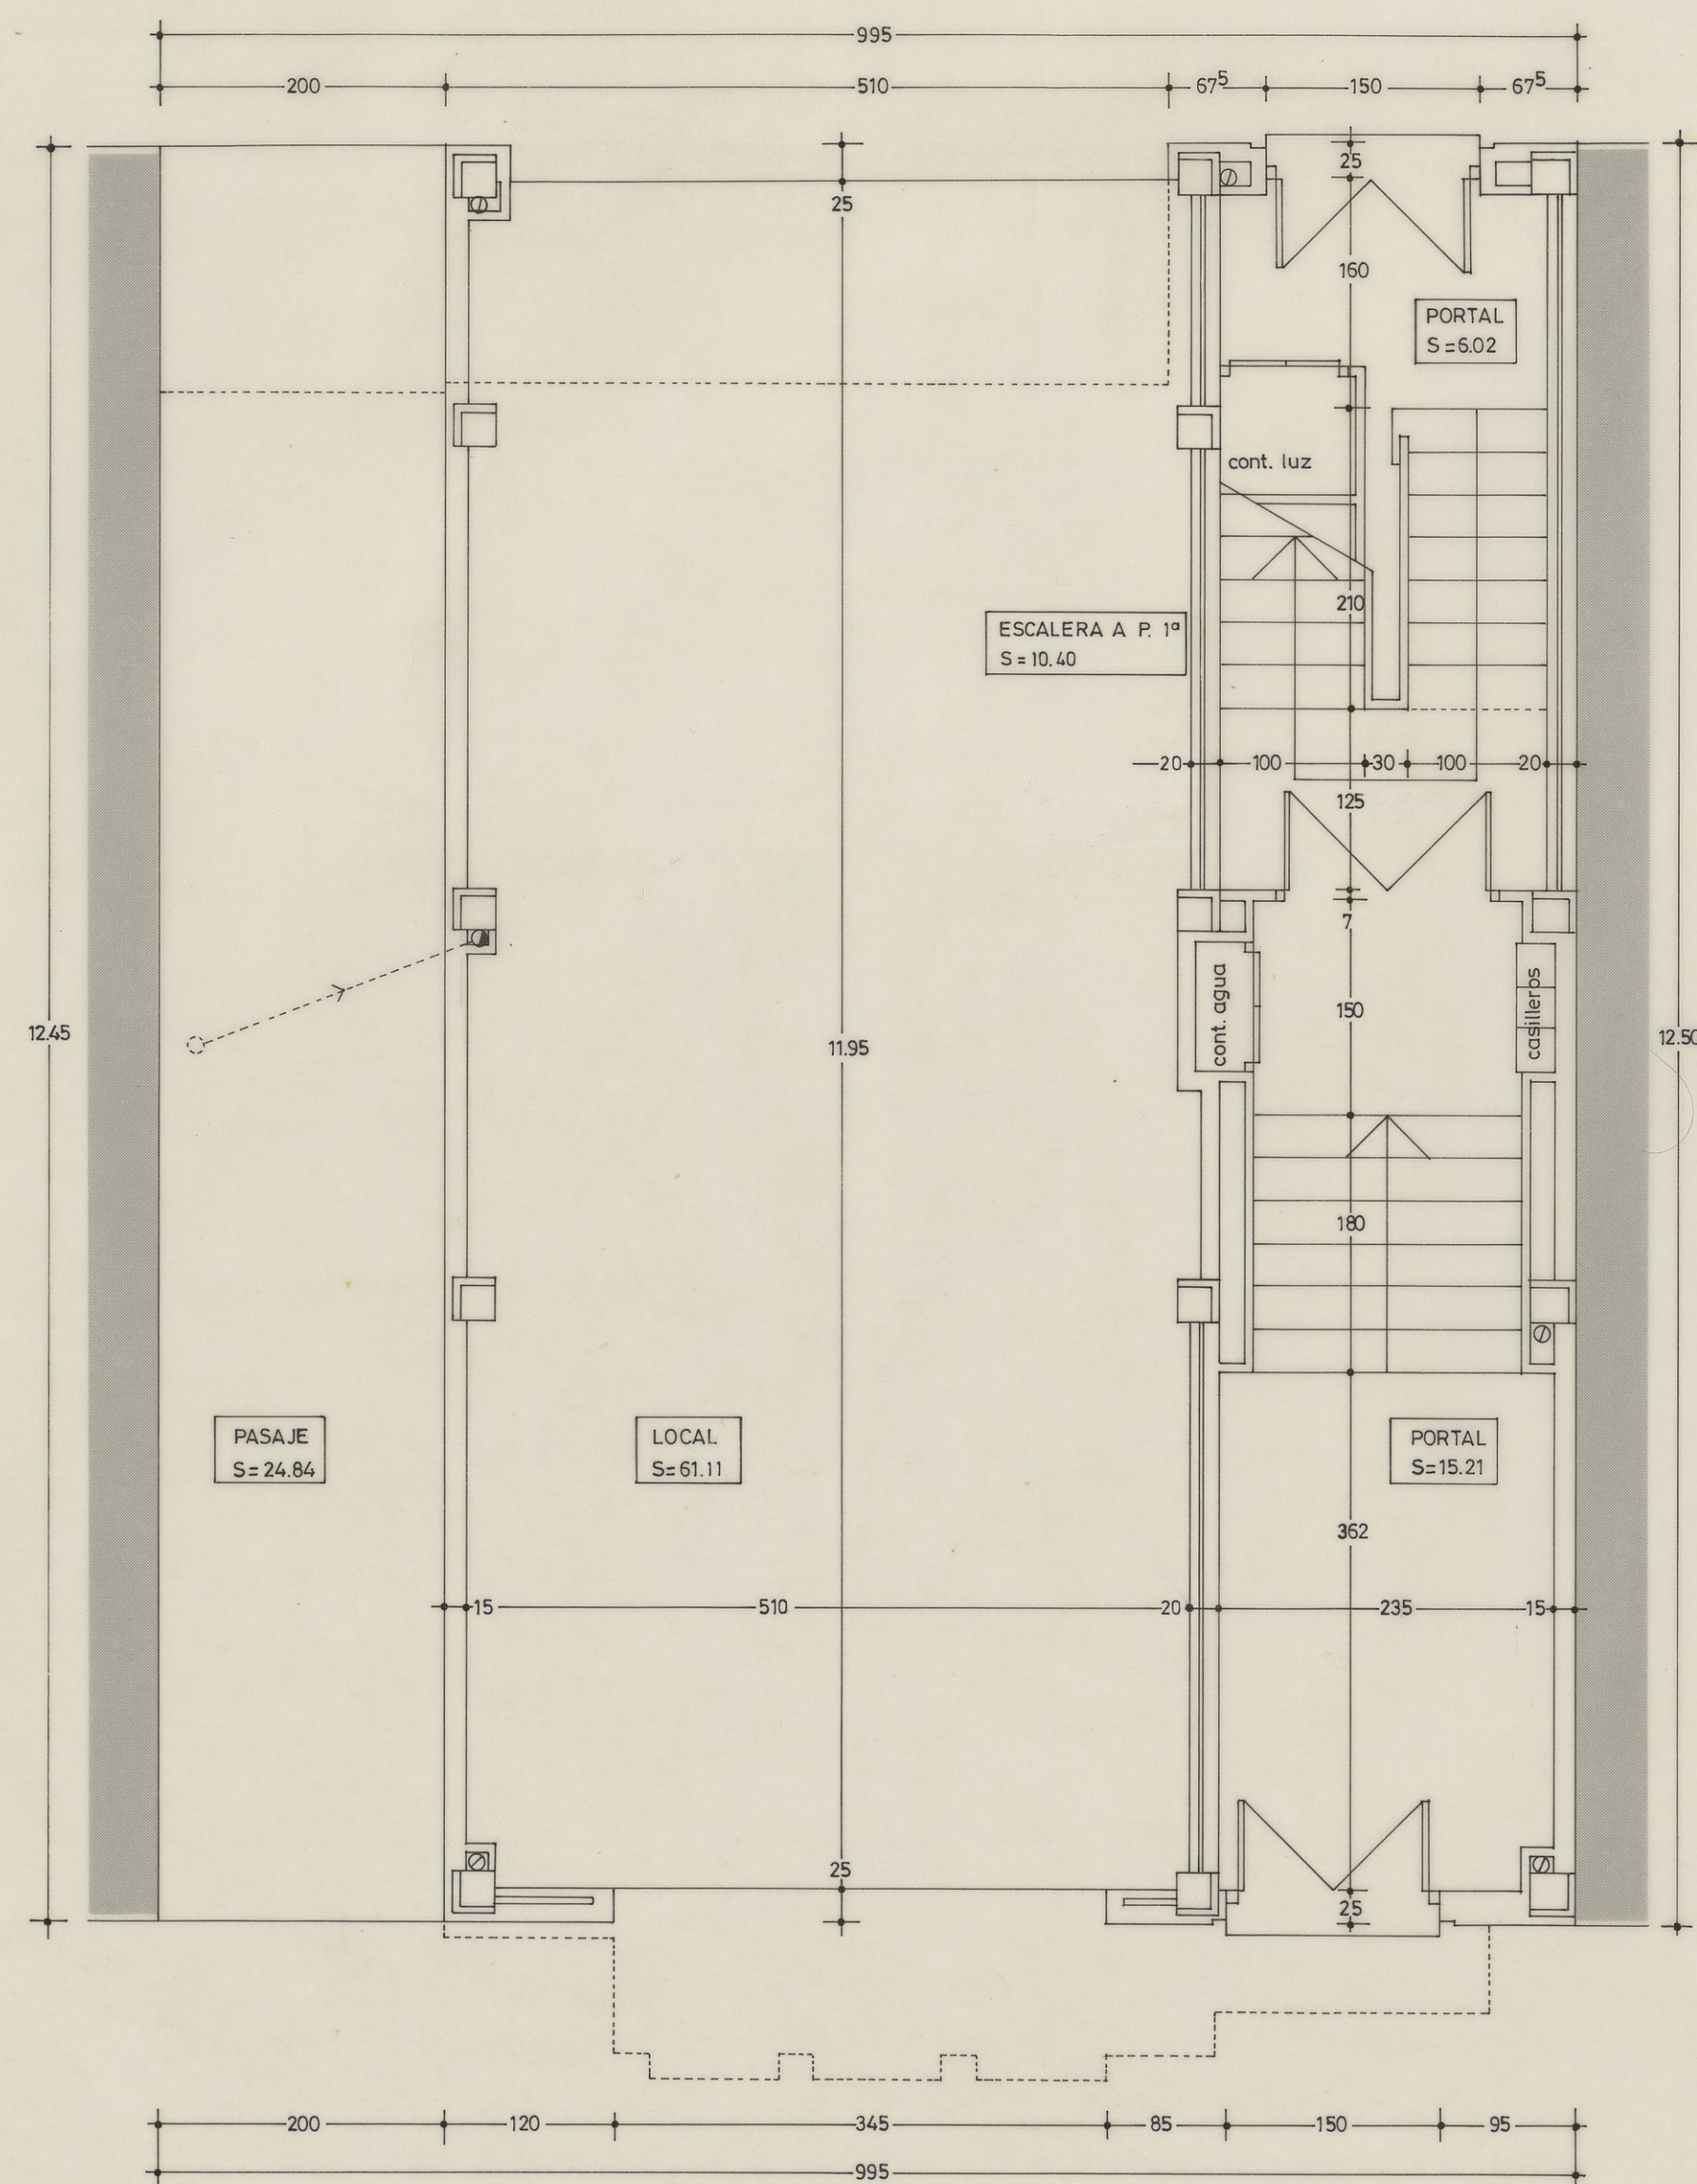


LOCALIZACION	SUPERFICIE M ²	CONSTRUIDA	UTIL
PORTALES		32.28	21.23
LOCAL		67.01	61.11
PASAJE		24.84	24.84
TOTAL		124.13	107.18

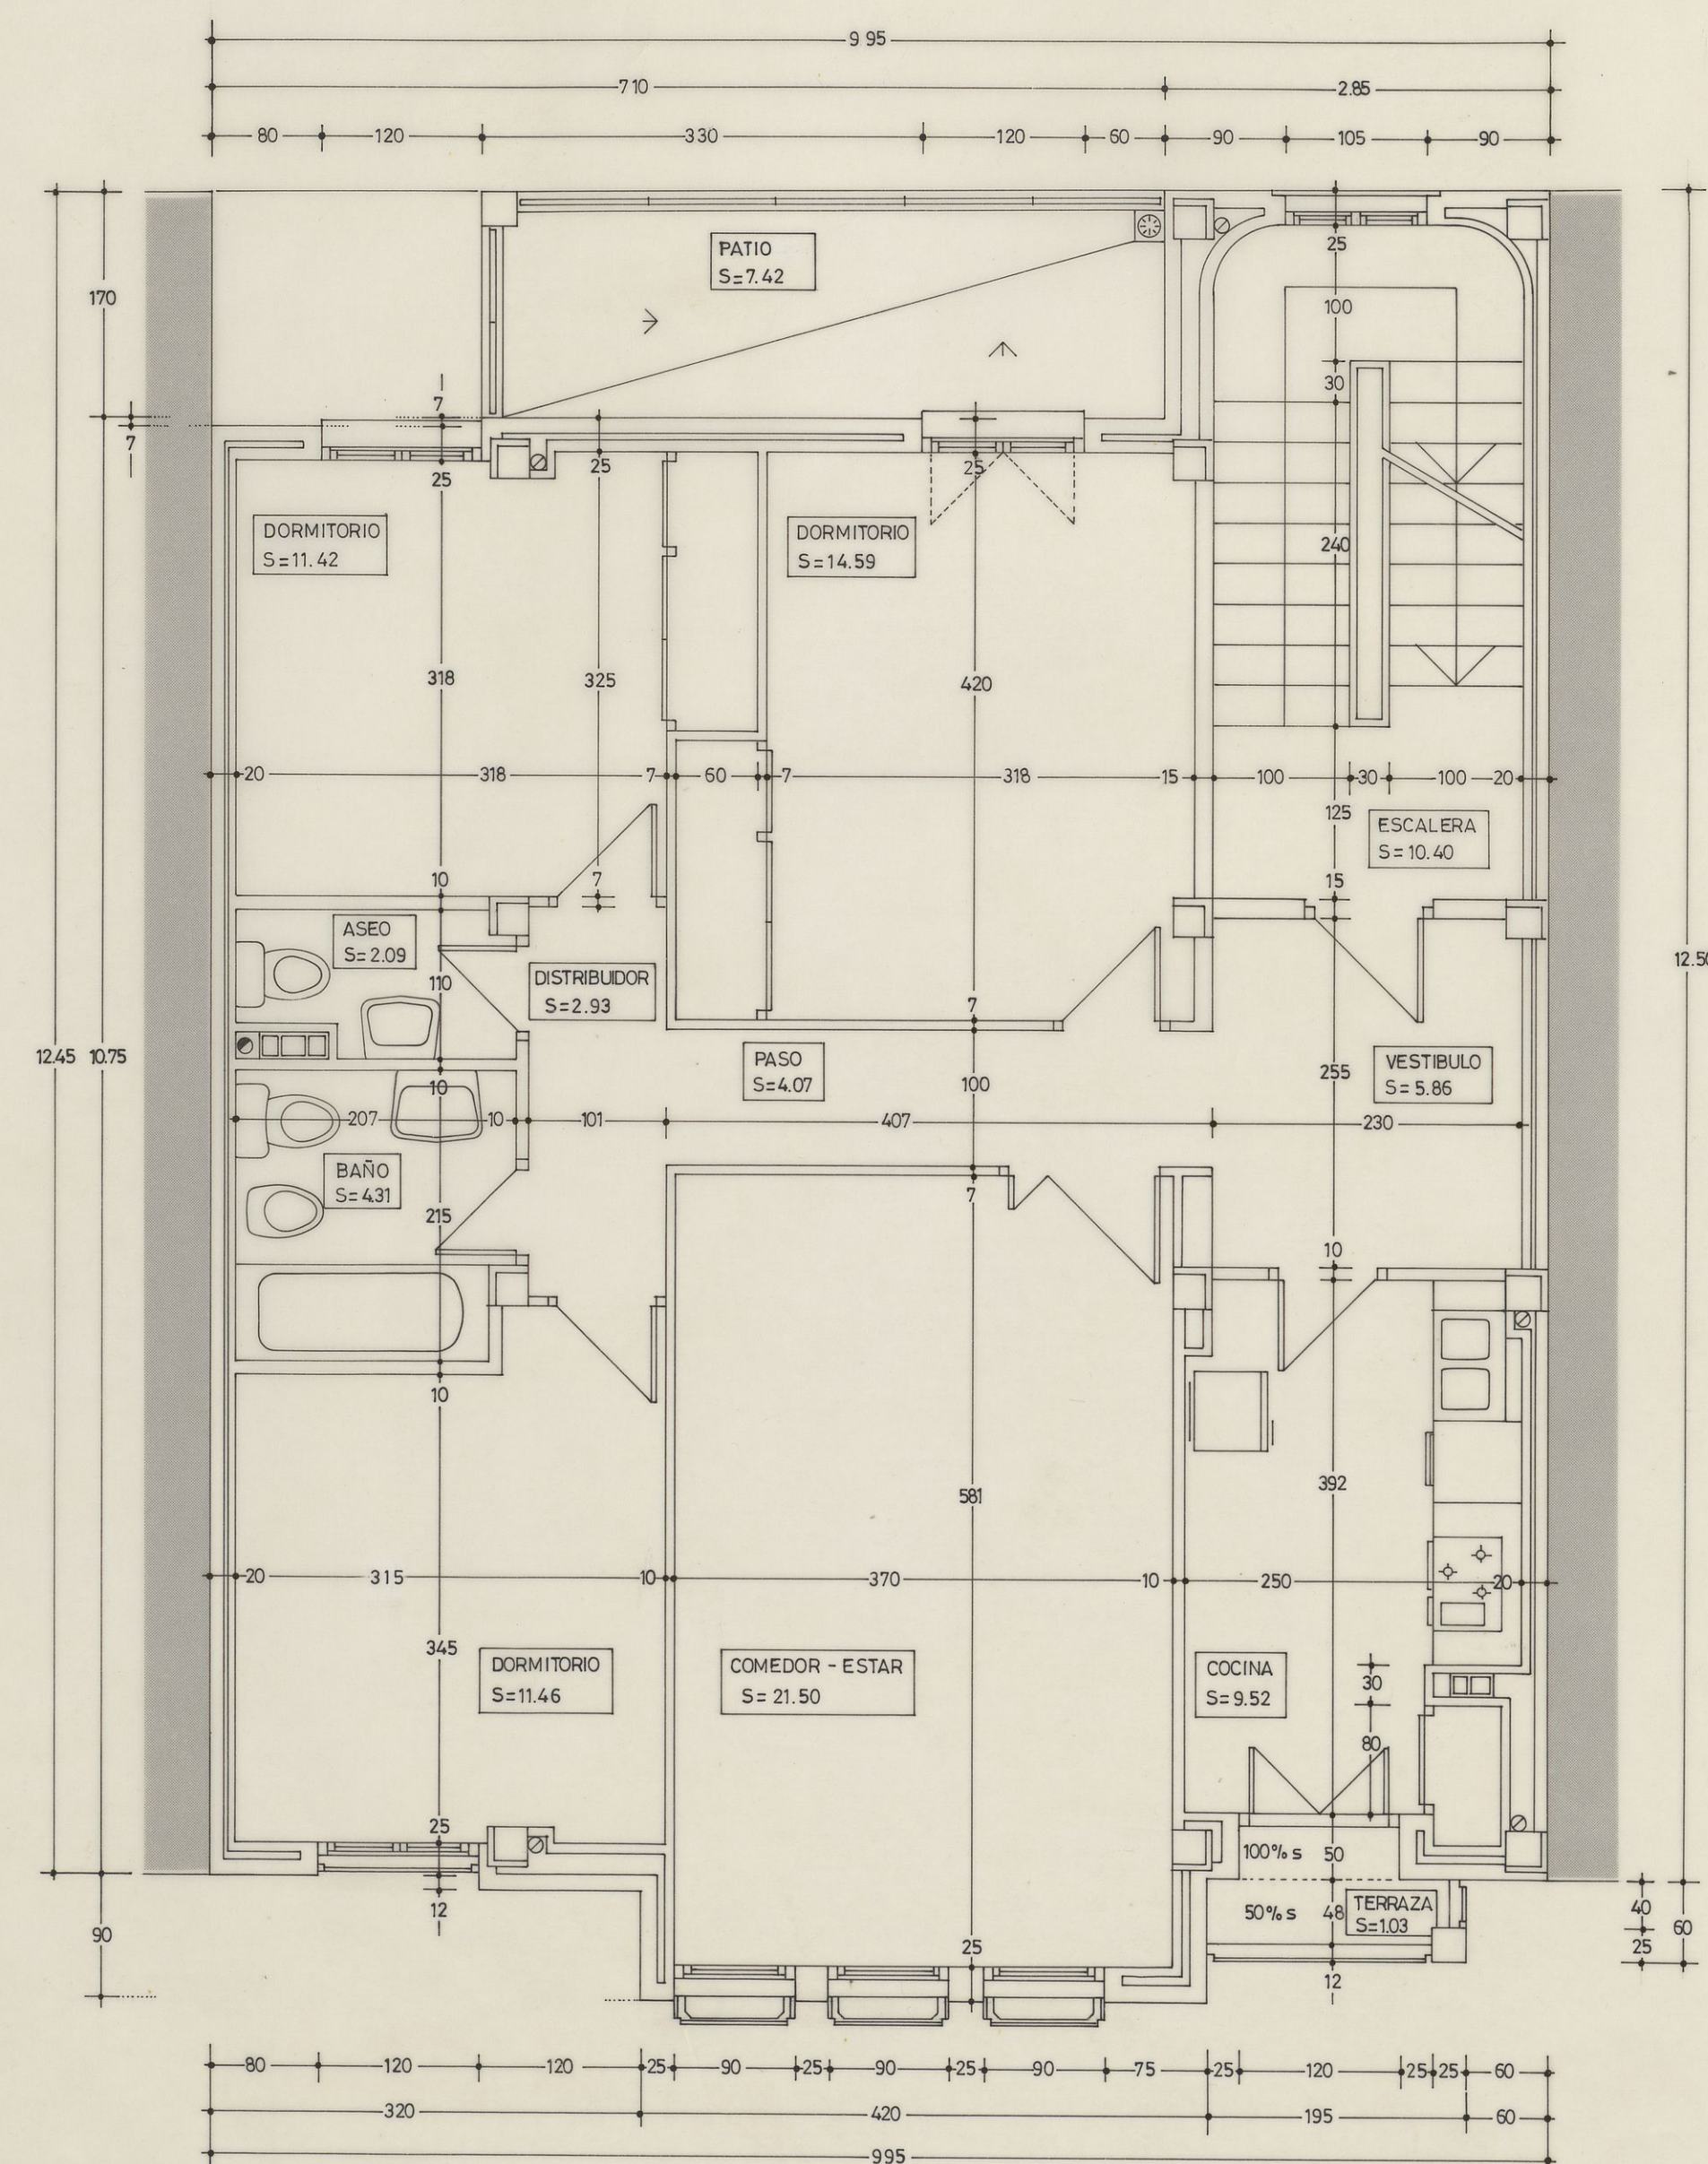

	PLANTA 1ª		PLANTA 2ª Y 3ª	
SUPERFICIE M.2.	CONSTRUIDA	UTIL	CONSTRUIDA	UTIL
LOCALIZACION				
PATIO	8.57	7.42		
ESCALERA	14.11	10.40	14.11	10.40
VIVIENDA	103.18	88.78	103.18	88.78
TOTAL	125.86	106.60	117.29	99.18


[illegible]

[illegible]


escala
PAPELERIA TECNICA, S.A.
Tfnos.: 25 75 11 25 77 13

PLANTA DE TRASTEROS

SUPERFICIE TOTAL CONSTRUIDA = 45.78 m².
 SUPERFICIE CONSTRUIDA EN TRASTEROS = 19.10 m².
 SUPERFICIE UTIL TOTAL TRASTEROS = 15.28 m². (0.8 de S CONSTRUIDA)

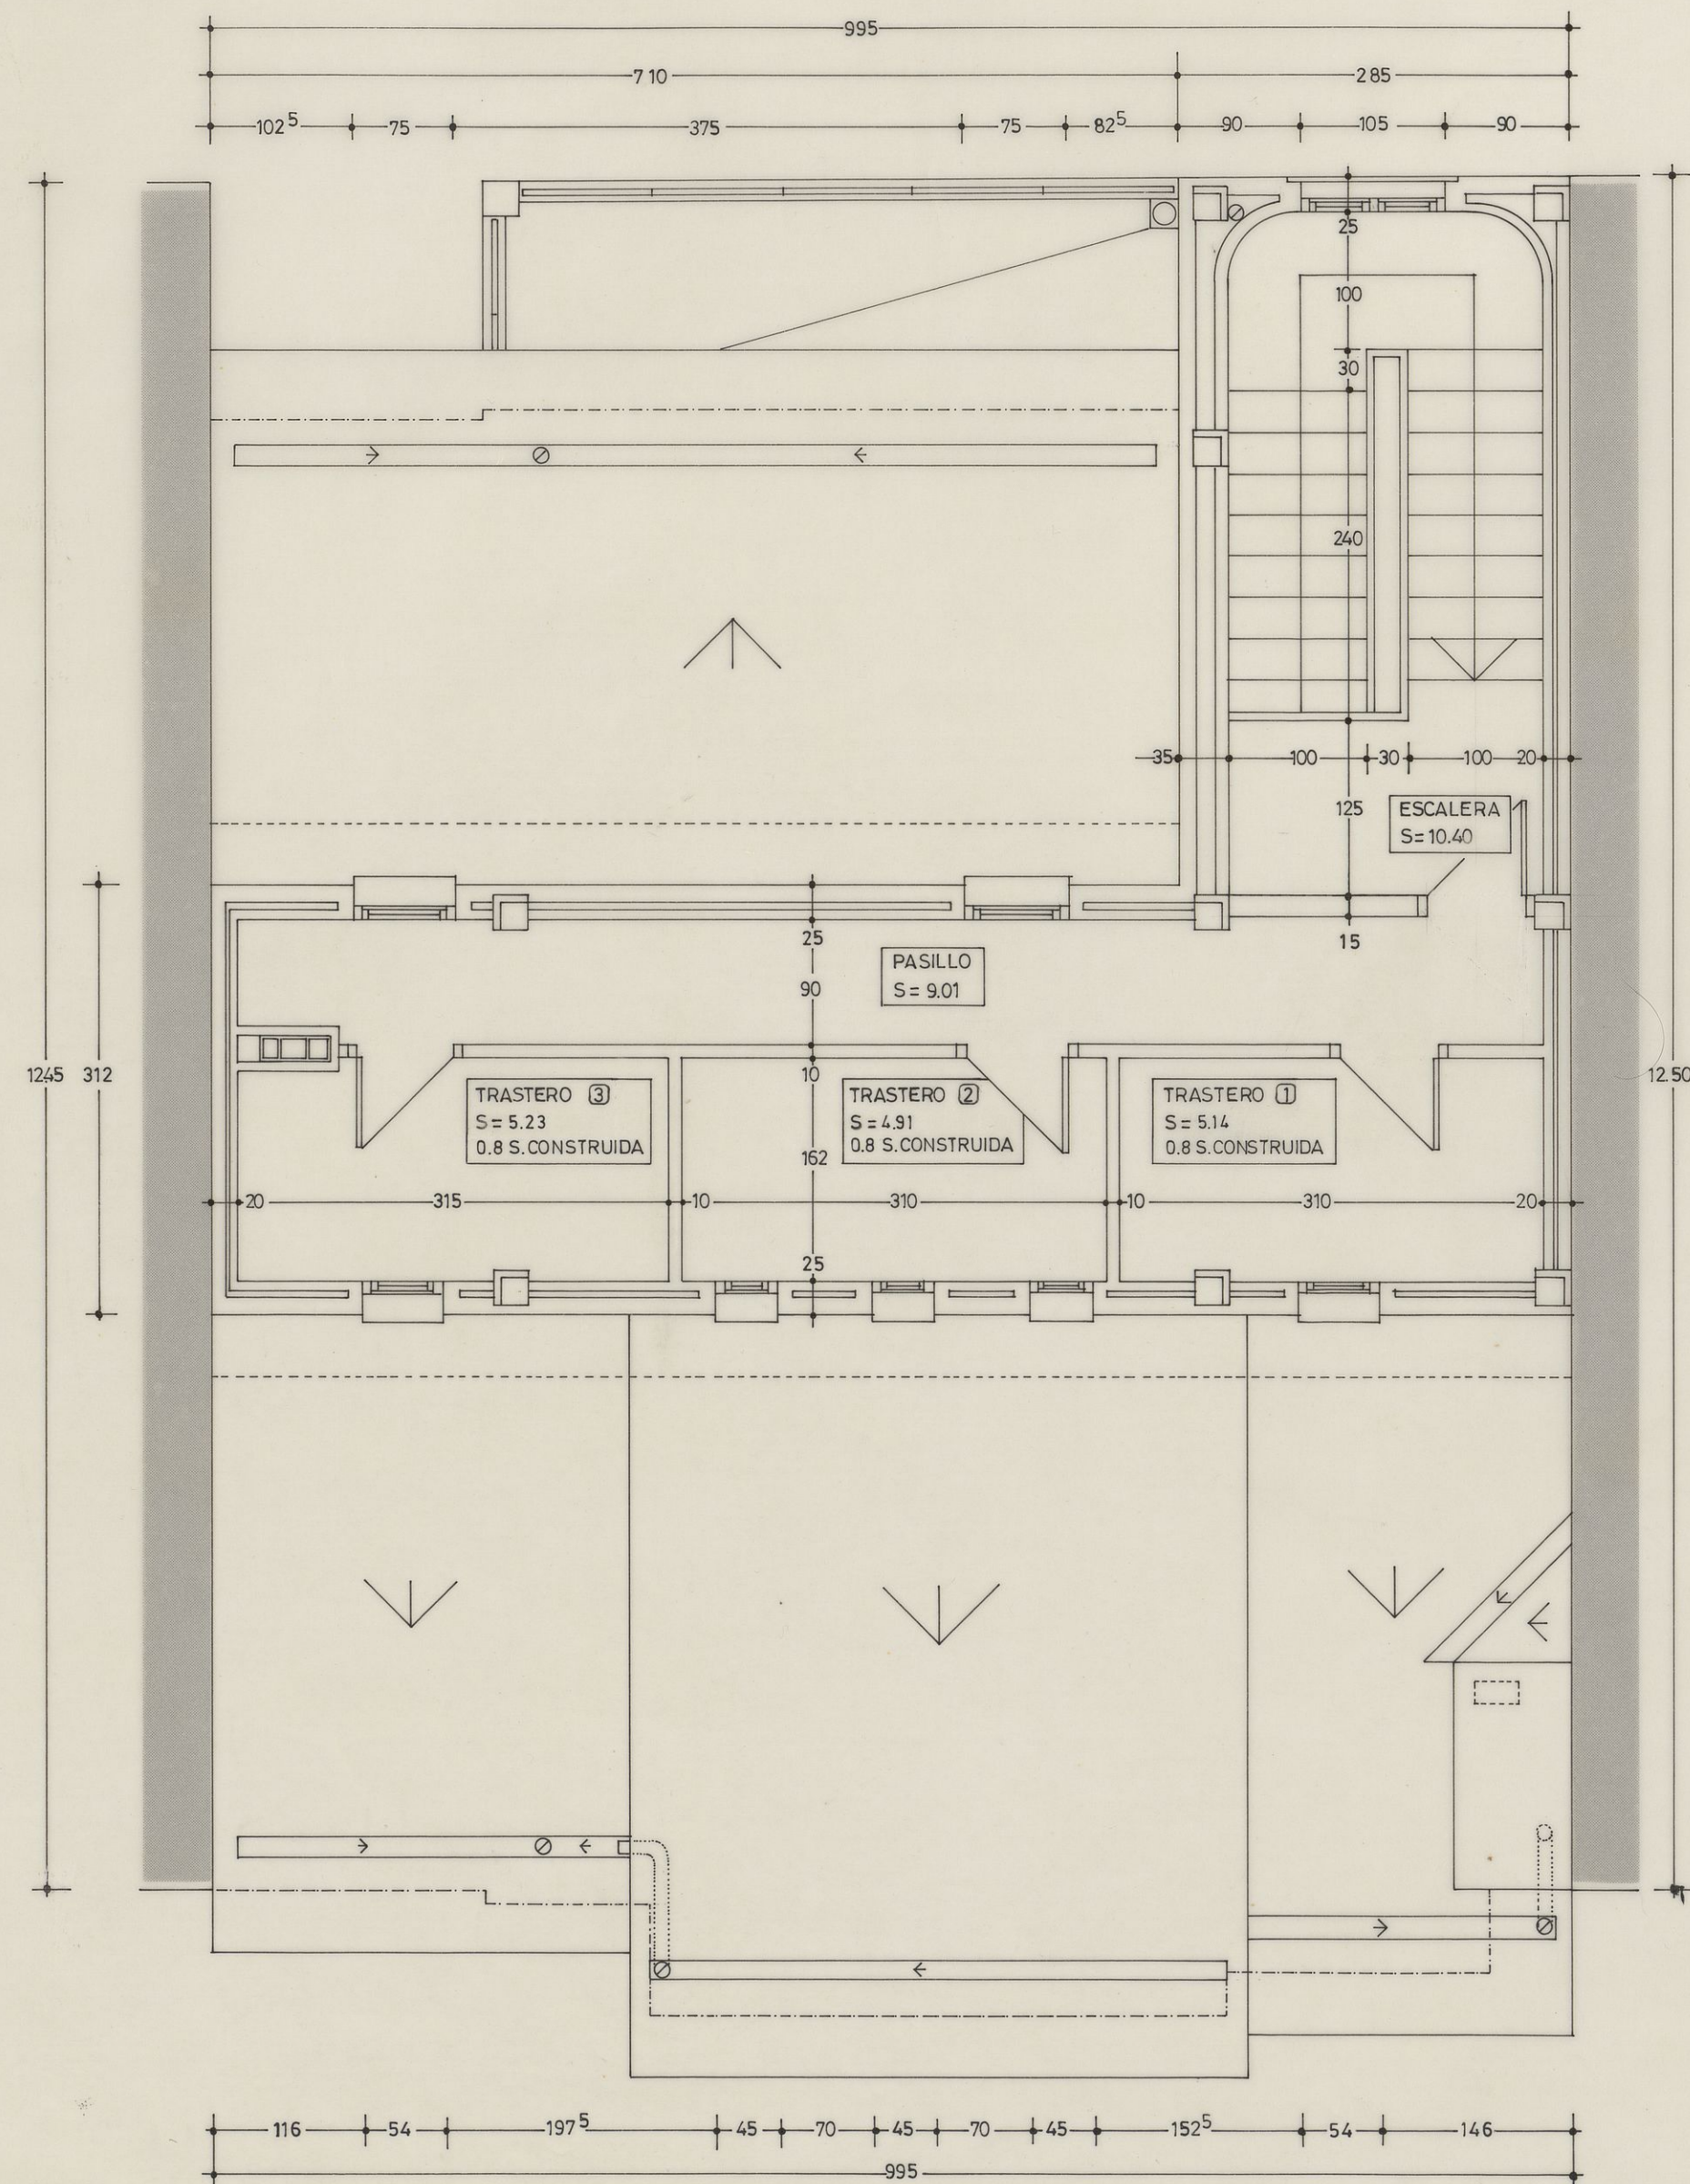

PLANTA DE CUBIERTA

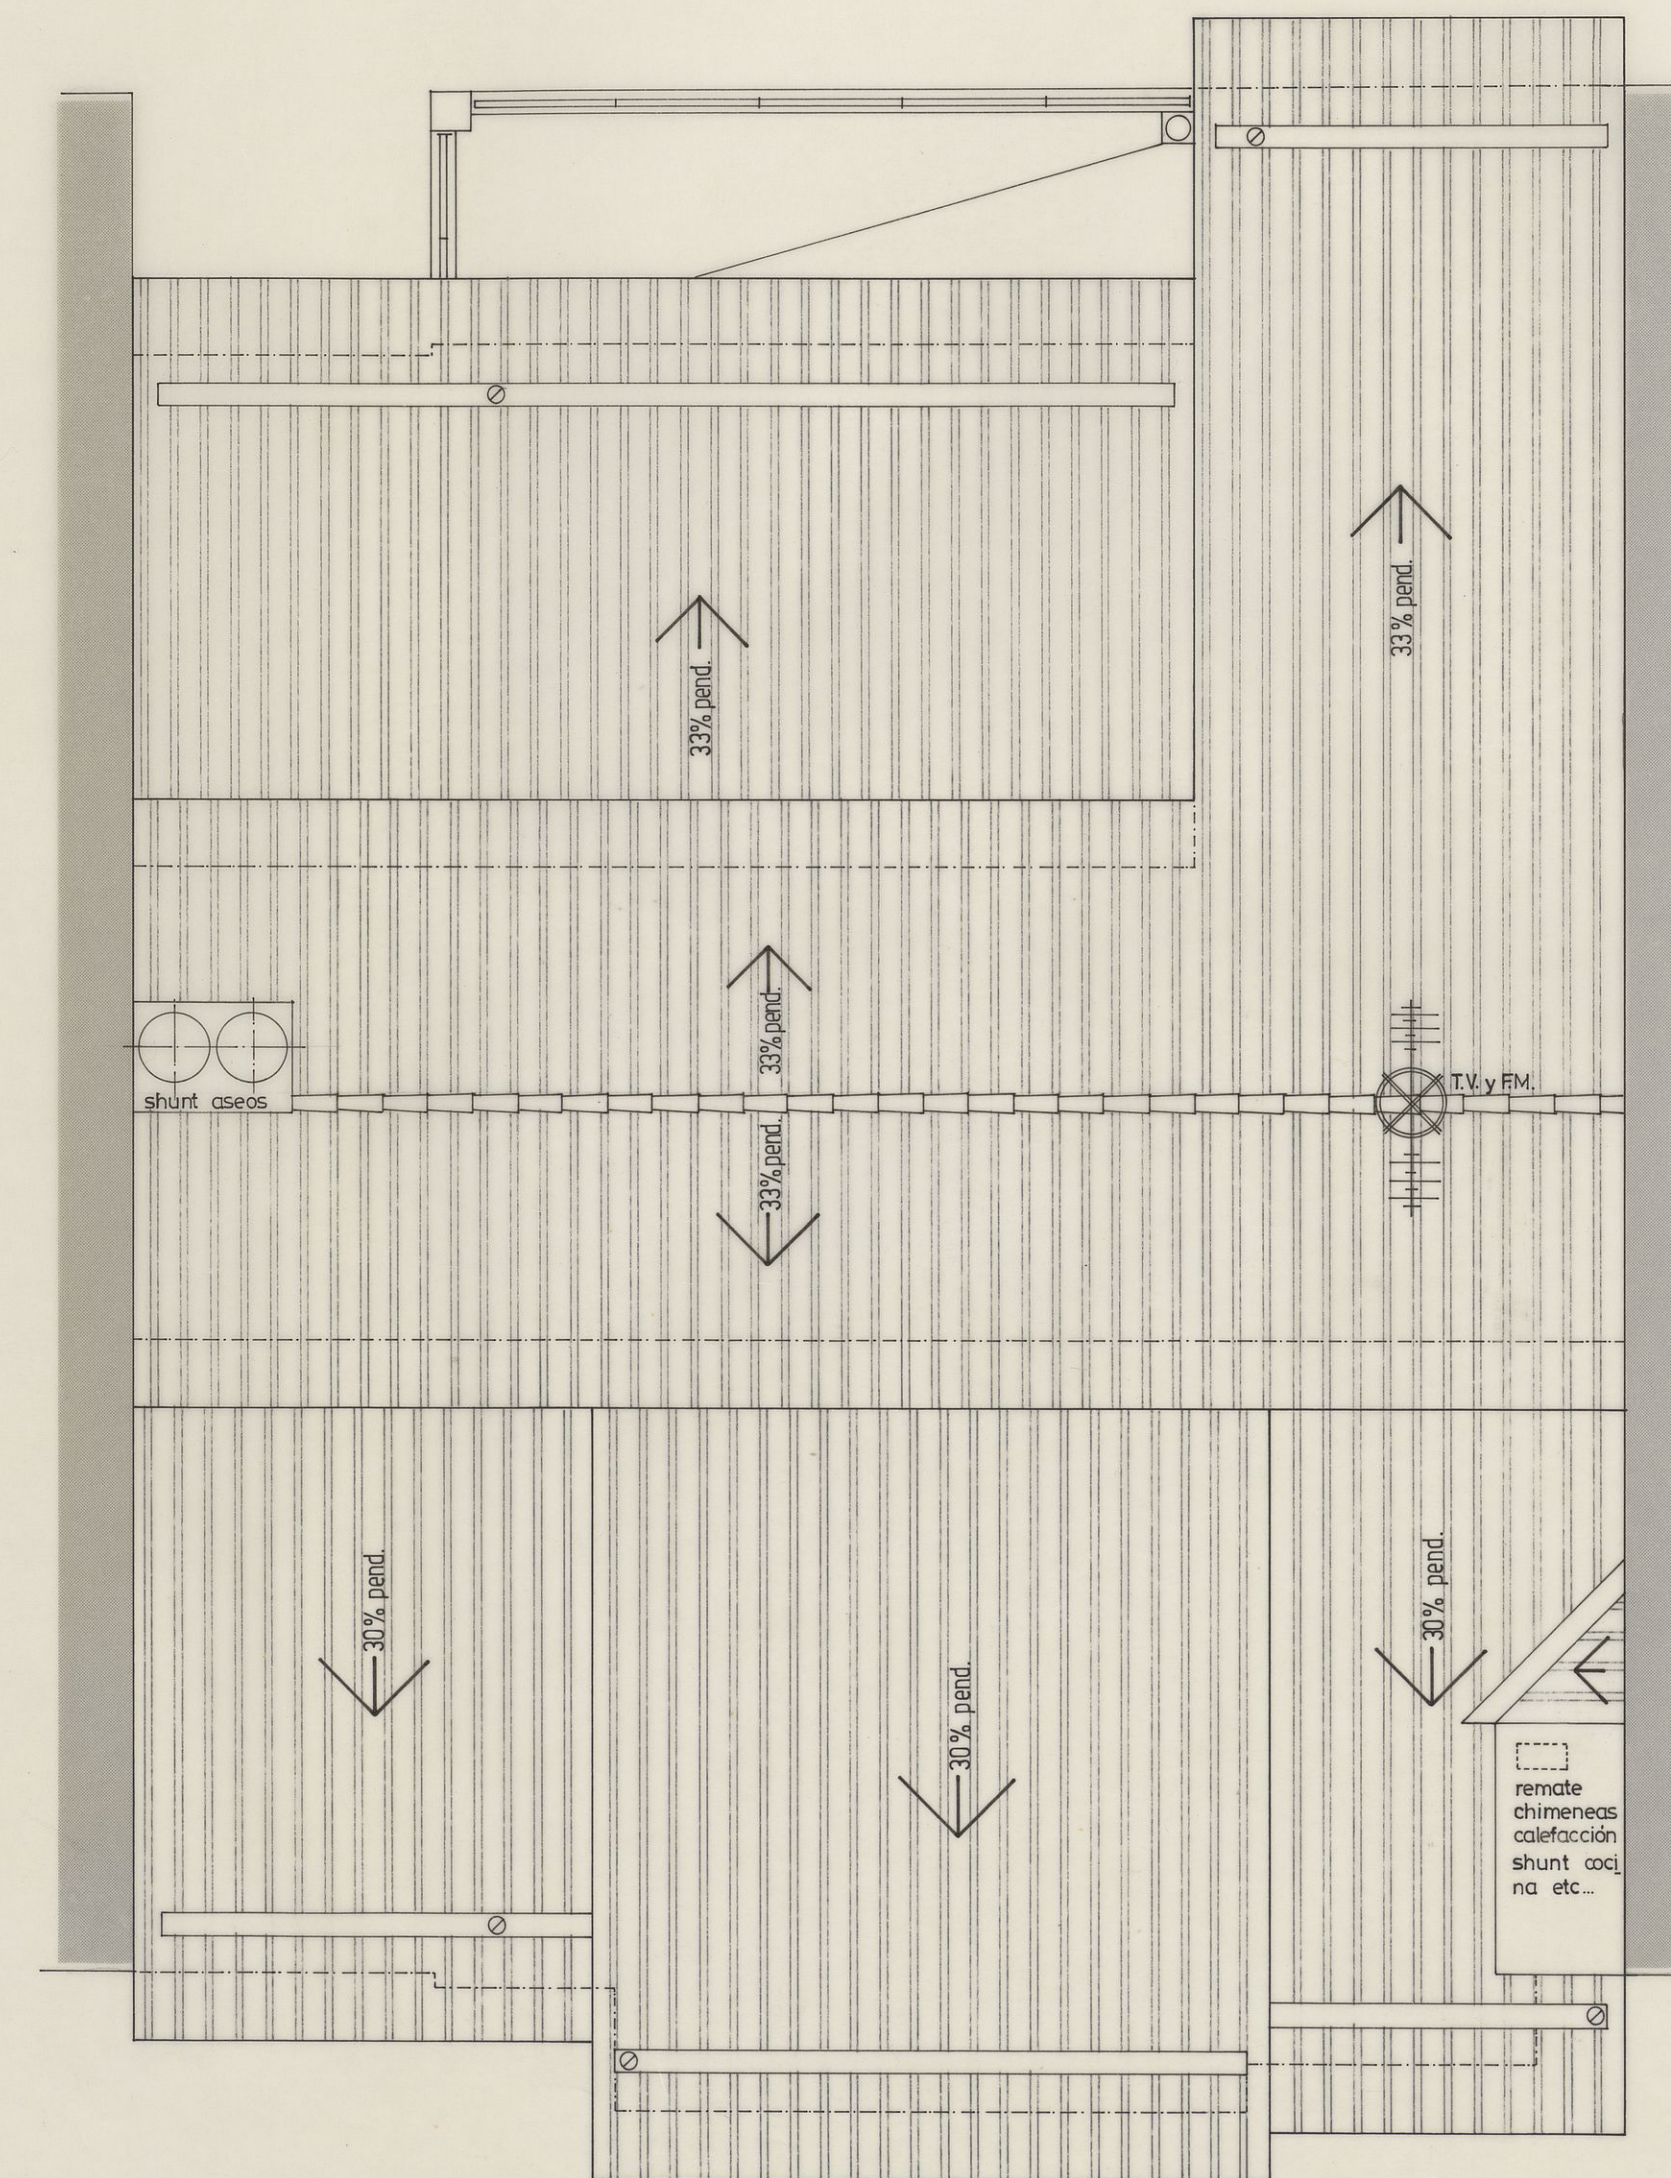

proyecto

3 VIVIENDAS DE P.O. Y LOCALES EN CENICERO LA RIOJA

propiedad

MANUEL OLABARRIETA RUIZ

plano nº



8 PLANTA DE TRASTEROS
PLANTA DE CUBIERTA

escala	fecha	expediente
1:50	12-86	14-86

gerardo cuadra rodriguez	dr. arquitecto
--------------------------	----------------

PLAN 0. N° 9
A17A005

escala
PAPELERIA TECNICA, S.A.
Tfnos. 25 75 11 25 77 13
LOGROÑO

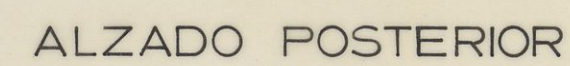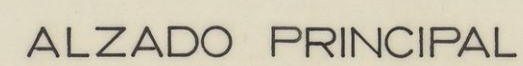

proyecto

3 VIVIENDAS DE P.O. Y LOCALES EN CENICERO LA RIOJA

propiedad

MANUEL OLABARRIETA RUIZ

plano nº

9 ALZADOS

escala


fecha

expediente

1:50

12.86

14.86

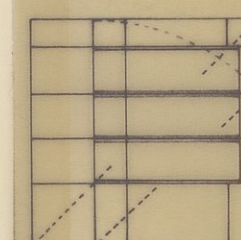

gerardo cuadra rodriguez

dr. arquitecto


EXP: 14/57

3 viviendas de P.O. y Locales


Plans No. 10

DETAILS CONSTRUCTED


escala
PAPELERIA TECNICA, S.A.
Tfno: 25 75 11 25 77 13

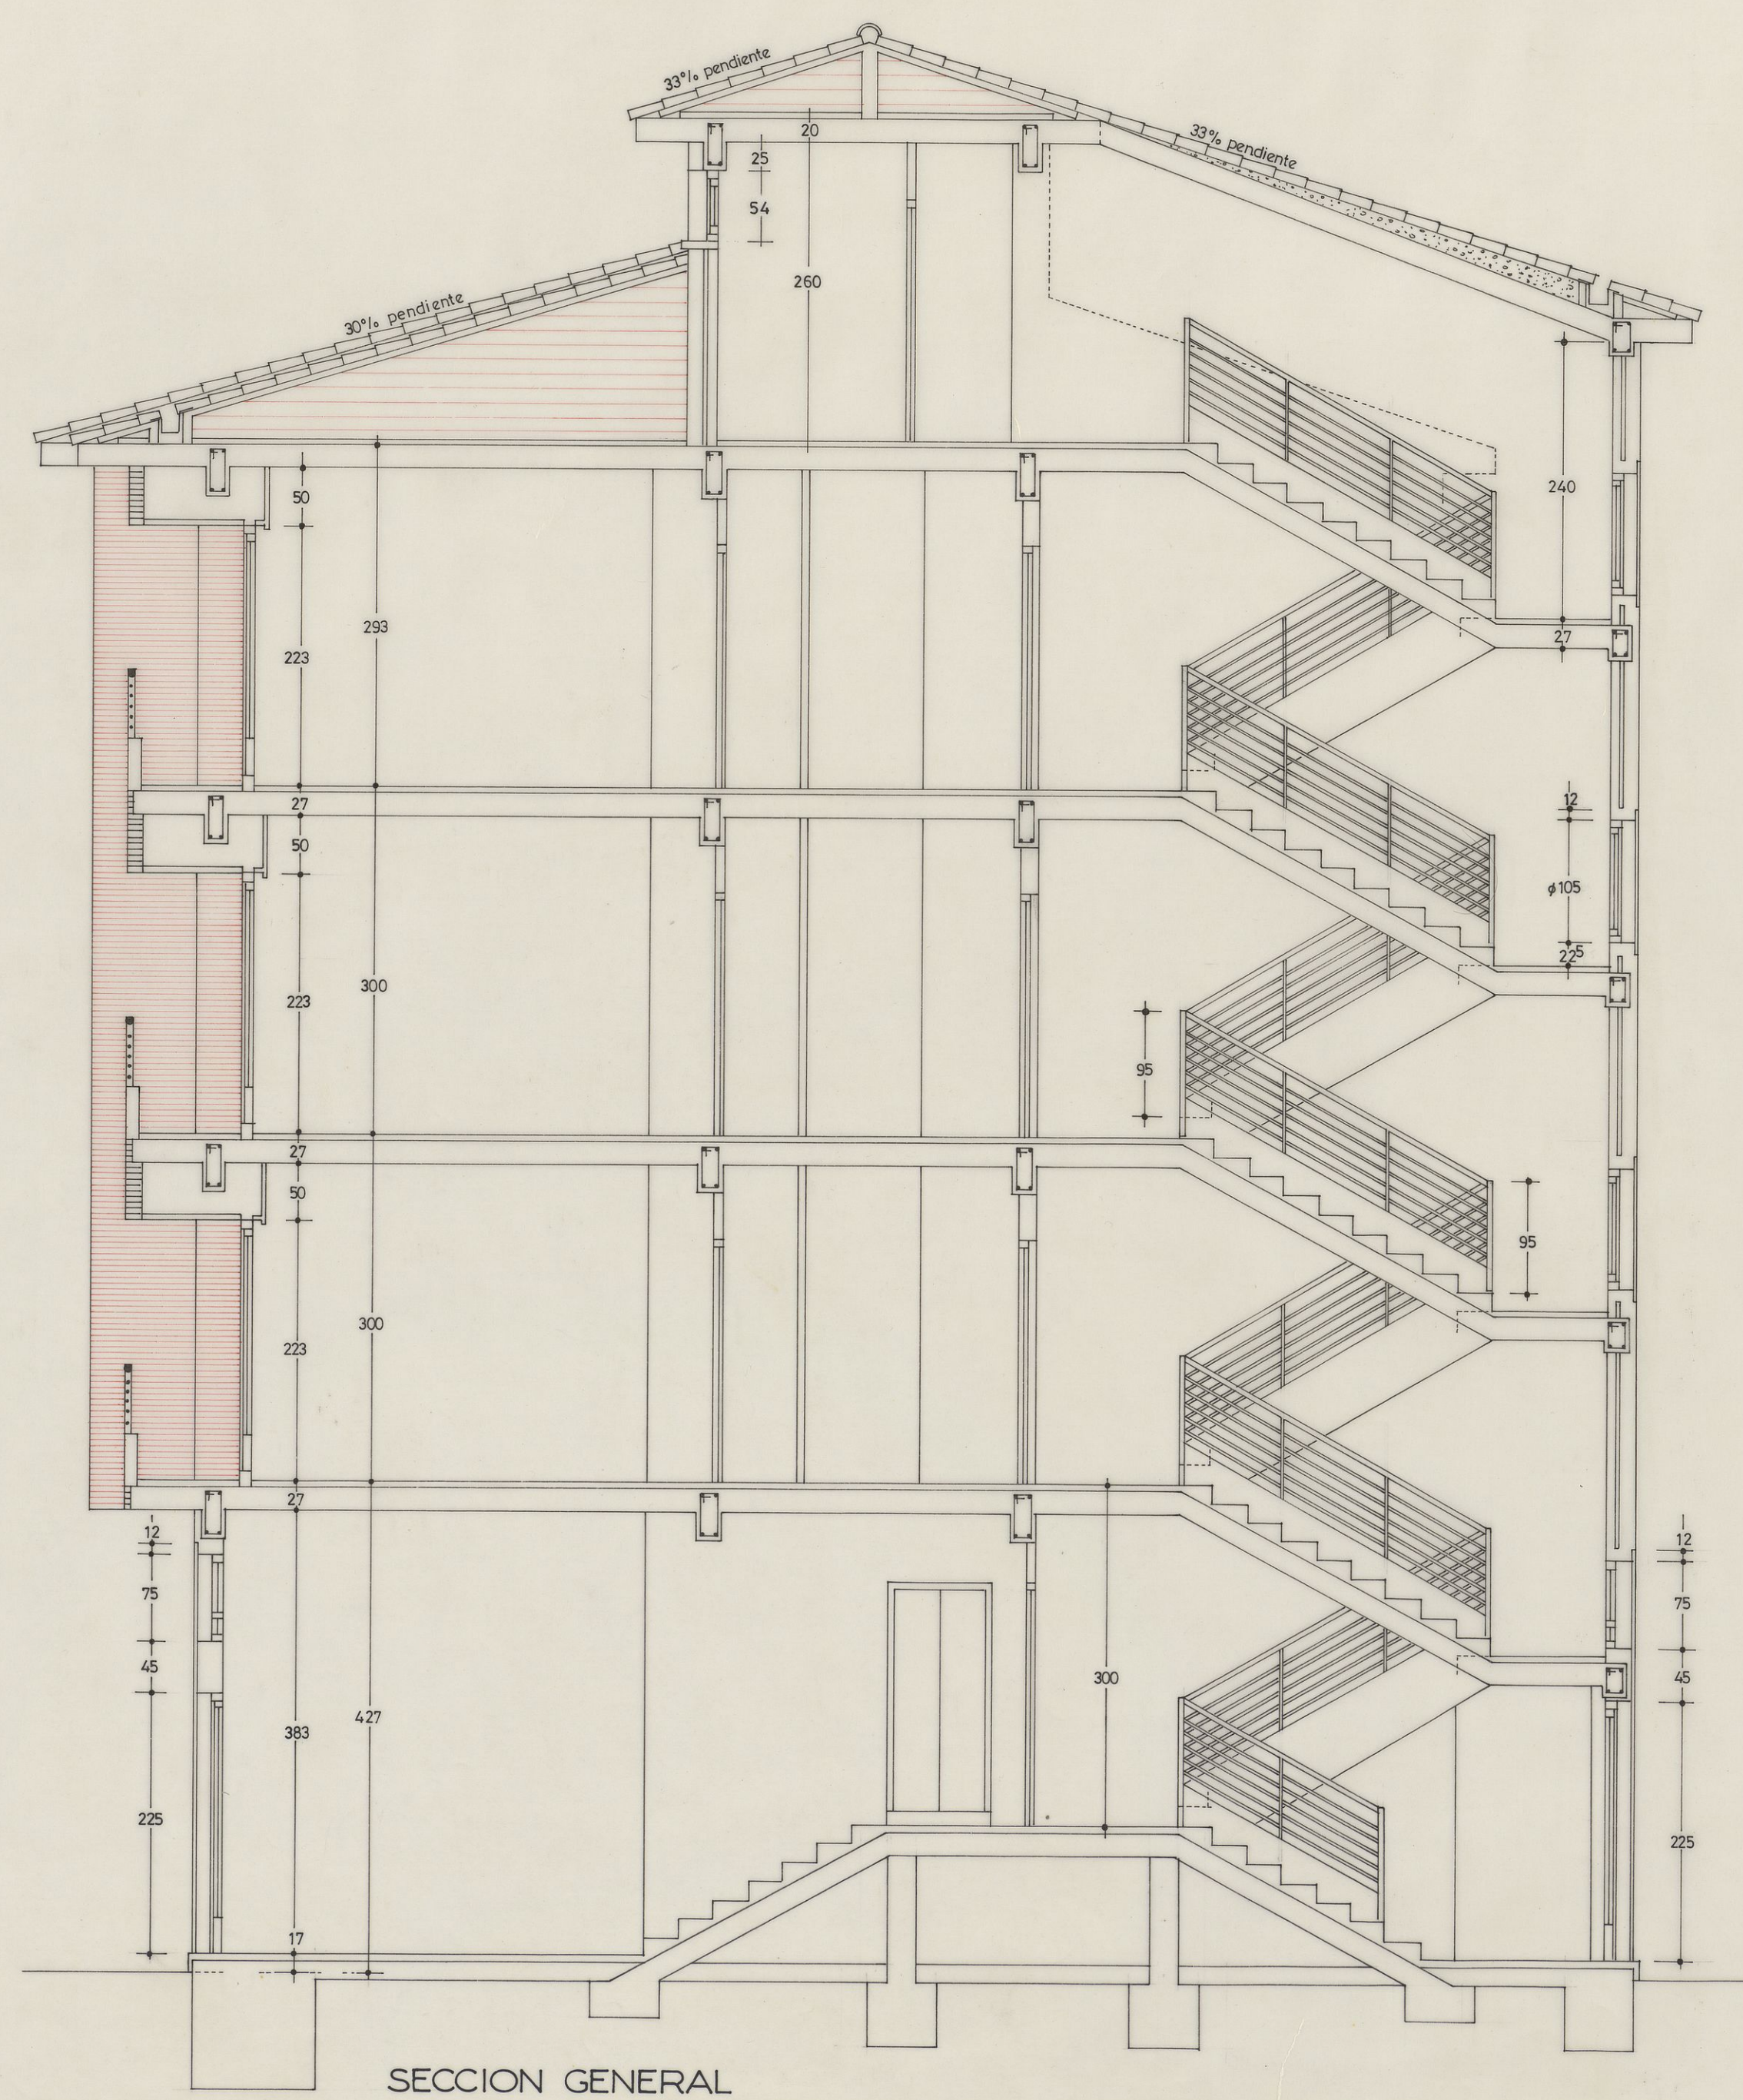


SECCION GENERAL

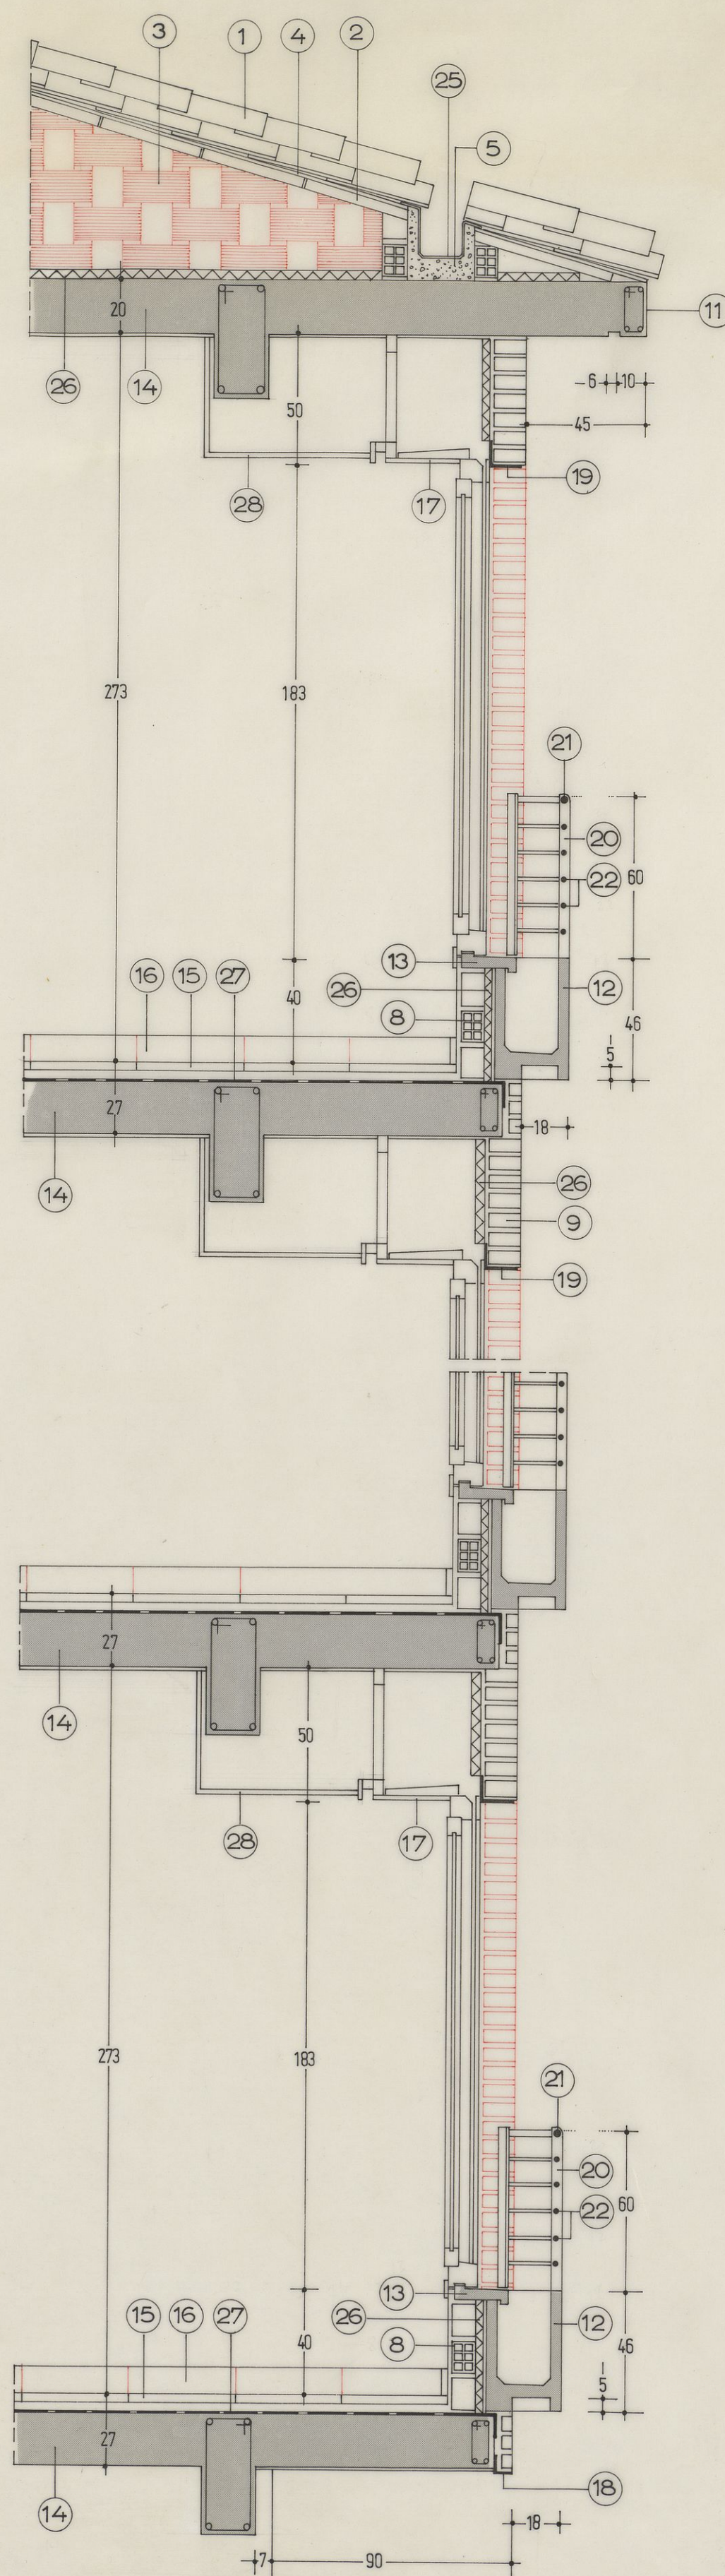


DETALLE ALZADO PRINCIPAL

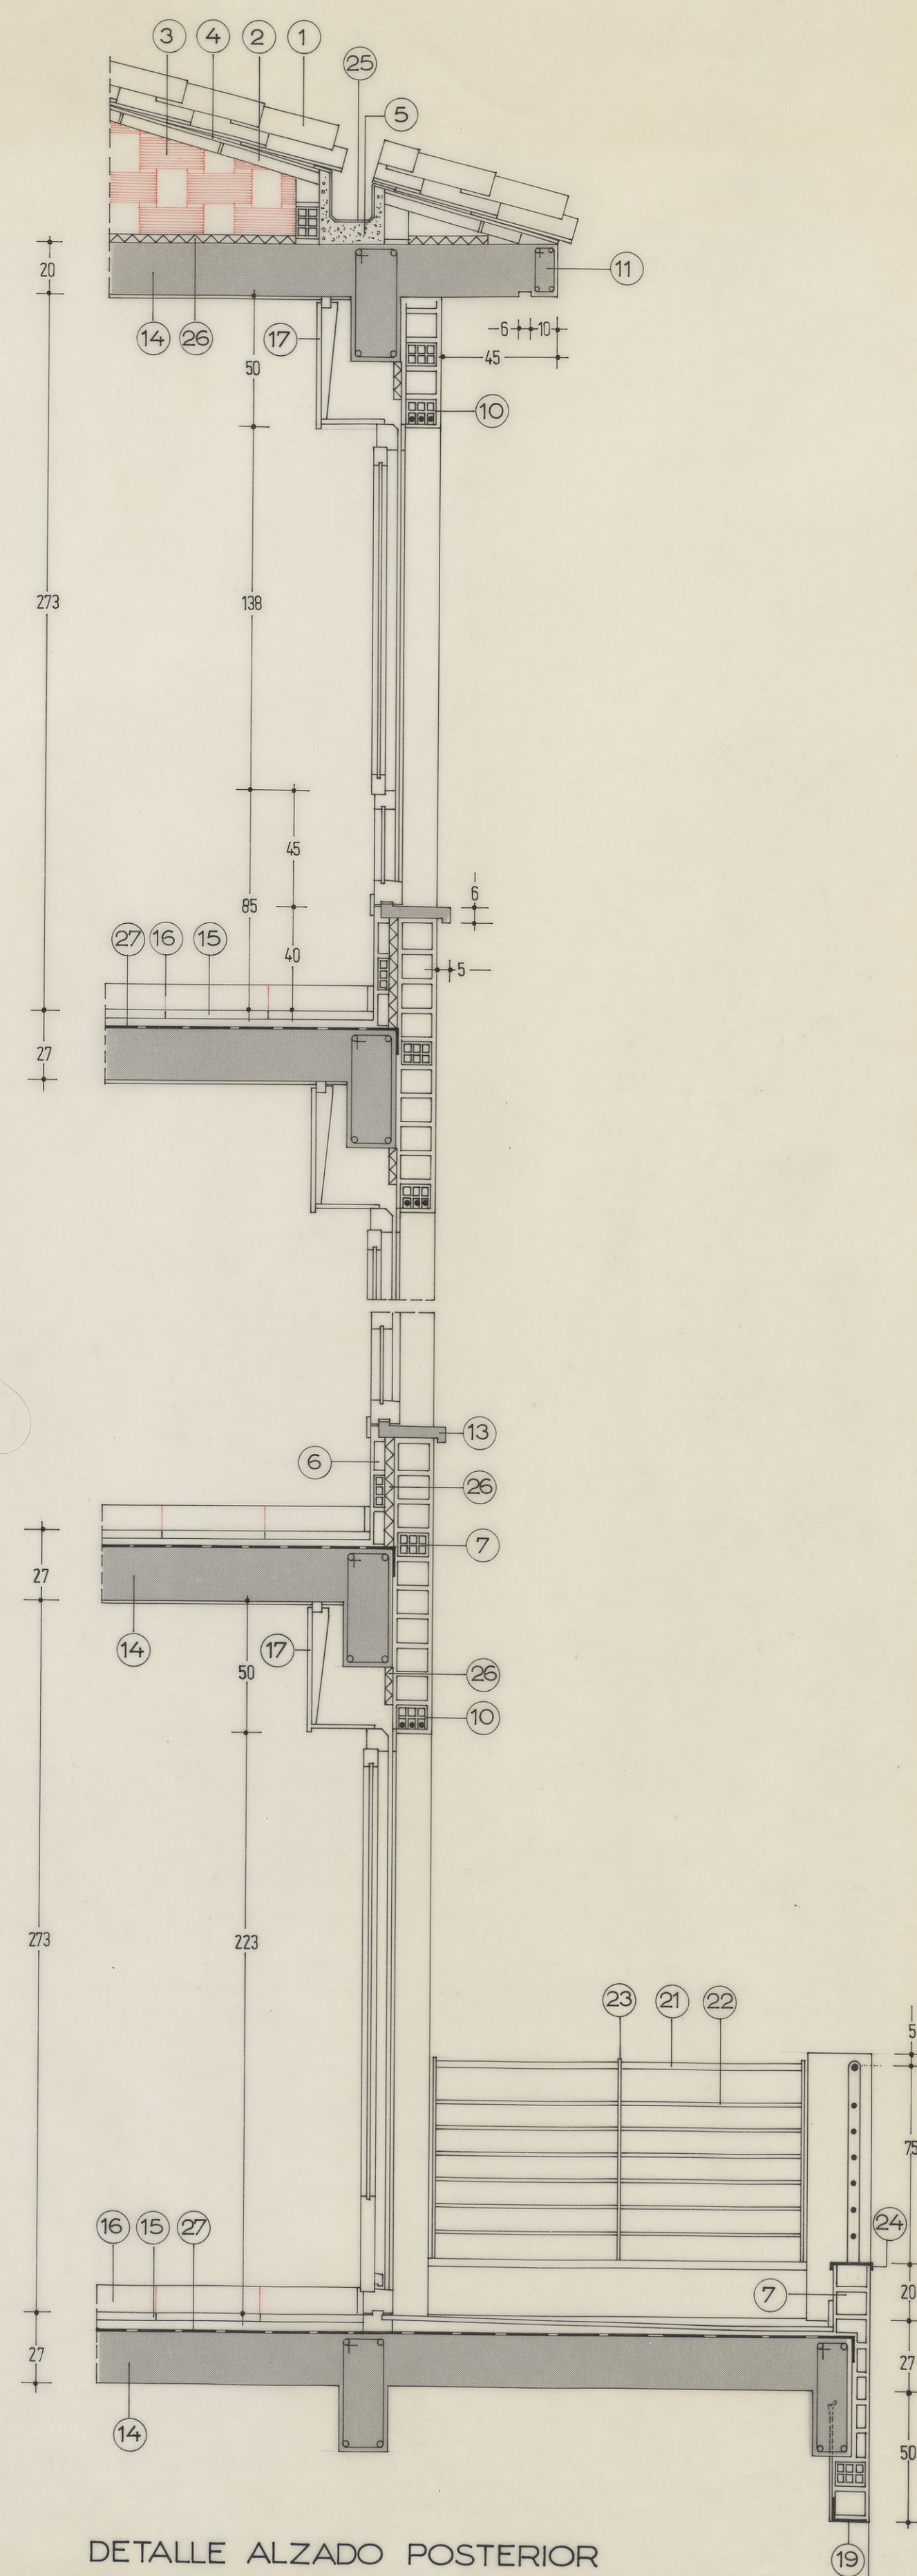

DETALLE ALZADO POSTERIOR

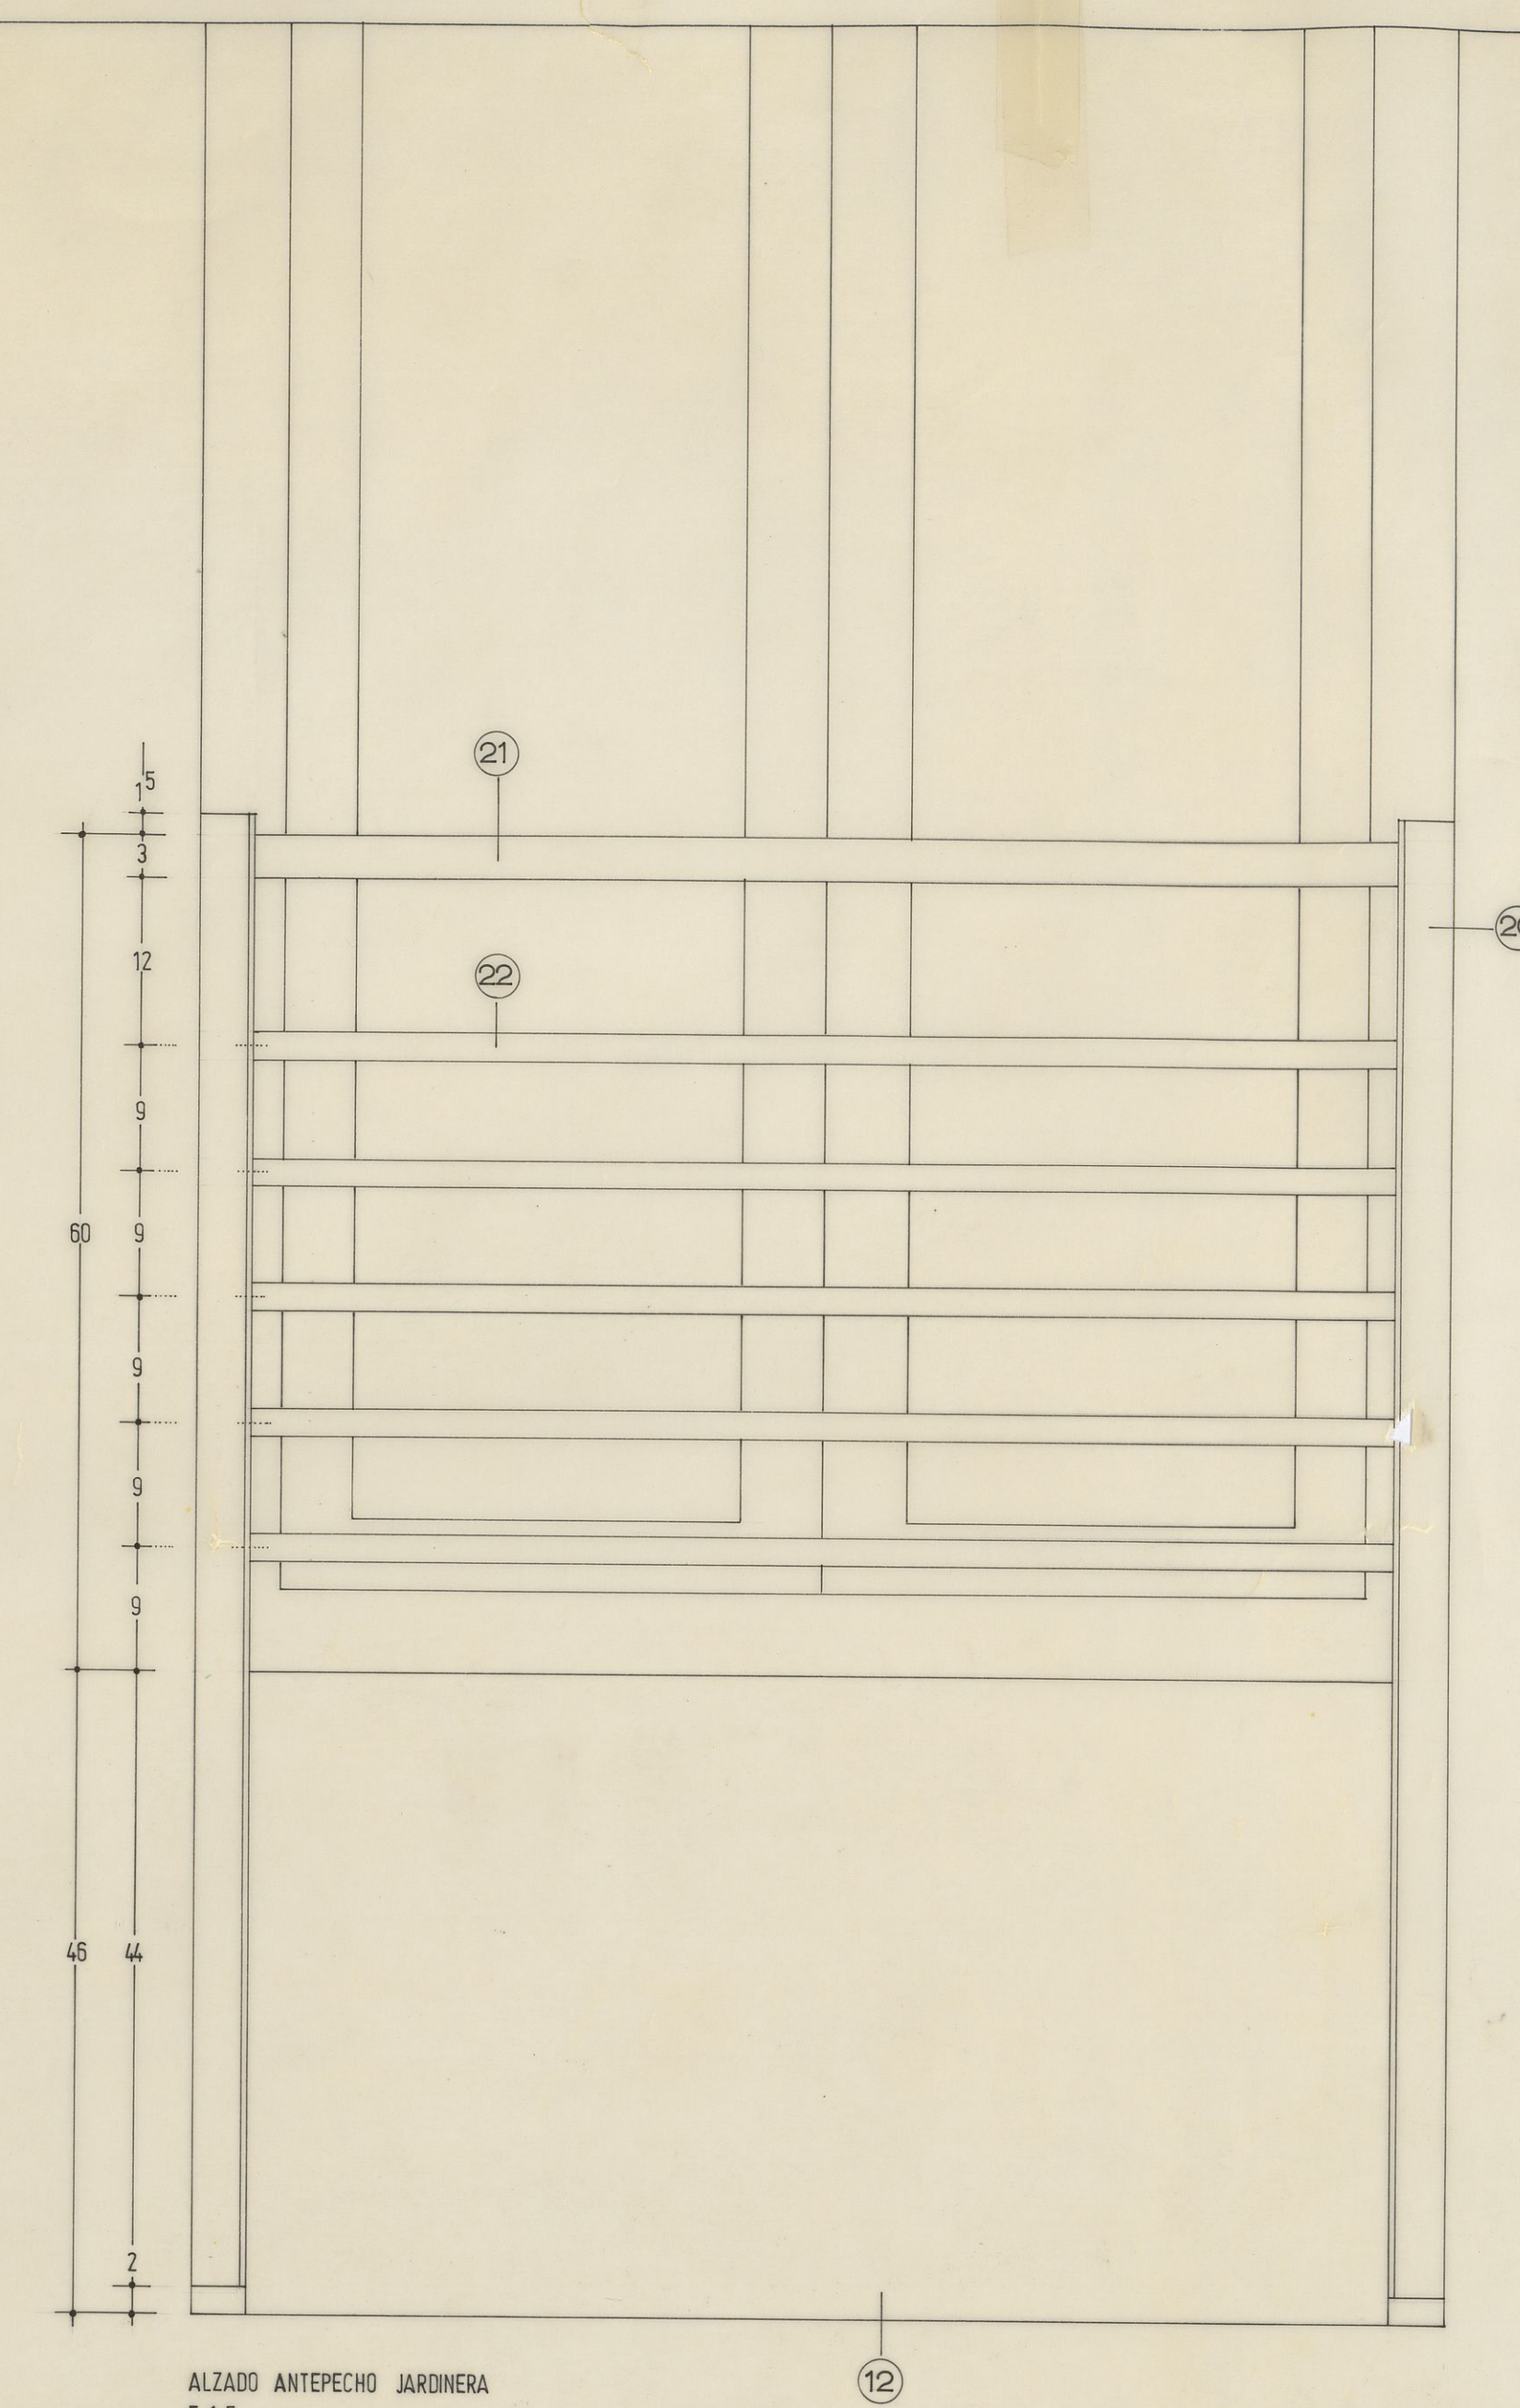

ALZADO ANTEPECHO JARDINERA

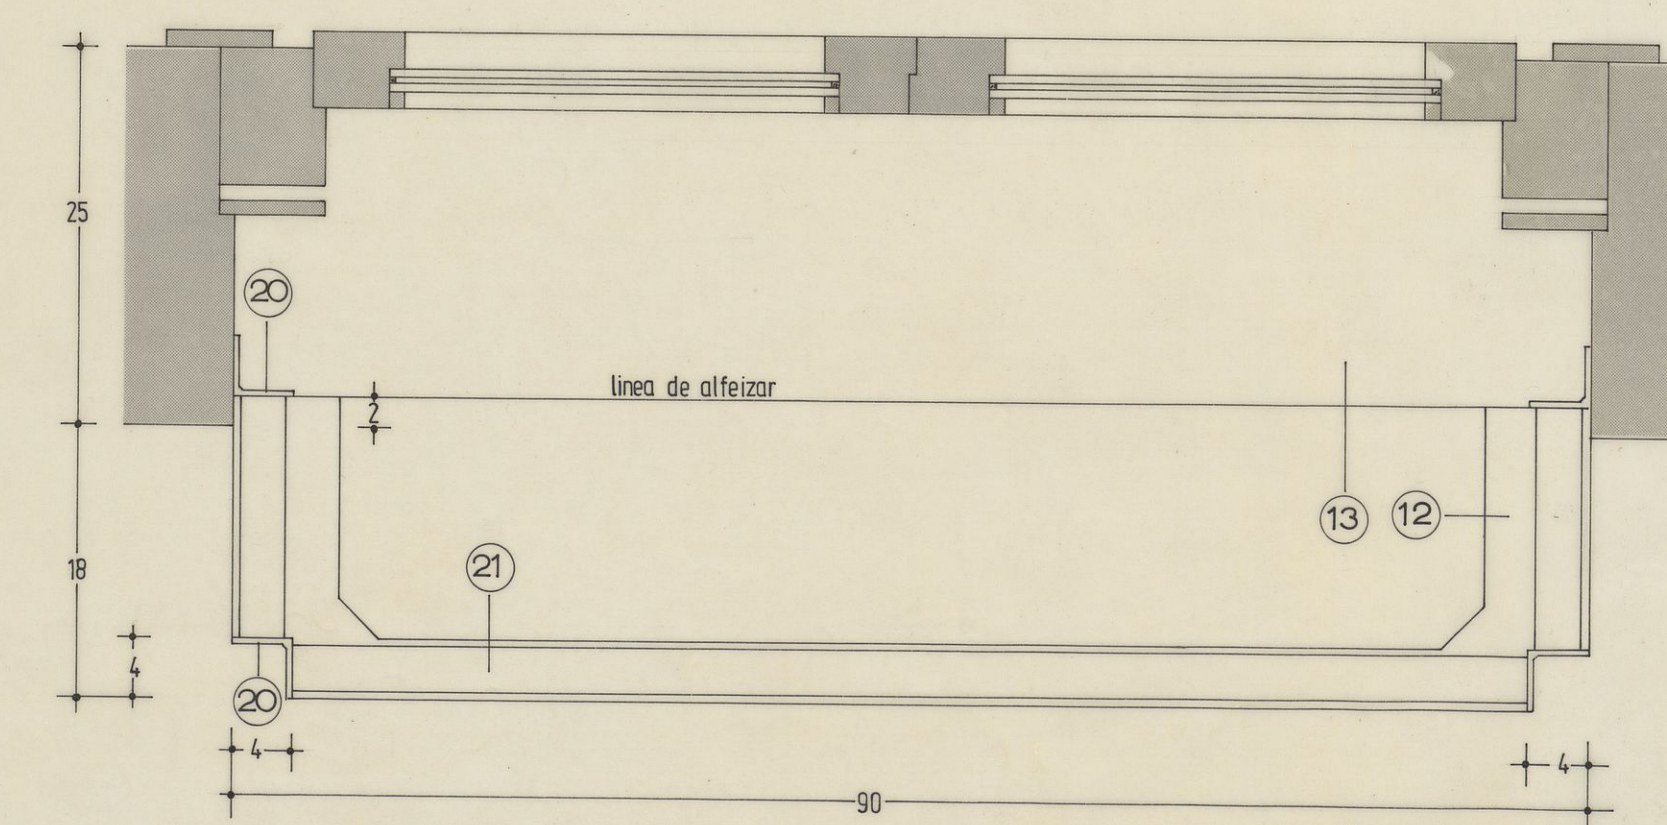

PLANTA ANTEPECHO JARDINERA

DETALLE JARDINERAS

3 VIVIENDAS DE P.O. Y LOCALES EN CENICERO LA RIOJA

propiedad

MANUEL OLABARRIETA RUIZ

plano nº

10 SECCION DETALLES CONSTRUCTIVOS

escala

1:50 1:20 1:5

12.86

14.86

gerardo cuadra rodriguez

- 1.- TEJA DE CEMENTO DE PERFIL ARABE
- 2.- TABLERO CERAMICO TIPO CELETIP
- 3.- TABIQUILLOS PALOMEROS
- 4.- MORTERO DE CEMENTO HIDROFUGADO
- 5.- LLECHO CANALON HORMIGON HIDROFUGADO
- 6.- TABIQUE DE LADRILLO H/S. A PANDERETE
- 8.- $\frac{1}{2}$ ASTA LADRILLO H/D. CON REVOCO INTERIOR
- 9.- LADRILLO H/D. TABICON
- 9.- $\frac{1}{2}$ ASTA LADRILLO VISTO CON REVOCO INTERIOR
- 10.- PIEZA CERAMICA REFORZADA CON 3 Ø 12 (cargadero)
- 11.- CORNISA HORMIGON VISTO
- 12.- JARDINERA HORMIGON PREFABRICADO, REVOCO INTERIOR
- 13.- ALFEIZAR HORMIGON PREFABRICADO
- 14.- FORJADO
- 15.- PAVIMENTO
- 16.- RODAPIE
- 17.- TAPA REGISTRO PISIANA, TABLERO AGLOMERADO
- 18.- ANGULAR 70.70.11
- 19.- ANGULAR 125.100.11
- 20.- ANGULAR 40.40.4
- 21.- P.L.F. Ø 36
- 22.- P.L.F. Ø 22
- 23.- PIETINA - 40.10
- 24.- TAPA CHAPA GALVANIZADA
- 25.- CANALON CHAPA GALVANIZADA
- 26.- AISLANTE TERMICO
- 27.- AISLANTE ACUSTICO TIPO FIELTRO P.F.
- 28.- FALSO TECHO DE BORDADO