
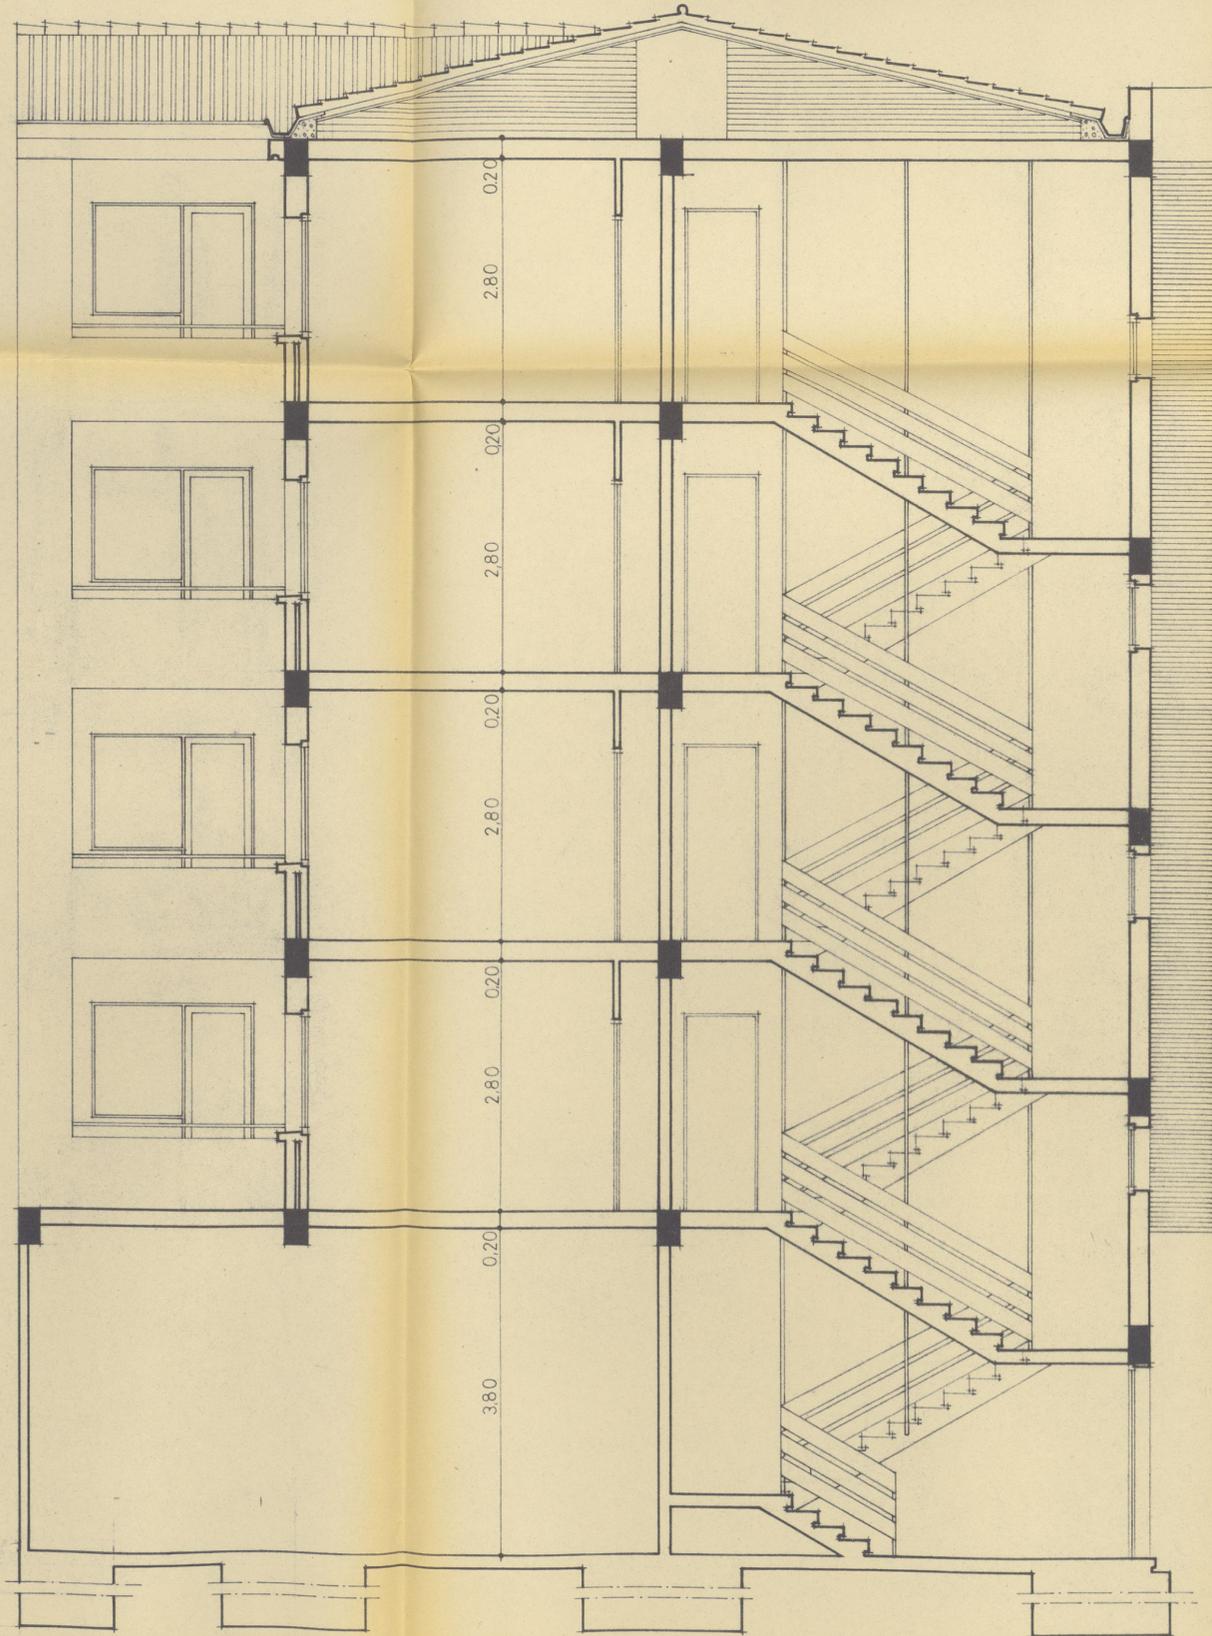


COLEGIO VISADO
OFICIAL DE
ARQUITECTOS
DE AMÉRICA
Y RÍO DE LA PLATA

proyecto de cuatro viviendas subvencionadas y local

situación: logroño. c/. campa, 10	piano n.º 3 p. baja p. pisos	conforme: el promotor,	el arquitecto, <i>Gerardo Cuadra Rodríguez</i>
promotor: antonio y juan-josé santos martínez	escala 1:50	fecha dic. 68	refcia. 1.044
	arquitecto: gerardo cuadra rodríguez		

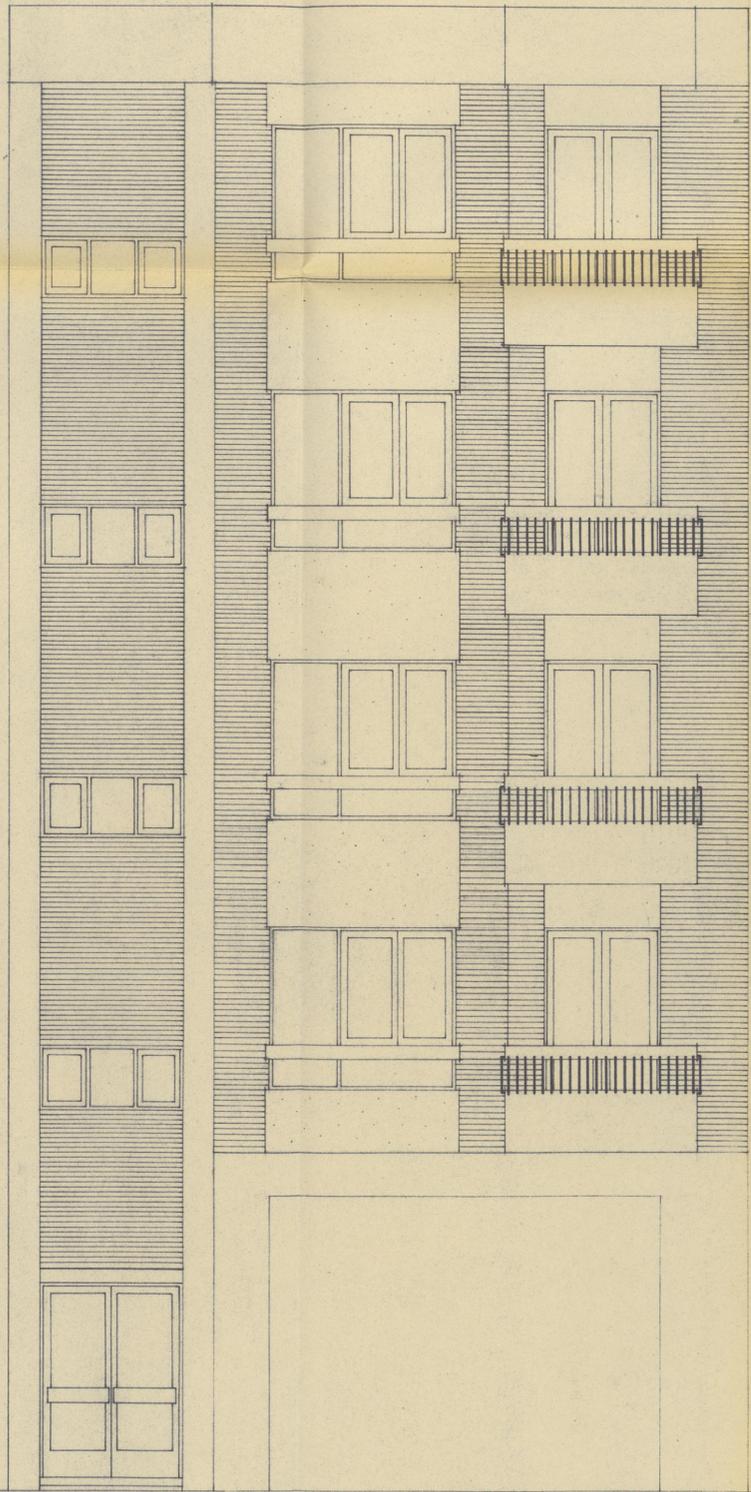

proyecto de cuatro viviendas subvencionadas y local
 situación: logroño. c/. campo, 10 plano n.º 5 conforme: el arquitecto,
 el promotor, *visado*
 arquitecto: *Gerardo Cuadra Rodríguez*
 escala 1:50 fecha dic. 68. refcia. 1.044
 arquitecto: gerardo cuadra rodriguez