



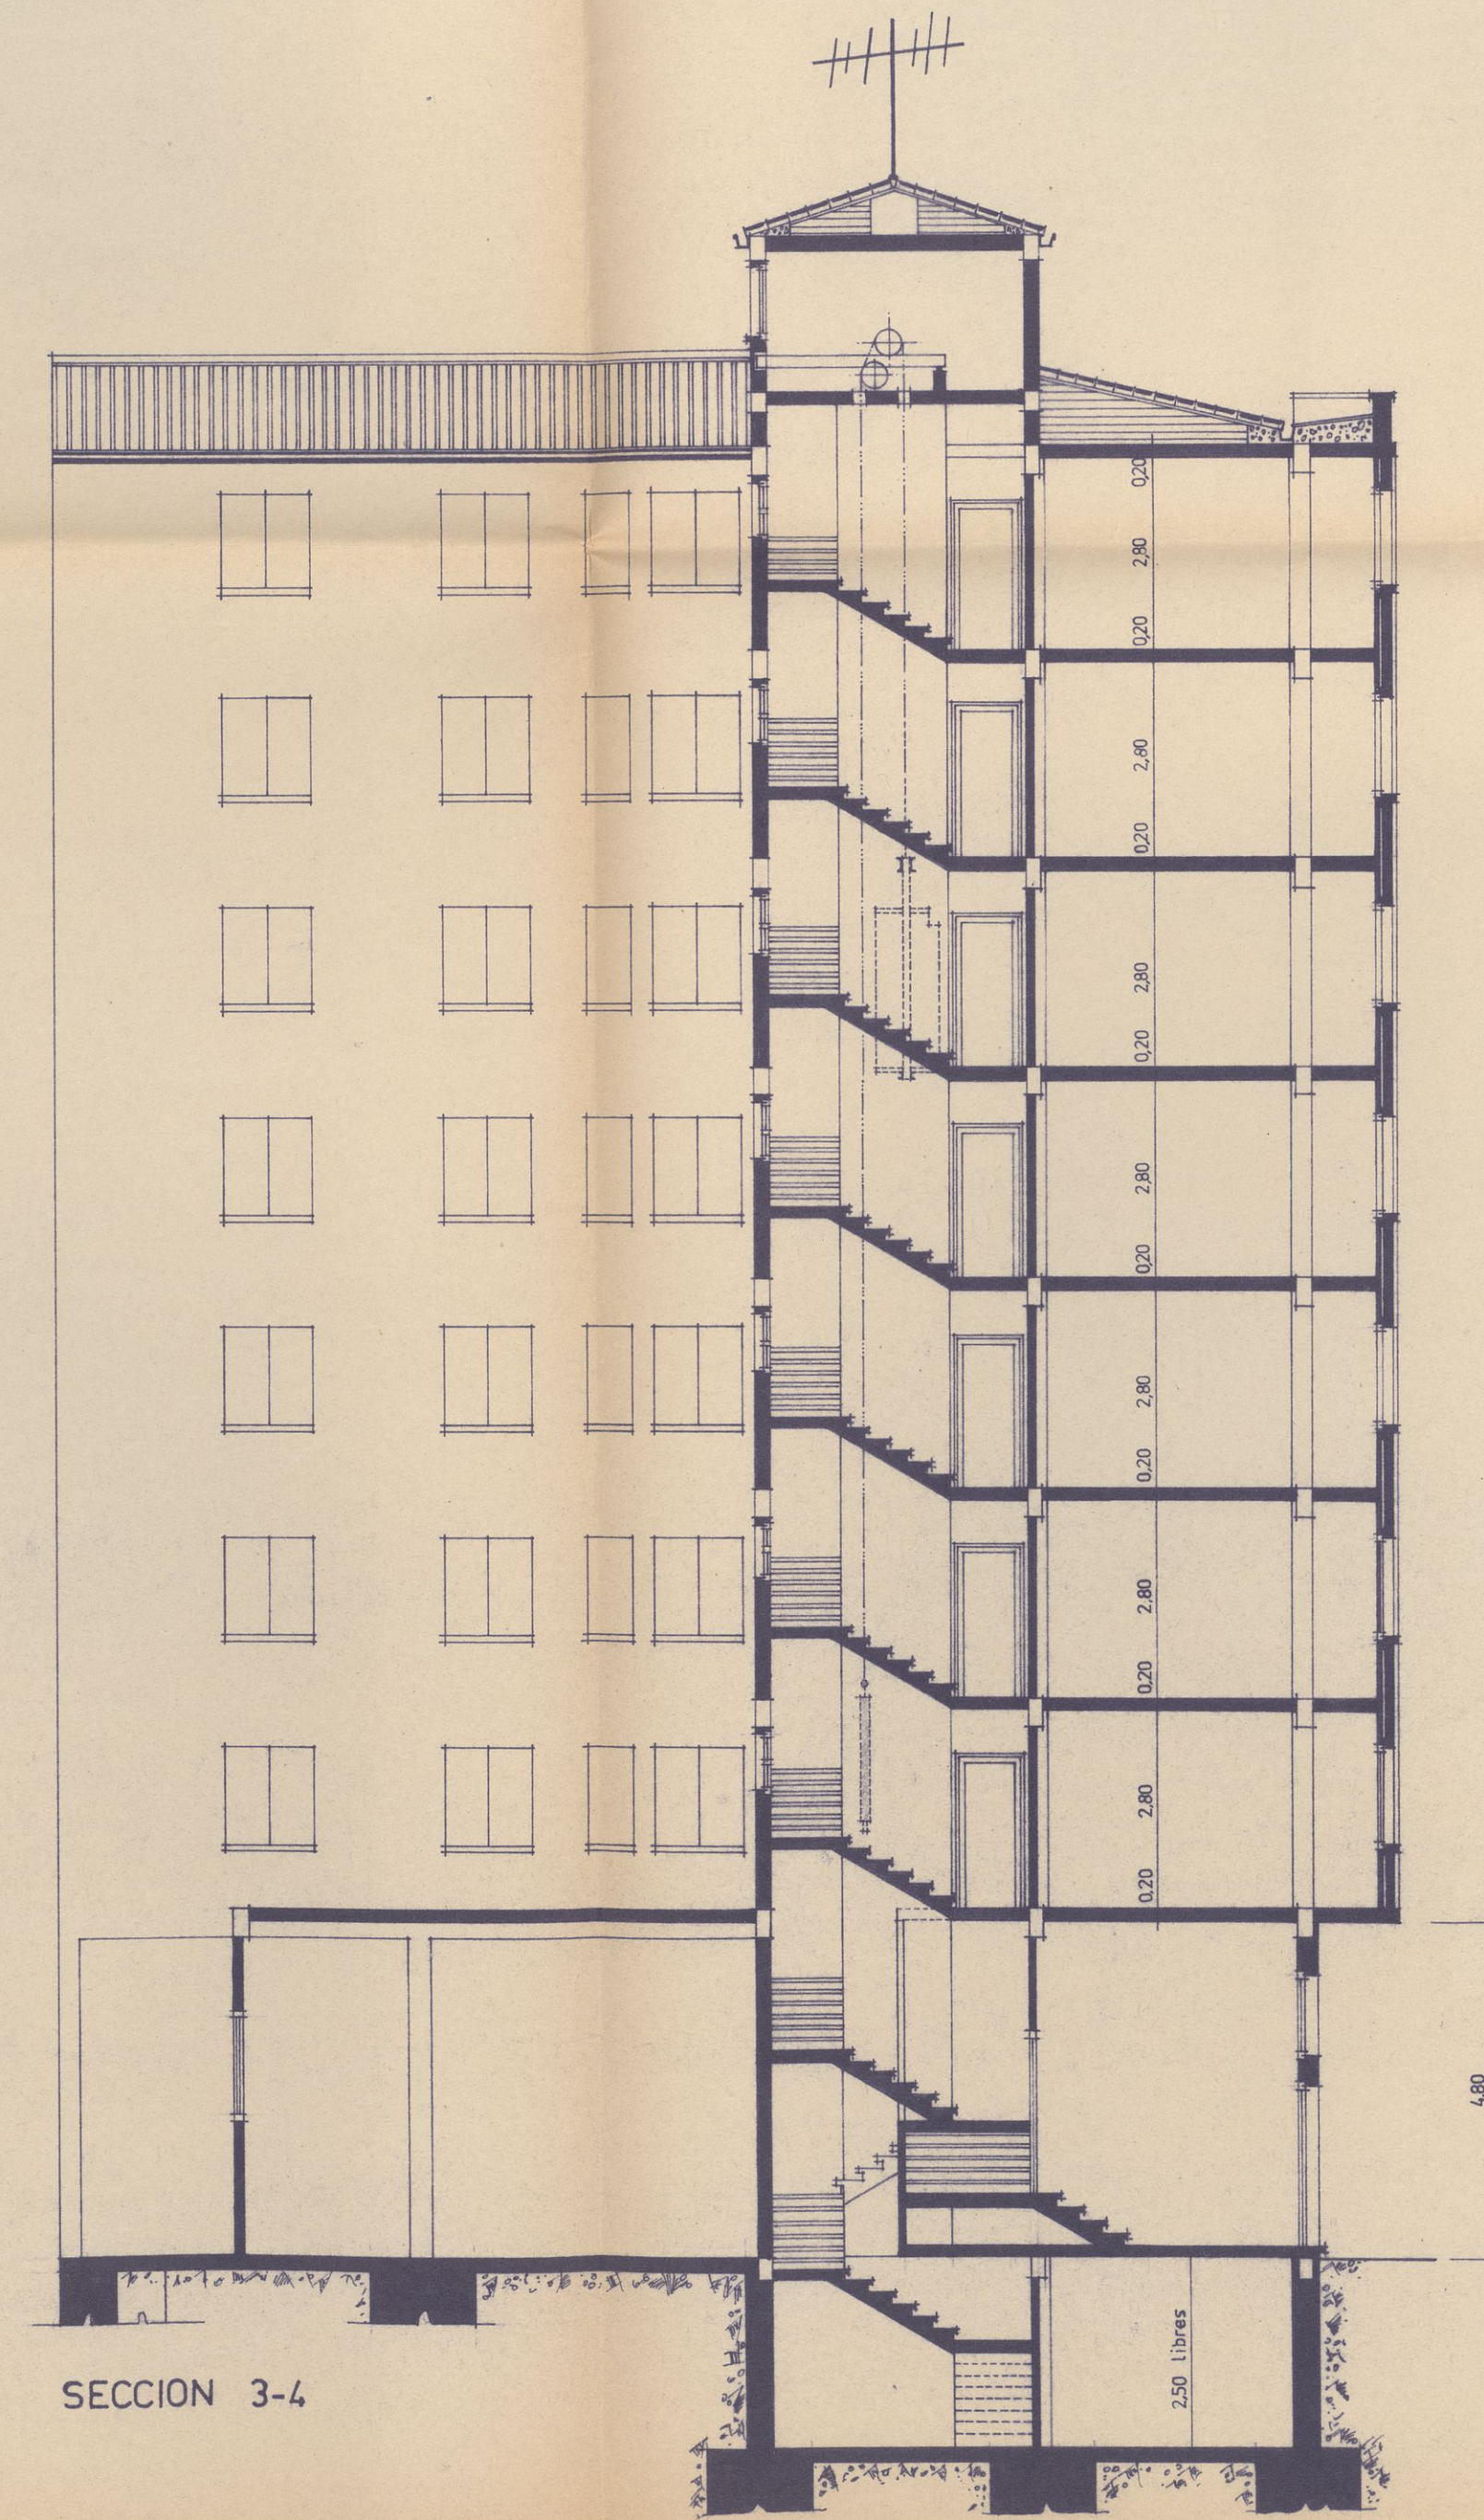

SECCION 3-4

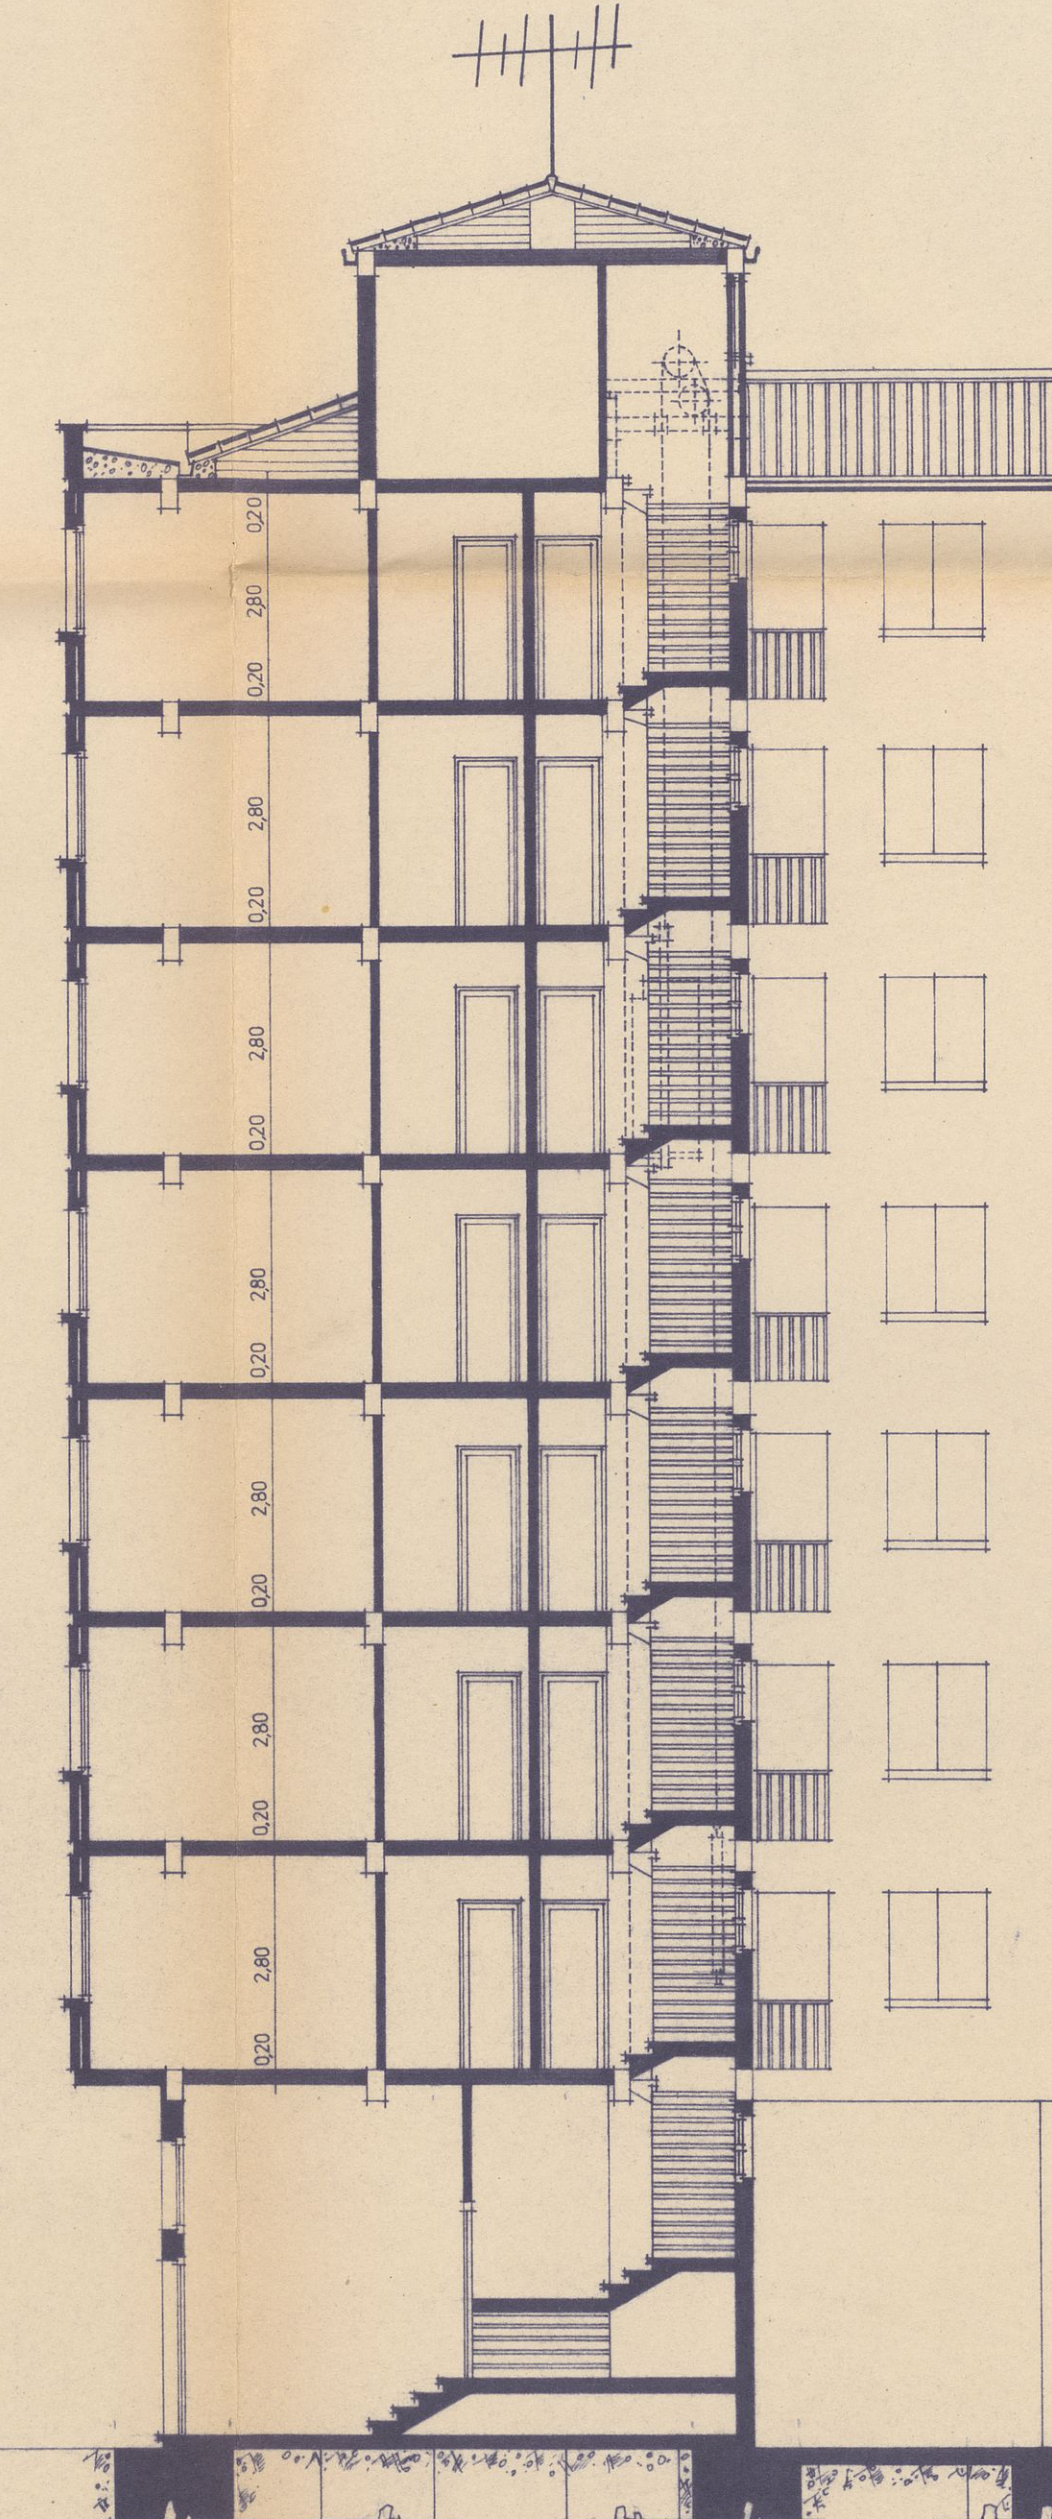

SECCION 1-2

ESCALA 1:100
 LOGROÑO FEBRERO 1969
 EL ARQUITECTO.

Madro

COLEGIO OFICIAL DE
 ARQUITECTOS
 DE ARAGON
 Y RIOJA
 VISADO
 LOGROÑO

COLEGIO
OFICIAL DE
ARQUITECTOS
DE ARAGON
Y RIOJA
VISADO
LOGRONO

ESCALA 1:50
LOGROÑO FEBRERO 1969
EL ARQUITECTO

ESCALA 1:50

