




Proyecto de un trozo de alcantarilla en el camino  
que desde el arco de San Blas dirige a la Estacion

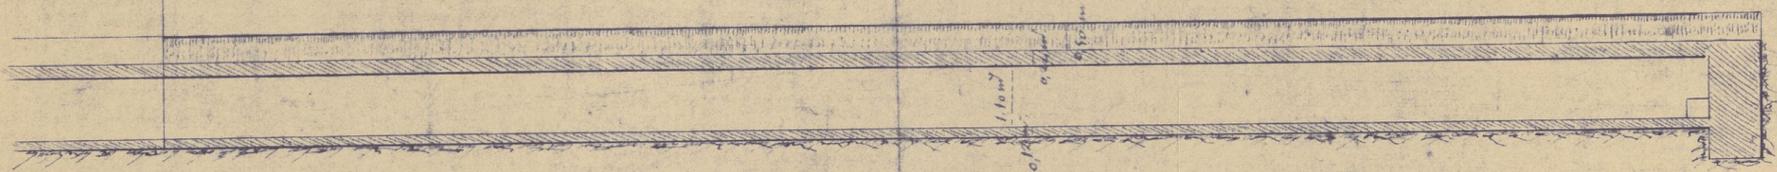


Perfil longitudinal

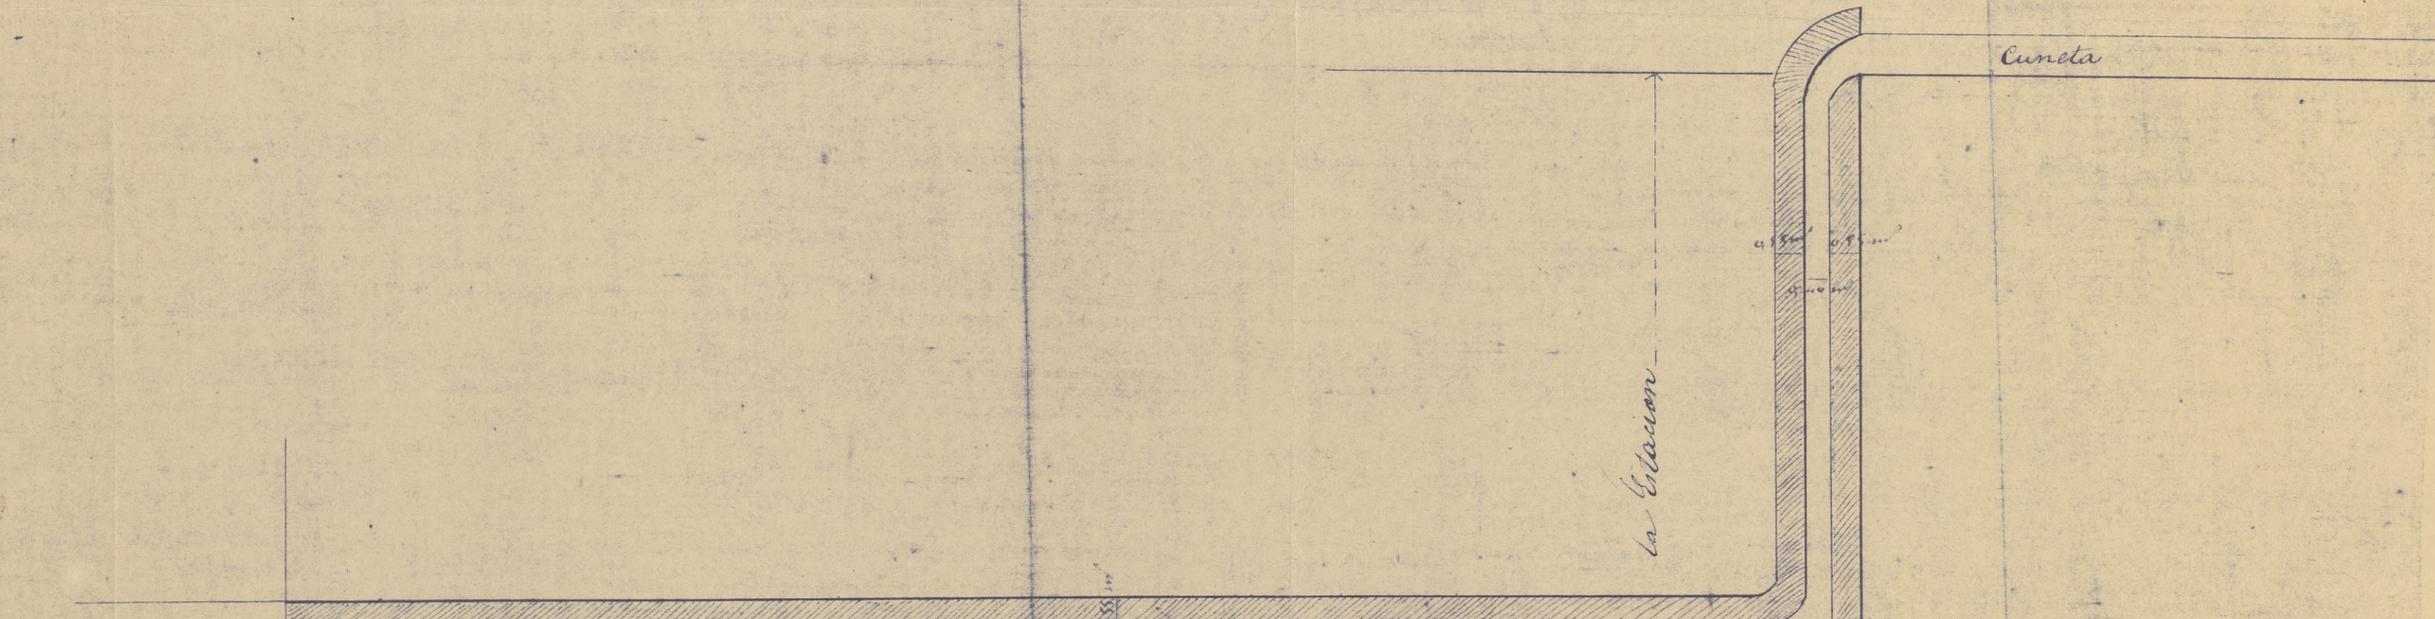

Planta

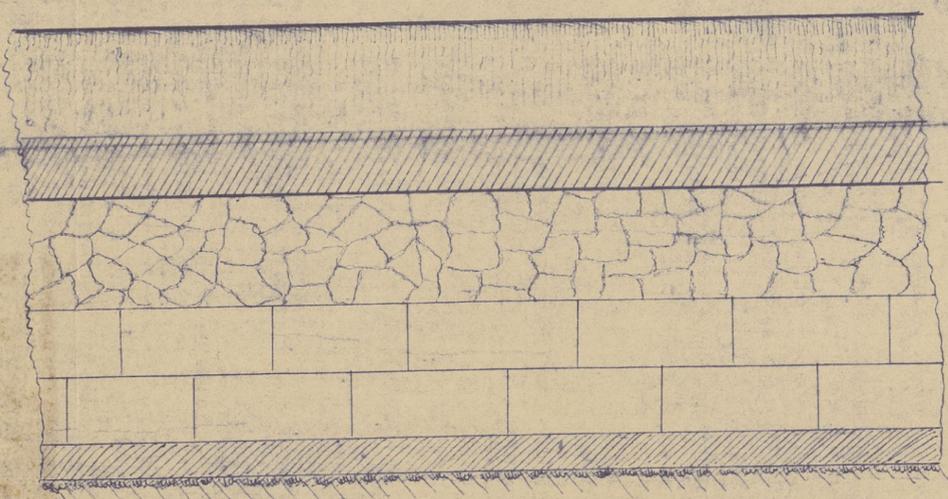

Detalle del Perfil longitudinal

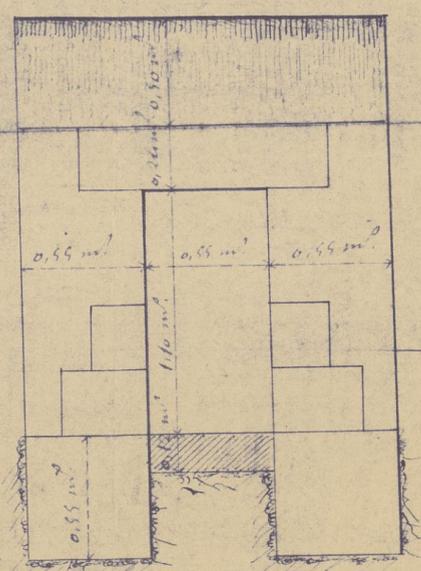

Perfil transversal en detalle

Para la planta y Perfil 0 1 2 3 4 5 6 7 8 9 10 Metros  
Para los detalles 0 1 2 3 Metros

Lug. 20 de Feb. de 1862  
Alta. Don. de Trujillo  
Carp. 89 exp. 17