


Plano de alineaciones en la calle del Mercado. (Portafolios).
Inf. Barrón, 1.908.

U-84

PLANO LEVANTADO PARA FUER LAS LINEAS A QUE DEBE SOMETERSE EN SU REEDIFICACION LA CASA Nº 140 DE LA CALLE DEL MERCADO.

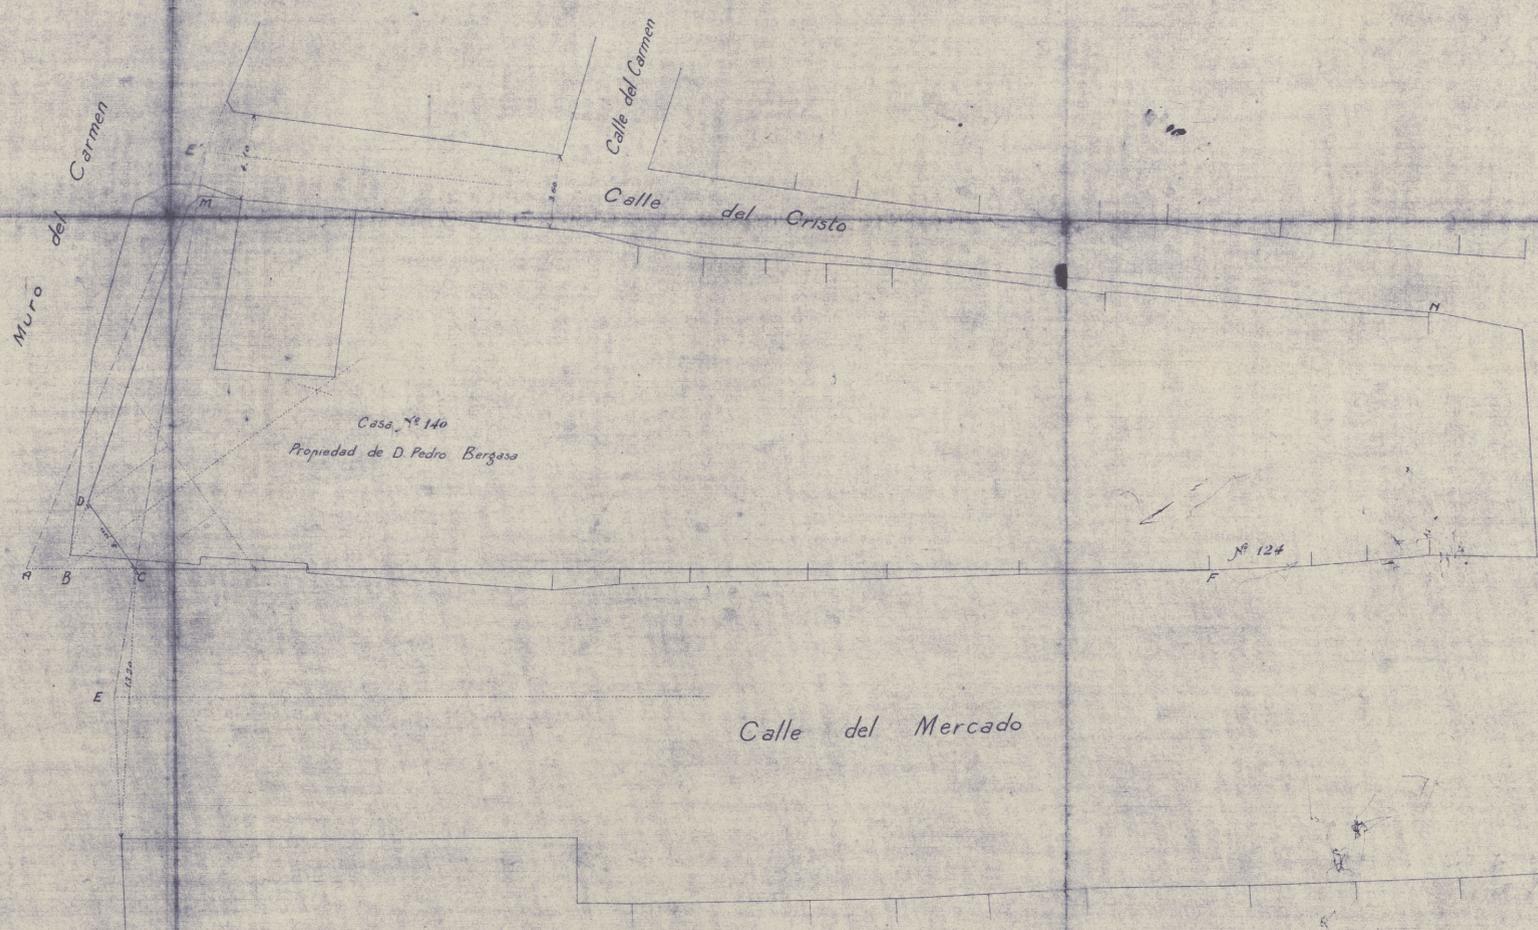

Casa de los Señores de Aragón

Plaza de Amós Salvador

PALACIO CONSISTORIAL

Escala de 1:200

El día 21 de marzo de 1908

EL INGENIERO DE CAMINOS

Andrés Regal

EL ARQUITECTO

Luis Barrón

EL INGENIERO MILITAR

Manuel las Pina

P. URBANI.
PU-
0008


PLANO levantado para fijar las lineas á que debe someterse en su reedificación la casa n° 140 de la Calle del Mercado

Superficie cedida a la via pública

- Triángulo $a = \frac{1.96 \times 0.50}{2} = 0.490$
 " $b = \frac{1.70 \times 0.48}{2} = 0.408$
 " $c = \frac{1.70 \times 0.60}{2} = 0.510$
 " $d = \frac{2.60 \times 1.00}{2} = 1.300$
 " $e = \frac{8.50 \times 2.30}{2} = 9.775$
 " $f = \frac{18.10 \times 2.08}{2} = 18.824$
 " $g = \frac{3.40 \times 2.10}{2} = 3.570$
 " $h = \frac{12.00 \times 0.20 \times 1.00}{2} = 1.200$
 Total mts² = 42.077

Superficie tomada de la via pública

- Cuadrilátero $P = 10.50 \times 4.60 = 48.300$
 " $Q = 11.00 \times \frac{5.00 \times 4.40}{2} = 51.700$
 " $r = 3.20 \times 0.30 = 0.960$
 " $m = 5.20 \times 0.45 = 2.340$
 Total mts² = 103.300

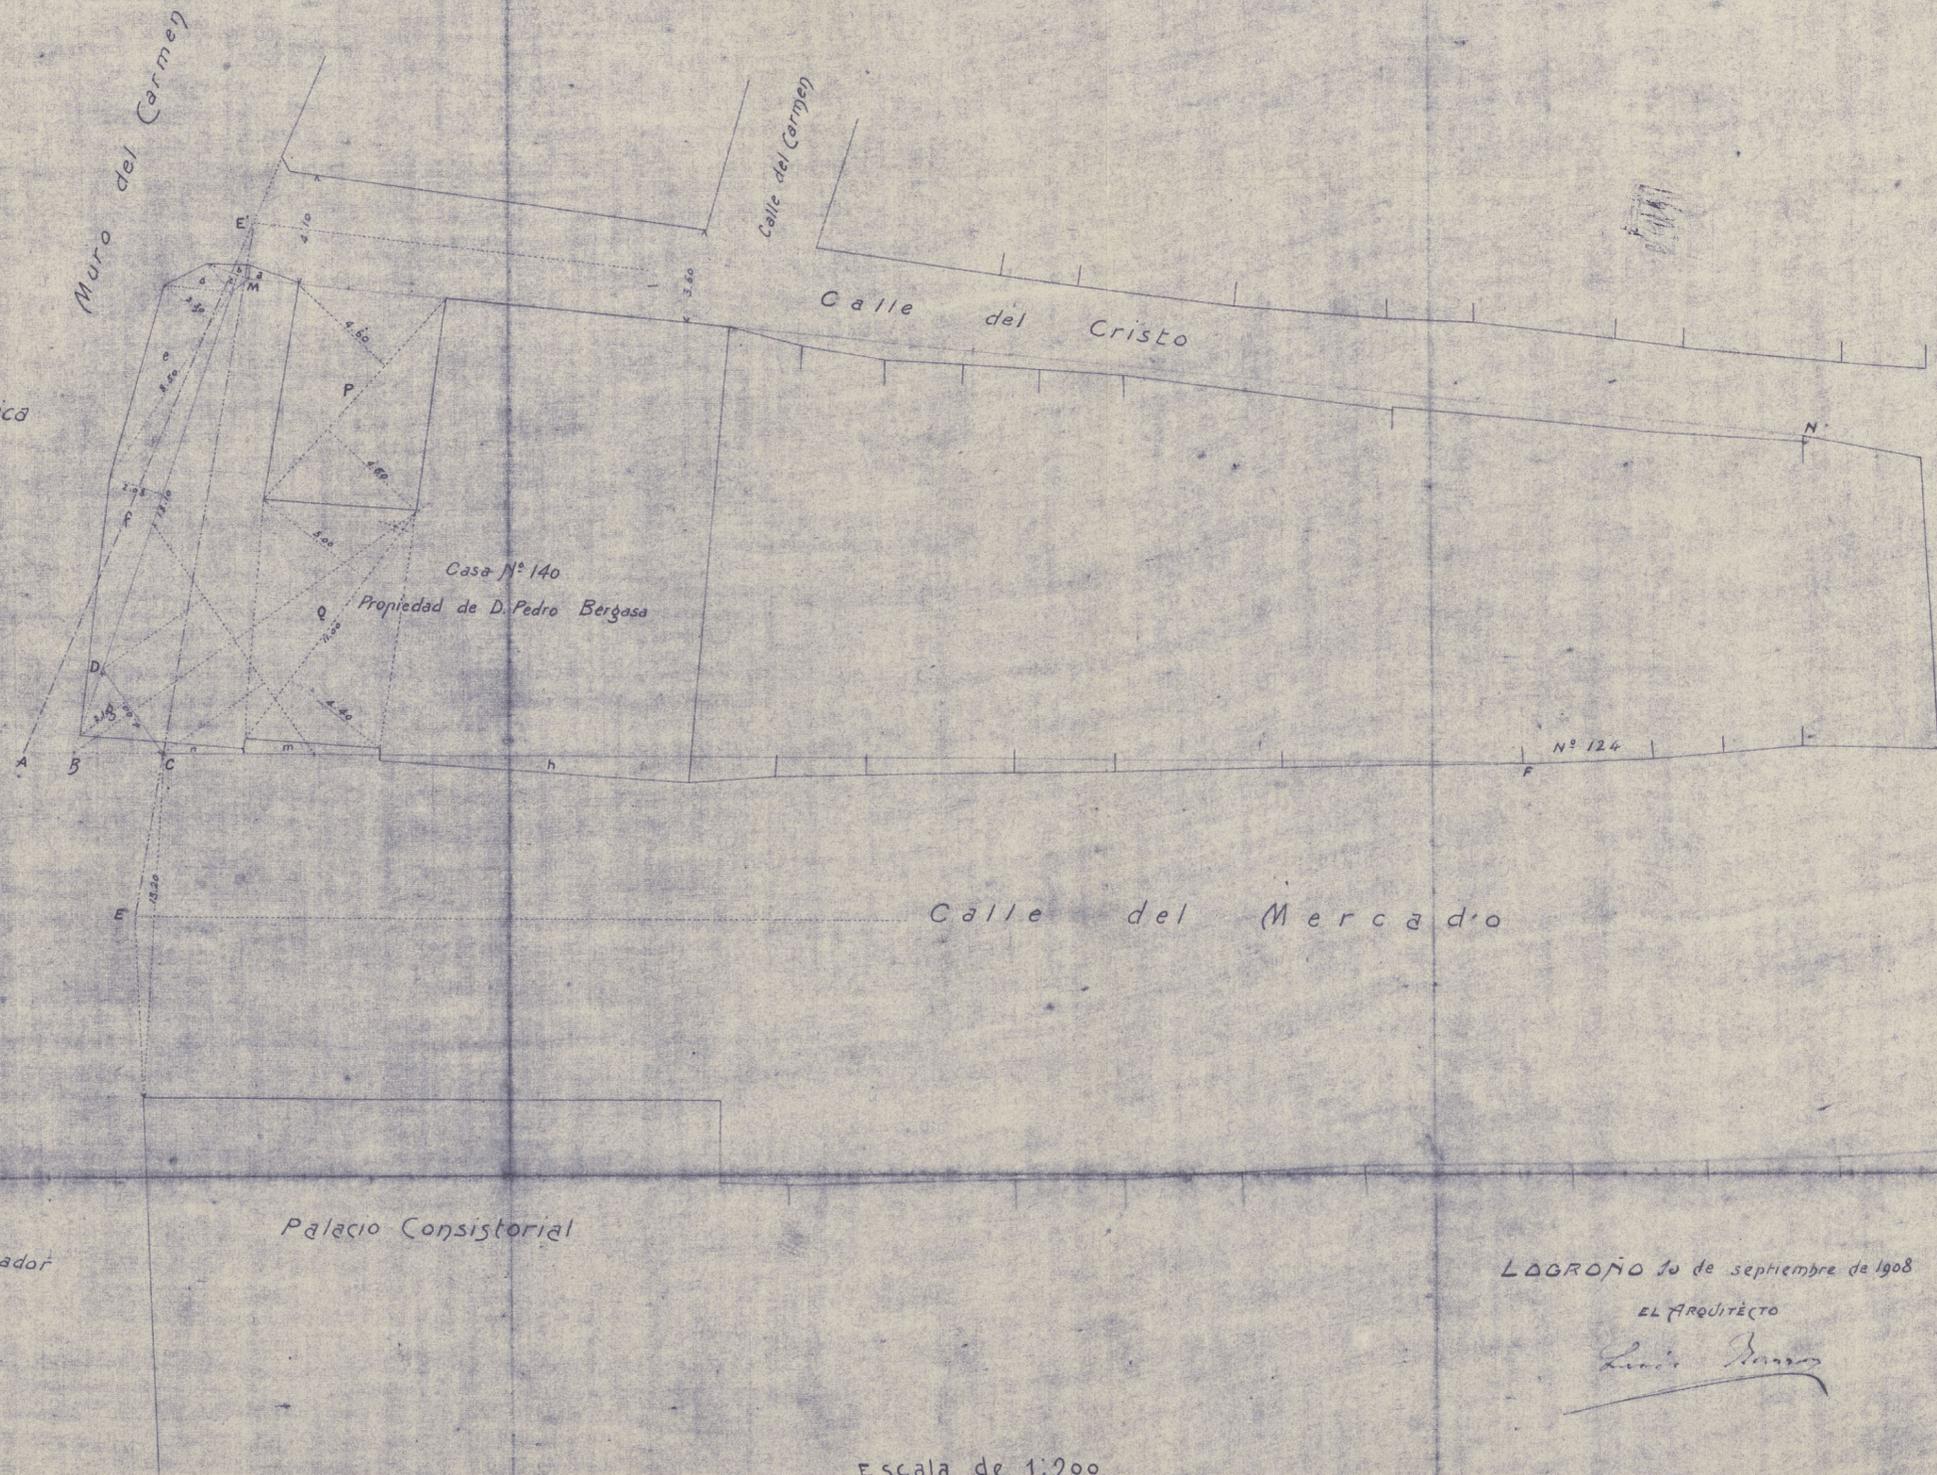

LOGROÑO 20 de septiembre de 1908

EL ARQUITECTO

Lucio Juncos

Escala de 1:200