


NALDA (Logroño)

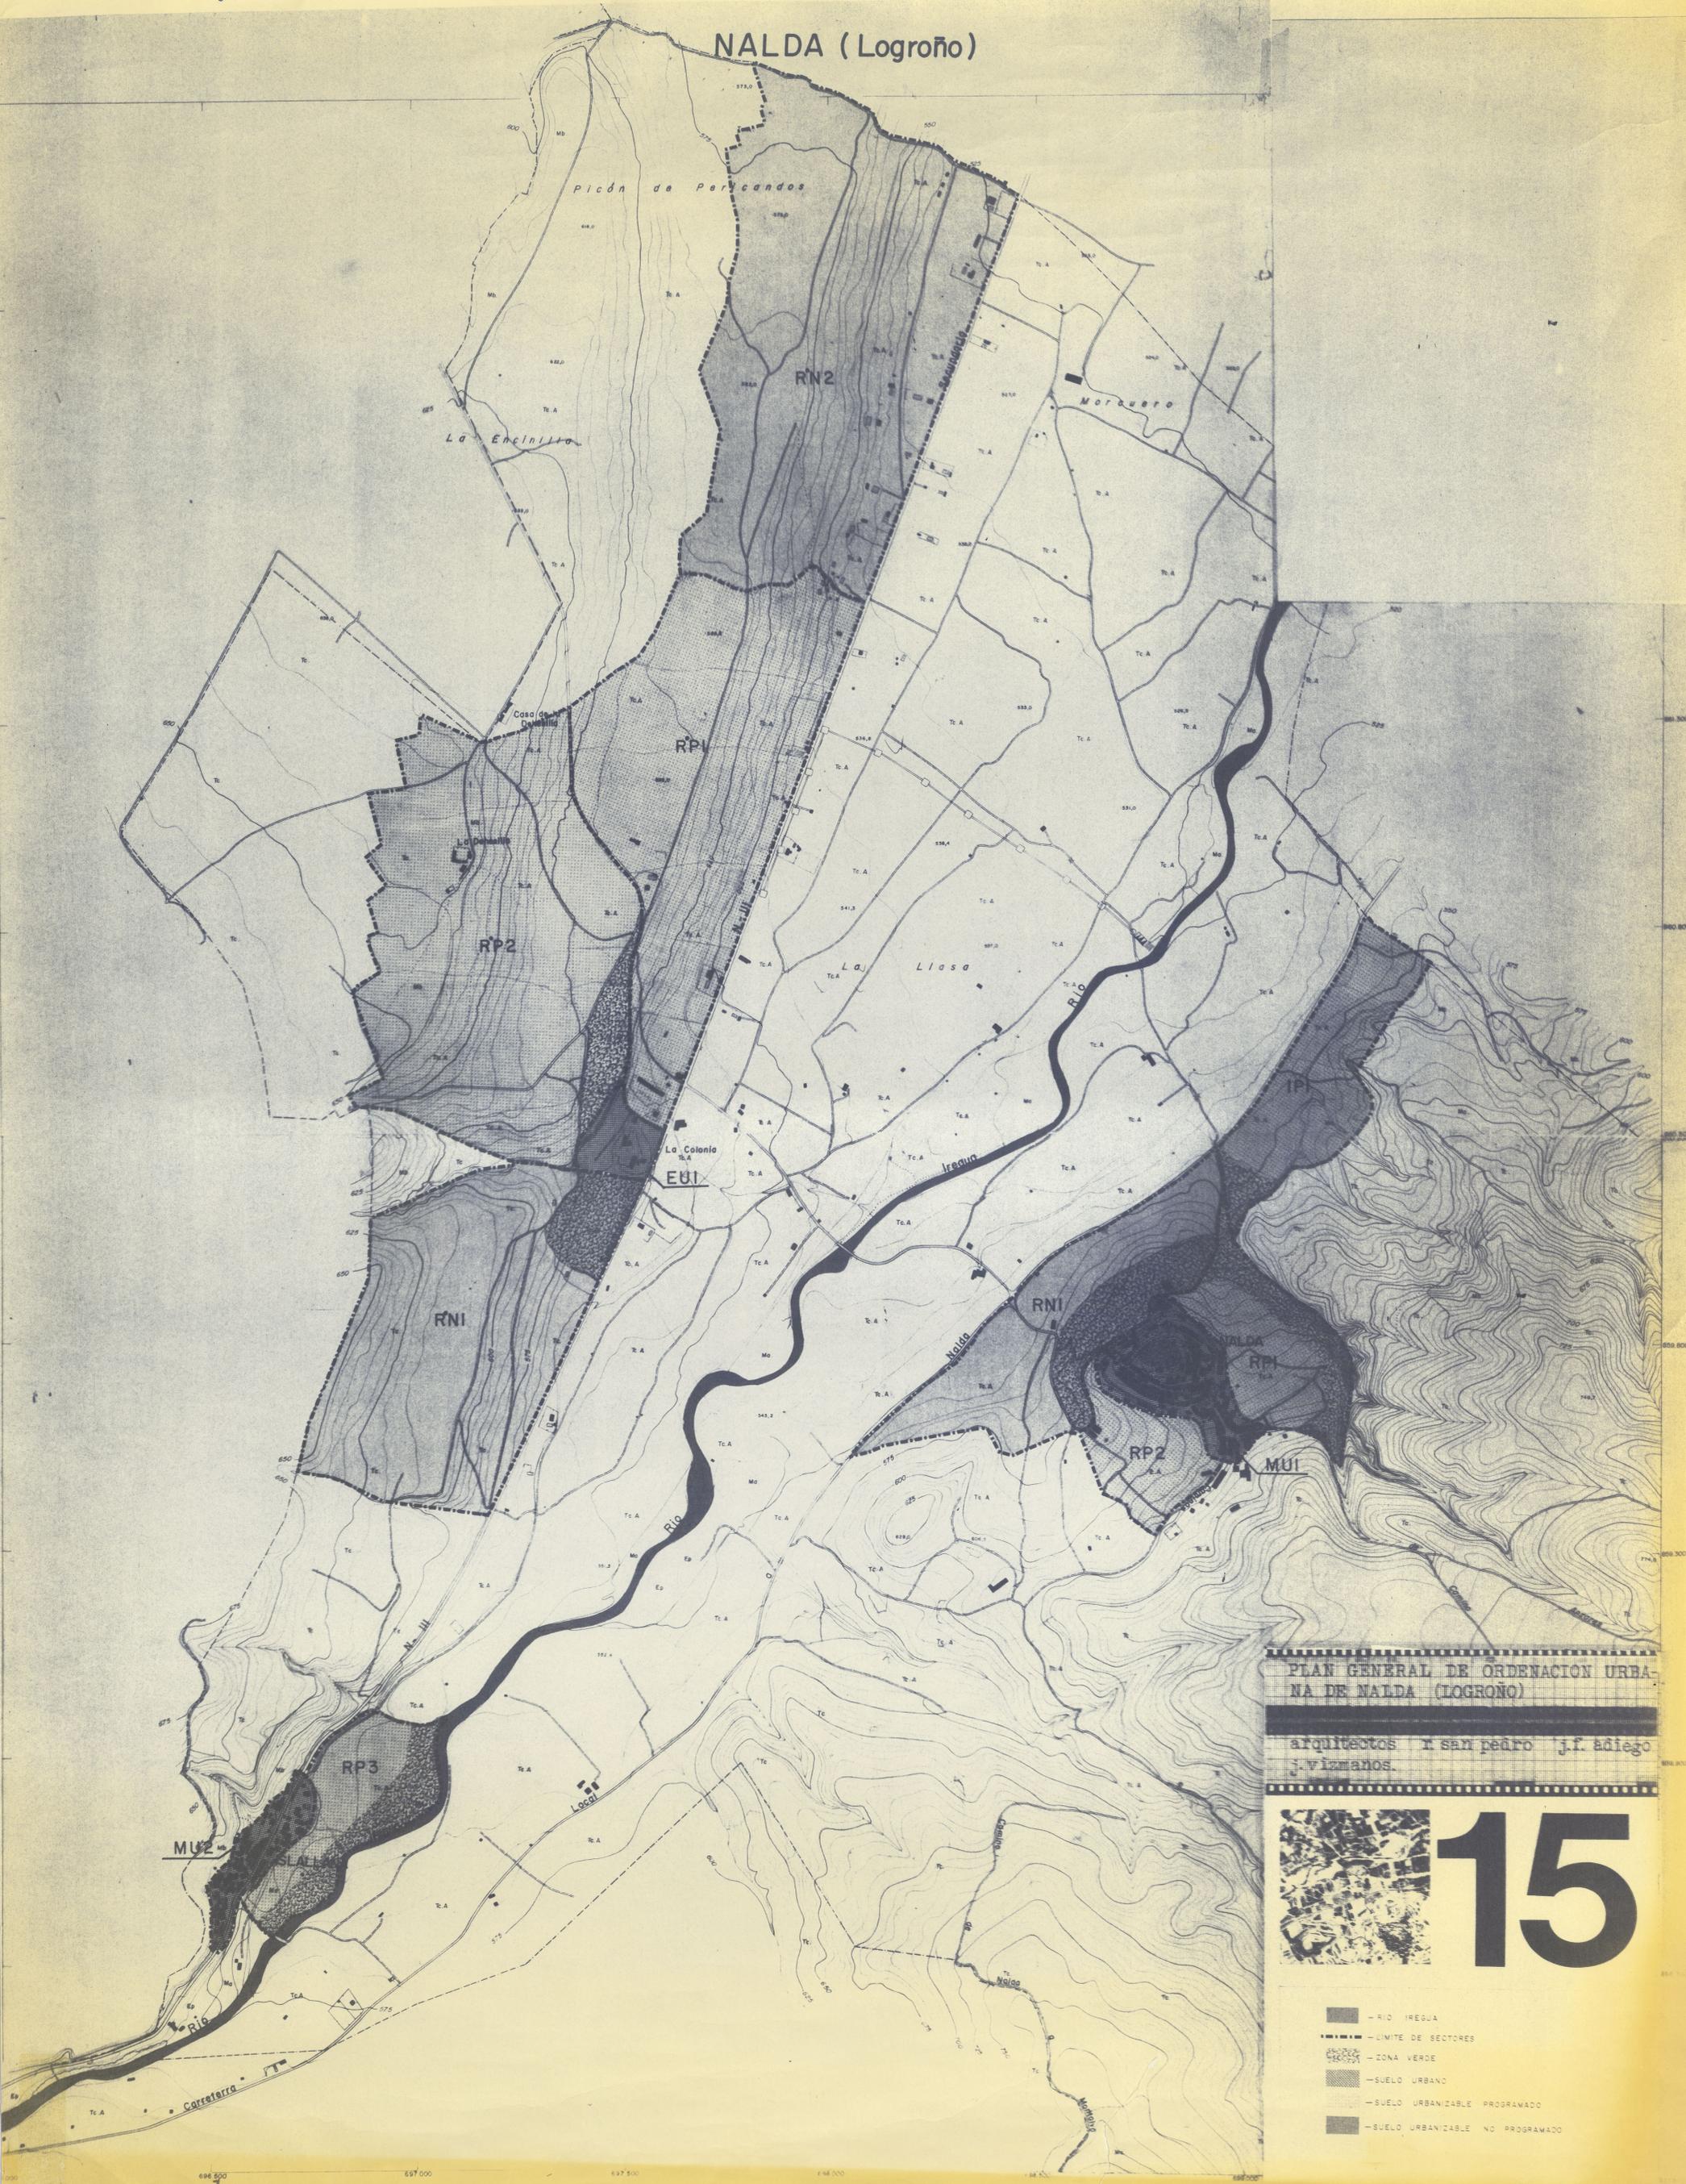

PLAN GENERAL DE ORDENACION URBANA DE NALDA (LOGROÑO)

arquitectos I san pedro j.f. adiego
j. vizmanos.



15

- RIO IREGUA
- LIMITE DE SECTORES
- ZONA VERDE
- SUELO URBANO
- SUELO URBANIZABLE PROGRAMADO
- SUELO URBANIZABLE NO PROGRAMADO

ESCALA 1 5 000
Equidistancia 5 mts

PLANEAMIENTO
SECTORES DE
DESARROLLO