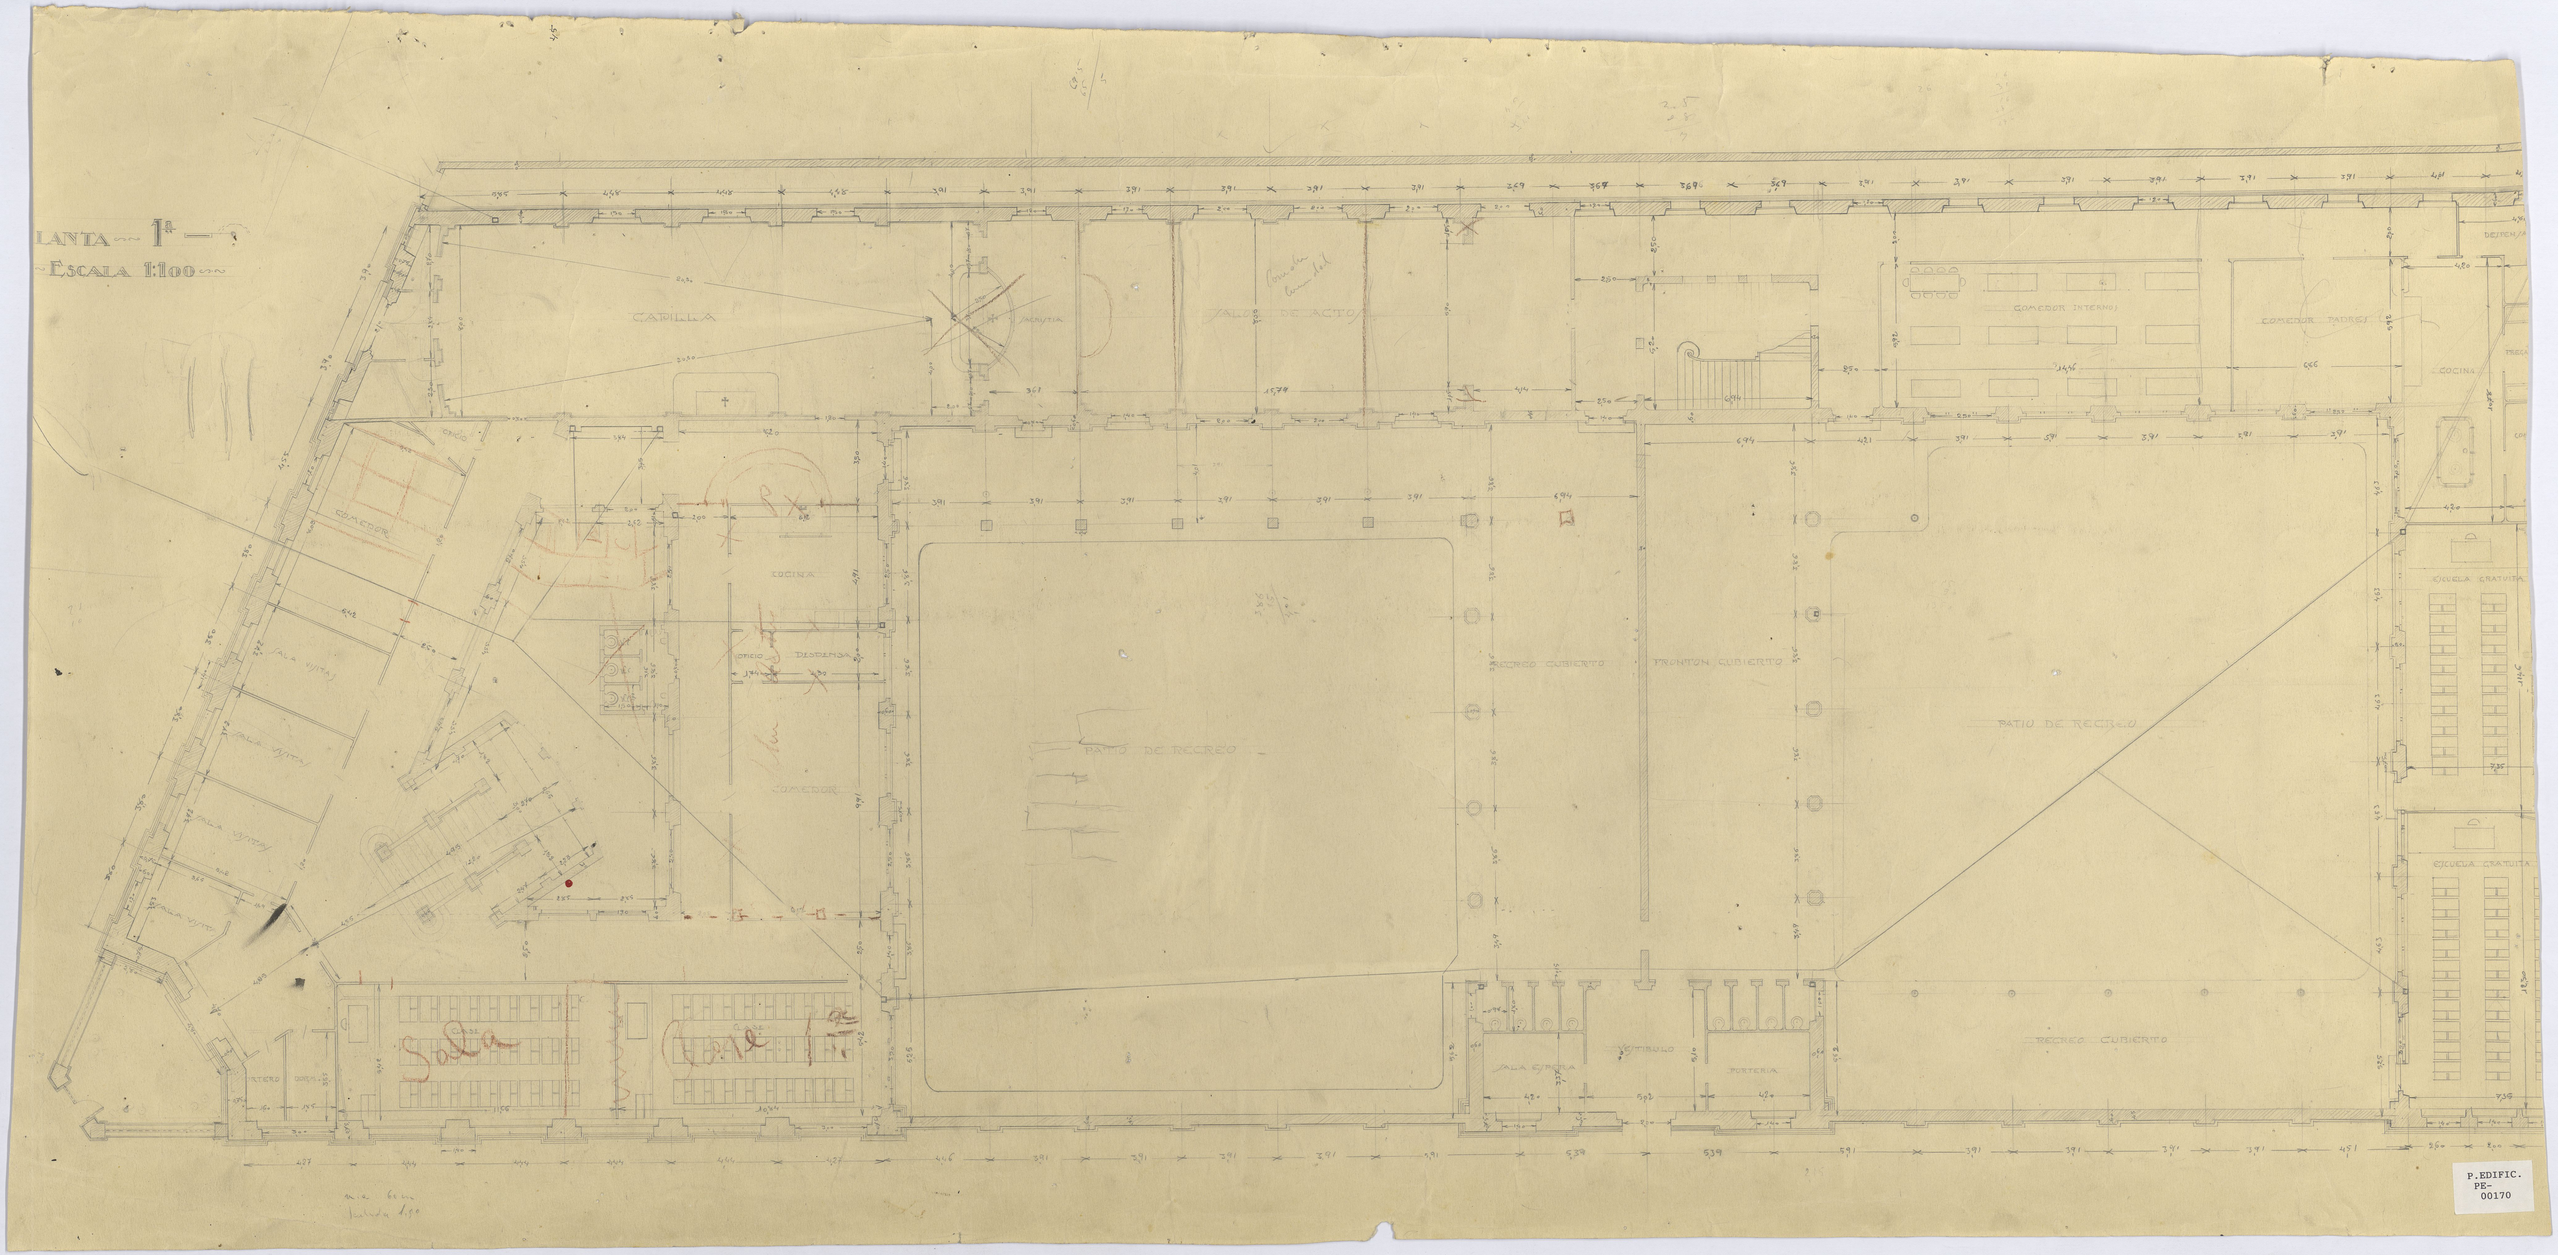
LANTA 1ª
ESCALA 1:100
CAPILLA
SACRISTIA
SALON DE ACTO
COMEDOR INTERNOS
COMEDOR PADRES
COCINA
COMEDOR
COCINA
OFICIO
DESPENSA
COMEDOR
PATIO DE RECREO
RECREO CUBIERTO
FRONTON CUBIERTO
PATIO DE RECREO
ESCUELA GRATUITA
ESCUELA GRATUITA
SALA VISITAS
SALA VISITAS
SALA VISITAS
SALA VISITAS
SALA ESPERA
VESTIBULO
PORTERIA
RECREO CUBIERTO
P.EDIFIC.
PE-
00170