

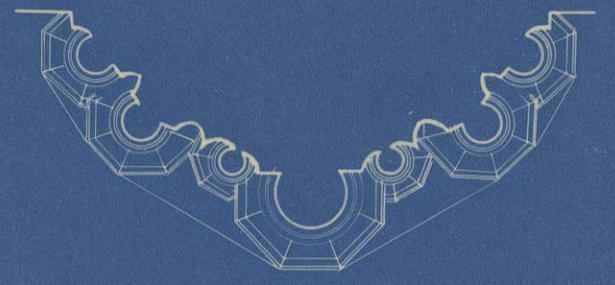
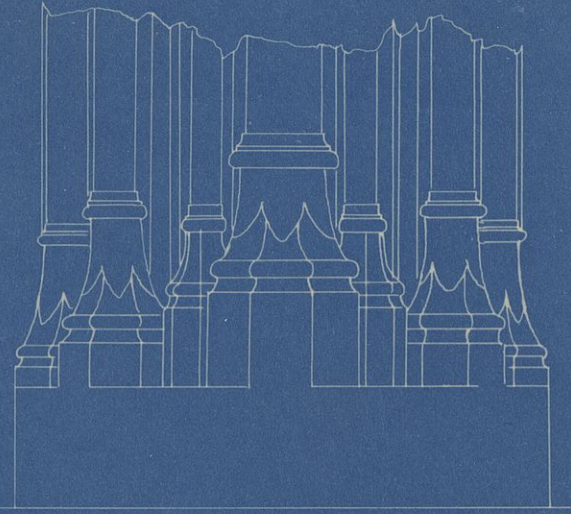


ESCUELAS PIAS
DETALLES

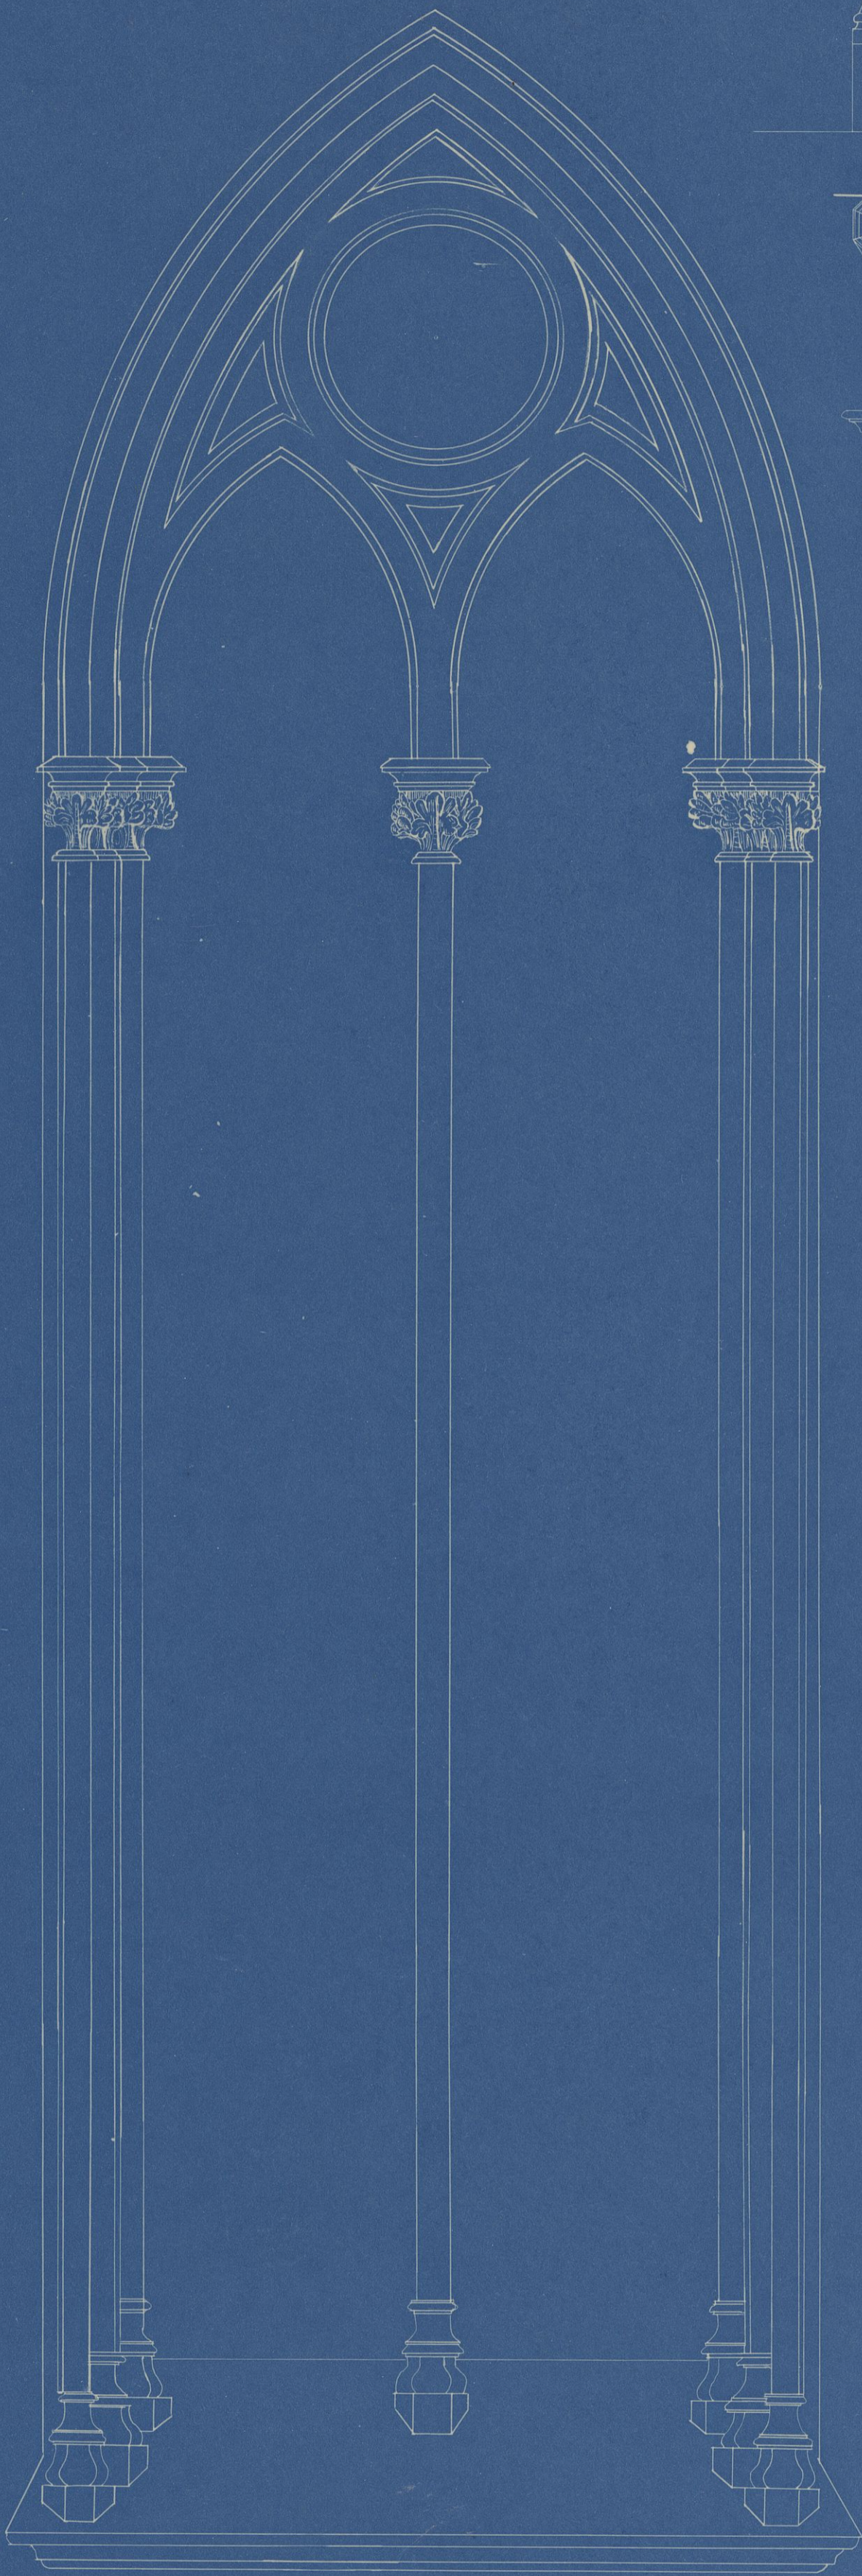

escala 1:100

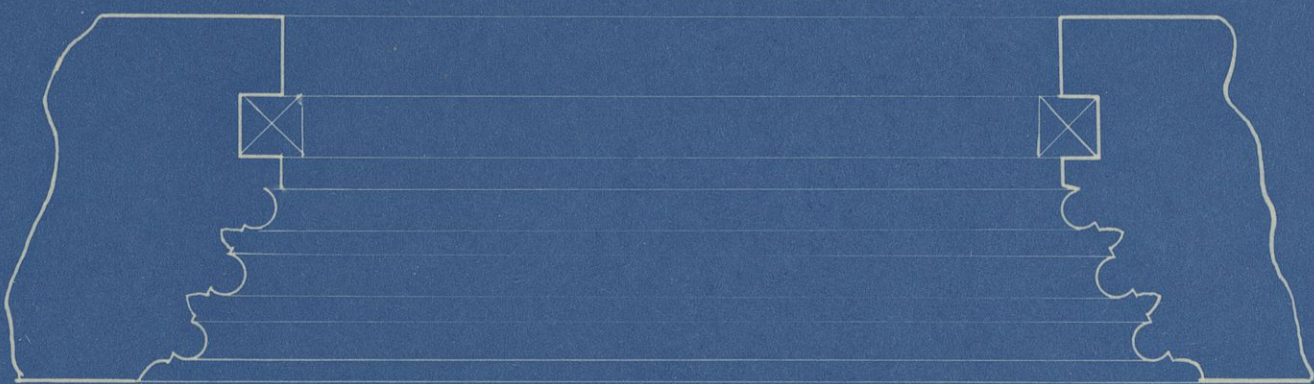

escala 1:125