CNBANC
DOR

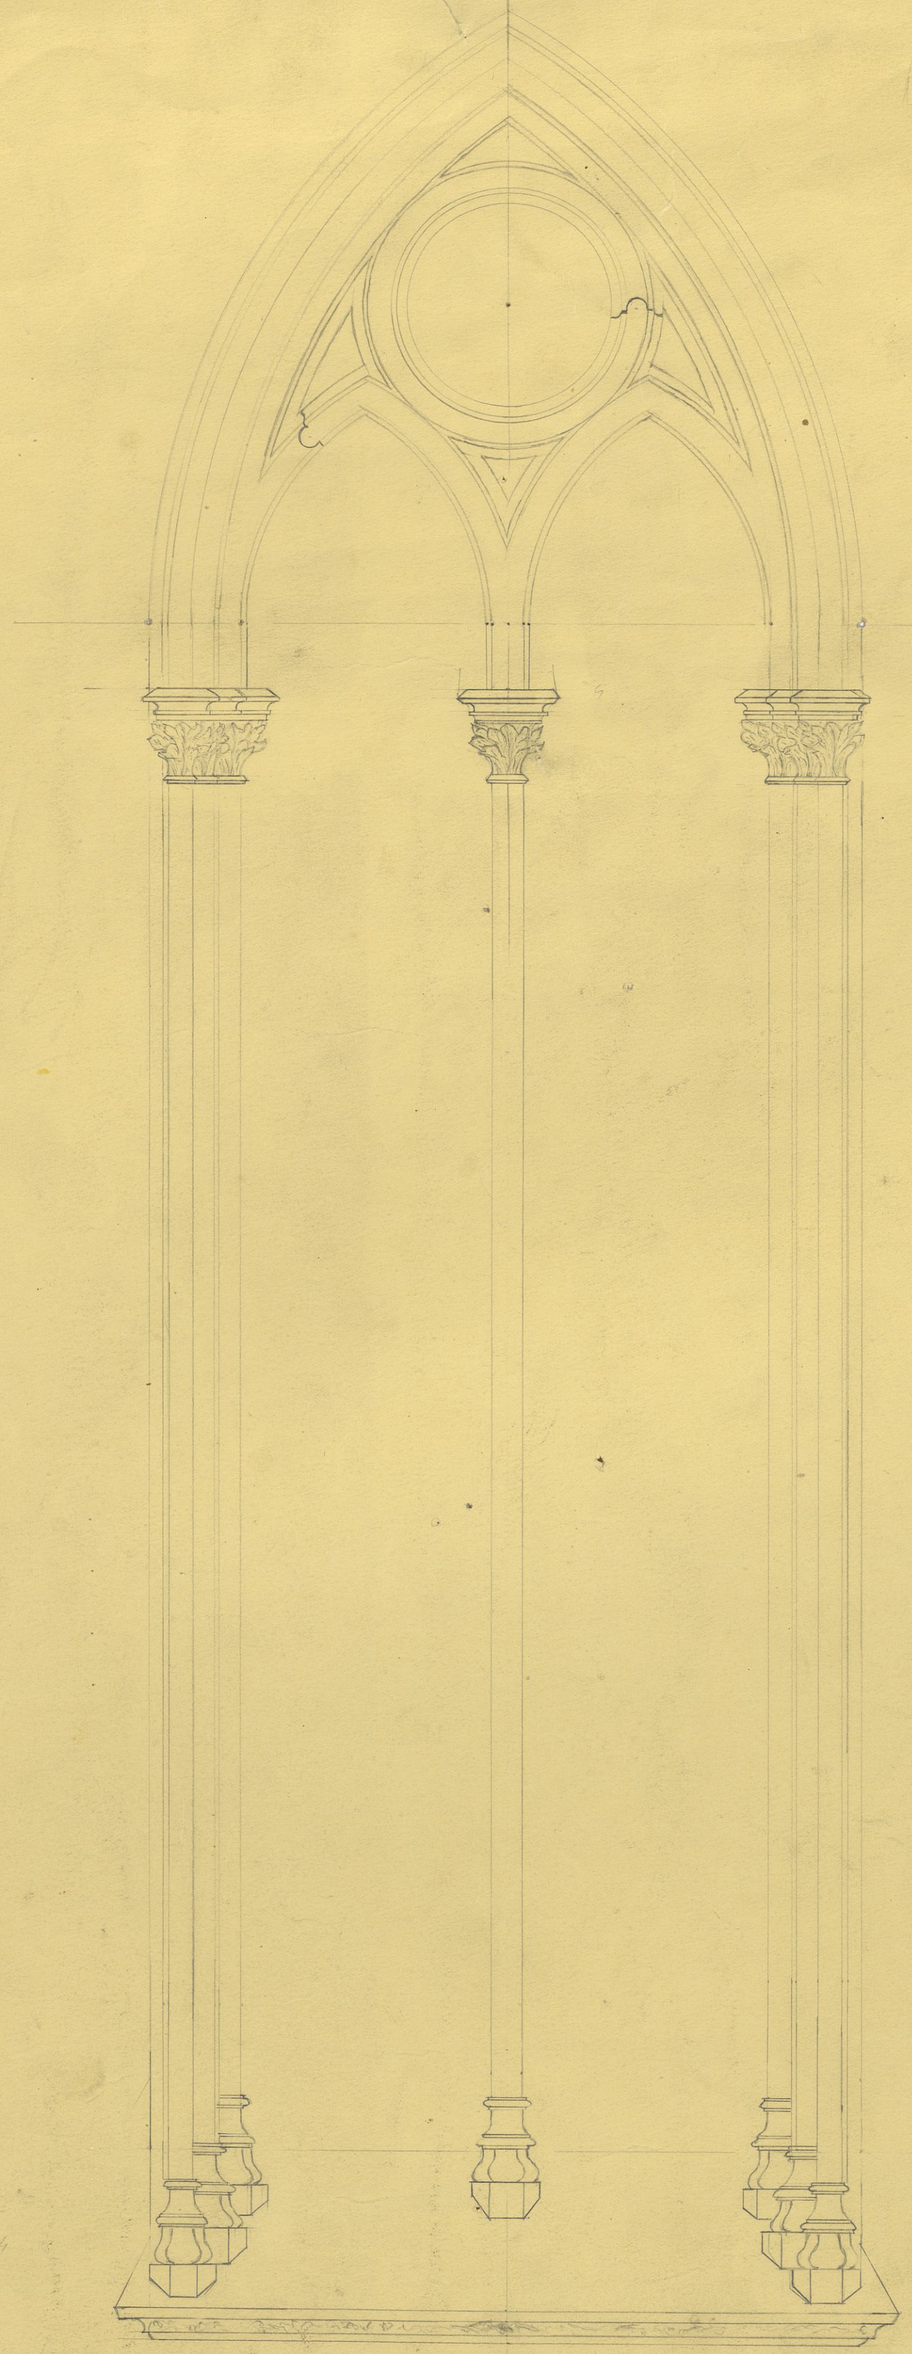

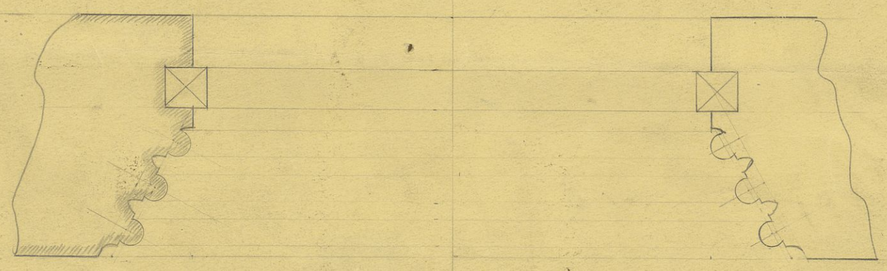

25,44
16
15264
2544
407,04

161
40
200

P.EDIFIC.
PE-
00202

Proyecto de Escuelas Pias.
Detalles.
Fermín Alamo.
1.928.

C-202