

SECCION A.A.
E 1.10


B.B.

C.C.

D.D.

E.E.

F.F.

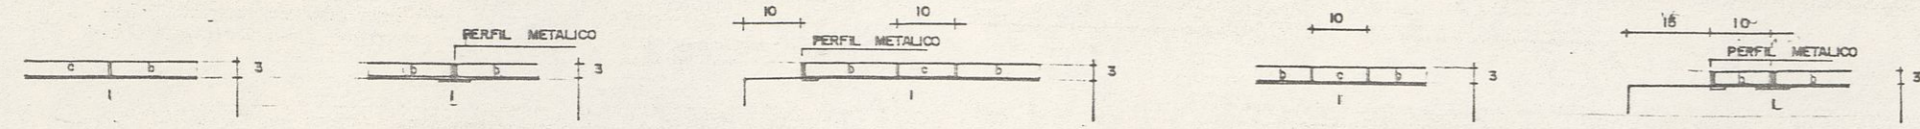


SECCION G.G.
E 1.10

H.H.




I.I.

J.J.

K.K.

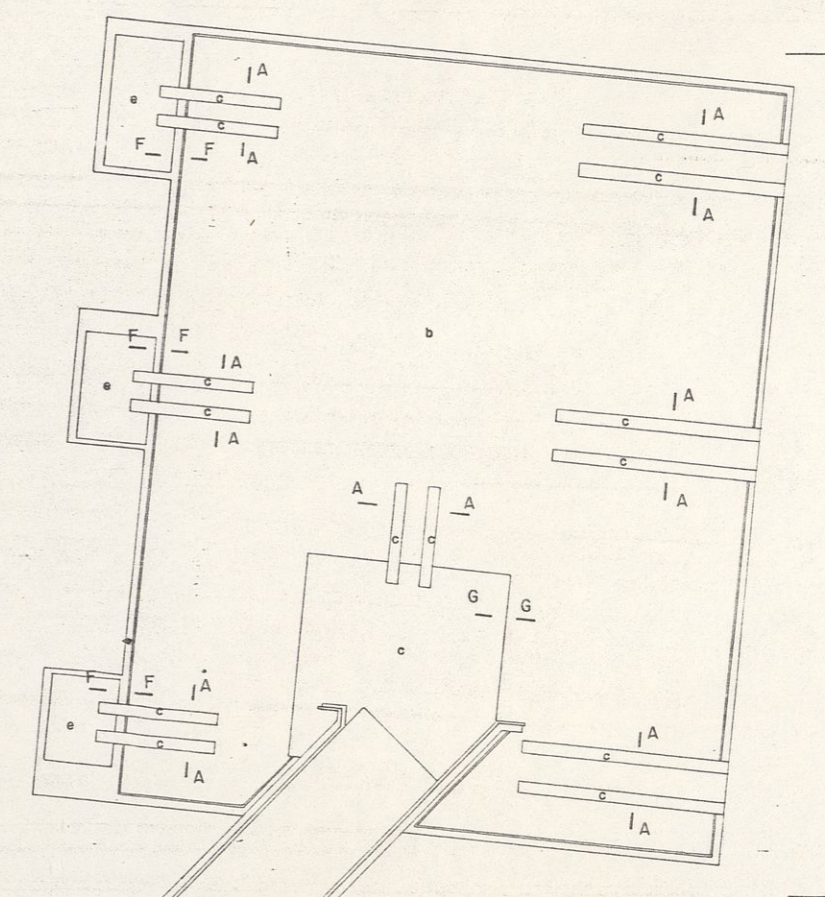

NUEVO PAVIMENTO A REALIZAR

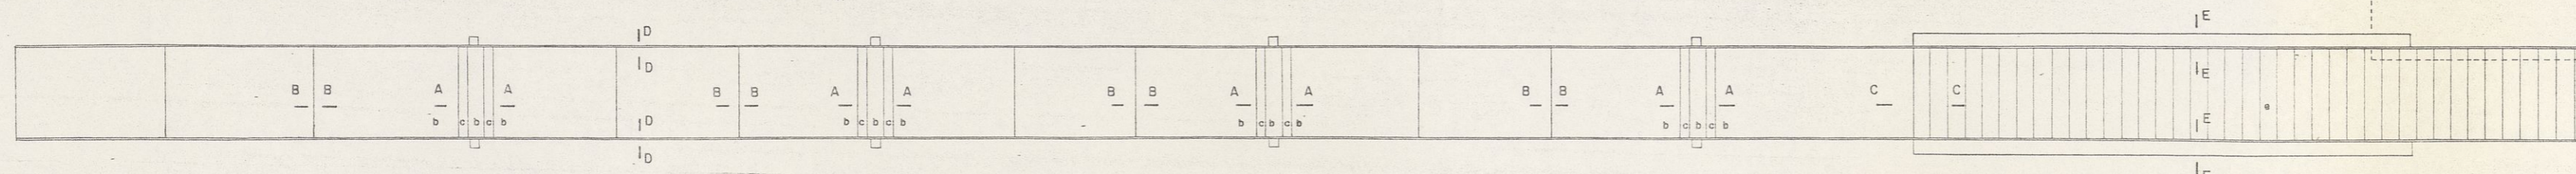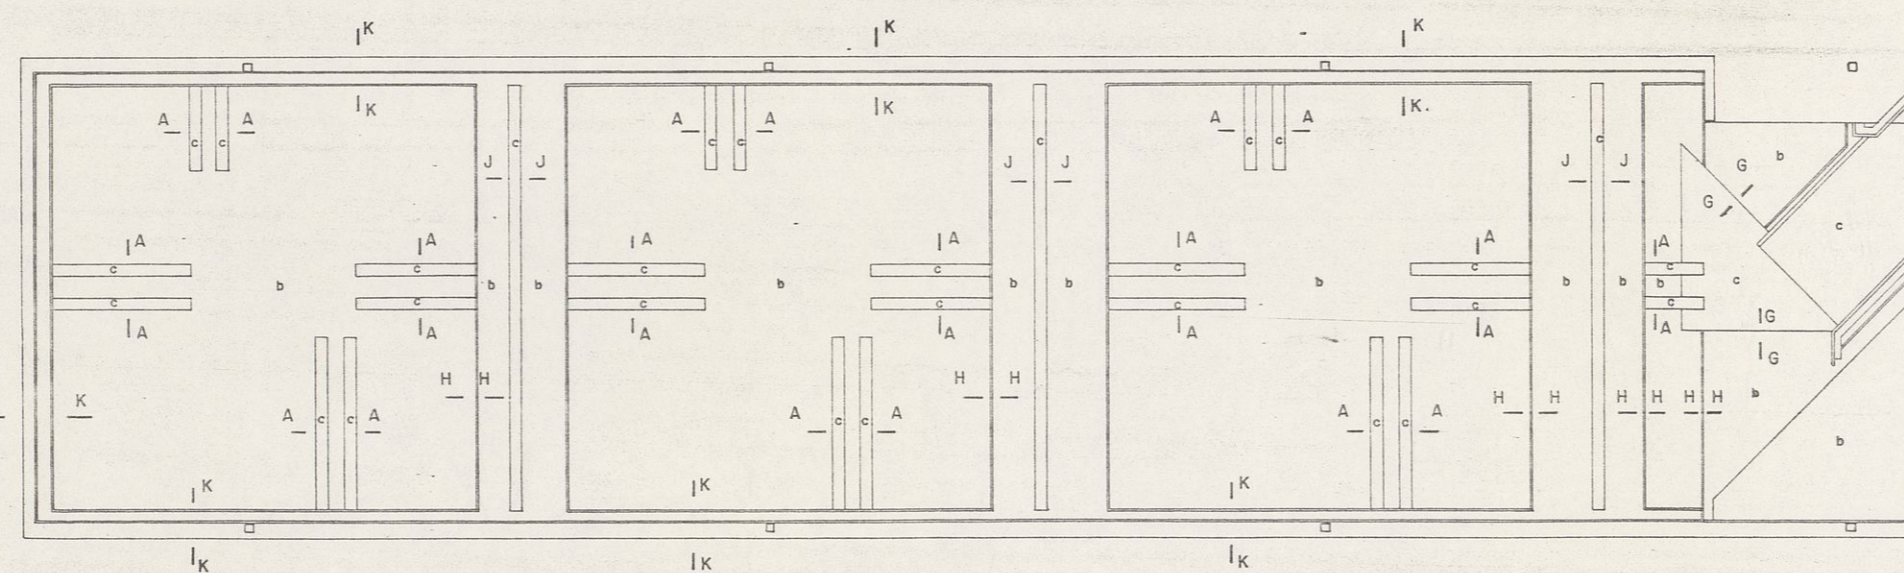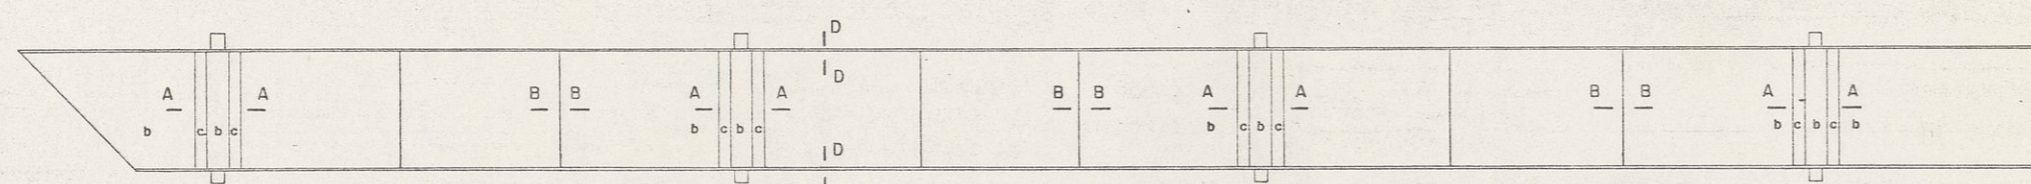

P.EDIFIC.
PE-
00459

Proyecto de restauración del Monasterio
de Sta. M^a la Real en Nájera. Nuevo museo
Pavimentos. Antiguas celdas. Refectorio
1^a planta.
Javier Bellosillo. Febrero. 1986

ANTIGUAS CELDAS - REFECTORIO - PLANTA