


P. EDIFIC.
PE-
00464

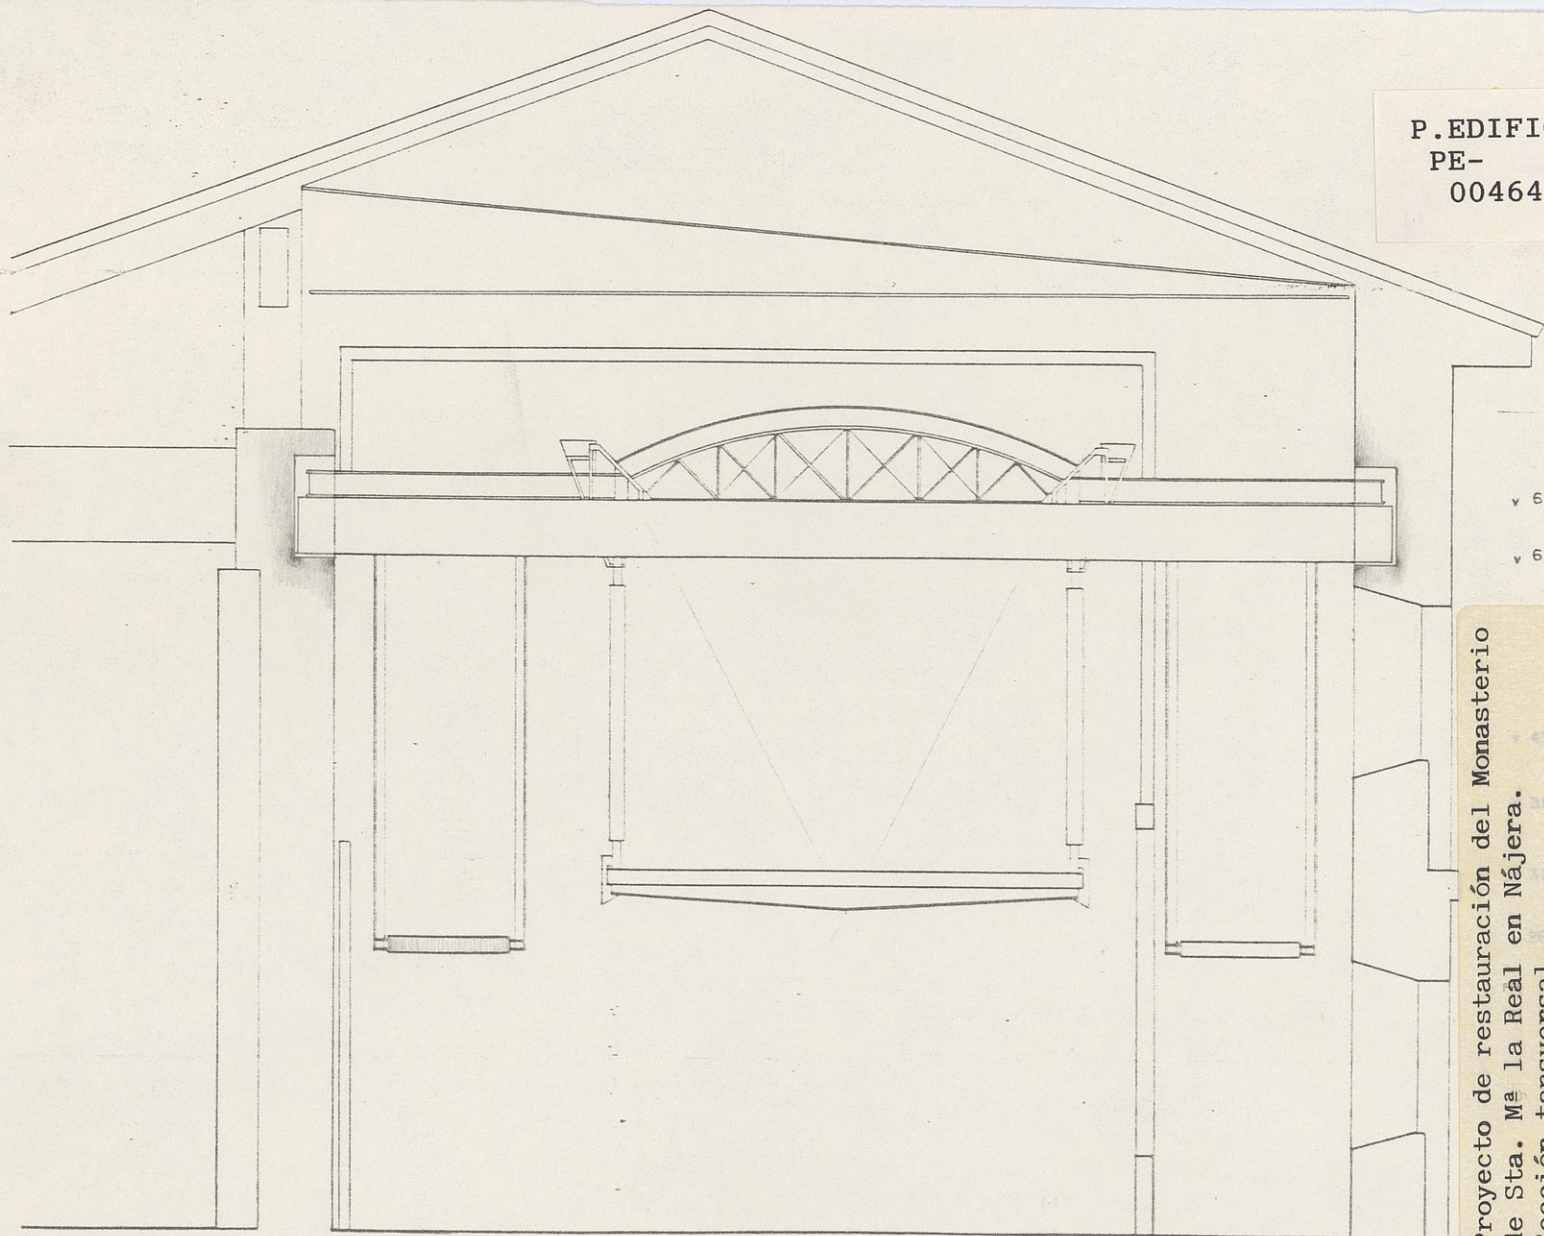

v 650

v 600

Proyecto de restauración del Monasterio
de Sta. M^a la Real en Nájera.
Sección transversal.
Javier Bellosillo. Julio. 1987

SECCION TRANSVERSAL
E 1/50

C-464