

Proyecto



de

Cobertizos para Lavaderos


propiedad de
D. Antonio Morillo

Escala 1:100


Planta

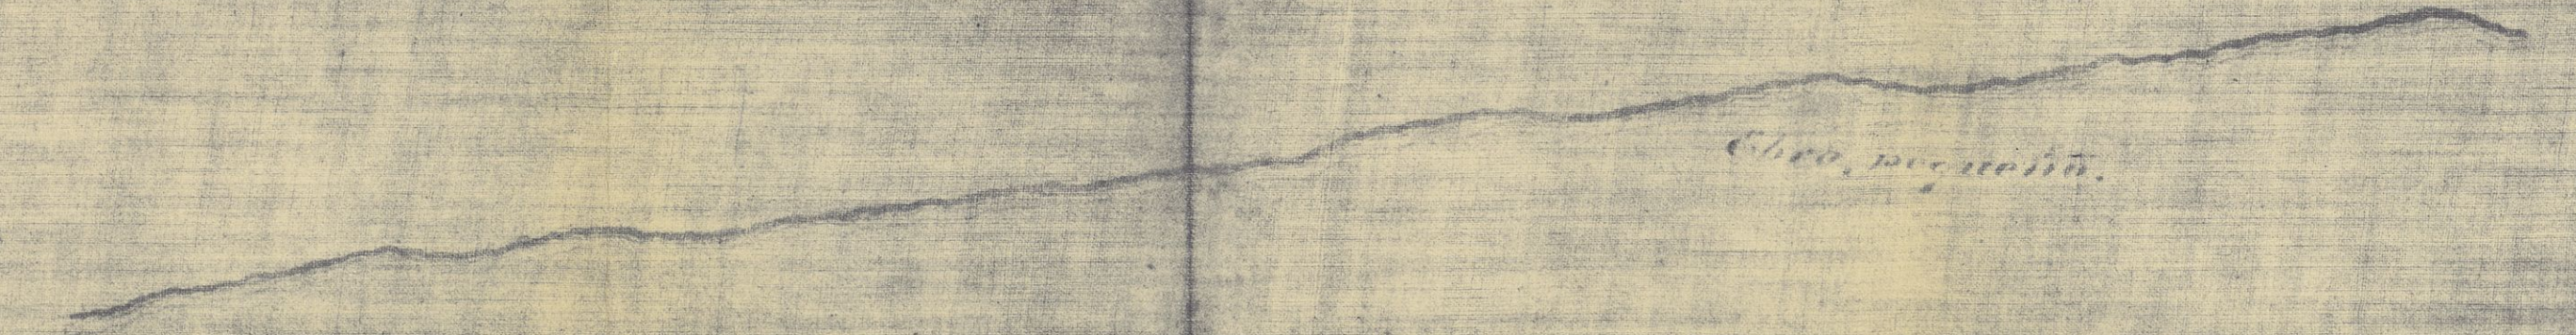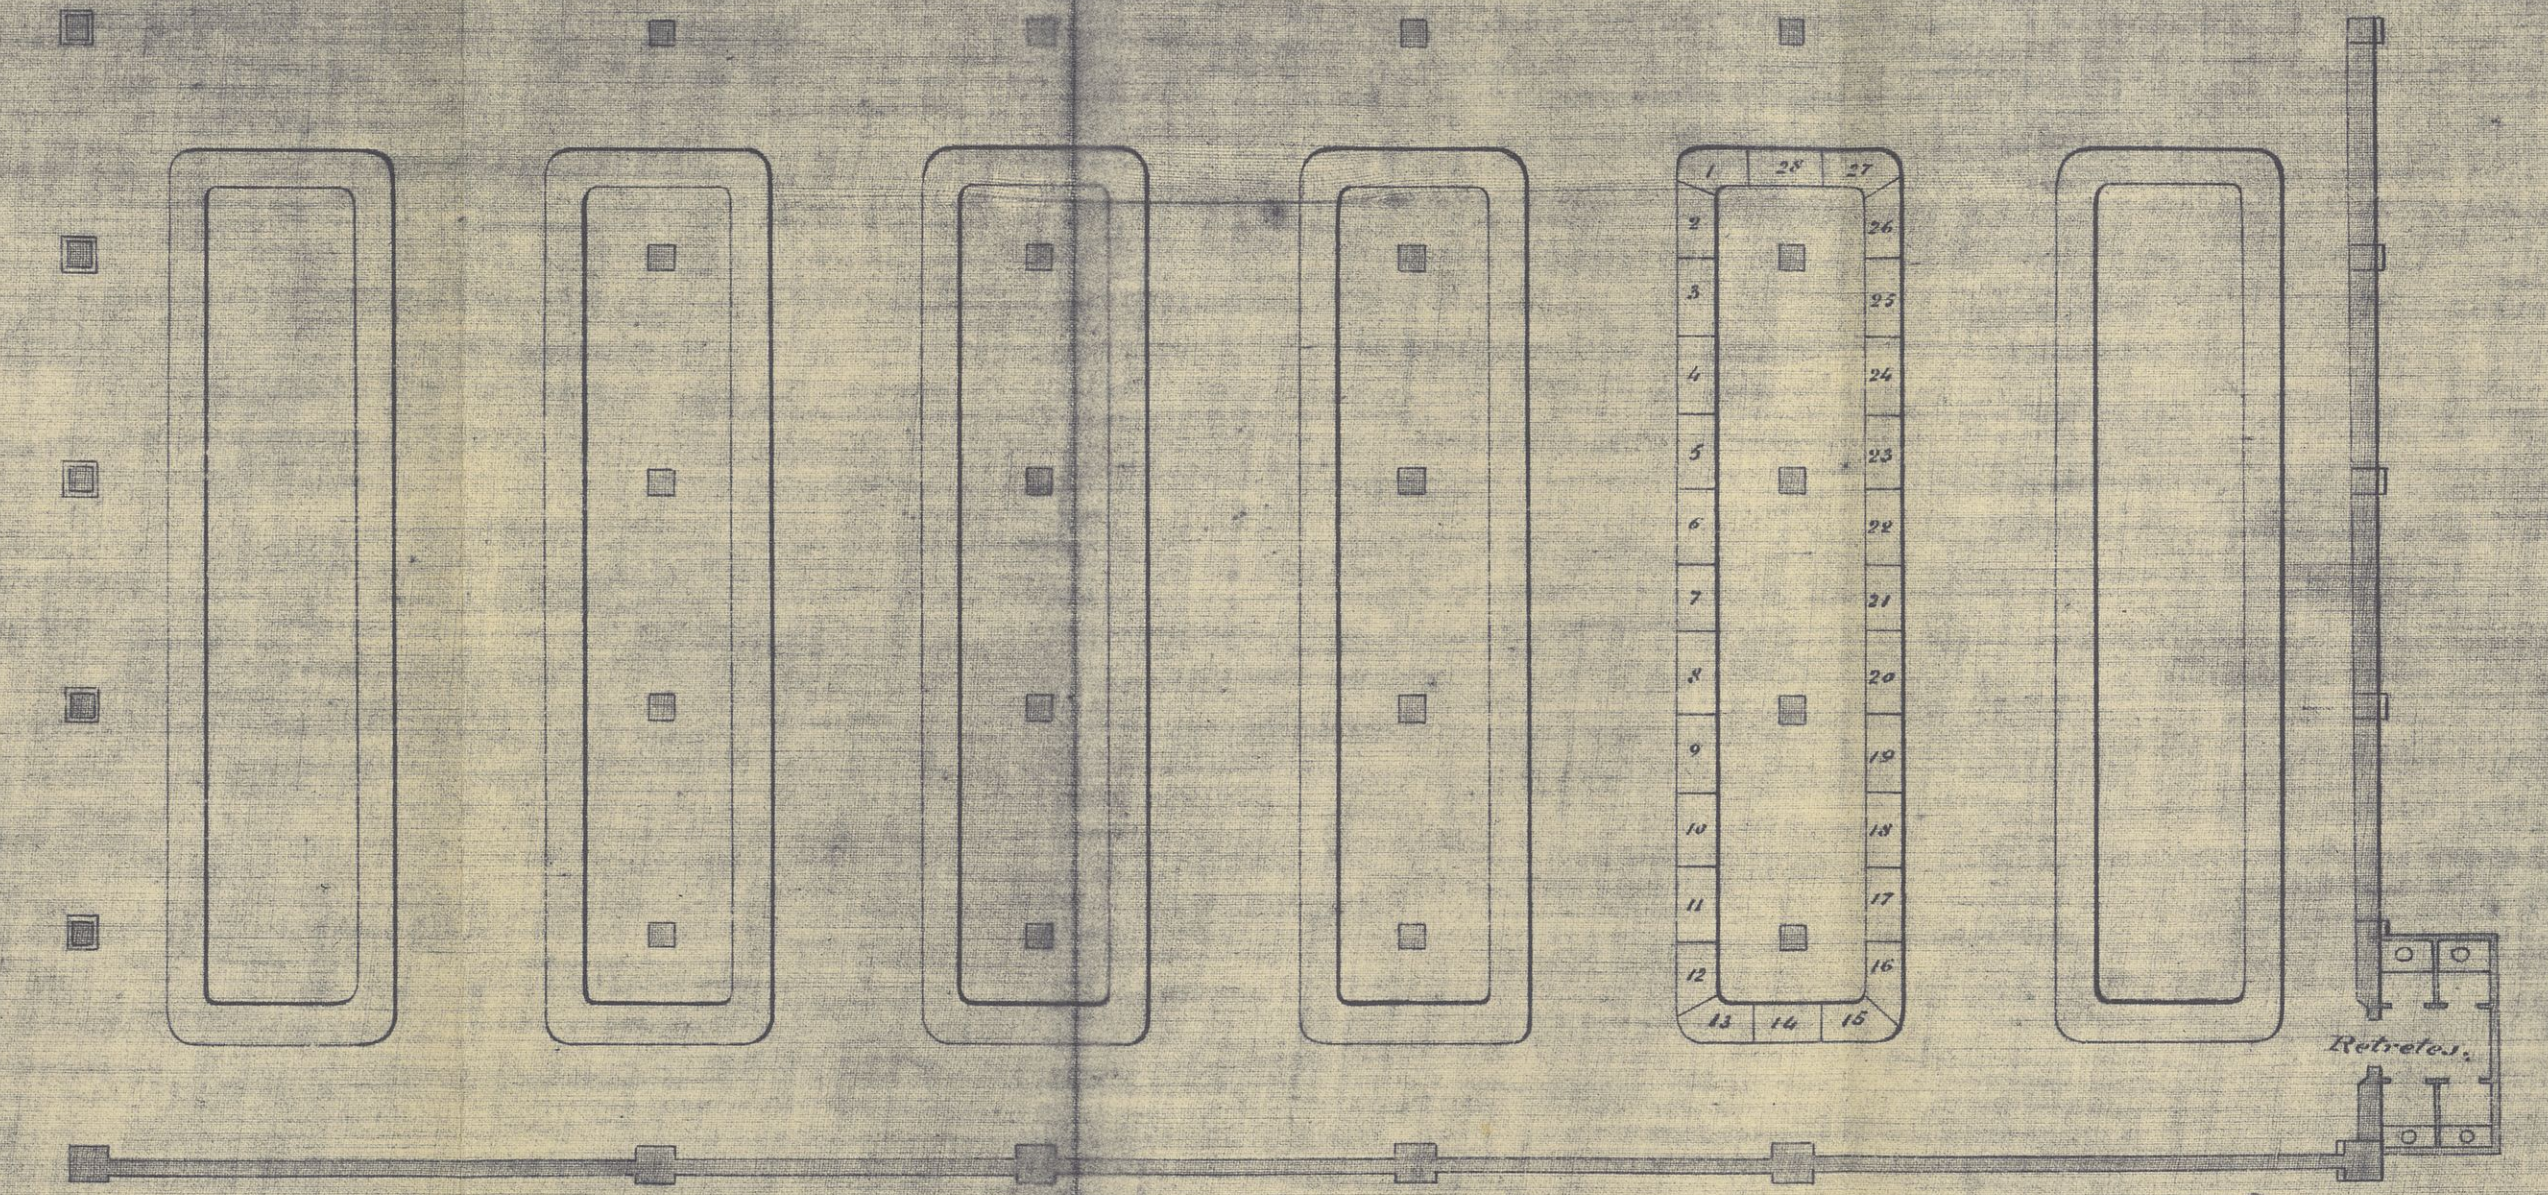

Sección

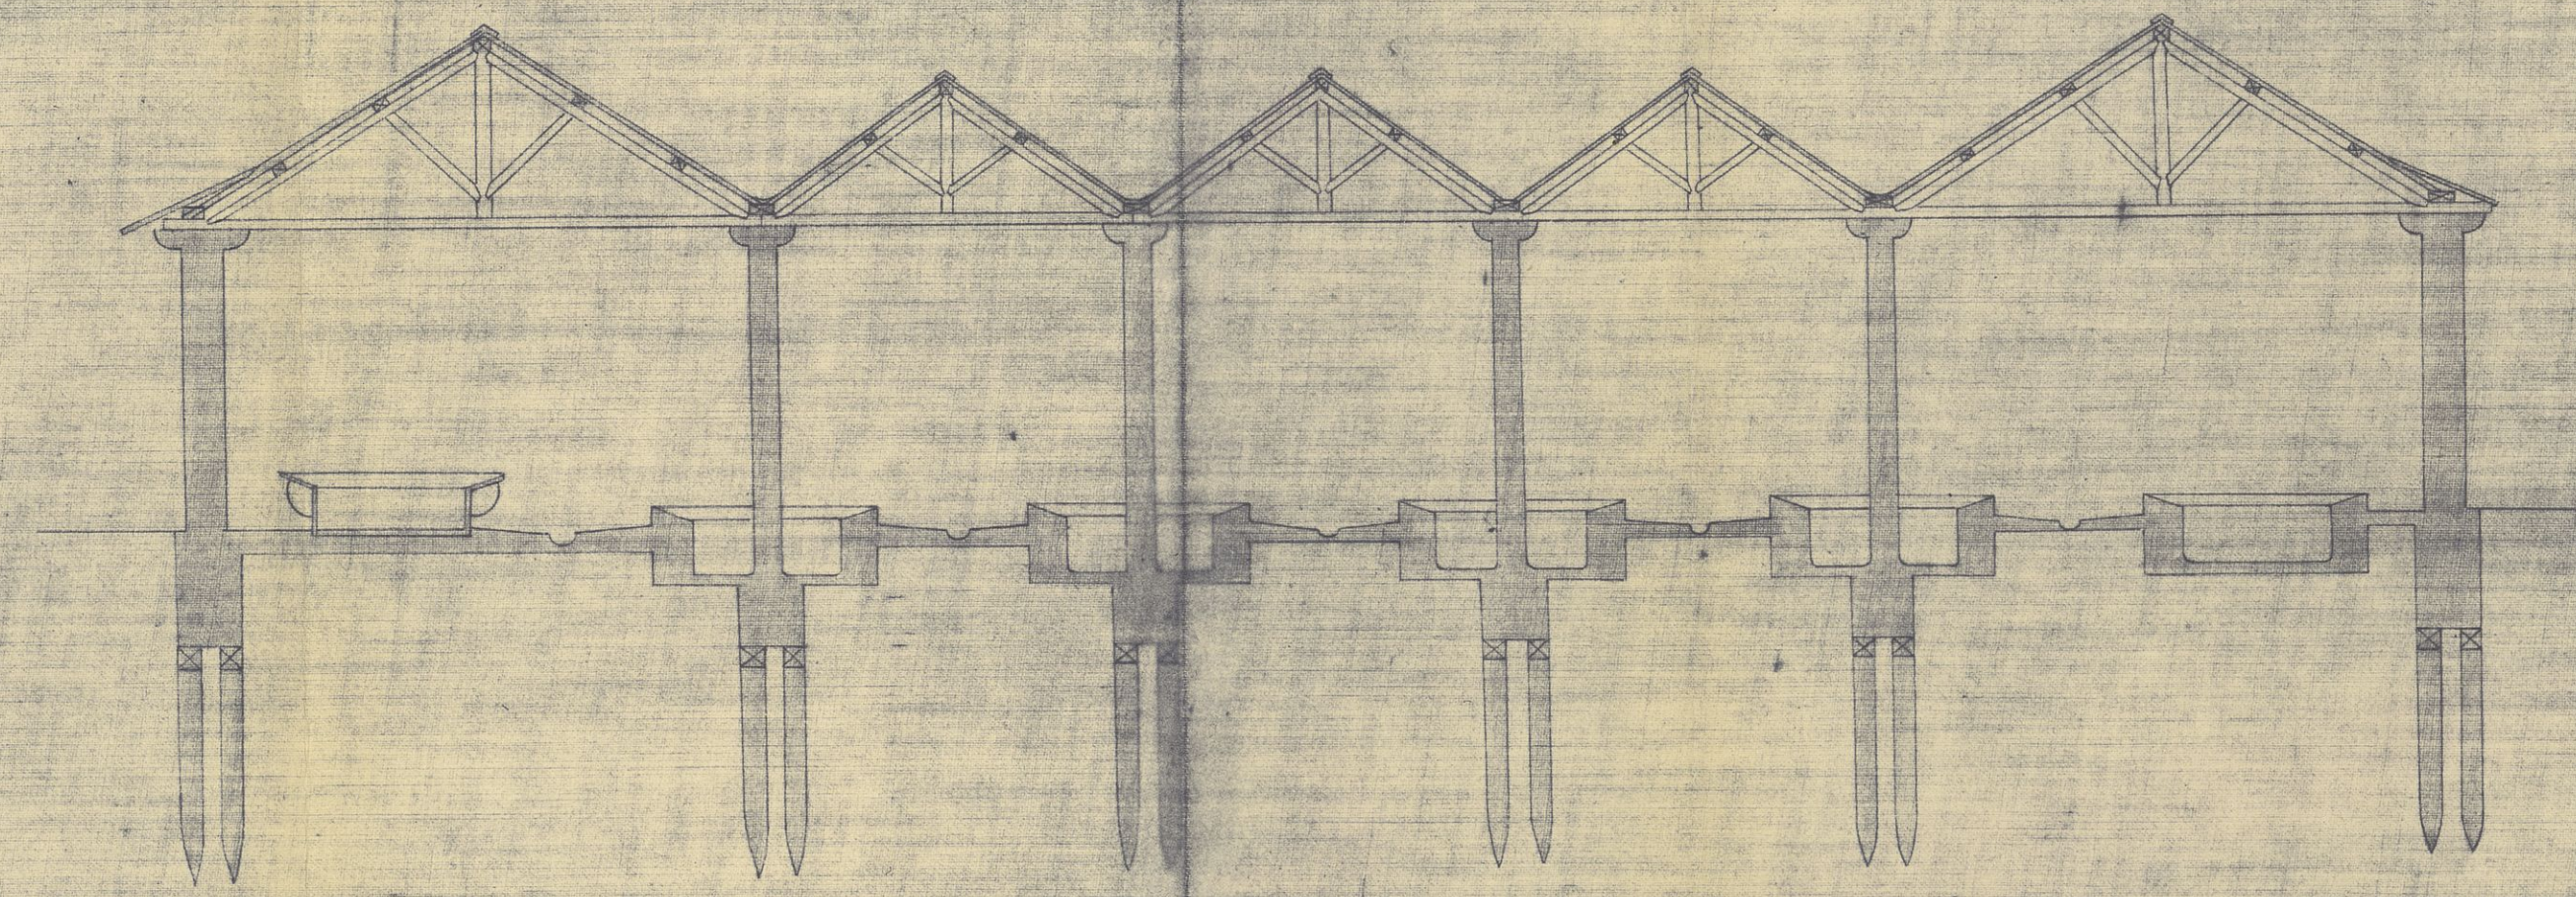

Alzado

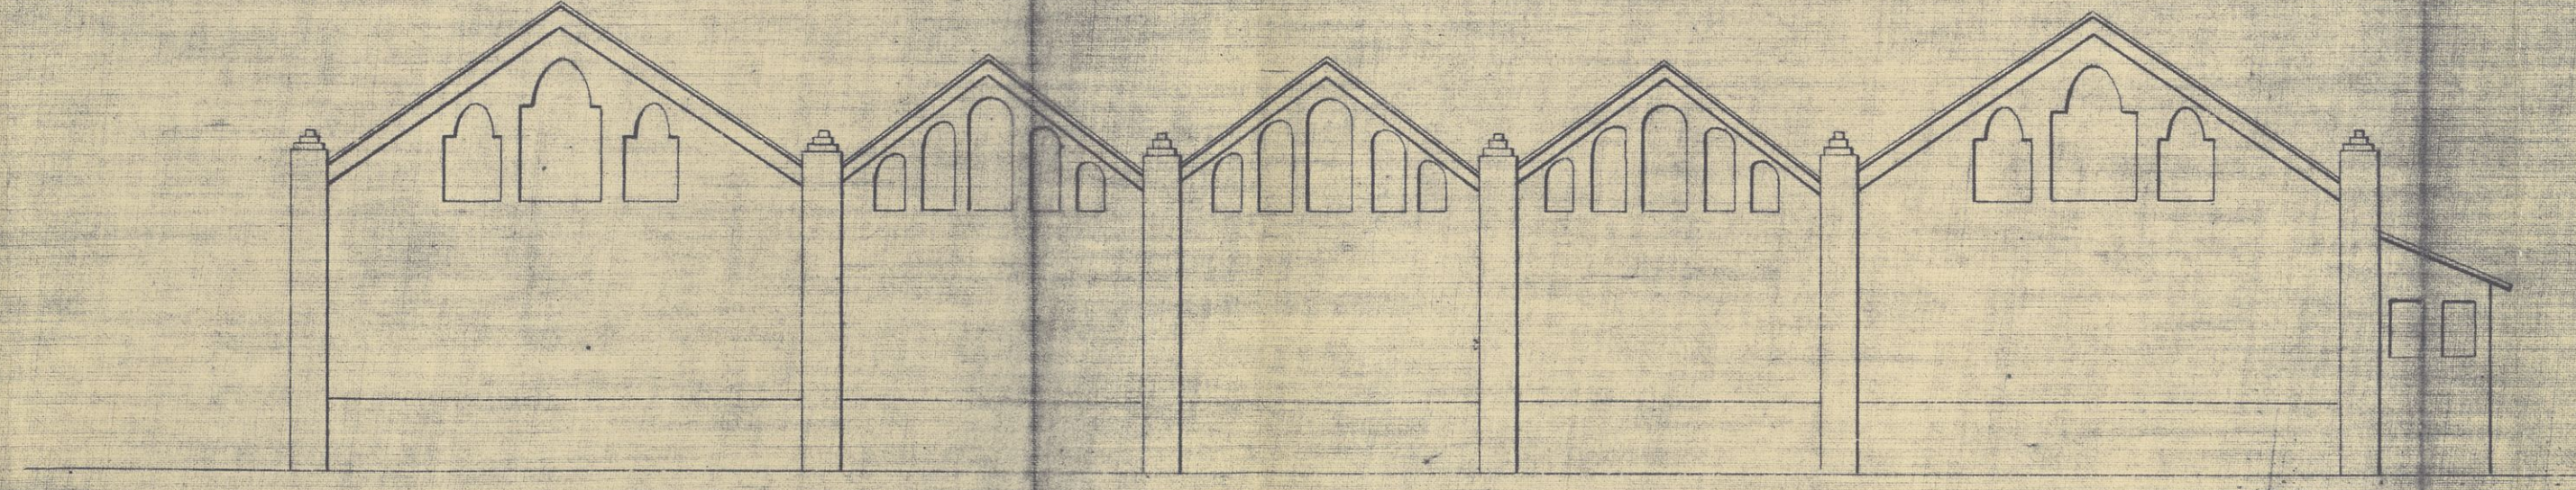

Logroño 15 mayo 1913.

El Arquitecto,
Fermín Alamo

P. EDIFIC.
PE
00669

Proyecto de cobertizos para Lavaderos.
Logroño.
Planta, sección y alzado.
Fermín Alamo. 1913.

109/28
proyecto de cobertizos

C-669