

Nº 1577
 Sg A-17-16
 nº h 8
 hº nº 4

Campo de Ingenieros del Ejército.
 Comandancia de Logroño.
 Logroño.


Perfil y vista por ABC.

10




PLANO

perfil y vista del Hospital militar de la Plaza de Armas y de las obras de perfeccionamiento del mismo, con el topografico de sus inmediaciones.
 levantado por el 1º. Com. g.º capitán D. Esteban de Ulloa en
 1849

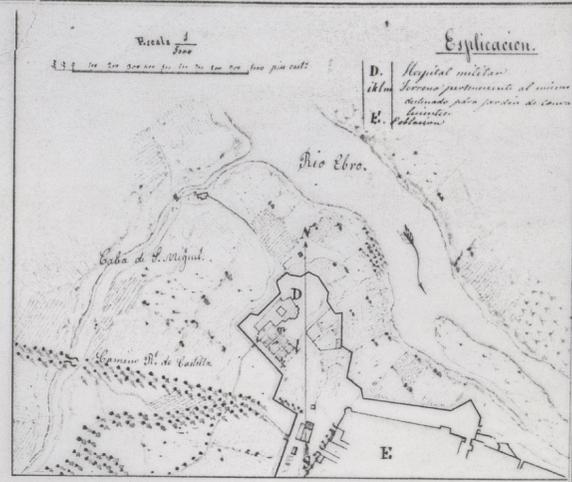

Piso principal.

Piso bajo.

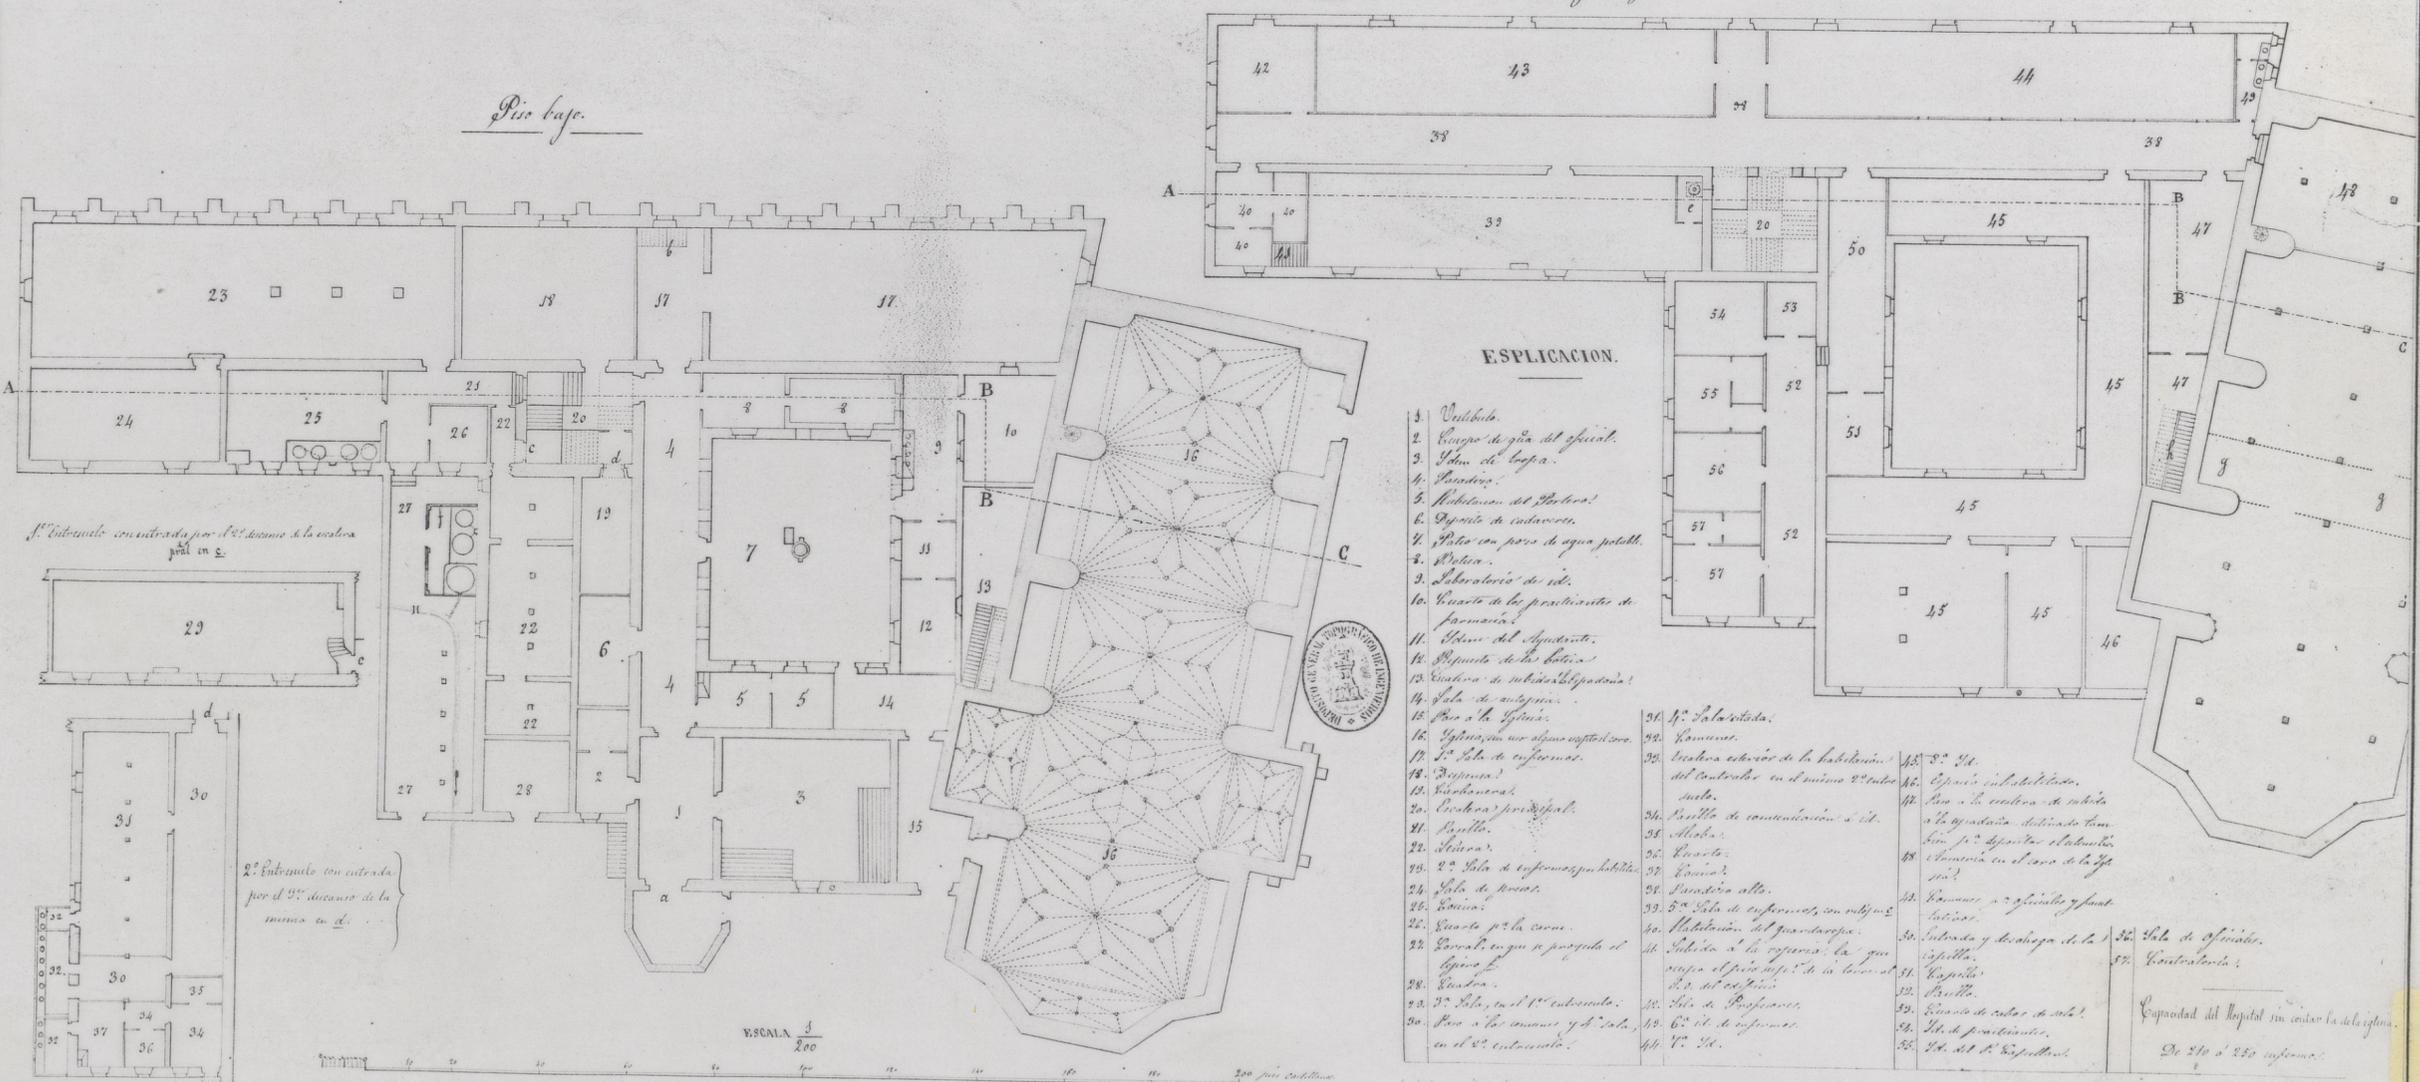

ESPLICACION.

1. Vestibulo.
8. Botica.
9. Laboratorio de id.
10. Cuarto de los practicantes de farmacia.
16. Iglesia, con un altar capitolino.
17. 1ª Sala de enfermos.
29. Sala, en el 1º. entresuelo.

ESCALA 1/200
 100 200 300 400 500 pies castellanos

1577
 A-17-16
 Logroño, 1 de Mayo de 1849.
 Distinguido por el 1º. Com. g.º capitán D. Esteban de Ulloa

I. G. G. G.
 Legajo de Legajos.
 Hospitales Militares. Burgos

P. EDIFIC.
 PE-
 00011