

nº 1577
 Sig A-17-16
 noh 8
 h nº 3

Cuerpo de INGENIEROS del Ejército.
 D.ña. Subinsp. de BURGOS.
 Comandancia de LOGROÑO.
LOGROÑO.



NUM. 1.º

PLANO


AA

DEL Cuartel de S.º Francisco de la Plaza de Segreña y
 proyecto de las obras necesarias en él primer para que
 sea capaz de tres Cuadros y un Batallón de sus compa-
 ñías según la actual organización.
 Por el Sr. en. graduado capitán D. Luciano de Velasco
 en 1849.

Elevación por LMNO.

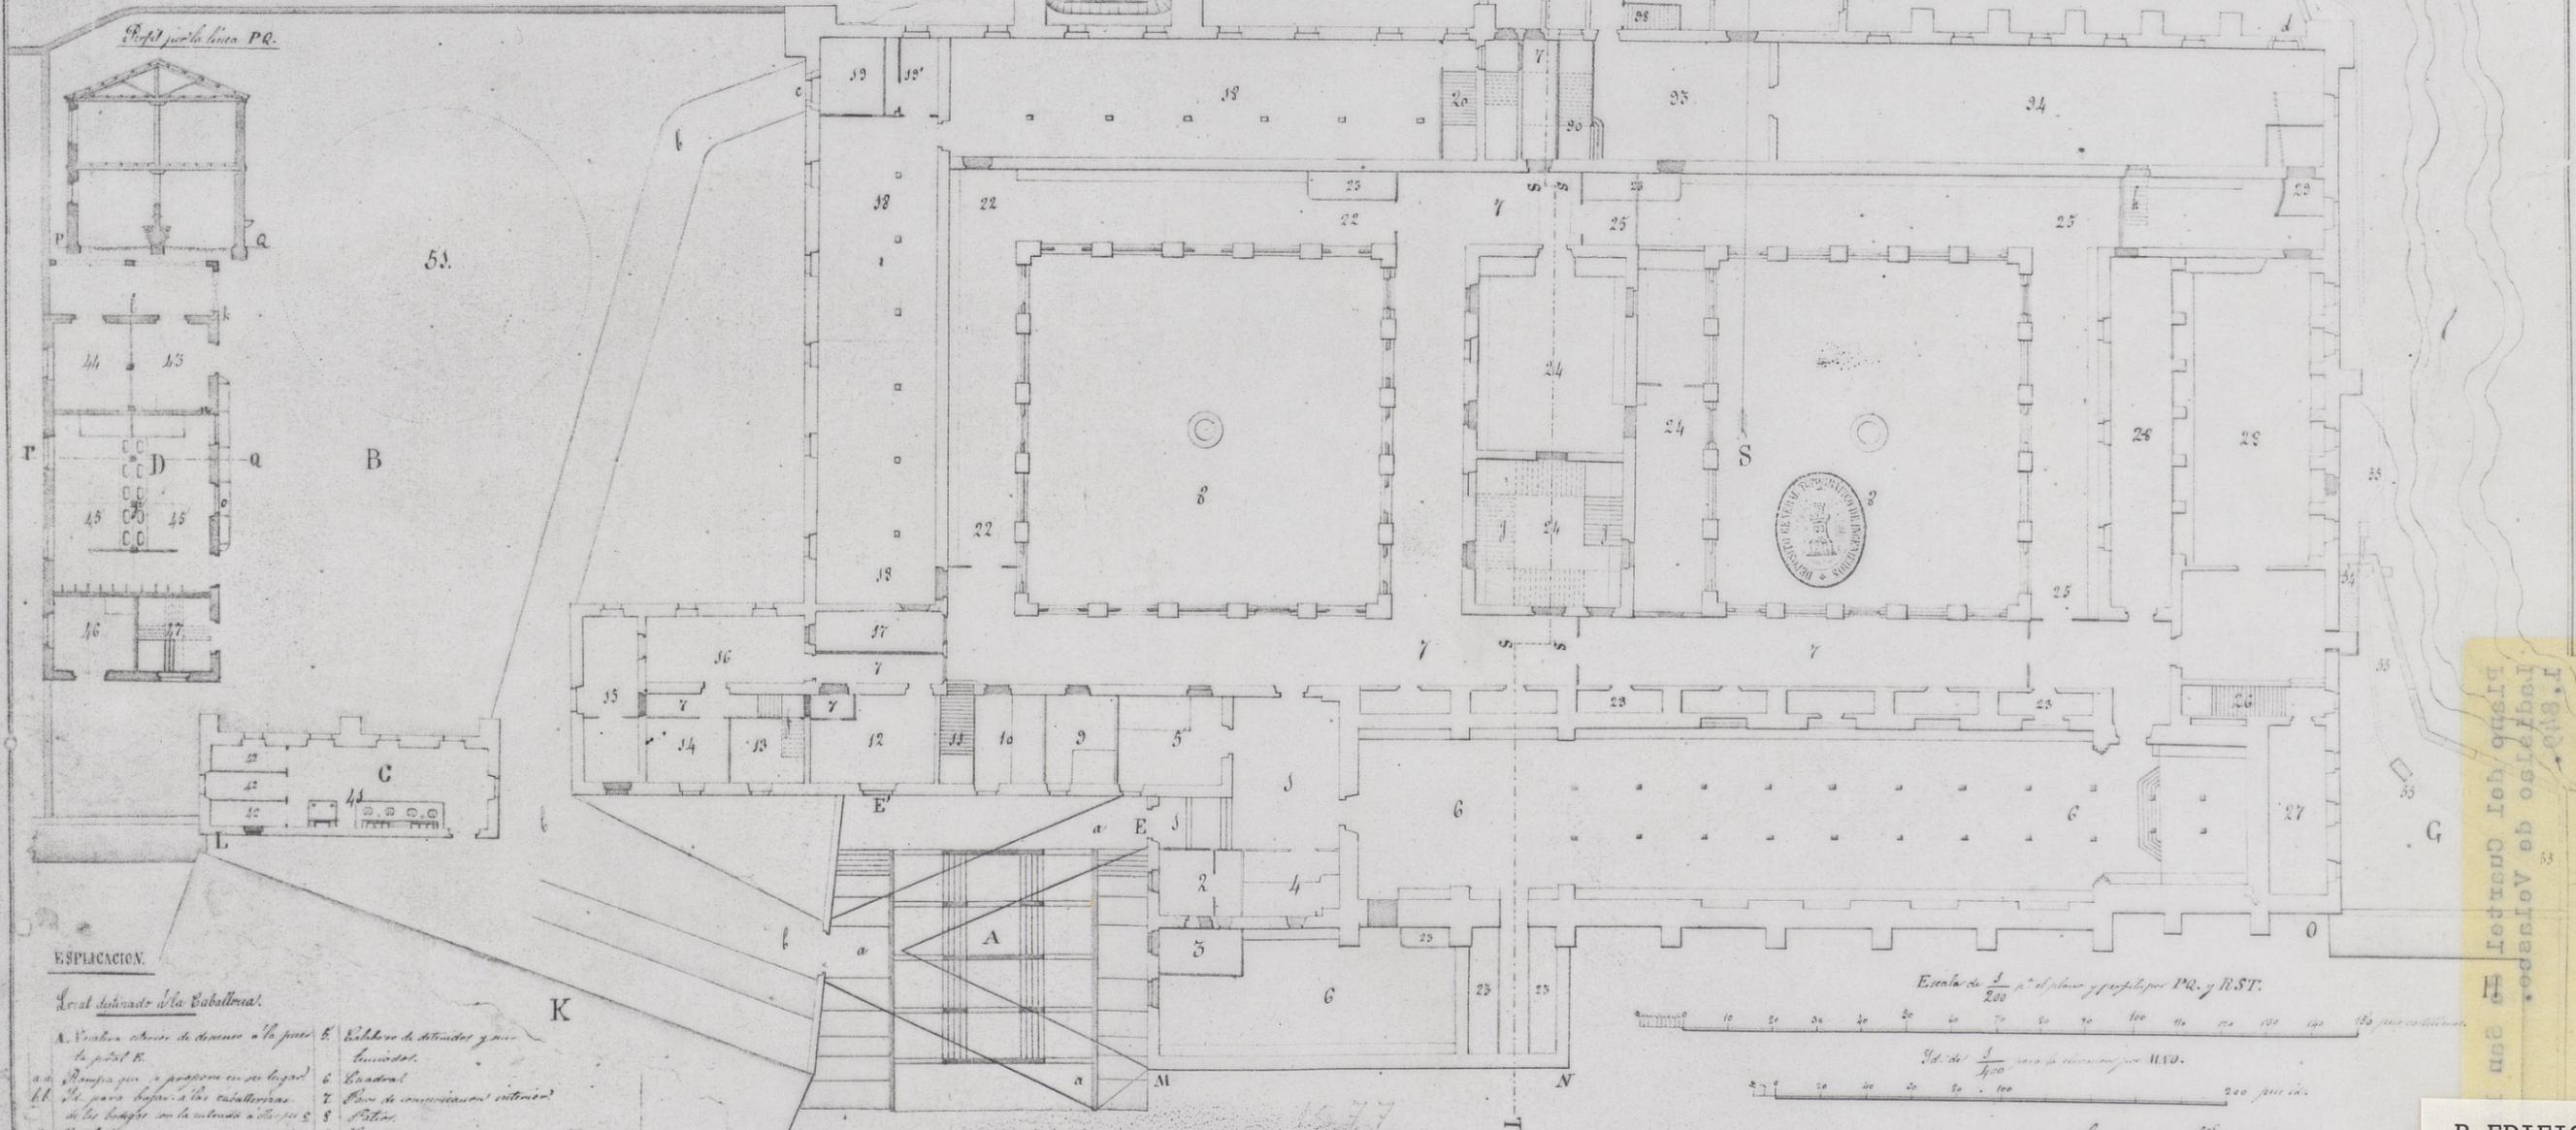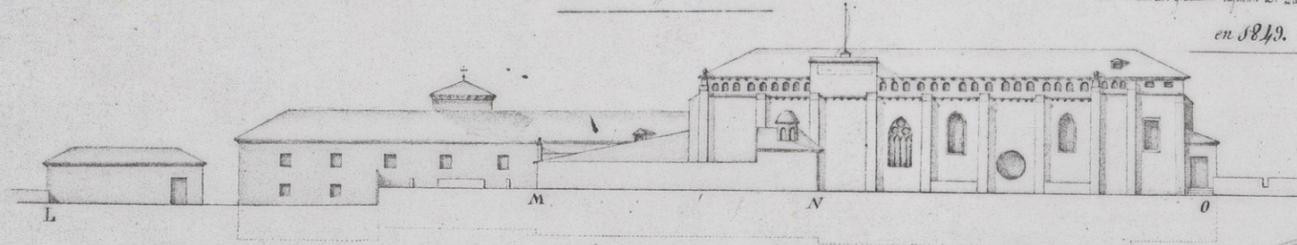



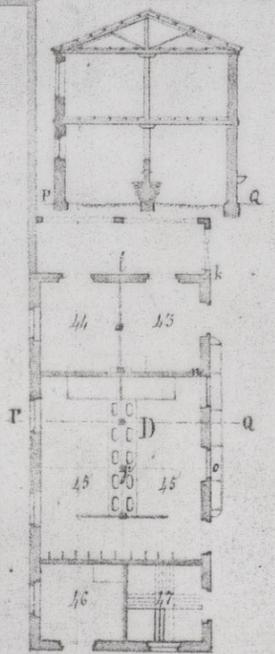

ESPLICACION.

Local destinado a la Caballería.

- | | |
|--|--|

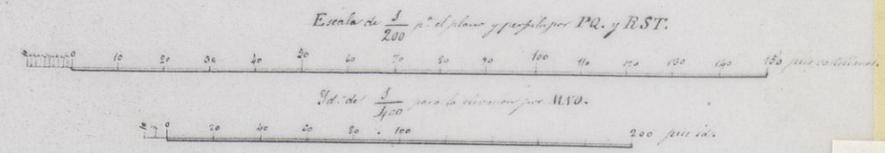

Segunda de Abril de 1849.
 Delineado por el Sr. en. graduado capitán D. Luciano de Velasco.

P. EDIFIC. PE-00018
