
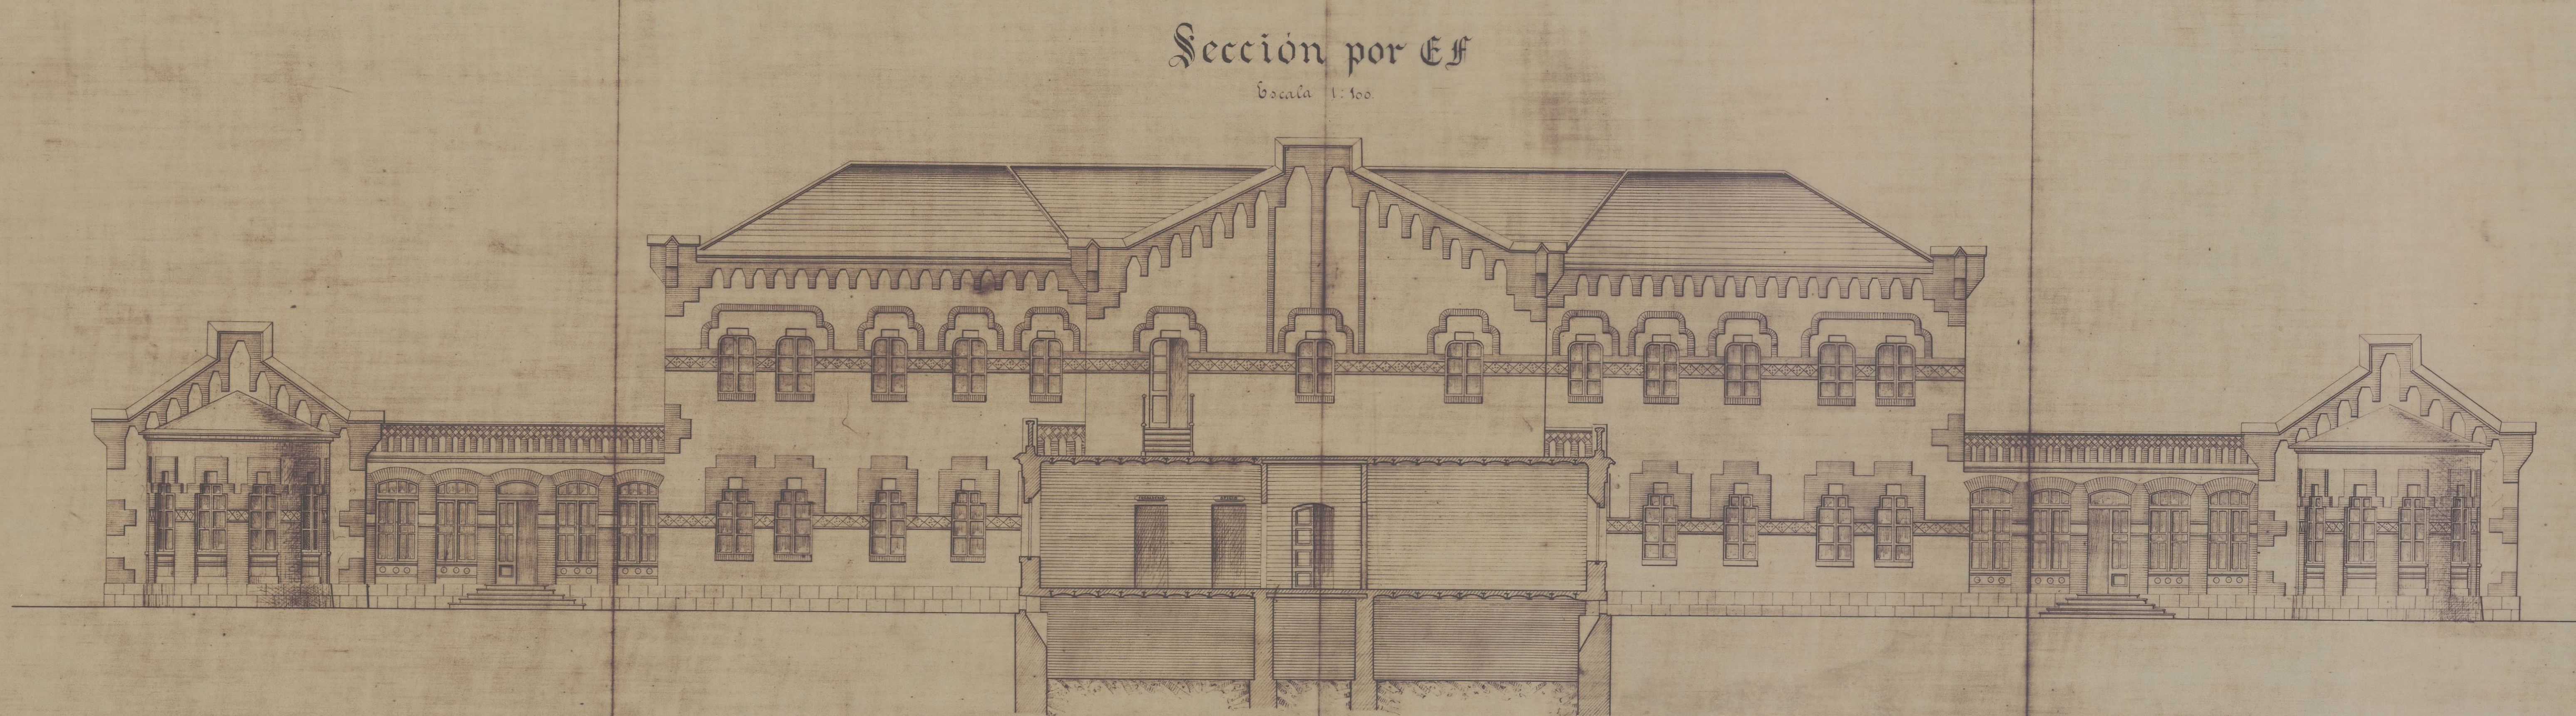


Proyecto
de
ASILO DE S^{ta} M^{ca}
para ancianos
(ancianas)
y viudas pobres con hijos
= Secciones =

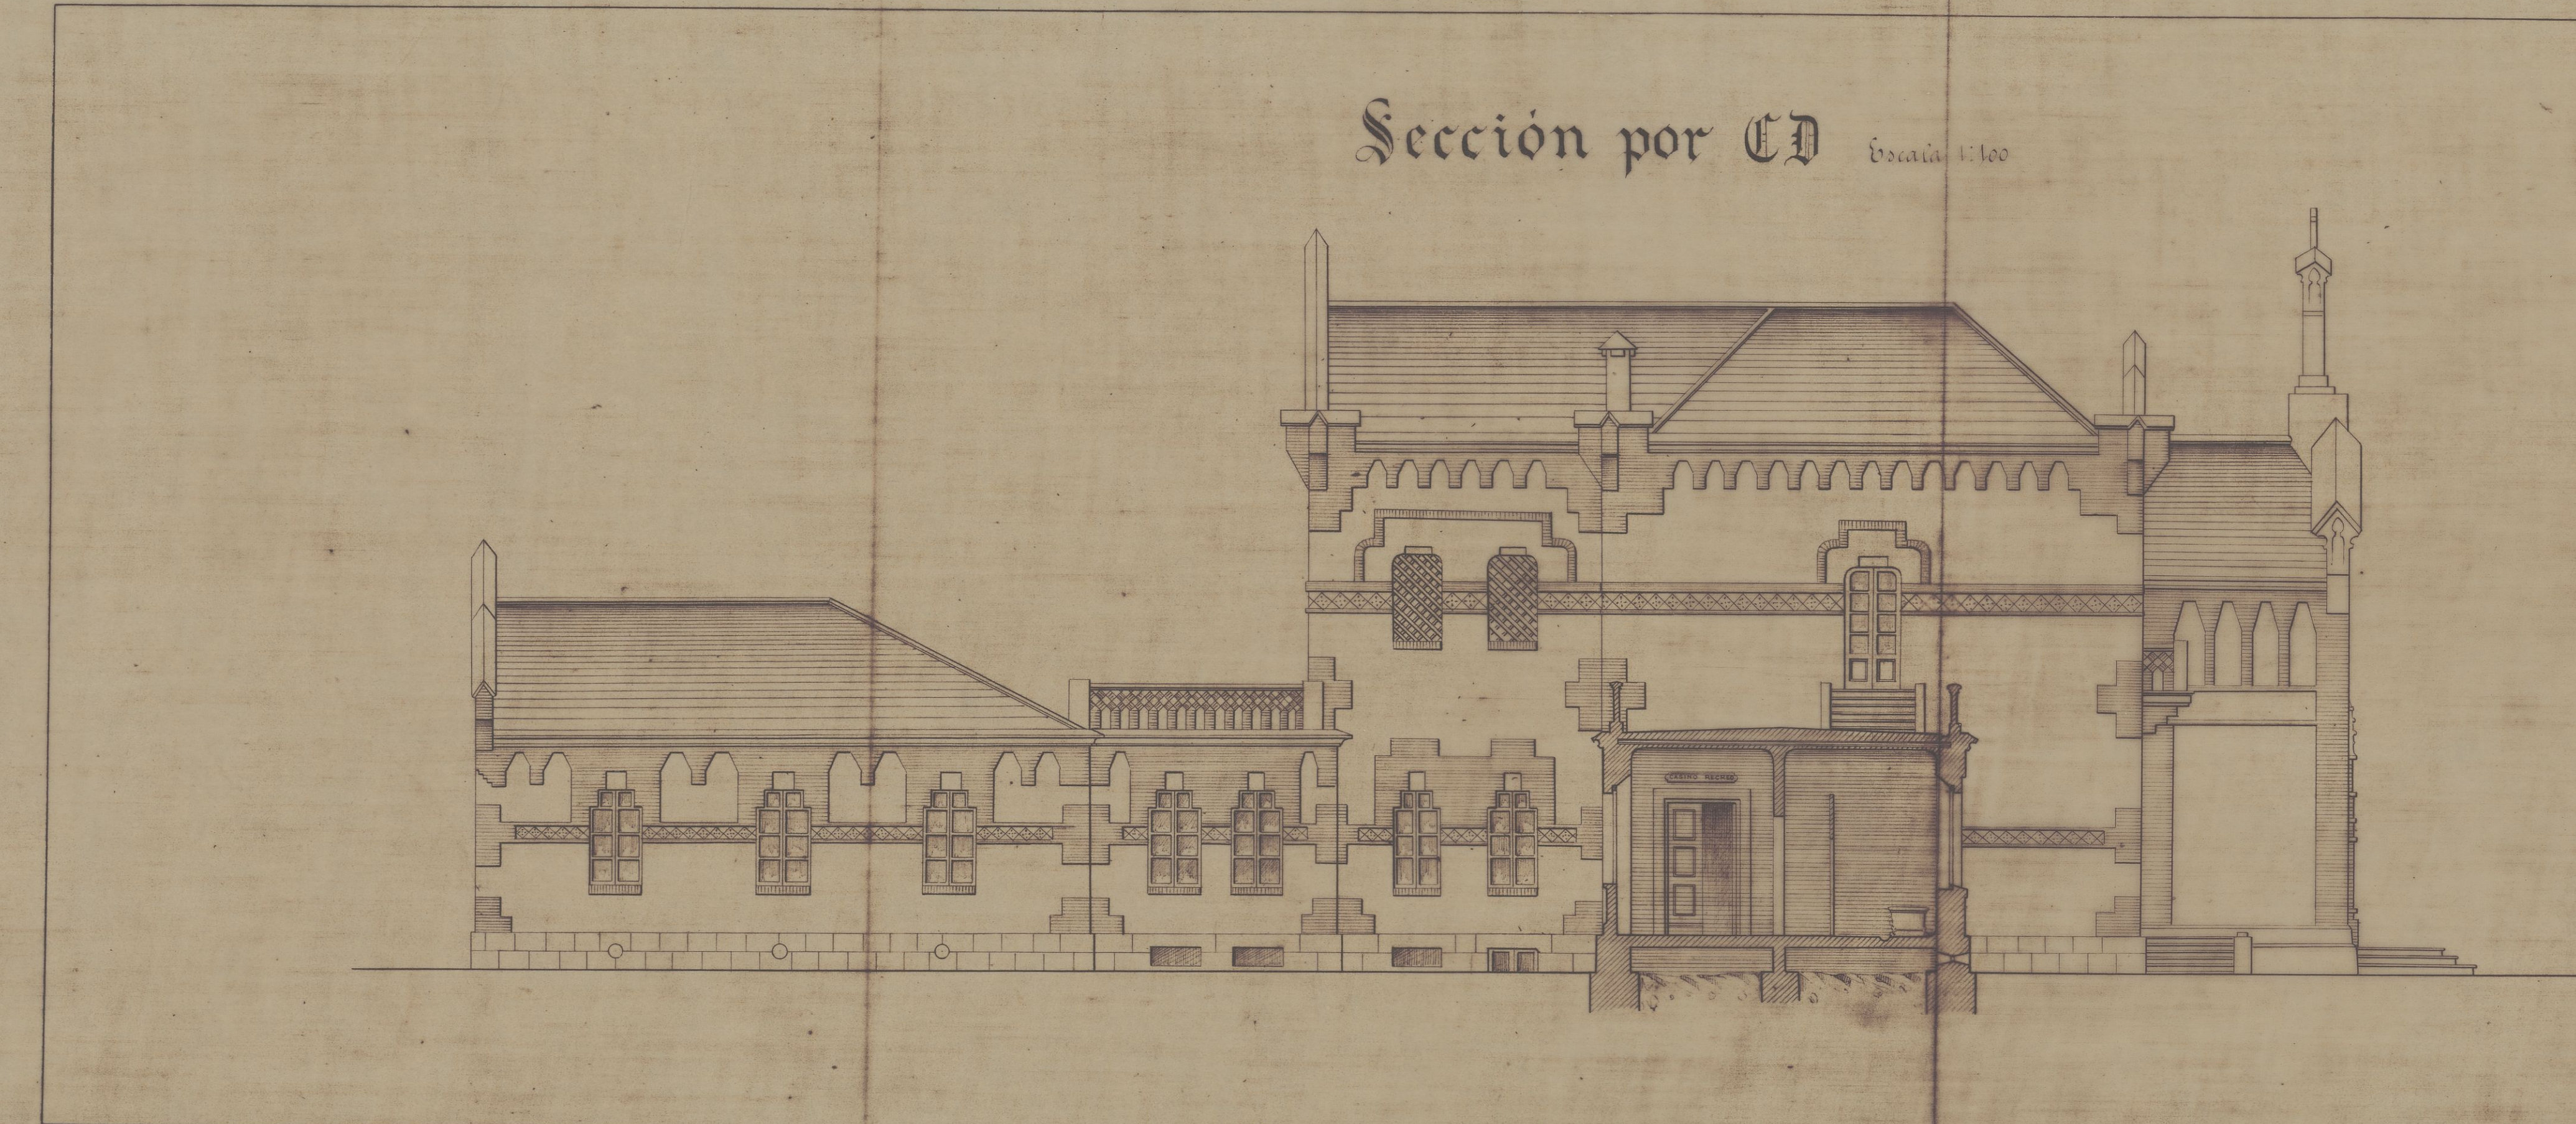

Logroño 21 de Mayo de 1914
El Arquitecto
Joaquín Herrer