



Hoja nº 3

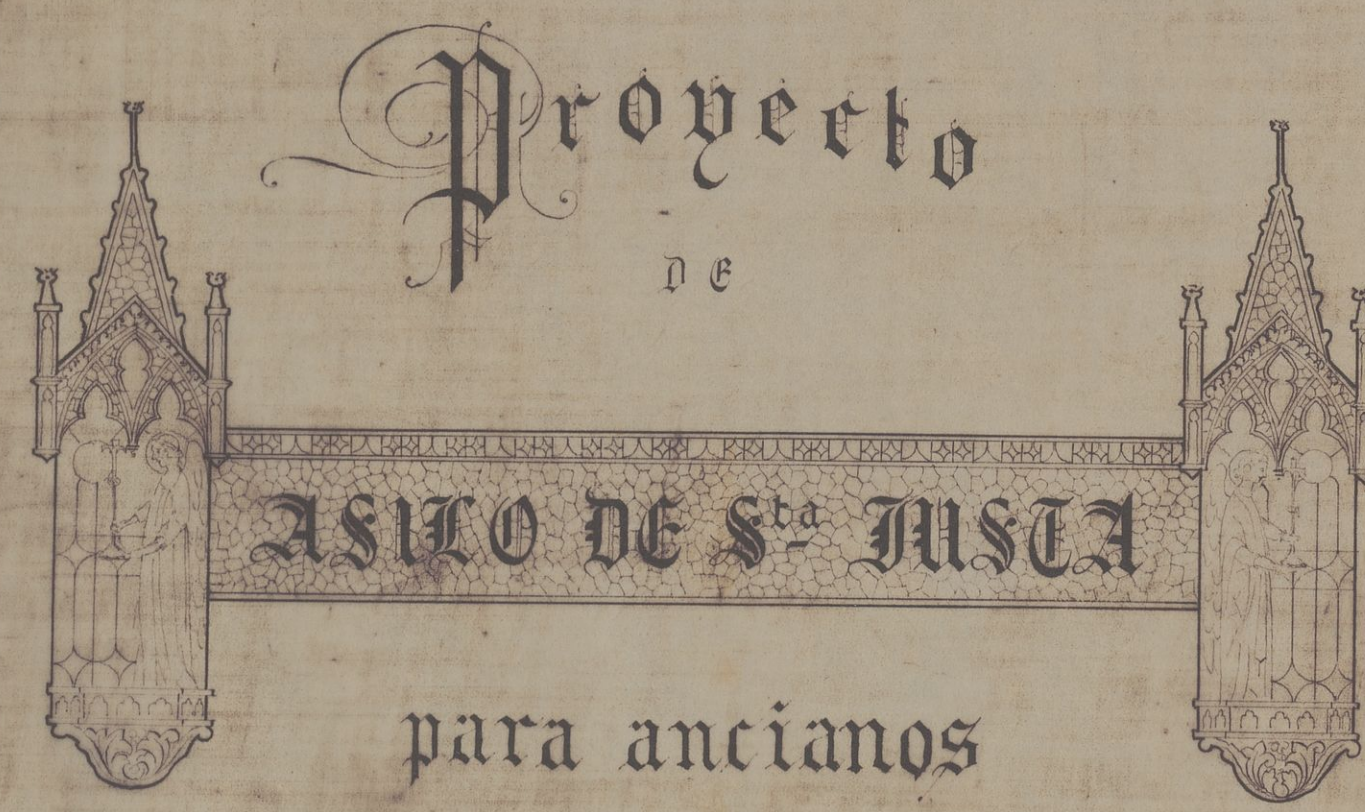

para ancianos
ancianas
y viudas pobres con hijos
= Planta baja =

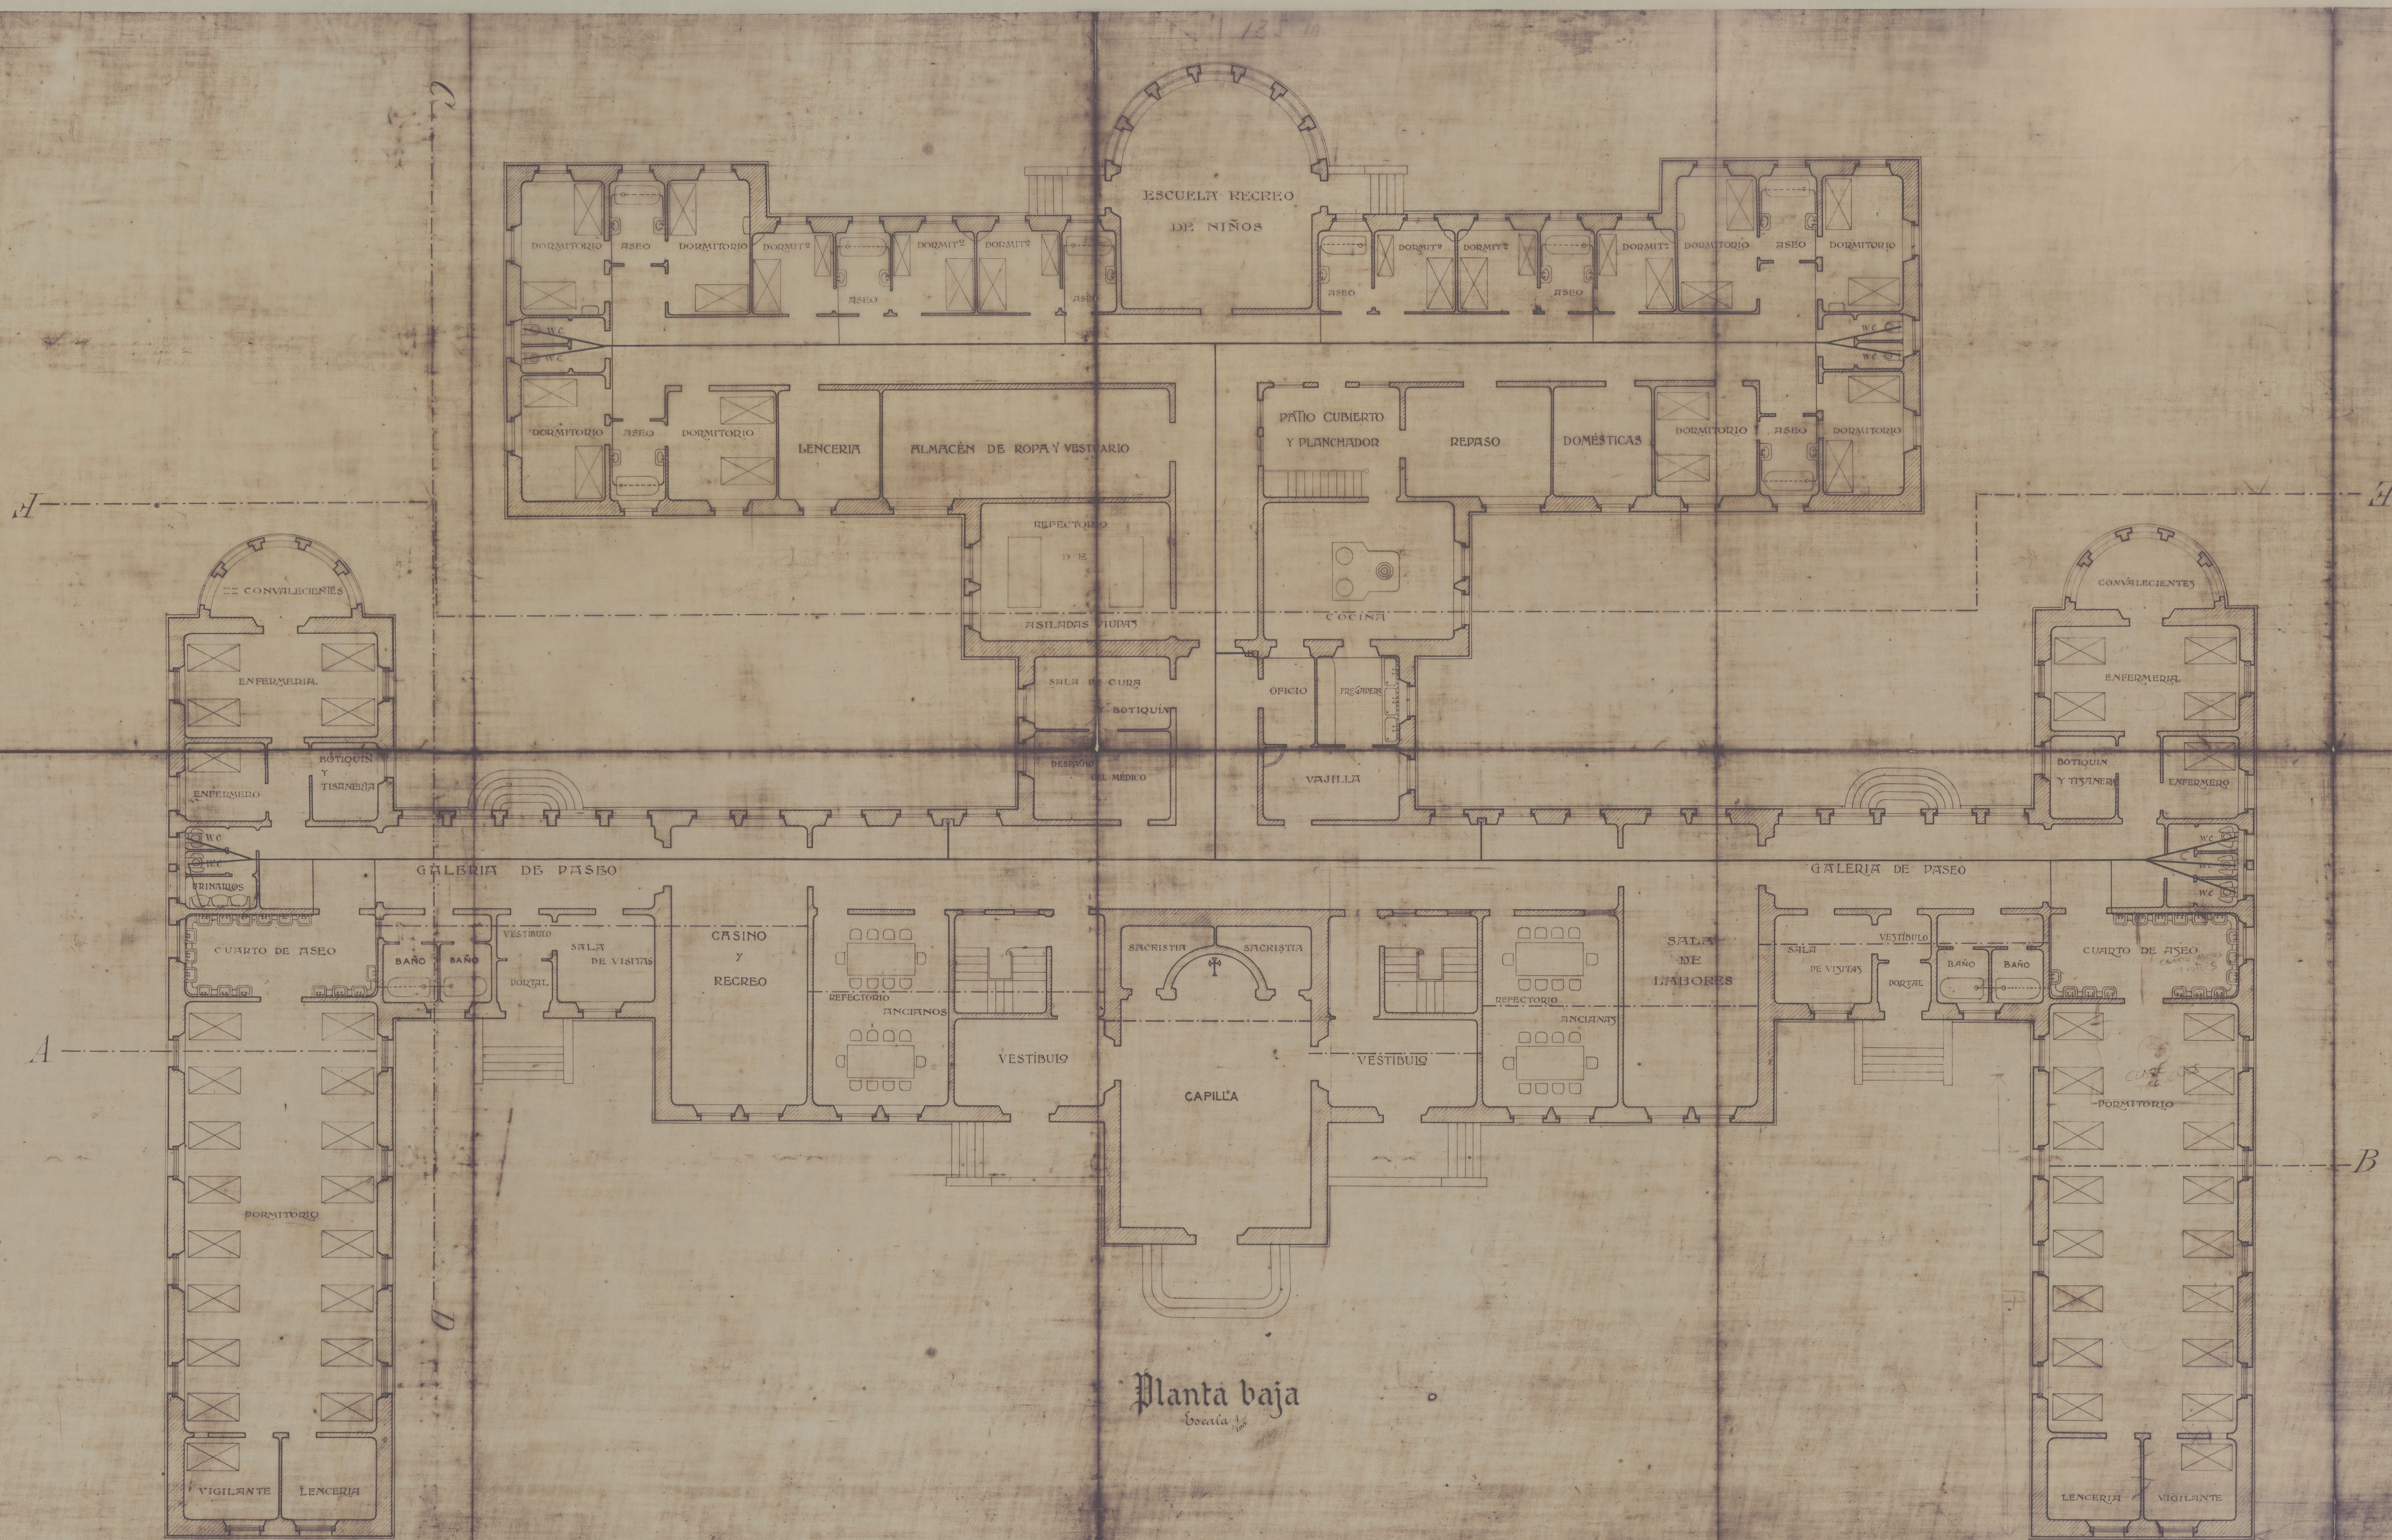

Planta baja
Boceto nº 1

Revisado el 24 de Mayo de 1914
El Arquitecto
Carmelo Herrer