



Hoja nº II

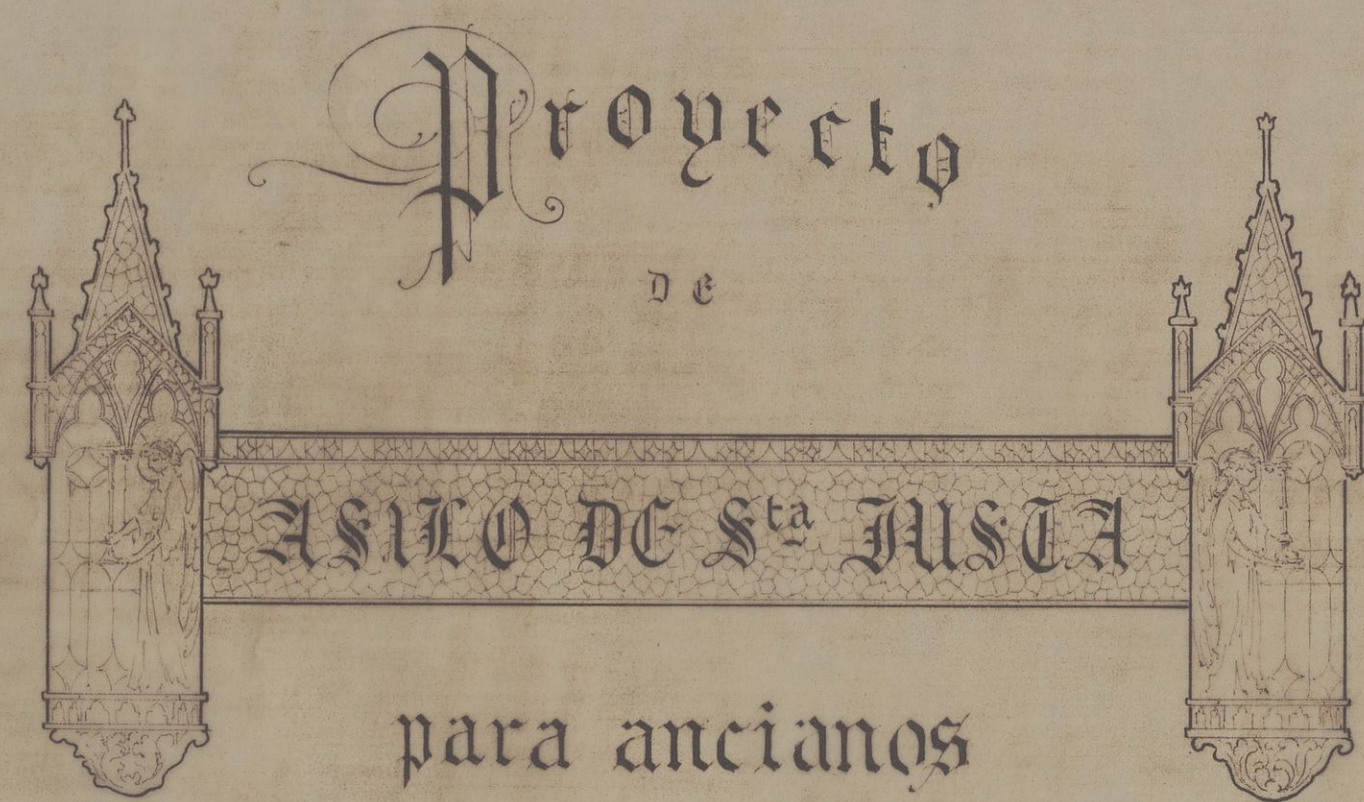

y viudas pobres con hijos

Planta de cubiertas
cerramiento
y verjas

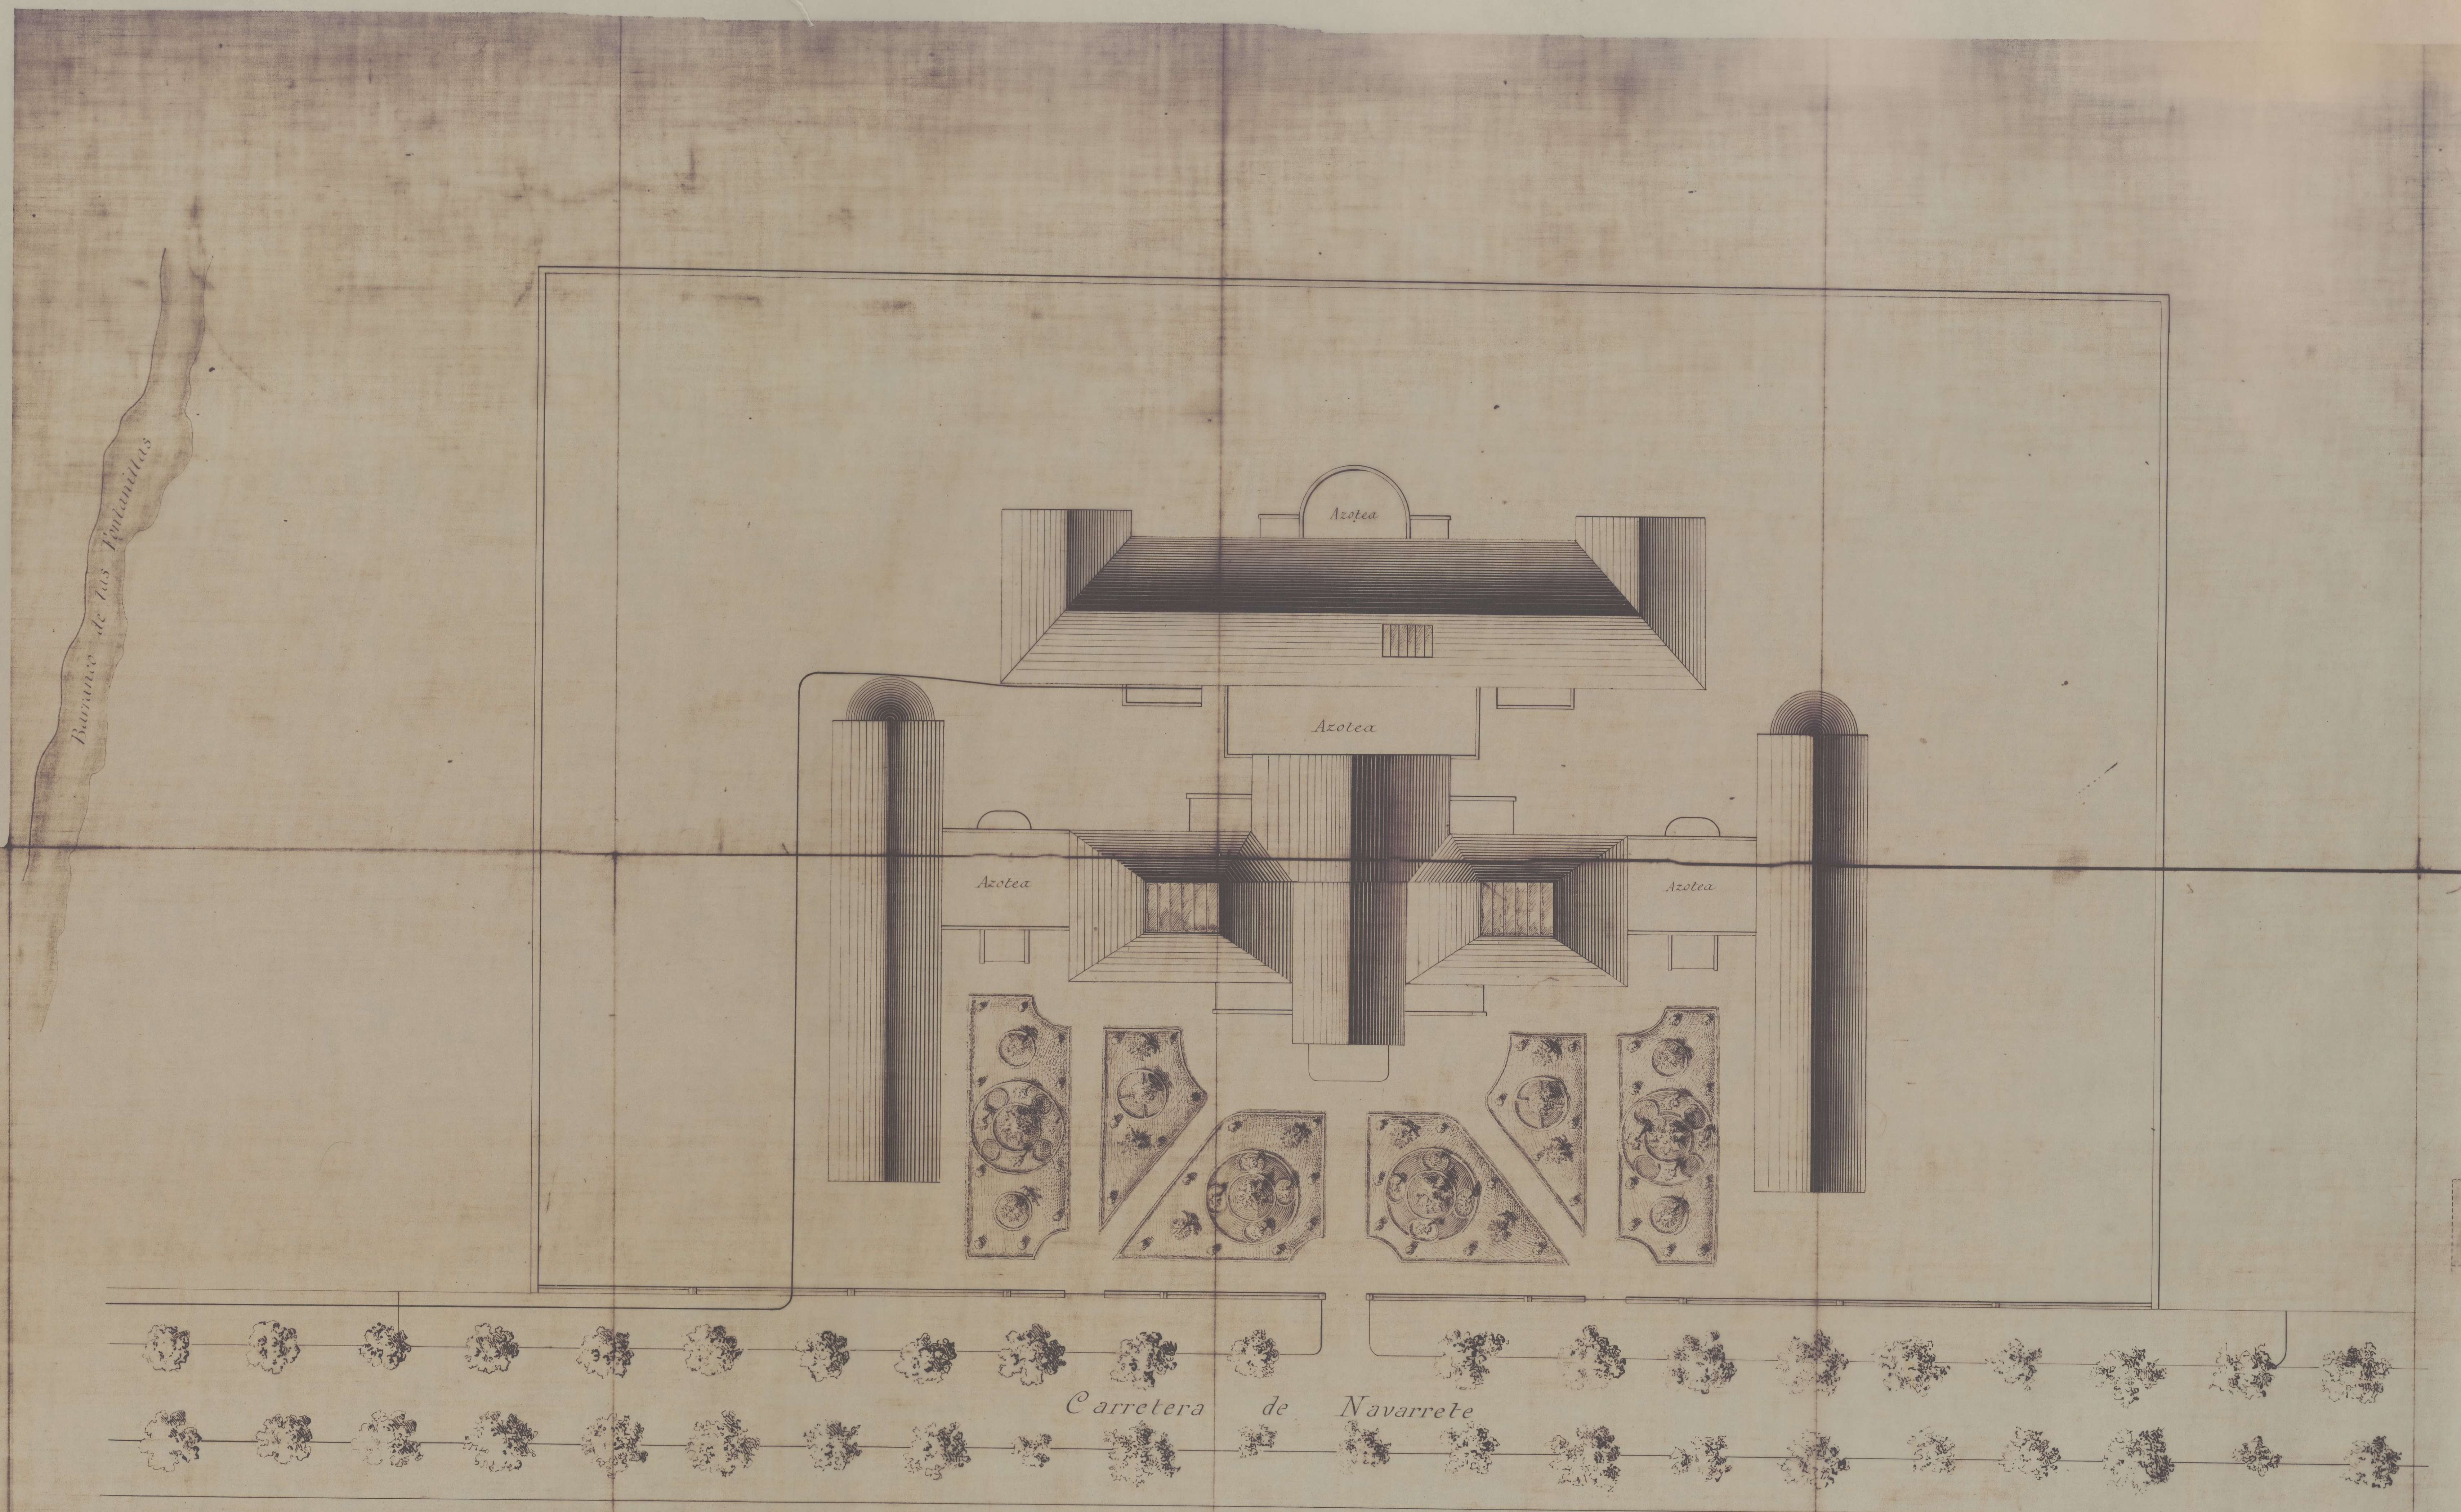

Escala de 1:200

P.EDIFIC.
PE-
00132